



41.502244° N
15.545148° E
UTM-WGS 1984 datum,
Zone 33 North, Meter

S01 - Scala 1:1000

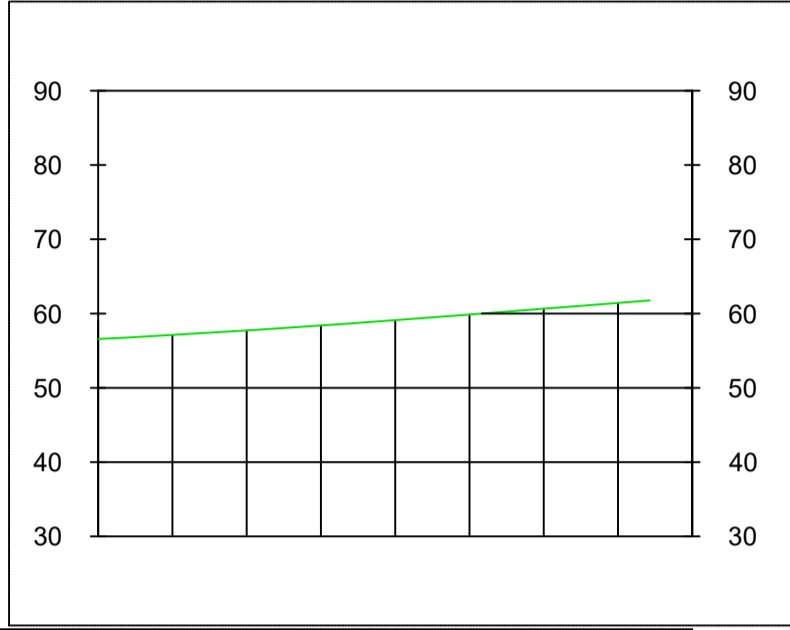


QUOTE TERRENO	57.12	57.72	58.39	58.12	59.87	60.05	61.43
DISTANZE PROG.	10.00	20.00	30.00	40.00	50.00	60.00	70.00
DISTANZE PARZ.	10.00	10.00	10.00	10.00	10.00	10.00	10.00

S02 - Scala 1:1000

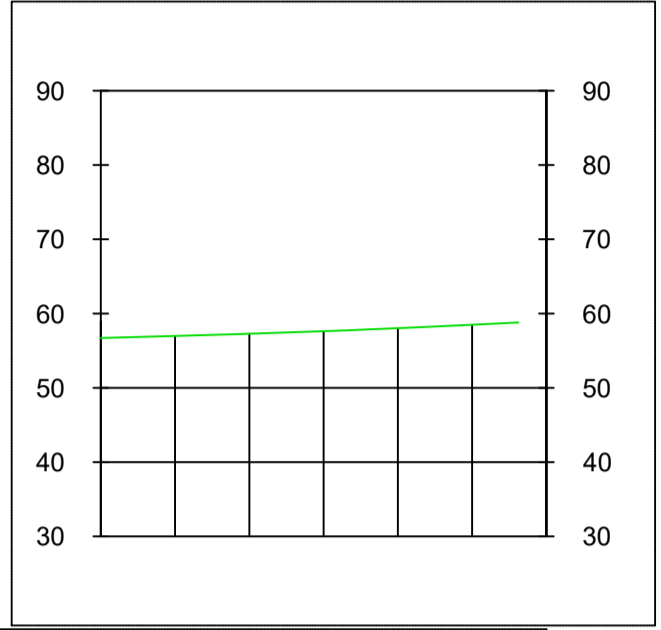

QUOTE TERRENO	56.89	57.29	57.63	58.03	58.49
DISTANZE PROG.	10.00	20.00	30.00	40.00	50.00
DISTANZE PARZ.	10.00	10.00	10.00	10.00	10.00

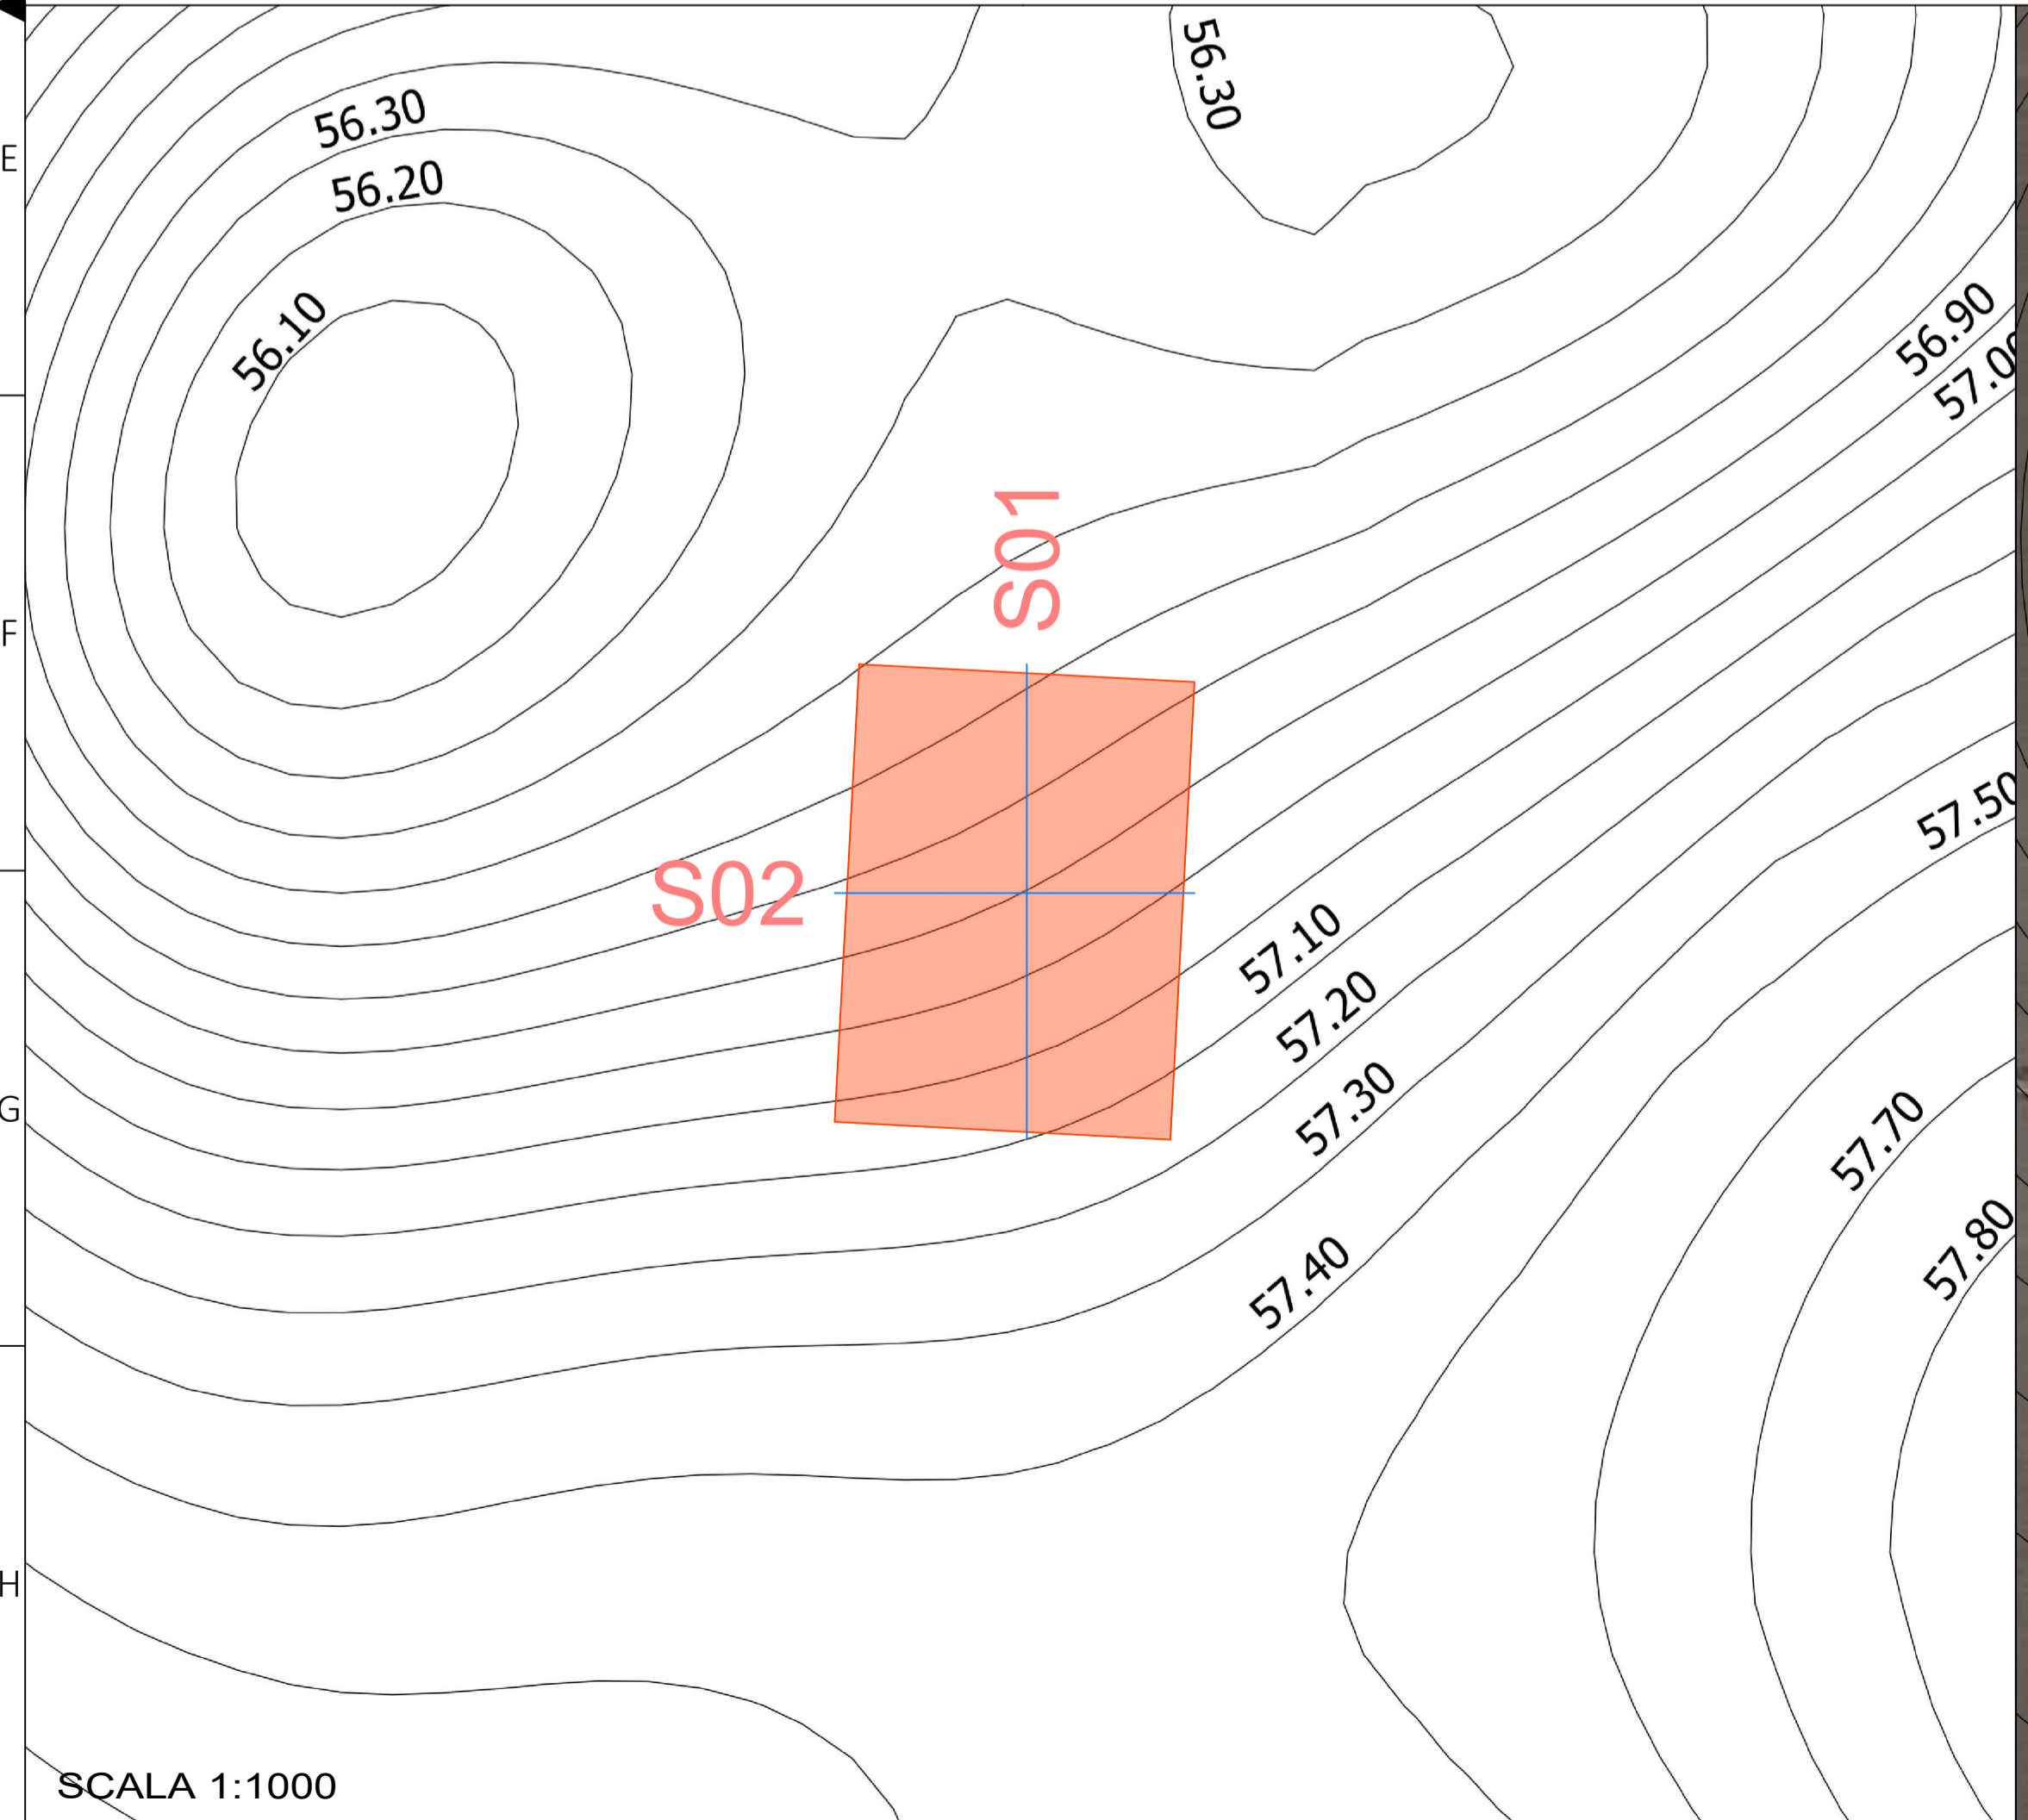

COMUNE DI FOGGIA

PROGETTO IMPIANTO DI PRODUZIONE ENERGIA ELETTRICA DA FONTE RINNOVABILE DI TIPO FOTOVOLTAICO UTILITY SCALE

PROGETTO DEFINITIVO

CLIENTE/CUSTOMER		Green Genius Italy Utility 13 S.r.l. Corso G. Garibaldi Milano (MI)														
PROGETTISTA		studioTECNICO ing. Marco BALZANO Via Cancelli Roffo, 03 70126 Bari (BA) studiotecnico@ingbalzano.com www.ingbalzano.com <small>Ordine degli Ingegneri della Provincia di Bari Professionista Antincendio Elettrico M. Balzano Consulente Tecnico d'Ufficio (CTU) / Coordinatore della Sicurezza</small>		Commessa/Work order SV.450 Data/Date 15/03/2021 Scala/Scale 1:14												
<table border="1"> <tr> <th>REV</th> <th>DATA</th> <th>OGGETTO</th> <th>DRAF.</th> <th>CHECK.</th> <th>ENDORS.</th> </tr> <tr> <td>R00</td> <td>15/03/2021</td> <td>Prima Emissione</td> <td>LB</td> <td>MBG</td> <td>MBG</td> </tr> </table>		REV	DATA	OGGETTO	DRAF.	CHECK.	ENDORS.	R00	15/03/2021	Prima Emissione	LB	MBG	MBG	Revisione/Revision R00		
REV	DATA	OGGETTO	DRAF.	CHECK.	ENDORS.											
R00	15/03/2021	Prima Emissione	LB	MBG	MBG											
Oggetto/Subject Rilievo plano-altimetrico SSEU		Tavola/Table I.14														
Note Celone 3																

Gli elaborati e tutte le informazioni contenute nel presente documento sono di proprietà esclusiva del progettista e non possono essere riprodotte, divulgate o comunque utilizzate senza la sua preventiva autorizzazione scritta. The Documents and all technical information contained in this document is the exclusive property of Ing. Marco G. Balzano and may neither be used nor disclosed without its prior written consent. [art. 2575 c.c.]