

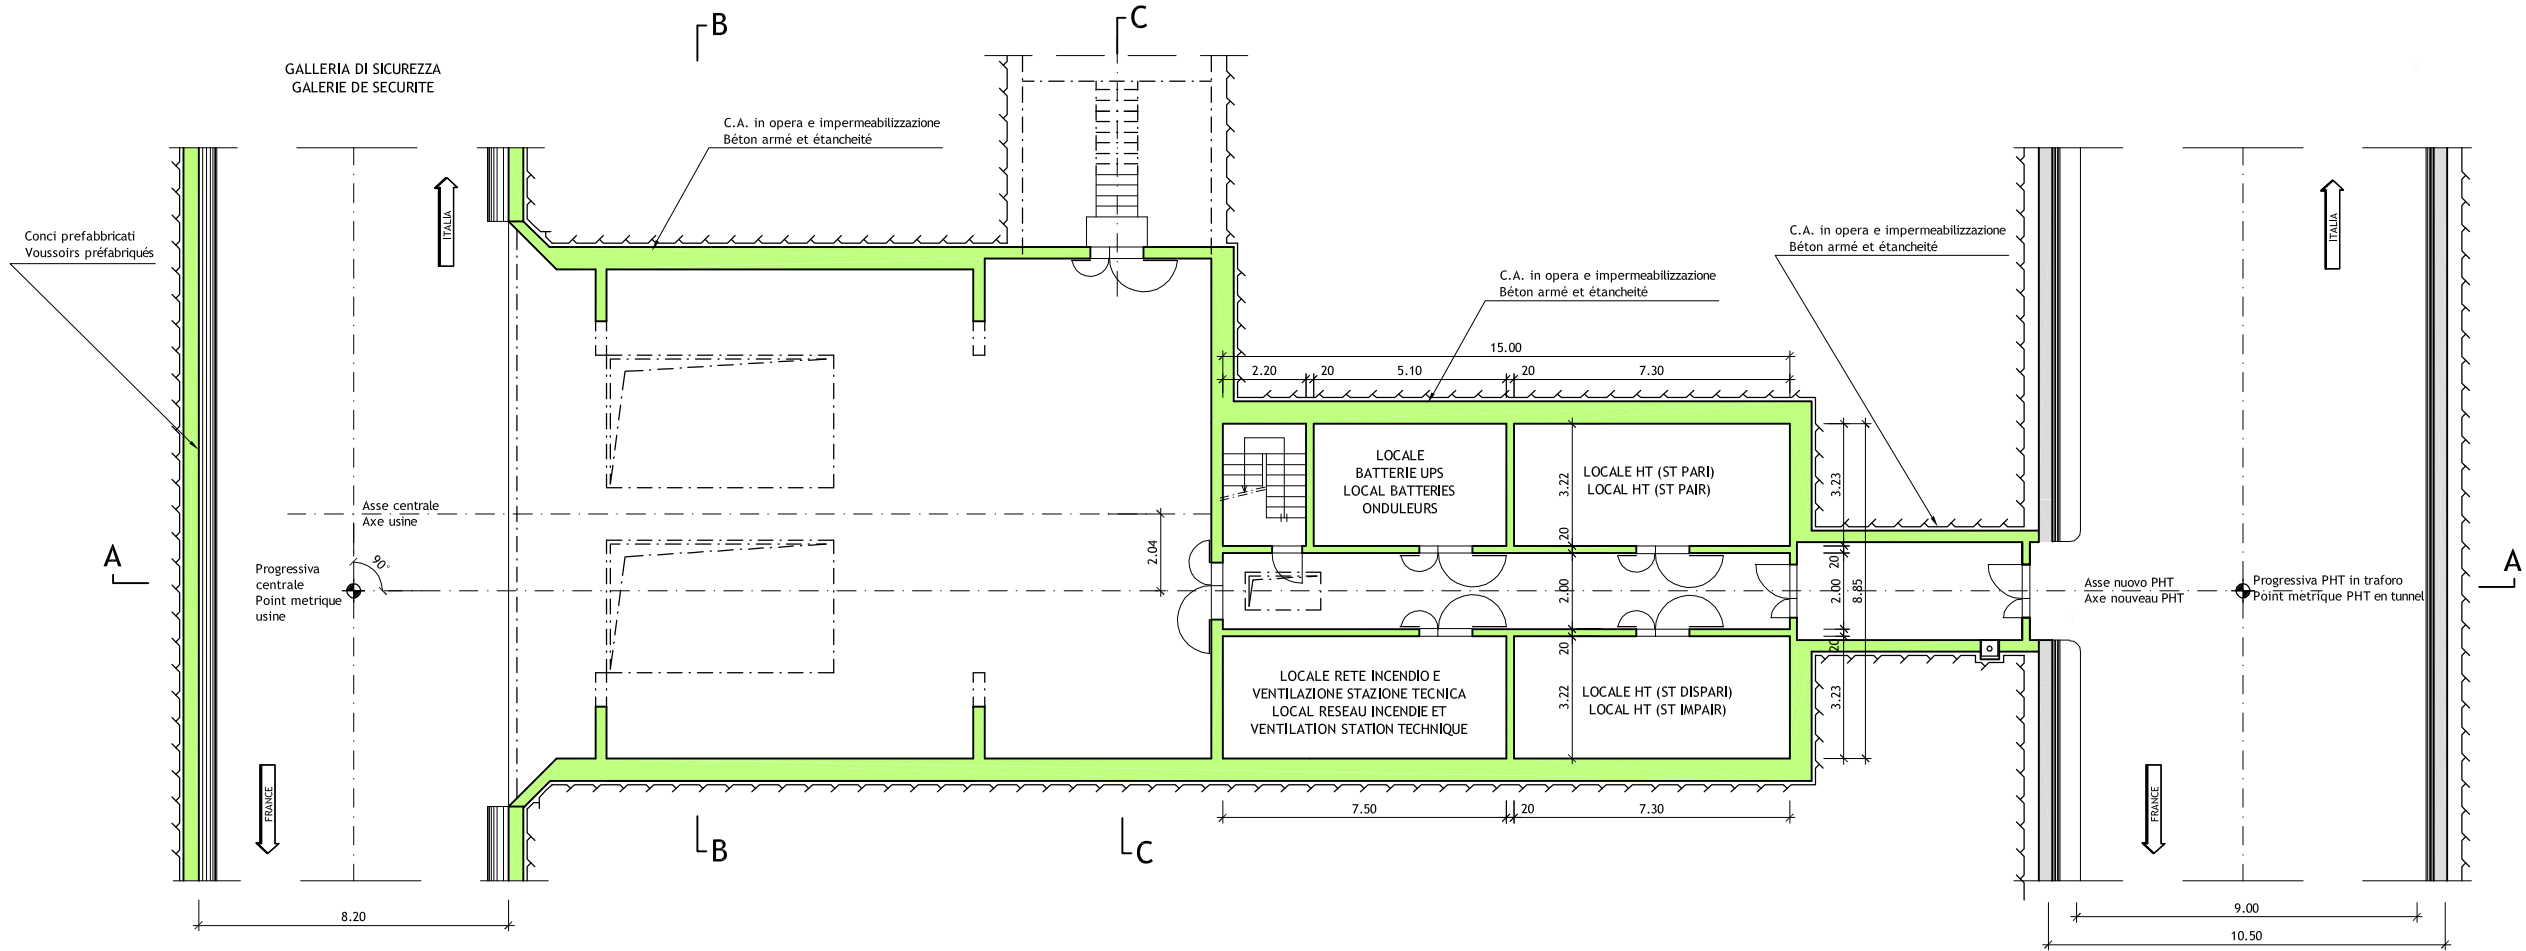


STAZIONE TECNICA - Pianta piano carreggiata 1:100
STATION TECHNIQUE - Plan rez-de-chaussée 1:100

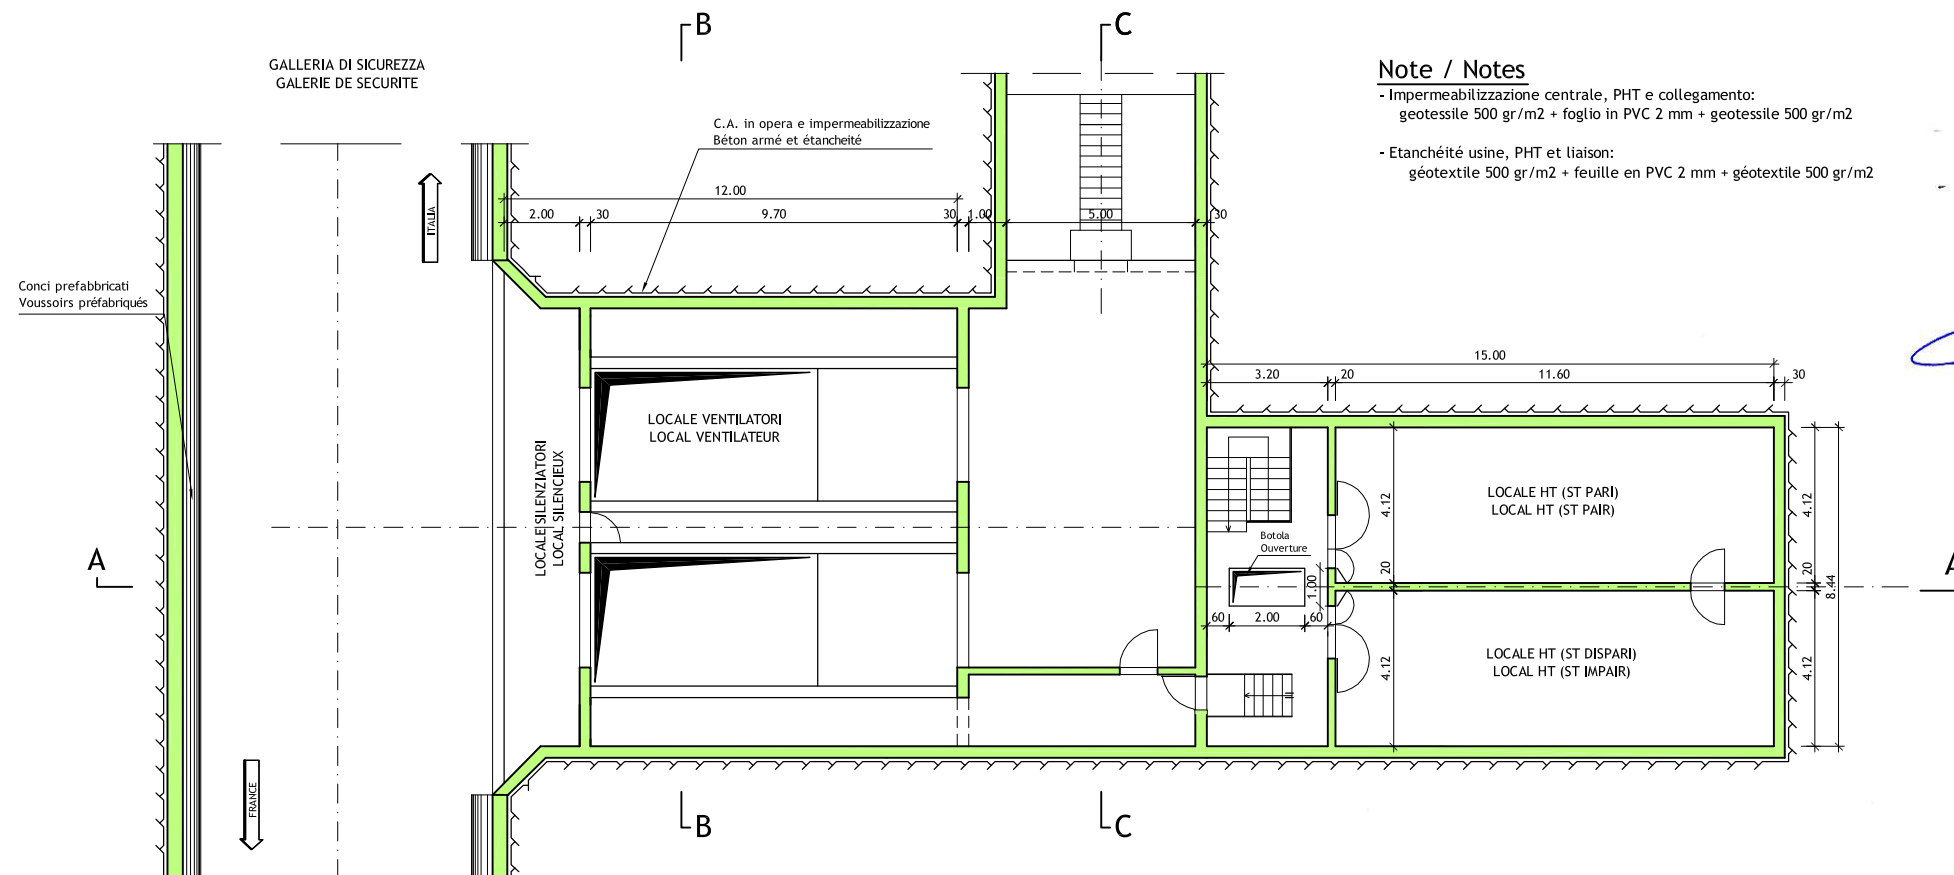

STAZIONE TECNICA - Pianta piano primo 1:100
STATION TECHNIQUE - Plan premiér étage 1:100

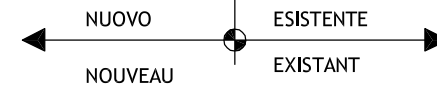

Note / Notes

- Impermeabilizzazione centrale, PHT e collegamento:
geotessile 500 gr/m2 + foglio in PVC 2 mm + geotessile 500 gr/m2
- Etanchéité usine, PHT et liaison:
géotextile 500 gr/m2 + feuille en PVC 2 mm + géotextile 500 gr/m2

SCALA GRAFICA - ECHELLE GRAPHIQUE :

(1:100)



LOMBARDI SA
INGEGNERI CONSULENTI

Traforo Autostrada del fréjus / Tunnel Routier du Fréjus

COSTRUZIONE GALLERIA DI SICUREZZA / CONSTRUCTION GALERIE DE SECURITE

PROGETTO DEFINITIVO 2006 / PROJET 2006

GALLERIA DI SICUREZZA / GALERIE DE SECURITE
CENTRALE E/F / CENTRALE E/F
ST13/8 - CENTRALE F / ST13/8 - USINE F
ST7/14- CENTRALE E / ST7/14 - USINE E

						B
24.11.2006	RM	Ru	Mo	Aggiornamento / Mise à jour		A
DATA	DISEGNATO	COSTRUITO	VBSTO	Nome file :		No. 6145.2-023
15.09.2006	RM	Ru	Mo	6145.2-P-023A		
Formato : 84x60		Scala : 1:50		No. L. F.		No. Com.

Progettisti: Ing. Andrea Mordasini, Dott. Ing. Marco Russo - Lombardi SA