


- Opere di demolizione e/o rimozione
- 1 Rimozione cabinati prefabbricati
 - 2 Demolizione zattere di appoggio cabinati prefabbricati
 - 3 Rimozione recinzione e cancelli, differenziazione e avvio allo smaltimento
 - 4 Rimozione strutture di sostegno dei pannelli fotovoltaici
 - 5 Rimozione fondazioni vibroinfilate dei sostegni dei pannelli fotovoltaici
 - 6 Rimozione fondazioni sostegni di illuminazione e videosorveglianza
 - 7 Rimozione sostegni di illuminazione e videosorveglianza
 - 8 Rimozione cavidotti e pozzetti impianto elettrico
 - 9 Rimozione viabilità interna

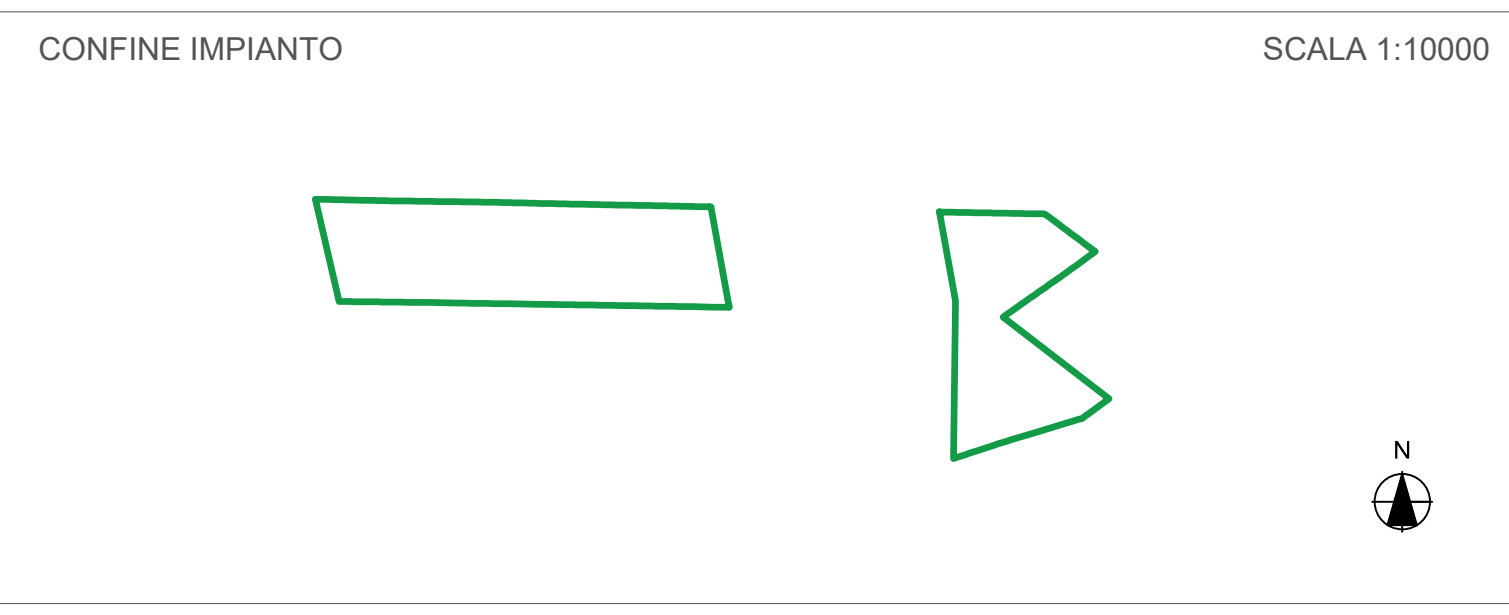

COMUNI DI BRINDISI - MESAGNE

PROVINCIA DI BRINDISI

PROGETTO AGROVOLTAICO "CLUSTER LOPEZ"

PROGETTO

ingveprogetti s.r.l.s.

via Geofilo n.7/2023, Mesagne (BR)
 email: info@ingveprogetti.it

RESPONSABILE DEL PROGETTO
 Ing. Giorgio Vece

COSTRUZIONE ED ESERCIZIO DI UN IMPIANTO AGROVOLTAICO DENOMINATO "CLUSTER LOPEZ" E DELLE OPERE ED INFRASTRUTTURE CONNESSE, SITO NEI COMUNI DI BRINDISI E MESAGNE (BR), POTENZA NOMINALE PARI A 30.000,00 KWN E POTENZA DI PICCO PARI A 34.639,92 KWP.

Oggetto: allegato 1 al Piano di dismissione e ripristino dello stato dei luoghi - Lotto LP_1

PROGETTISTA: Ing. Giorgio Vece

NOME FILE: 8XPD7W3_Disciplinare_04a

SCALA: 1:10000 - 1:4000

TIMBRO E FIRMA:

N°	DATA	DESCRIZIONE	REDATTO	VERIFICATO	APPROVATO
00	OTTOBRE 2021	PRIMA EMISSIONE	ING. GIORGIO VECE	ING. GIORGIO VECE	
01					
02					
03					

