




PIANTA PIANO TERRA
Scala 1:50

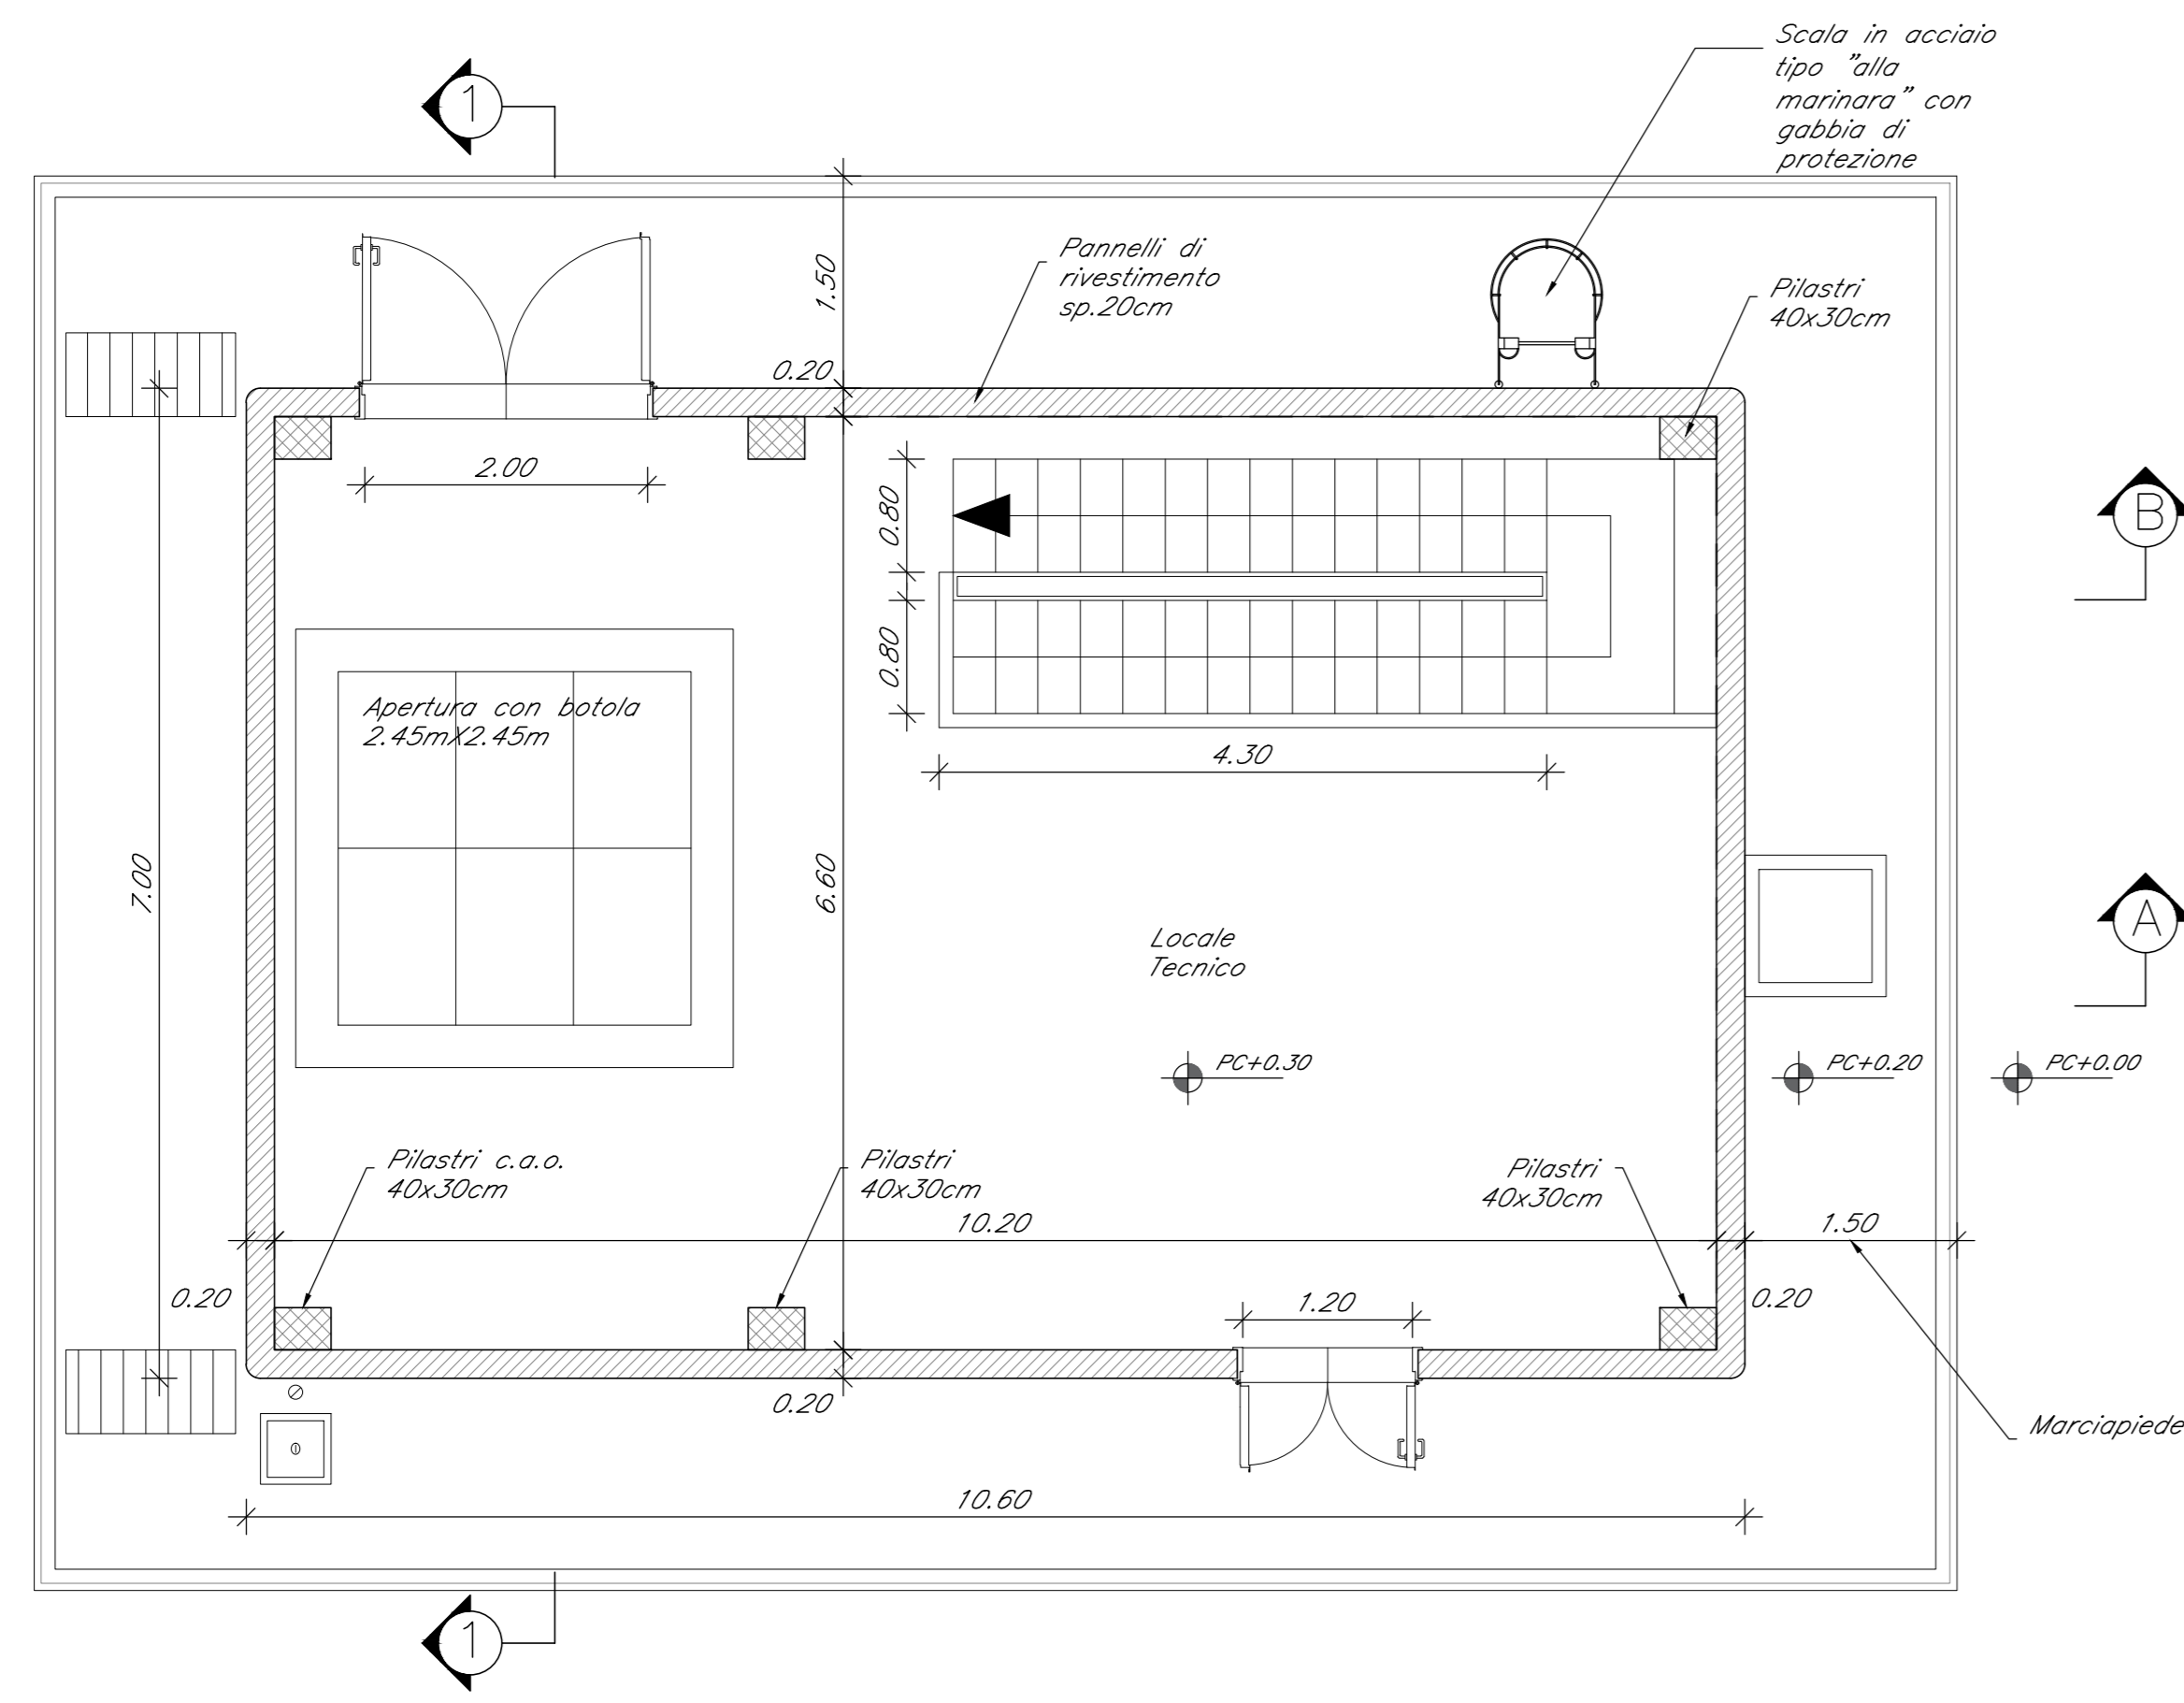


SEZIONE A-A
Scala 1:50

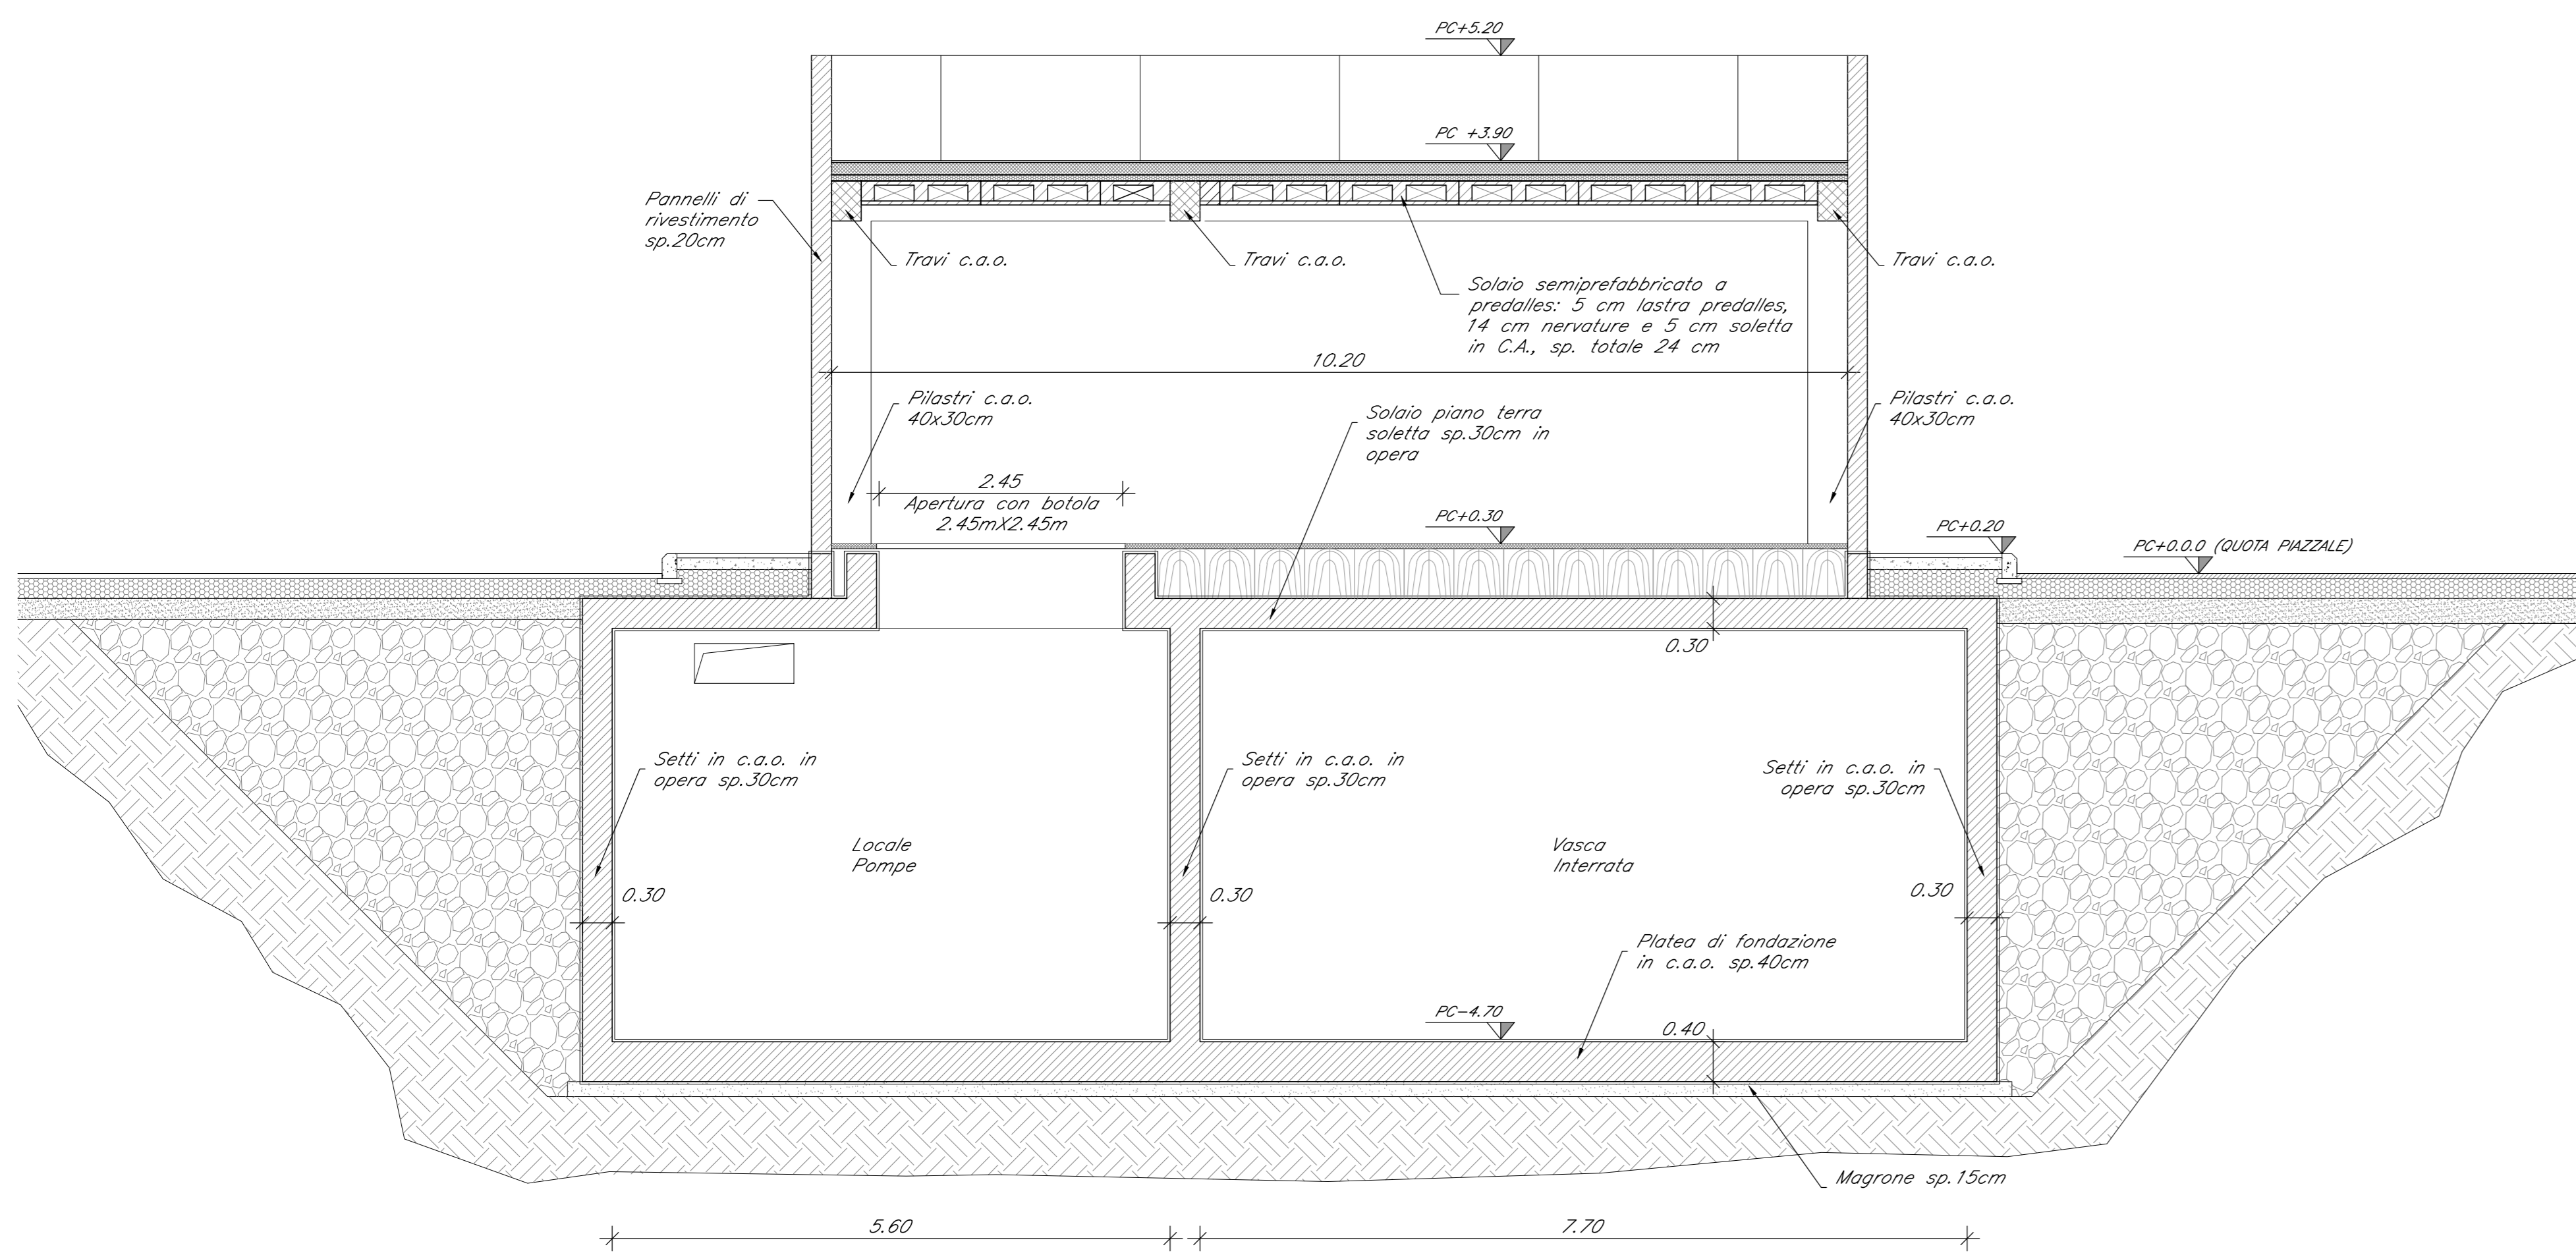


SEZIONE B-B
Scala 1:50

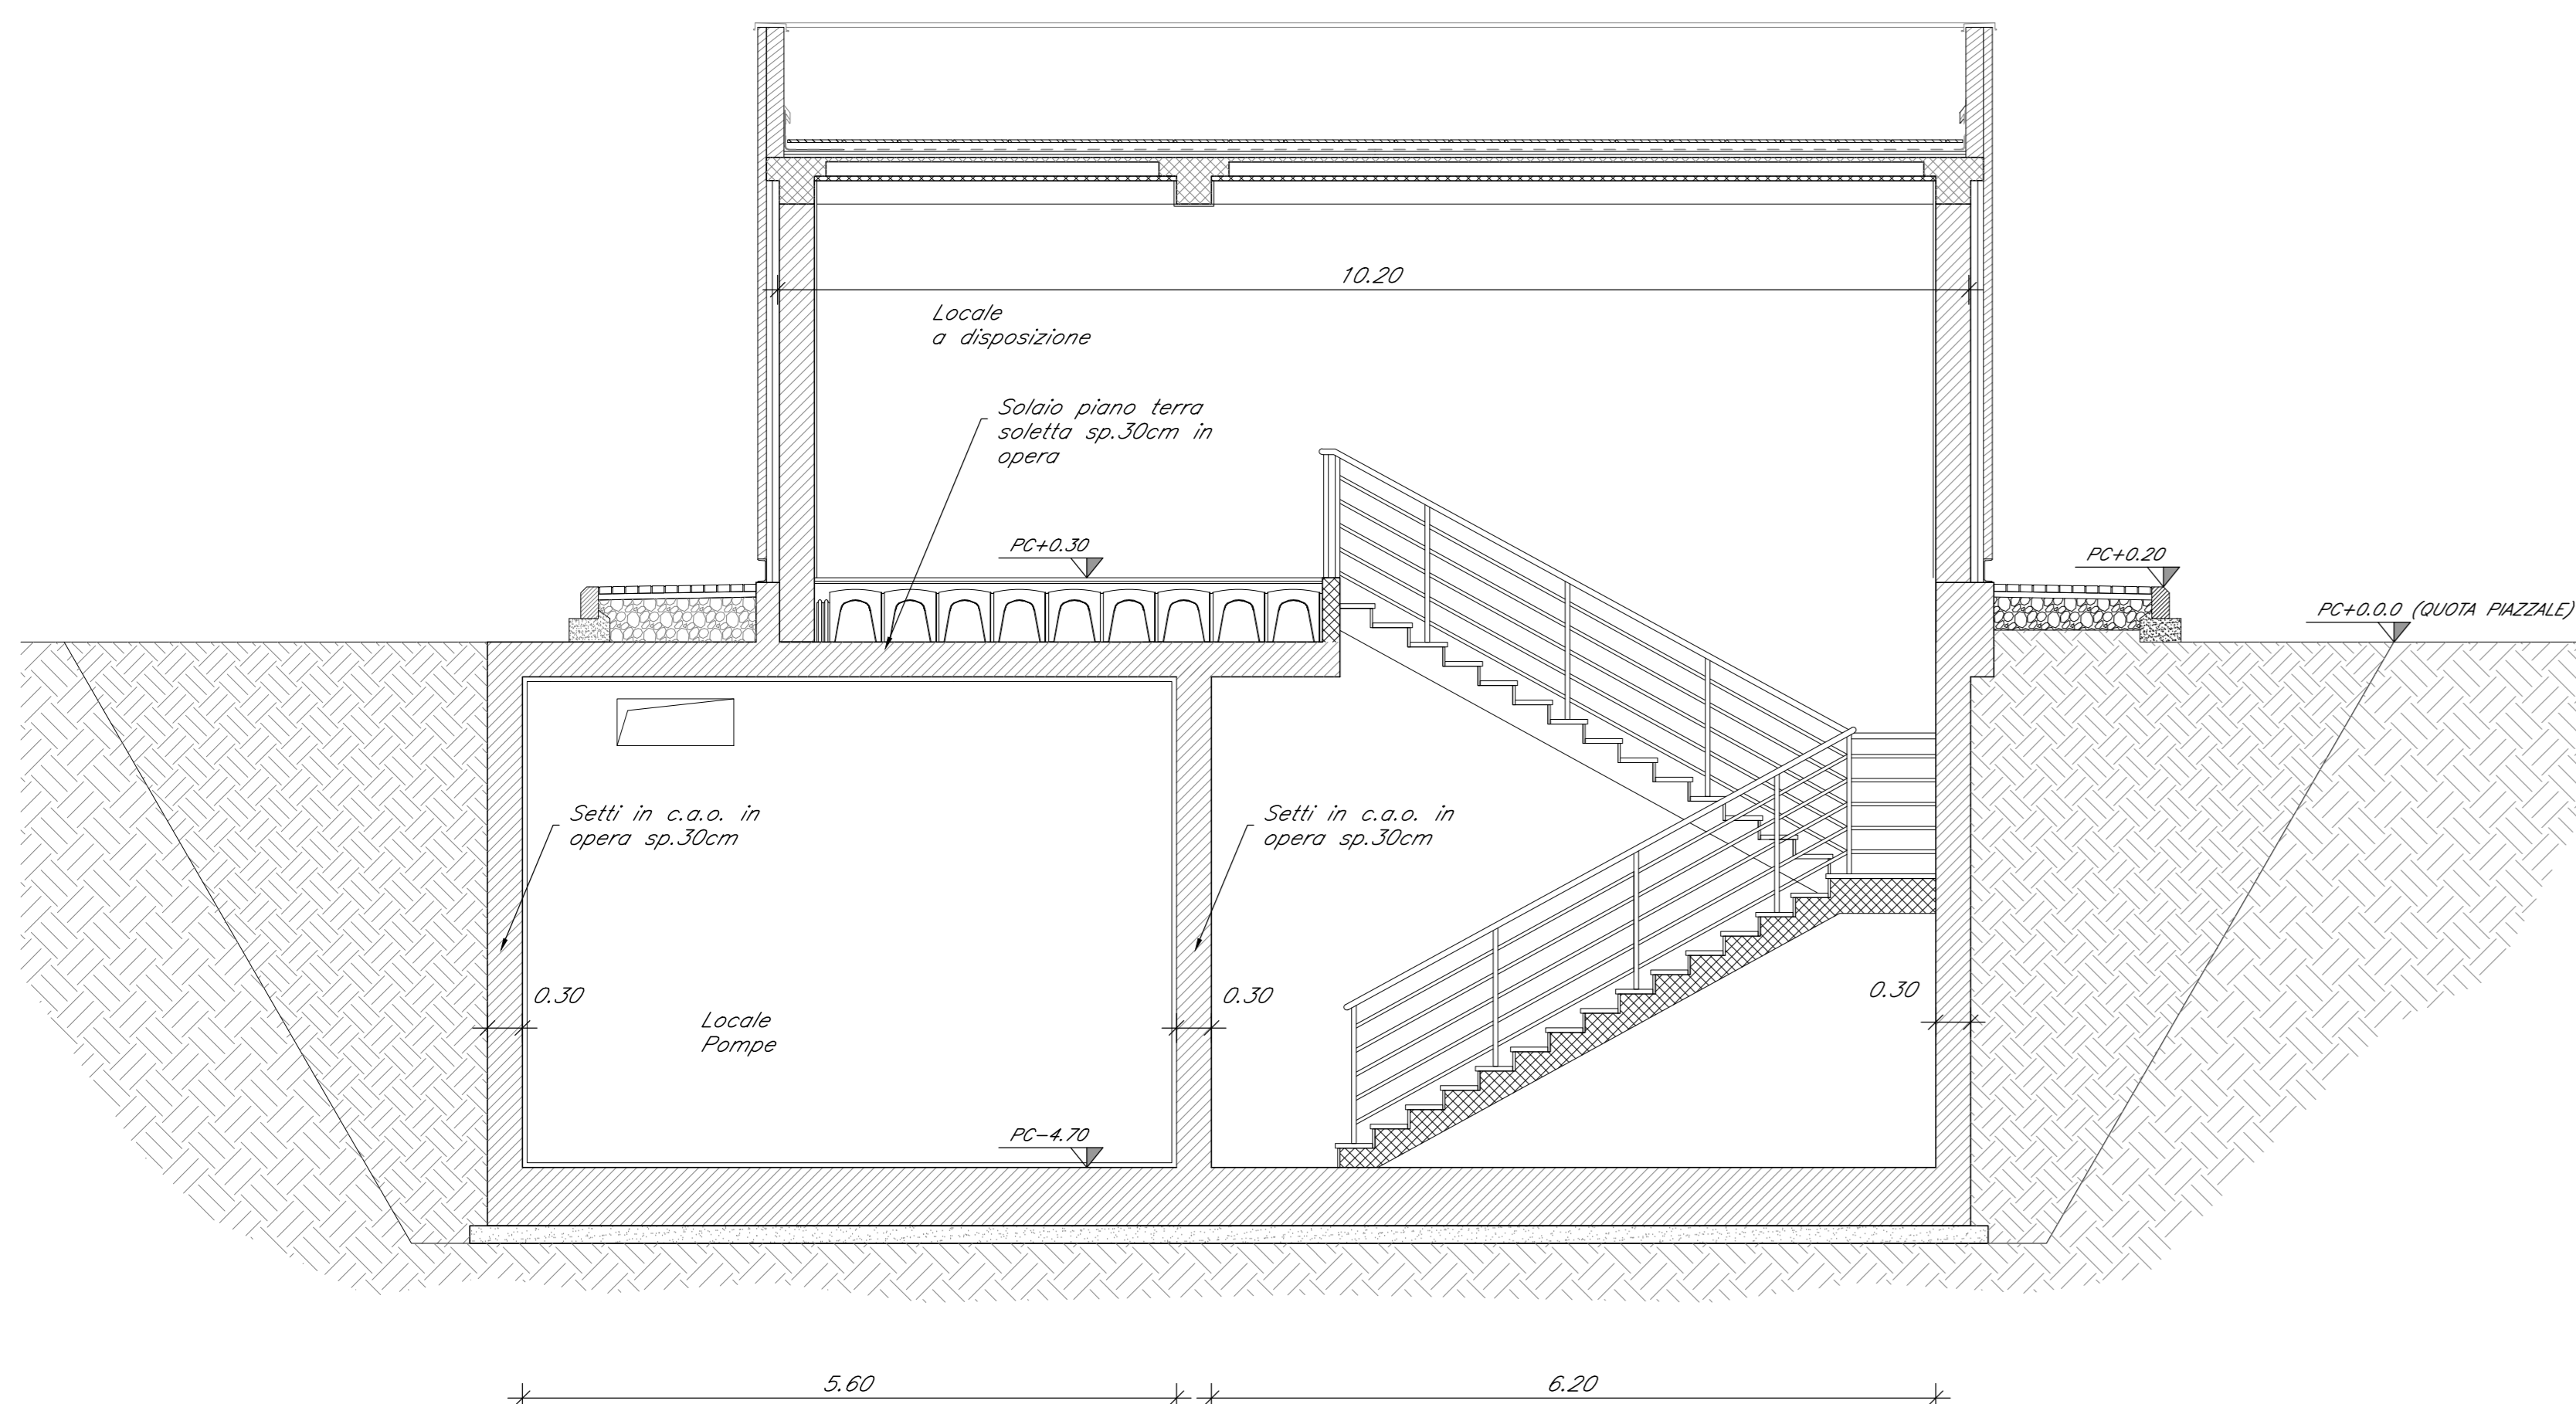

PIANTA PIANO INTERRATO
Scala 1:50

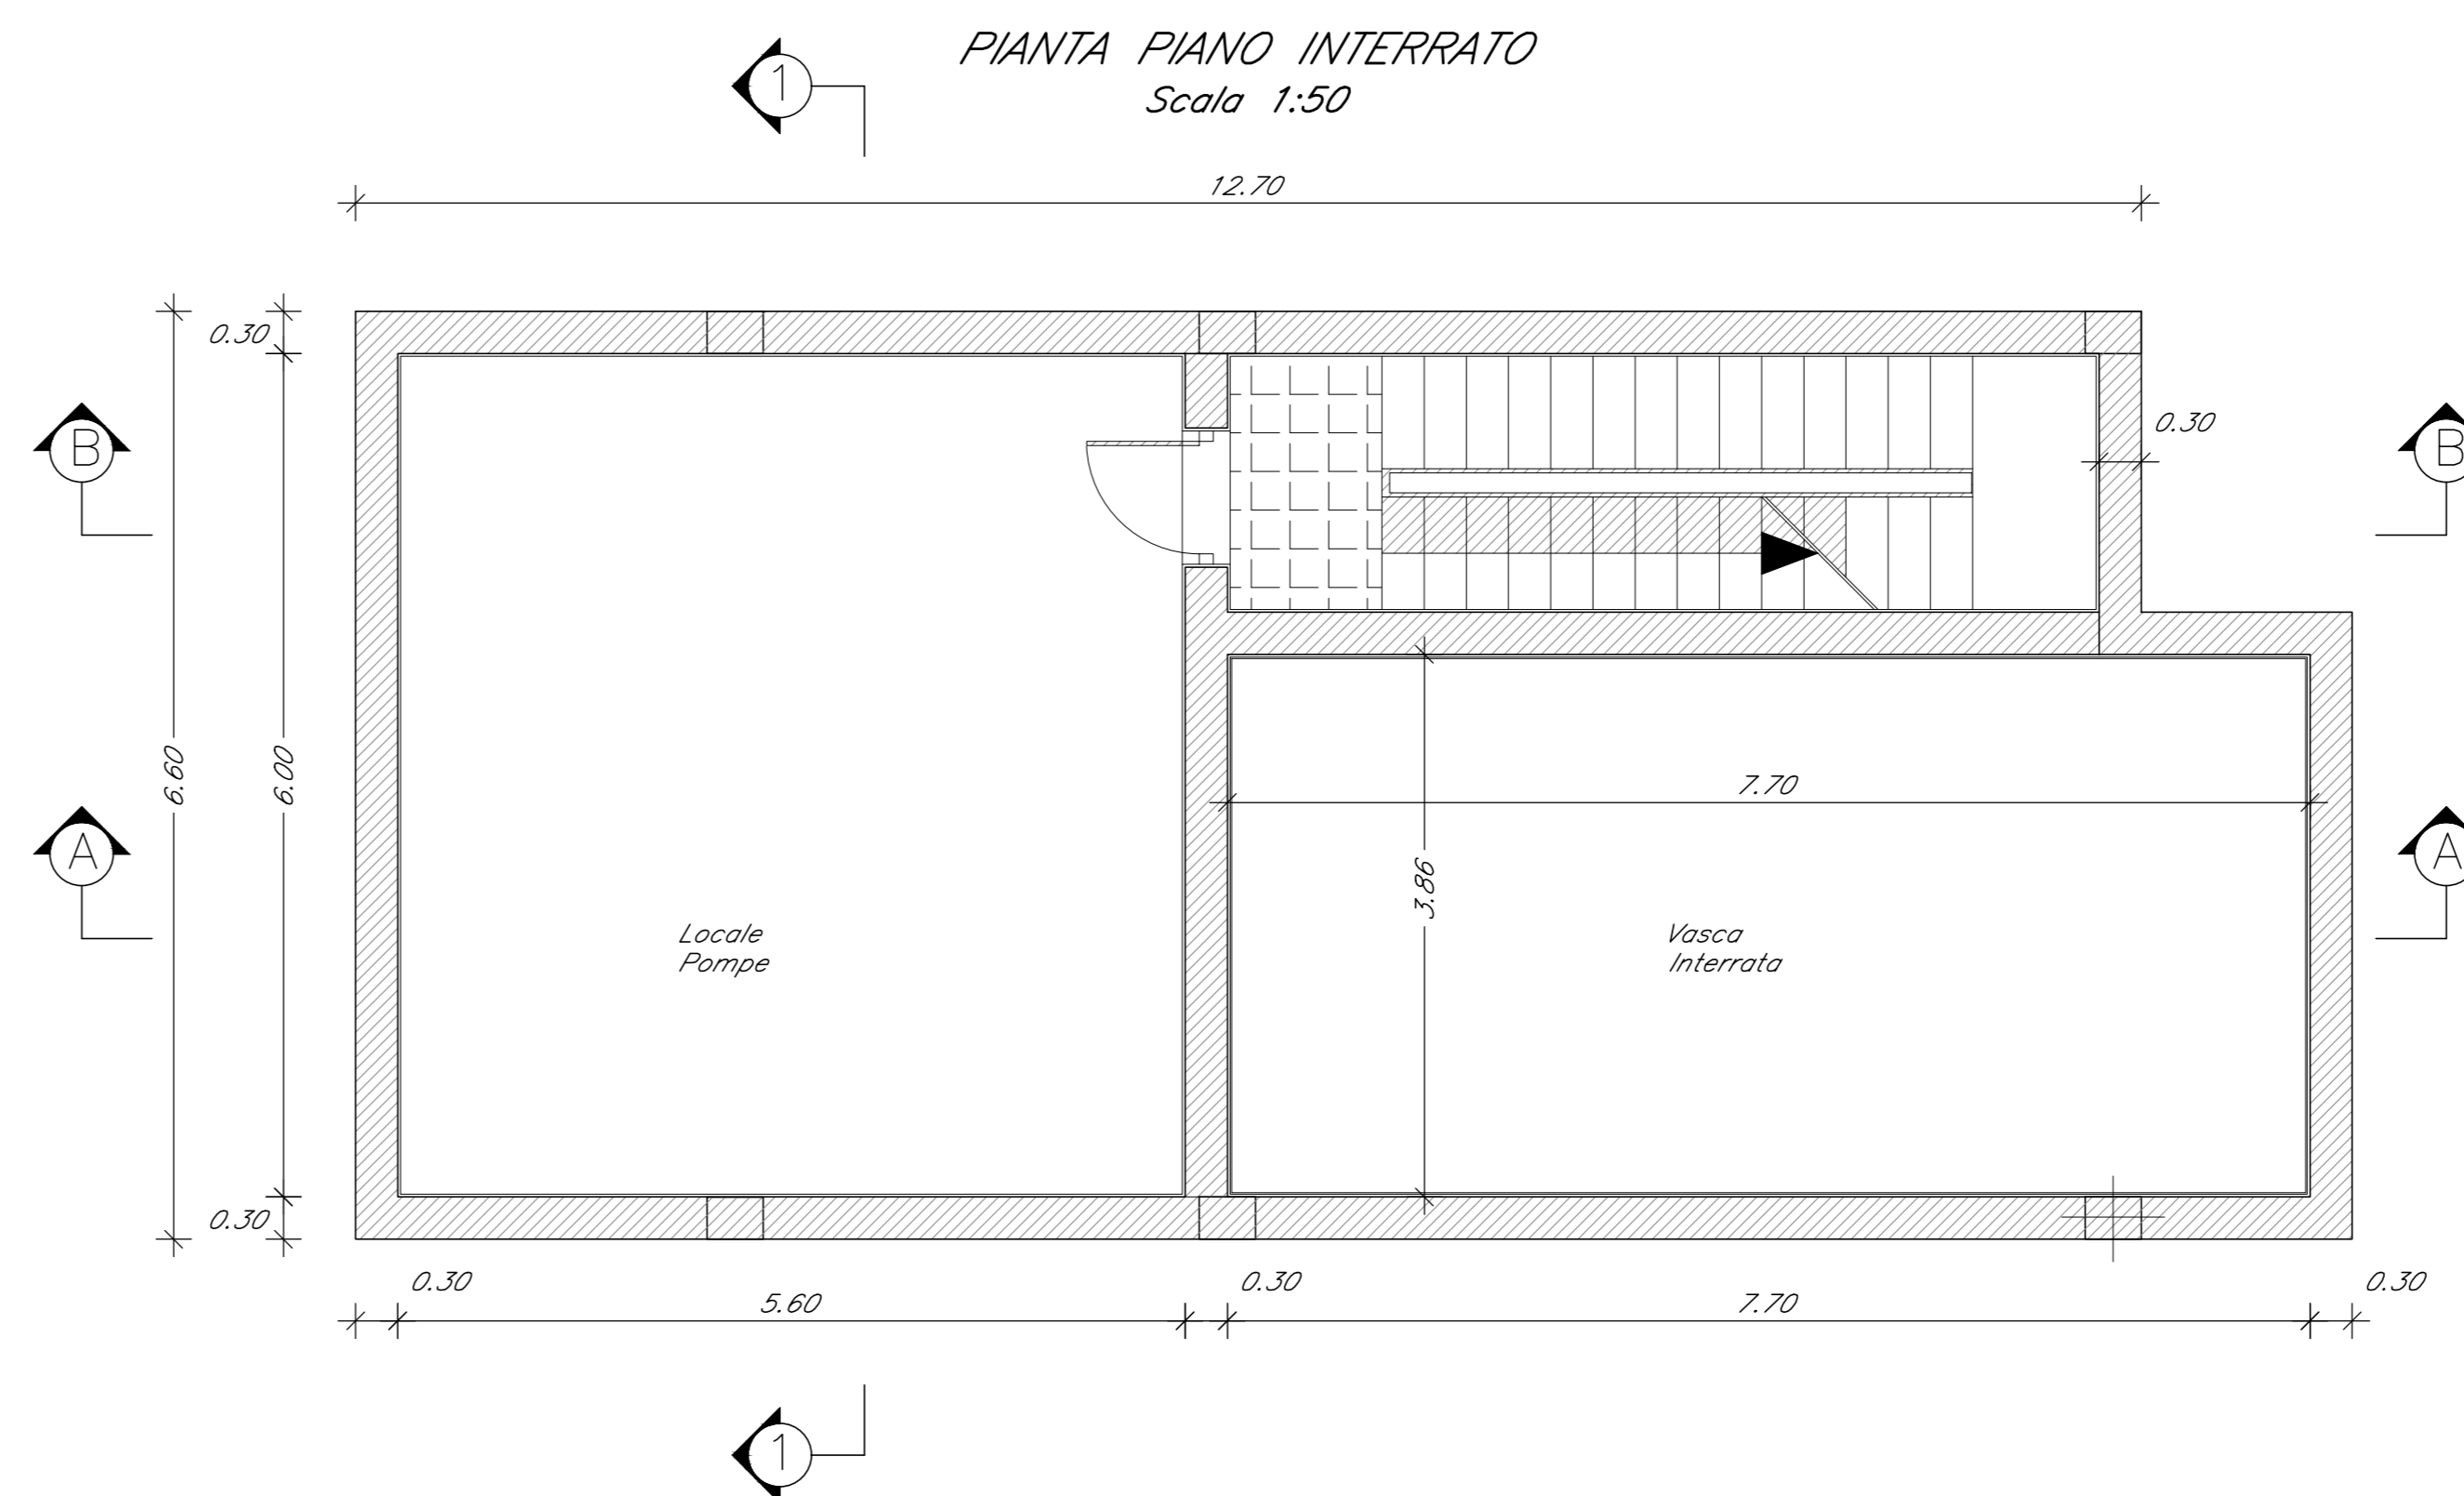

SEZIONE 1-1
Scala 1:50

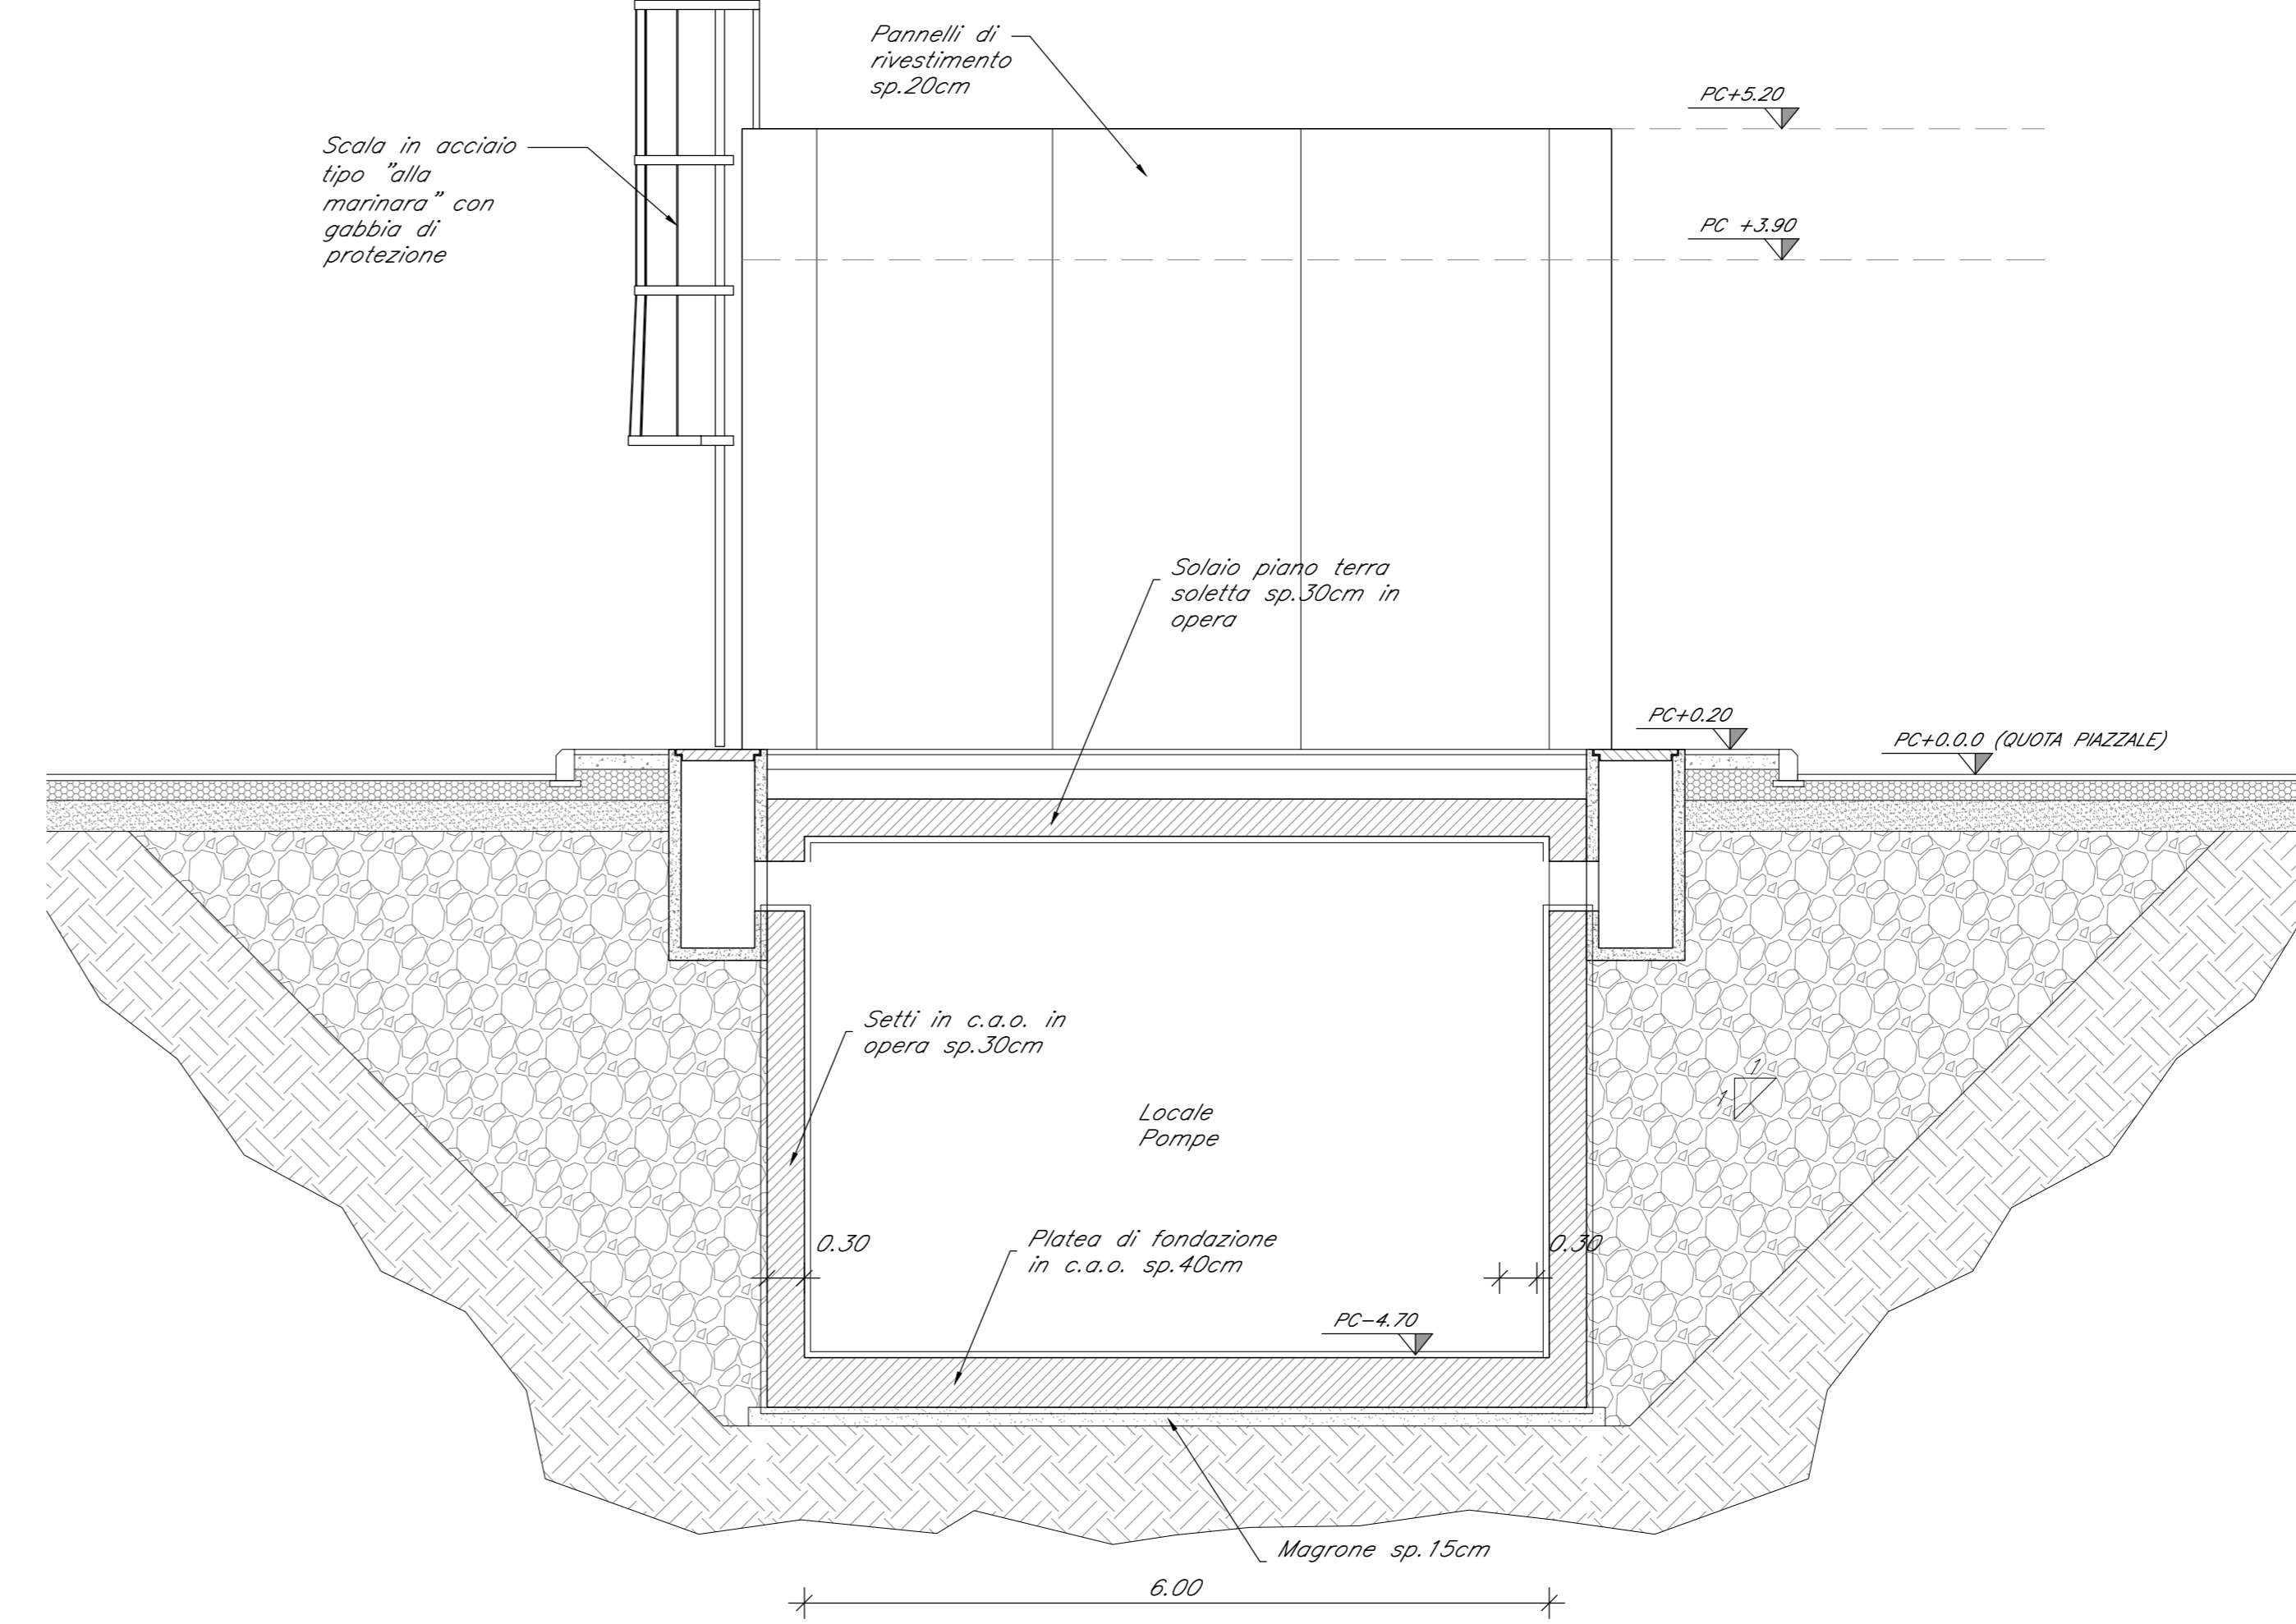

COMMITTENTE:
RFI
RAFFINERIA ITALIANA
GRUPPO FERROVIE DELLO STATO ITALIANE

PROGETTAZIONE:
ITALFERR
GRUPPO FERROVIE DELLO STATO ITALIANE

DIREZIONE TECNICA
U.O. OPERE GEOTECNICHE

PROGETTO FATTIBILITA' TECNICO ECONOMICA

POTENZIAMENTO INFRASTRUTTURALE ORTE-FALCONARA
RADDOPPIO DELLA TRATTA PM228-CASTELPLANIO

FABBRICATI
FABBRICATO VASCA
STRUTTURALE-PIANTA, PROSPETTO E SEZIONI

SCALA:
1:50

COMMESSA LOTTO FASE ENTE TIPO DOC. OPERA/DISCIPLINA PROGR. REV.
IR0F 00 R 11 BB FA0000 002 A

Revis.	Descrizione	Redatto	Data	Verificato	Data	Approvato	Data	Autorizzato	Data
A	EMISSIONE DEFINITIVA	P. Cuomo	Ser 2021	G. Mazzanti	Ser 2021	C. Urgesi	Ser 2021	L. Berardi	Ser 2021