




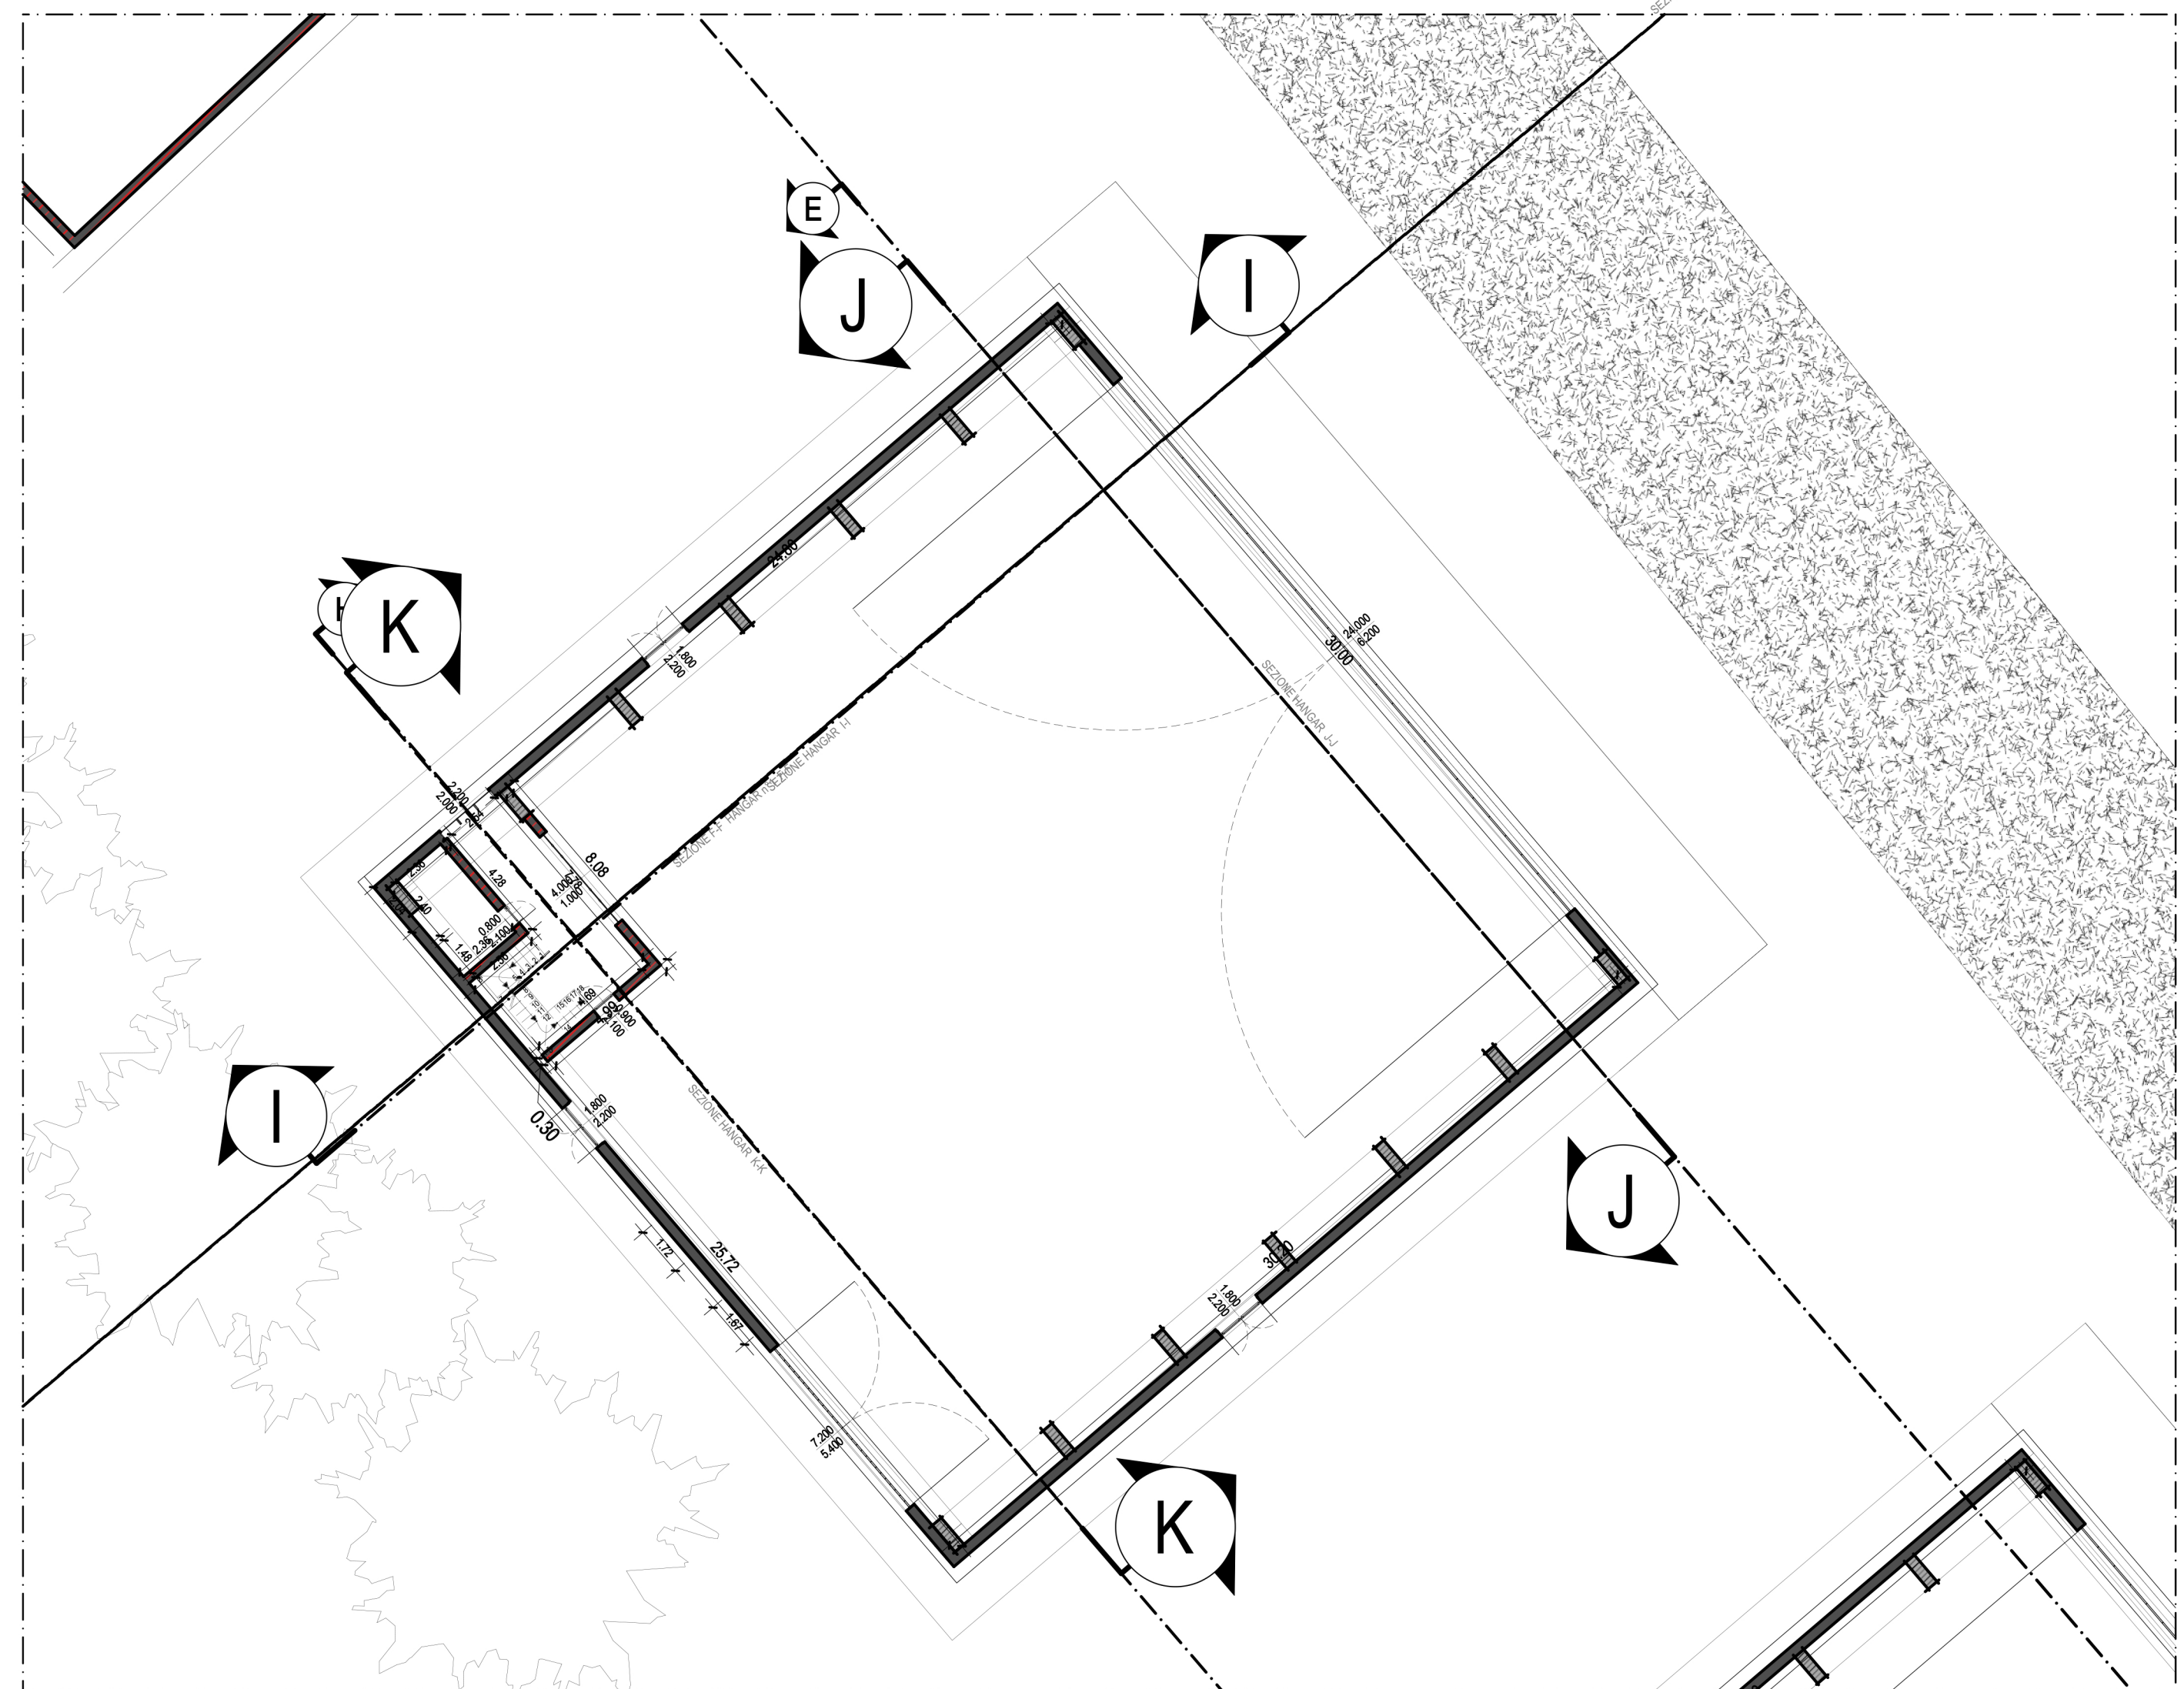


PIANO TERRA HANGAR
SCALA 1:200

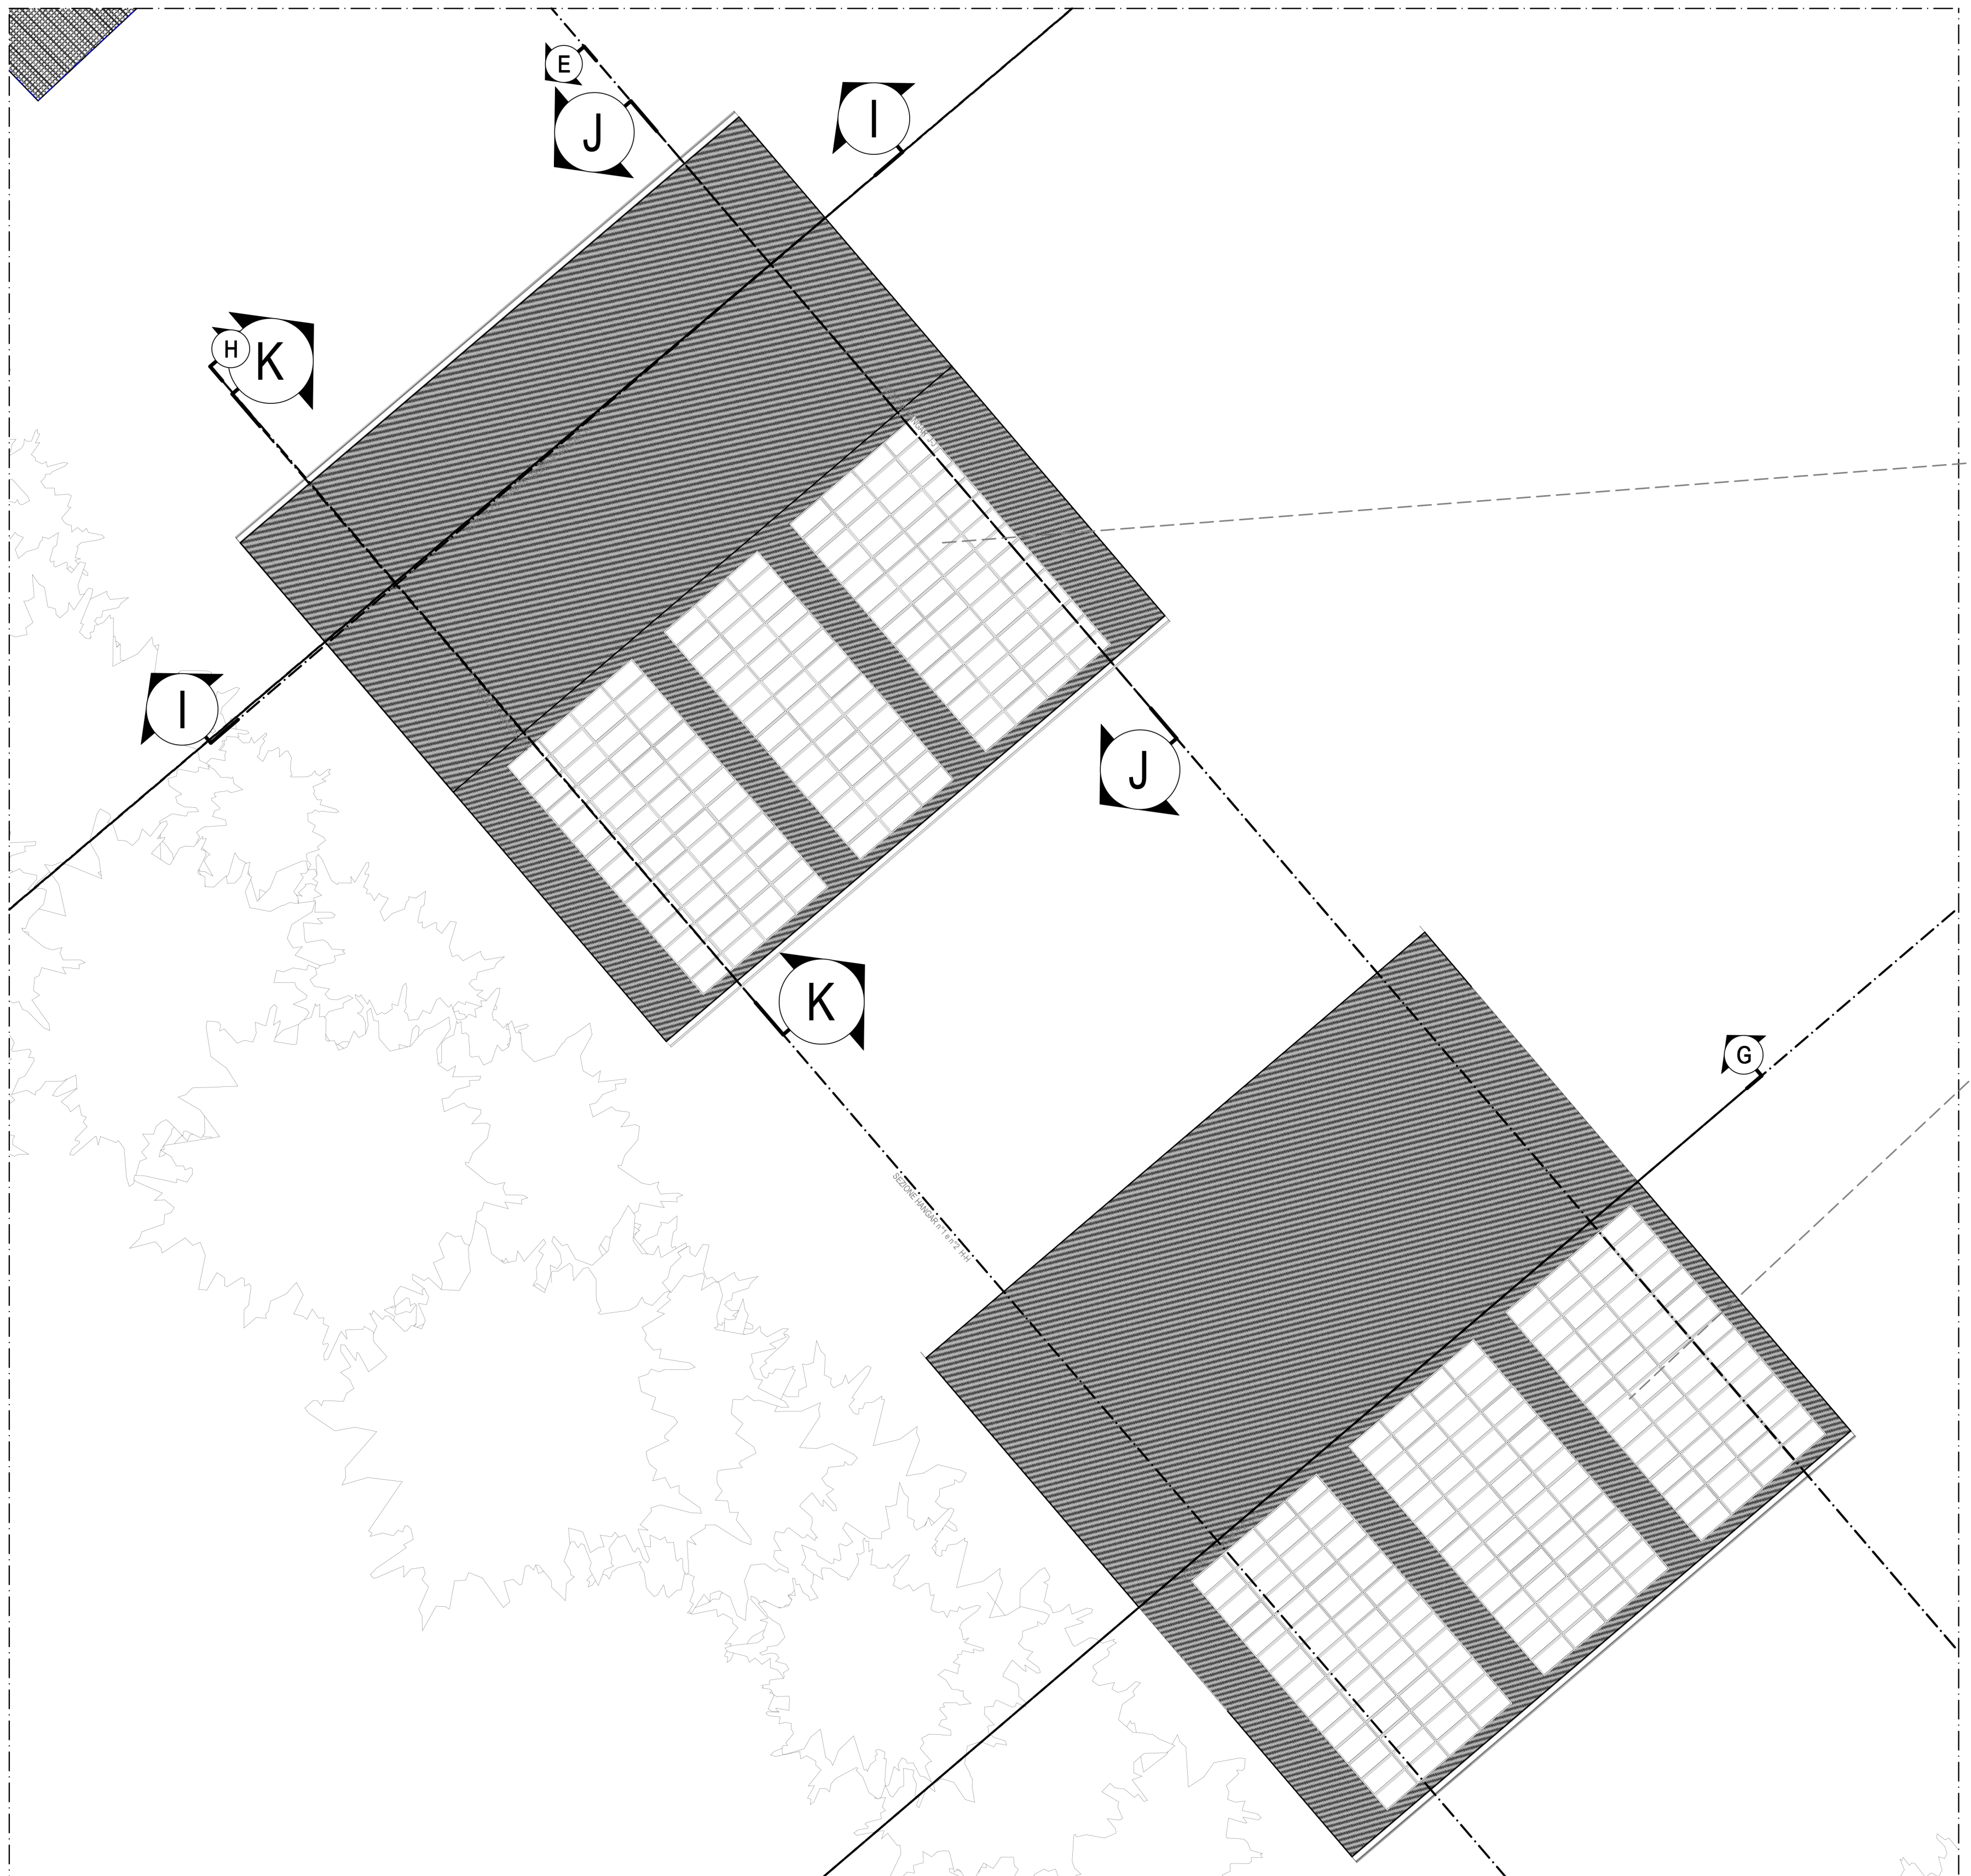


PIANO PRIMO COPERTURA HANGAR
SCALA 1:100

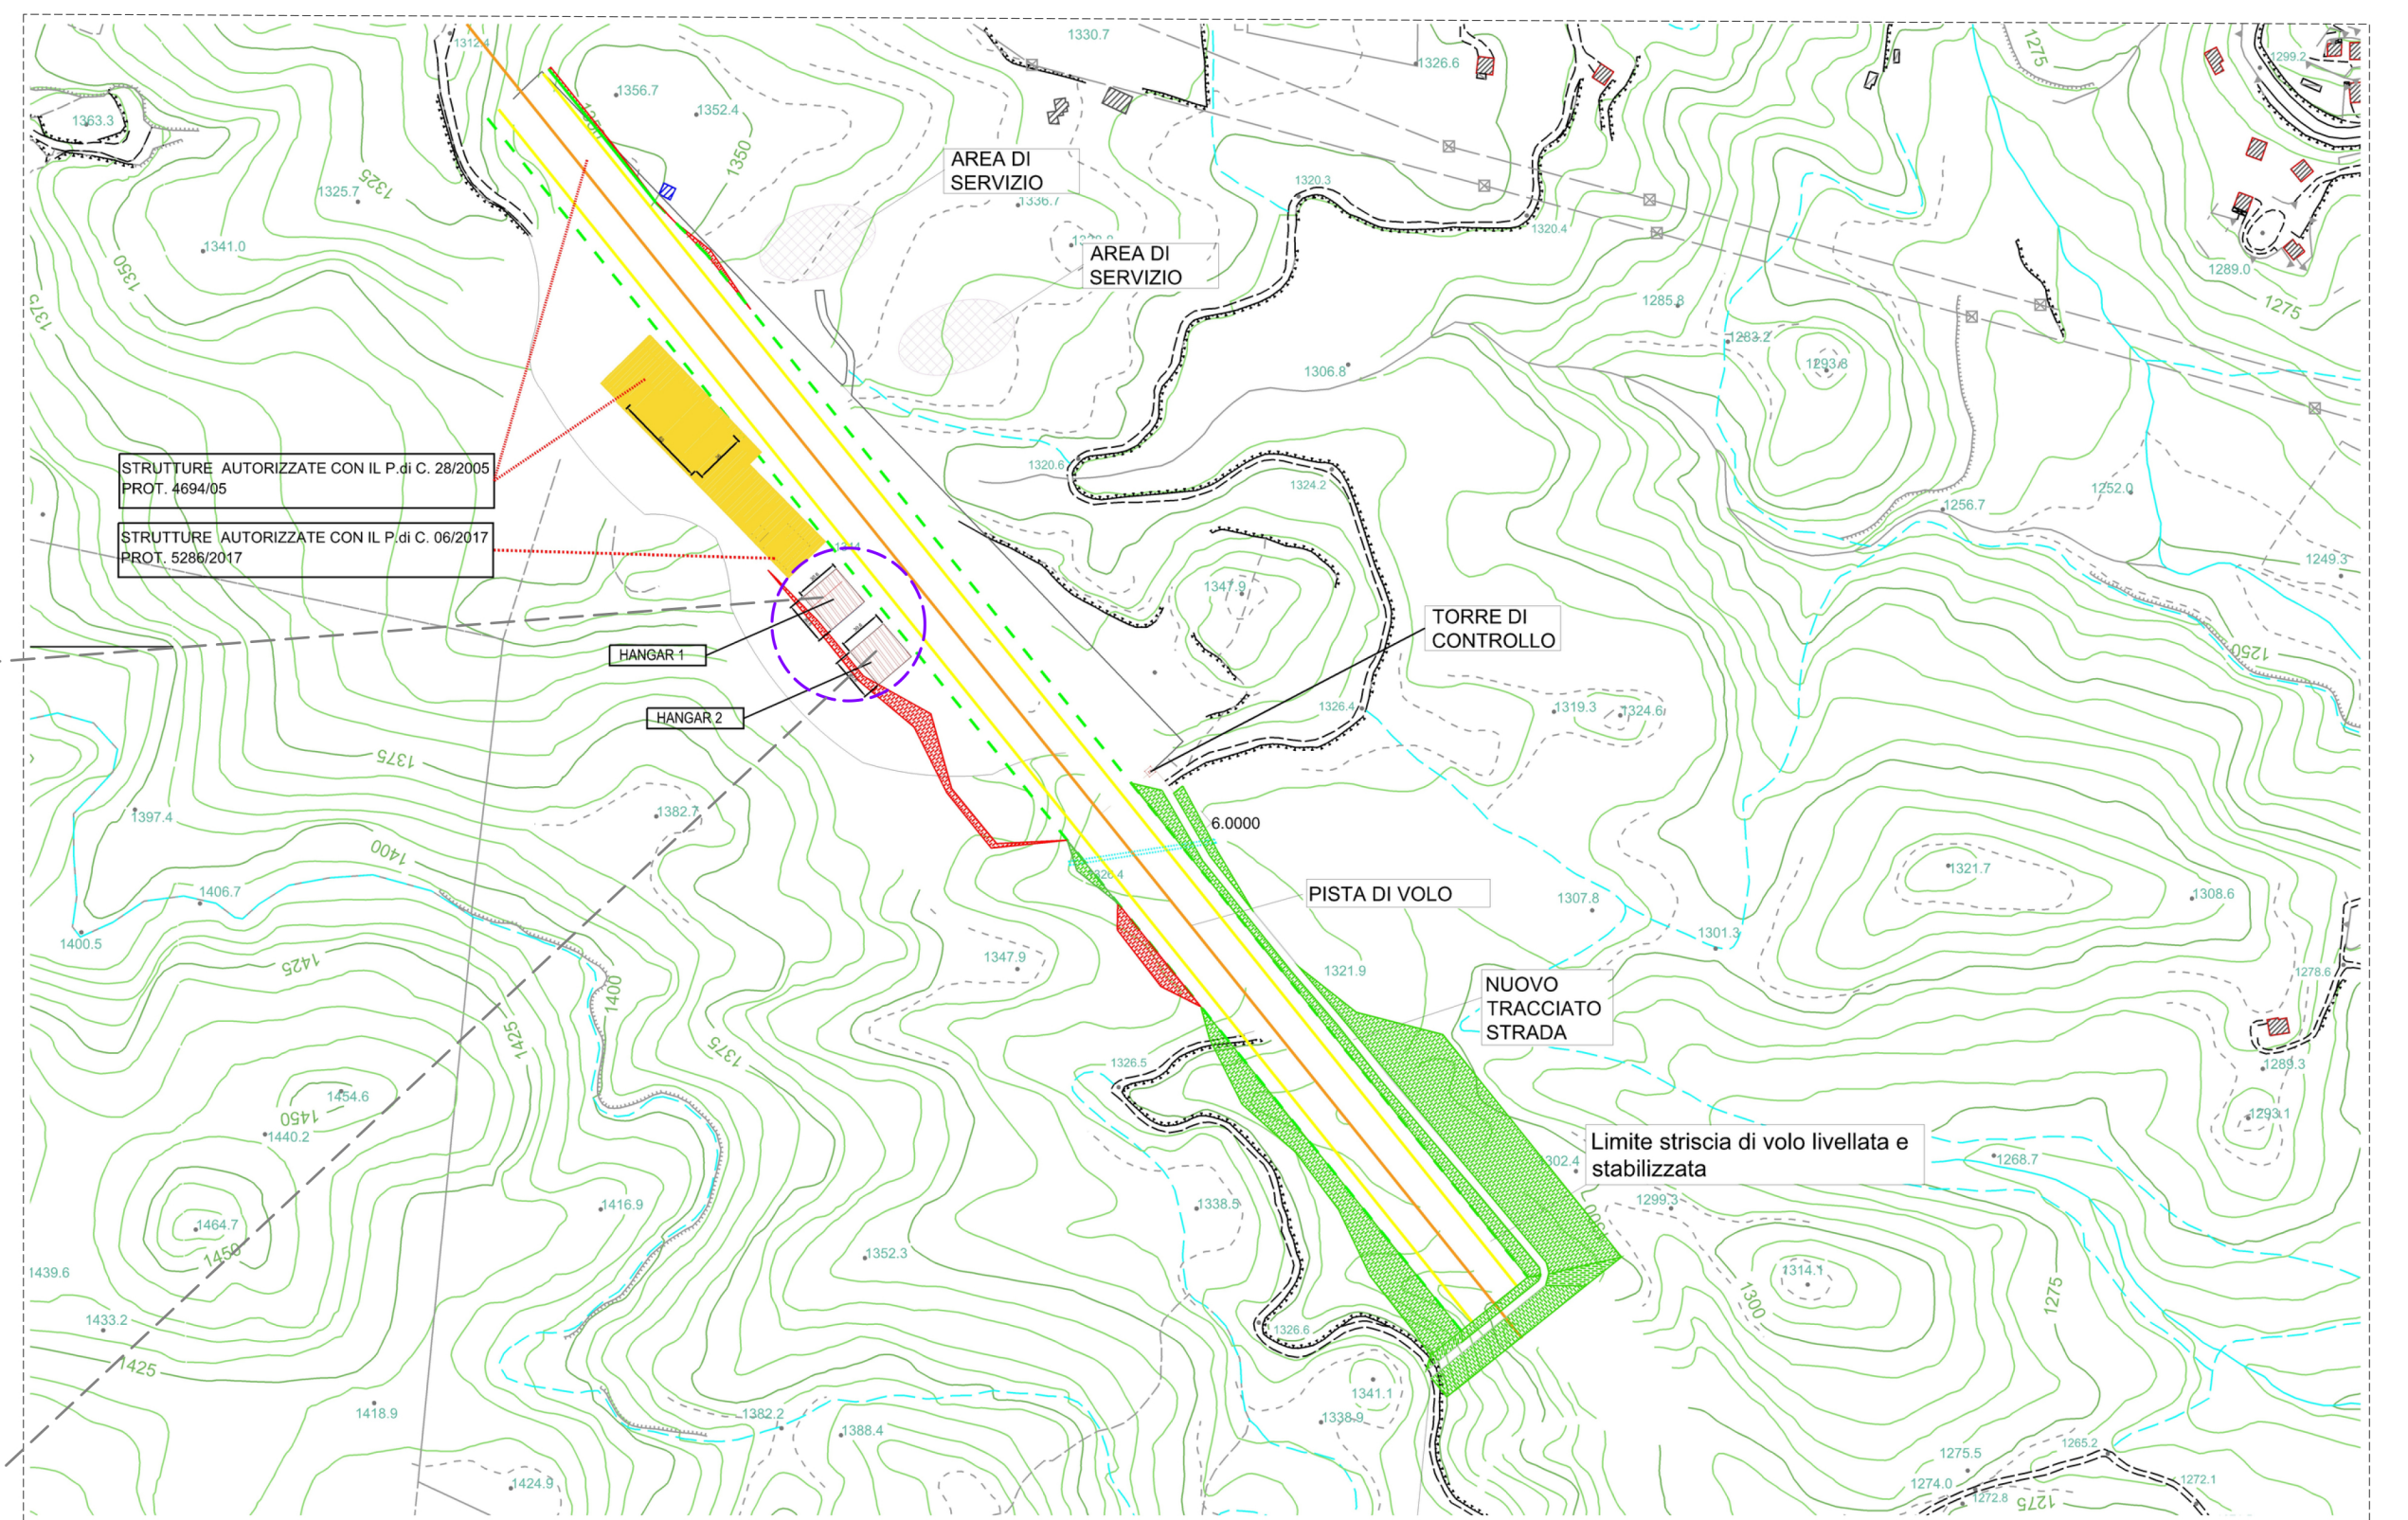


PLANIMETRIA GENERALE
INTERVENTI DA REALIZZARE

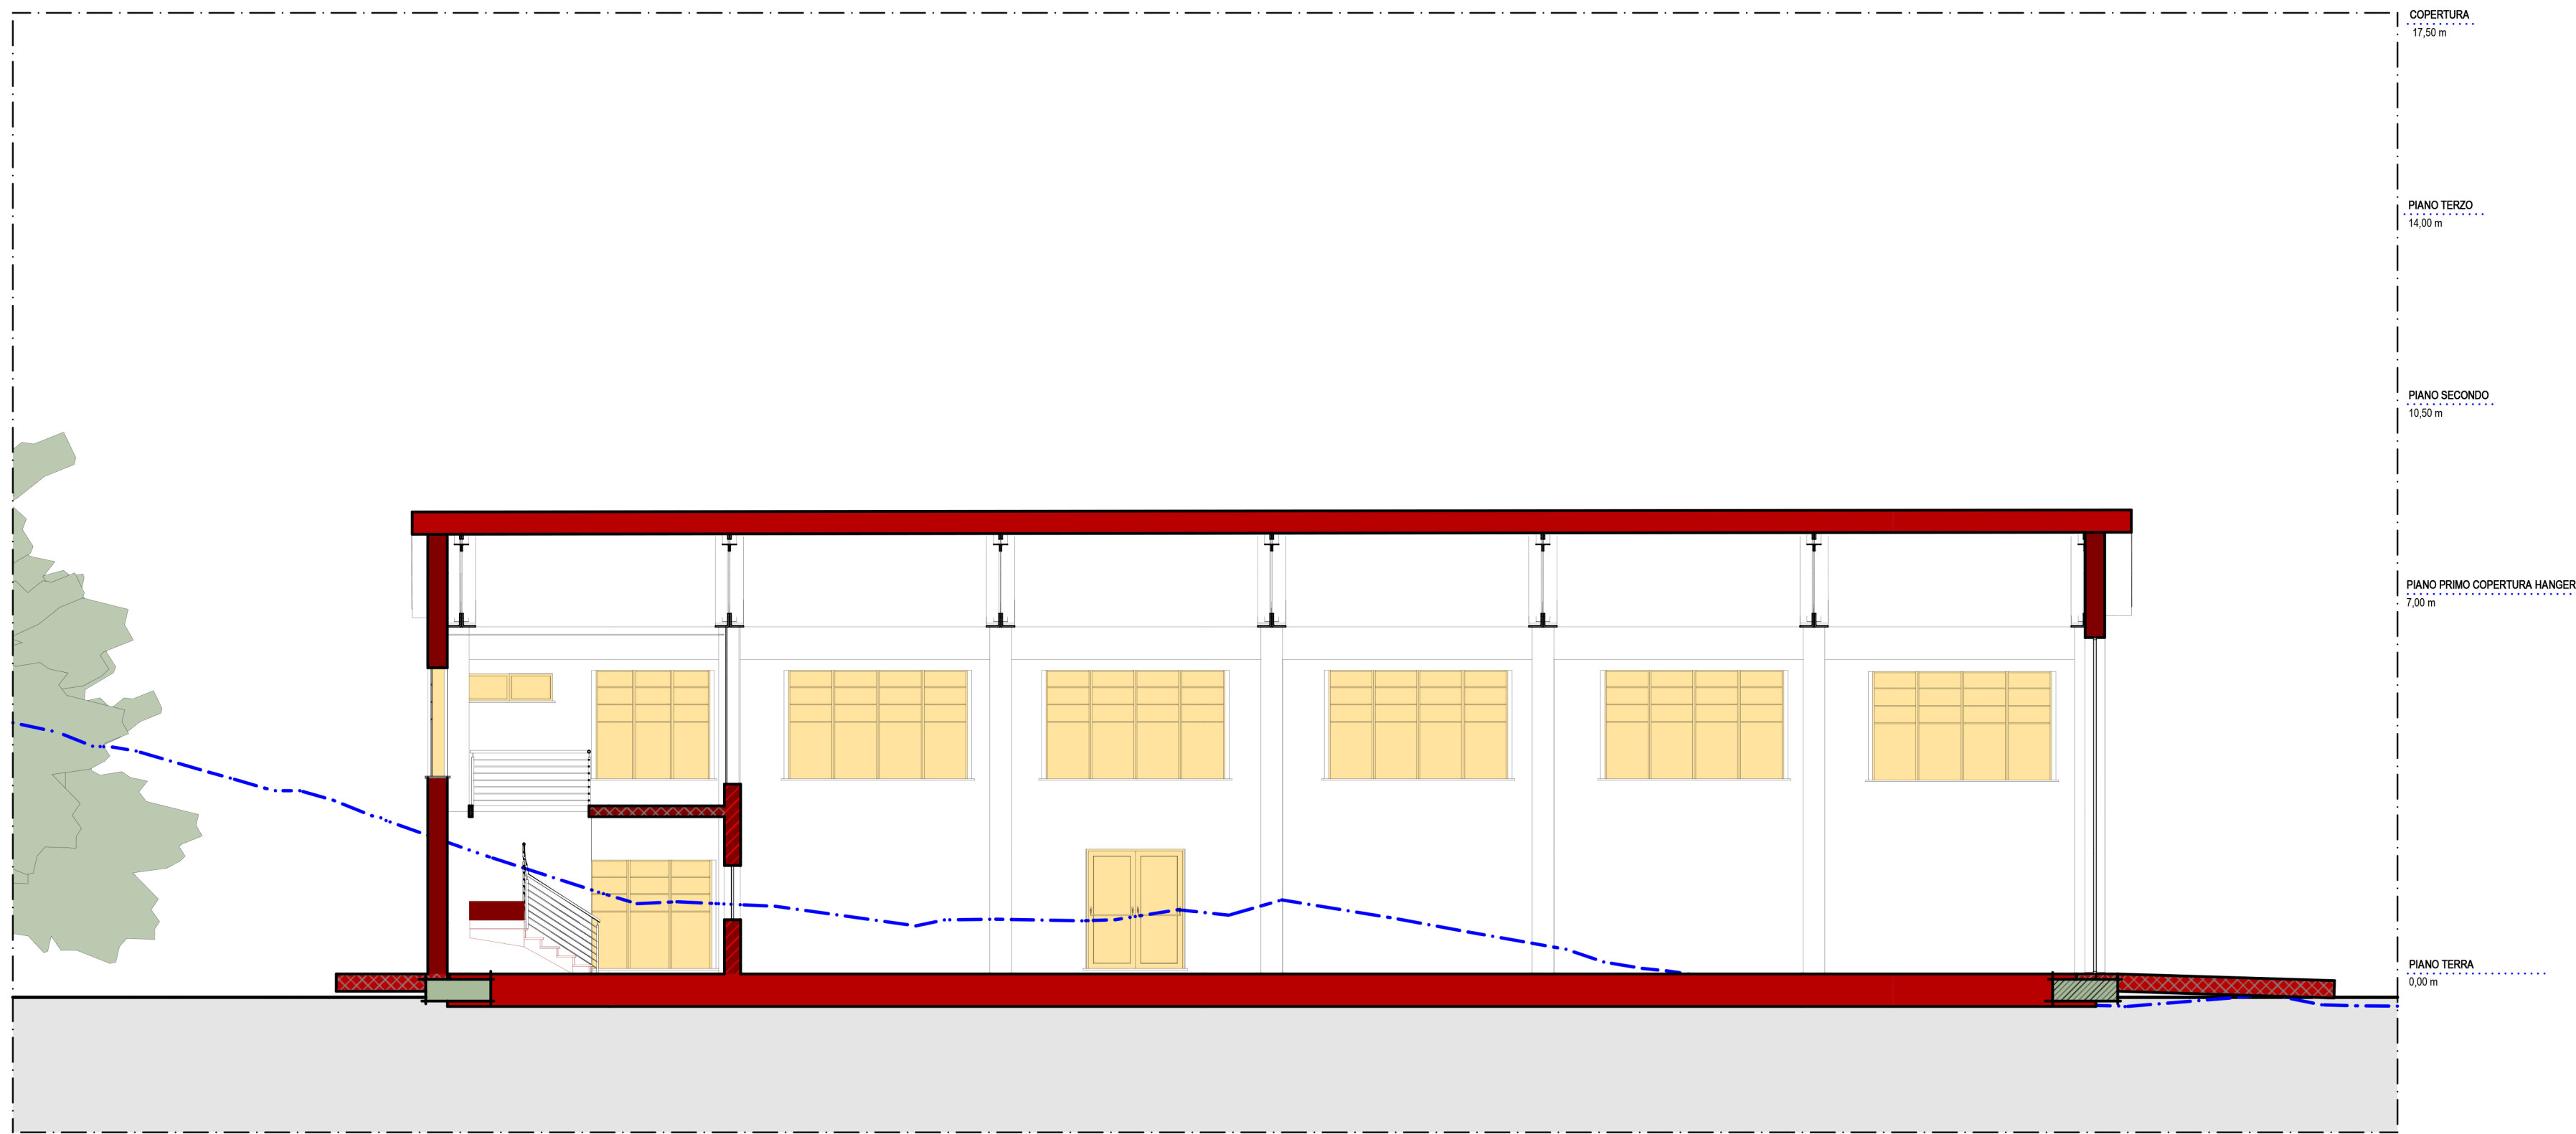

SEZIONE HANGAR I-I
SCALA 1:100

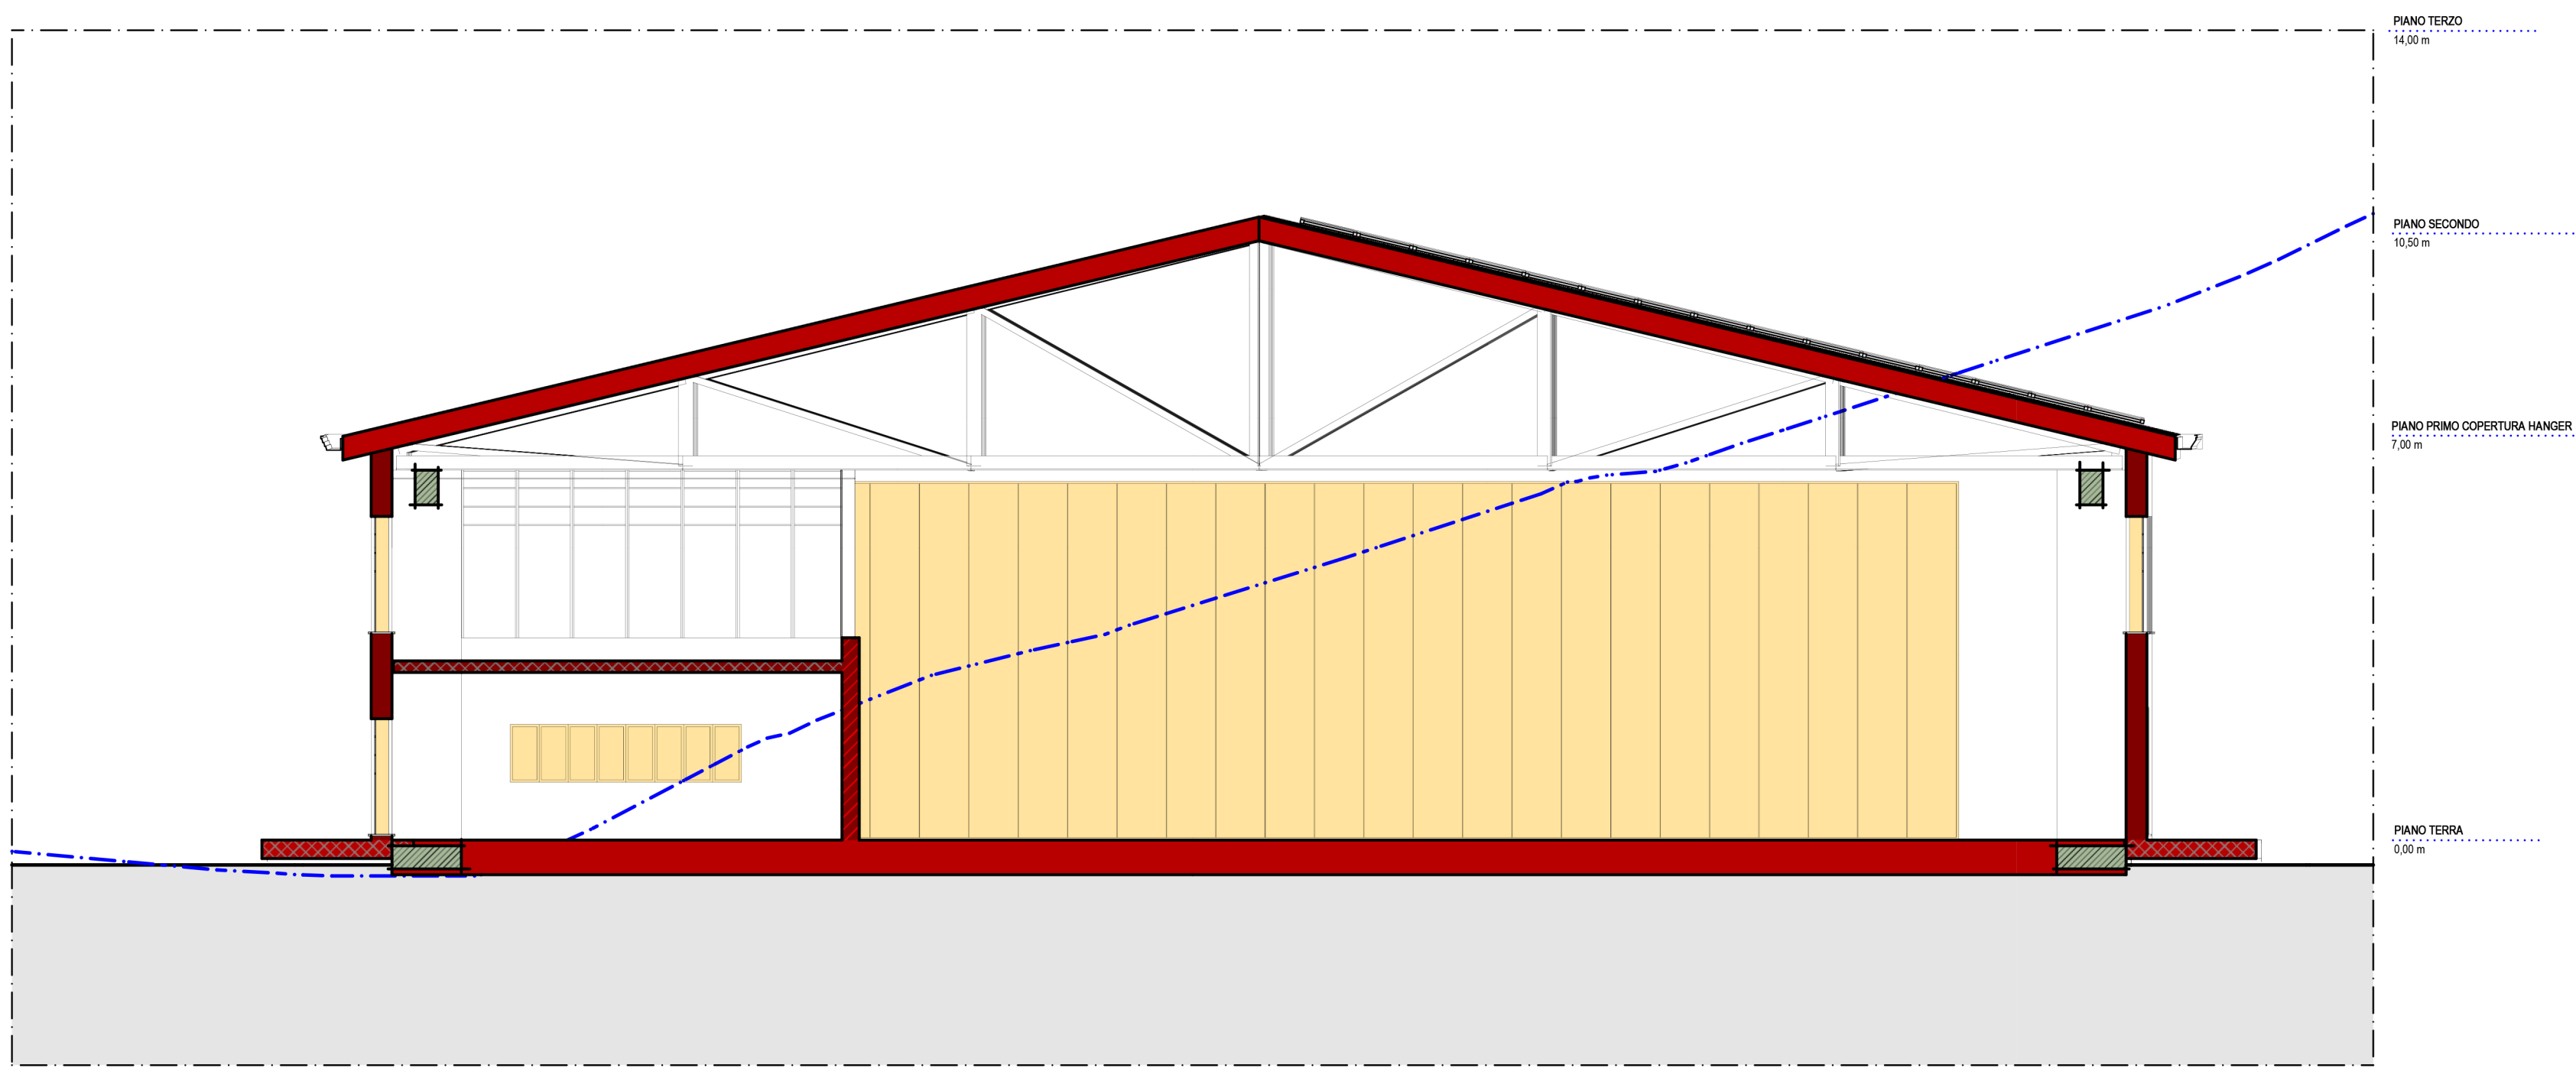

SEZIONE HANGAR K-K
SCALA 1:100

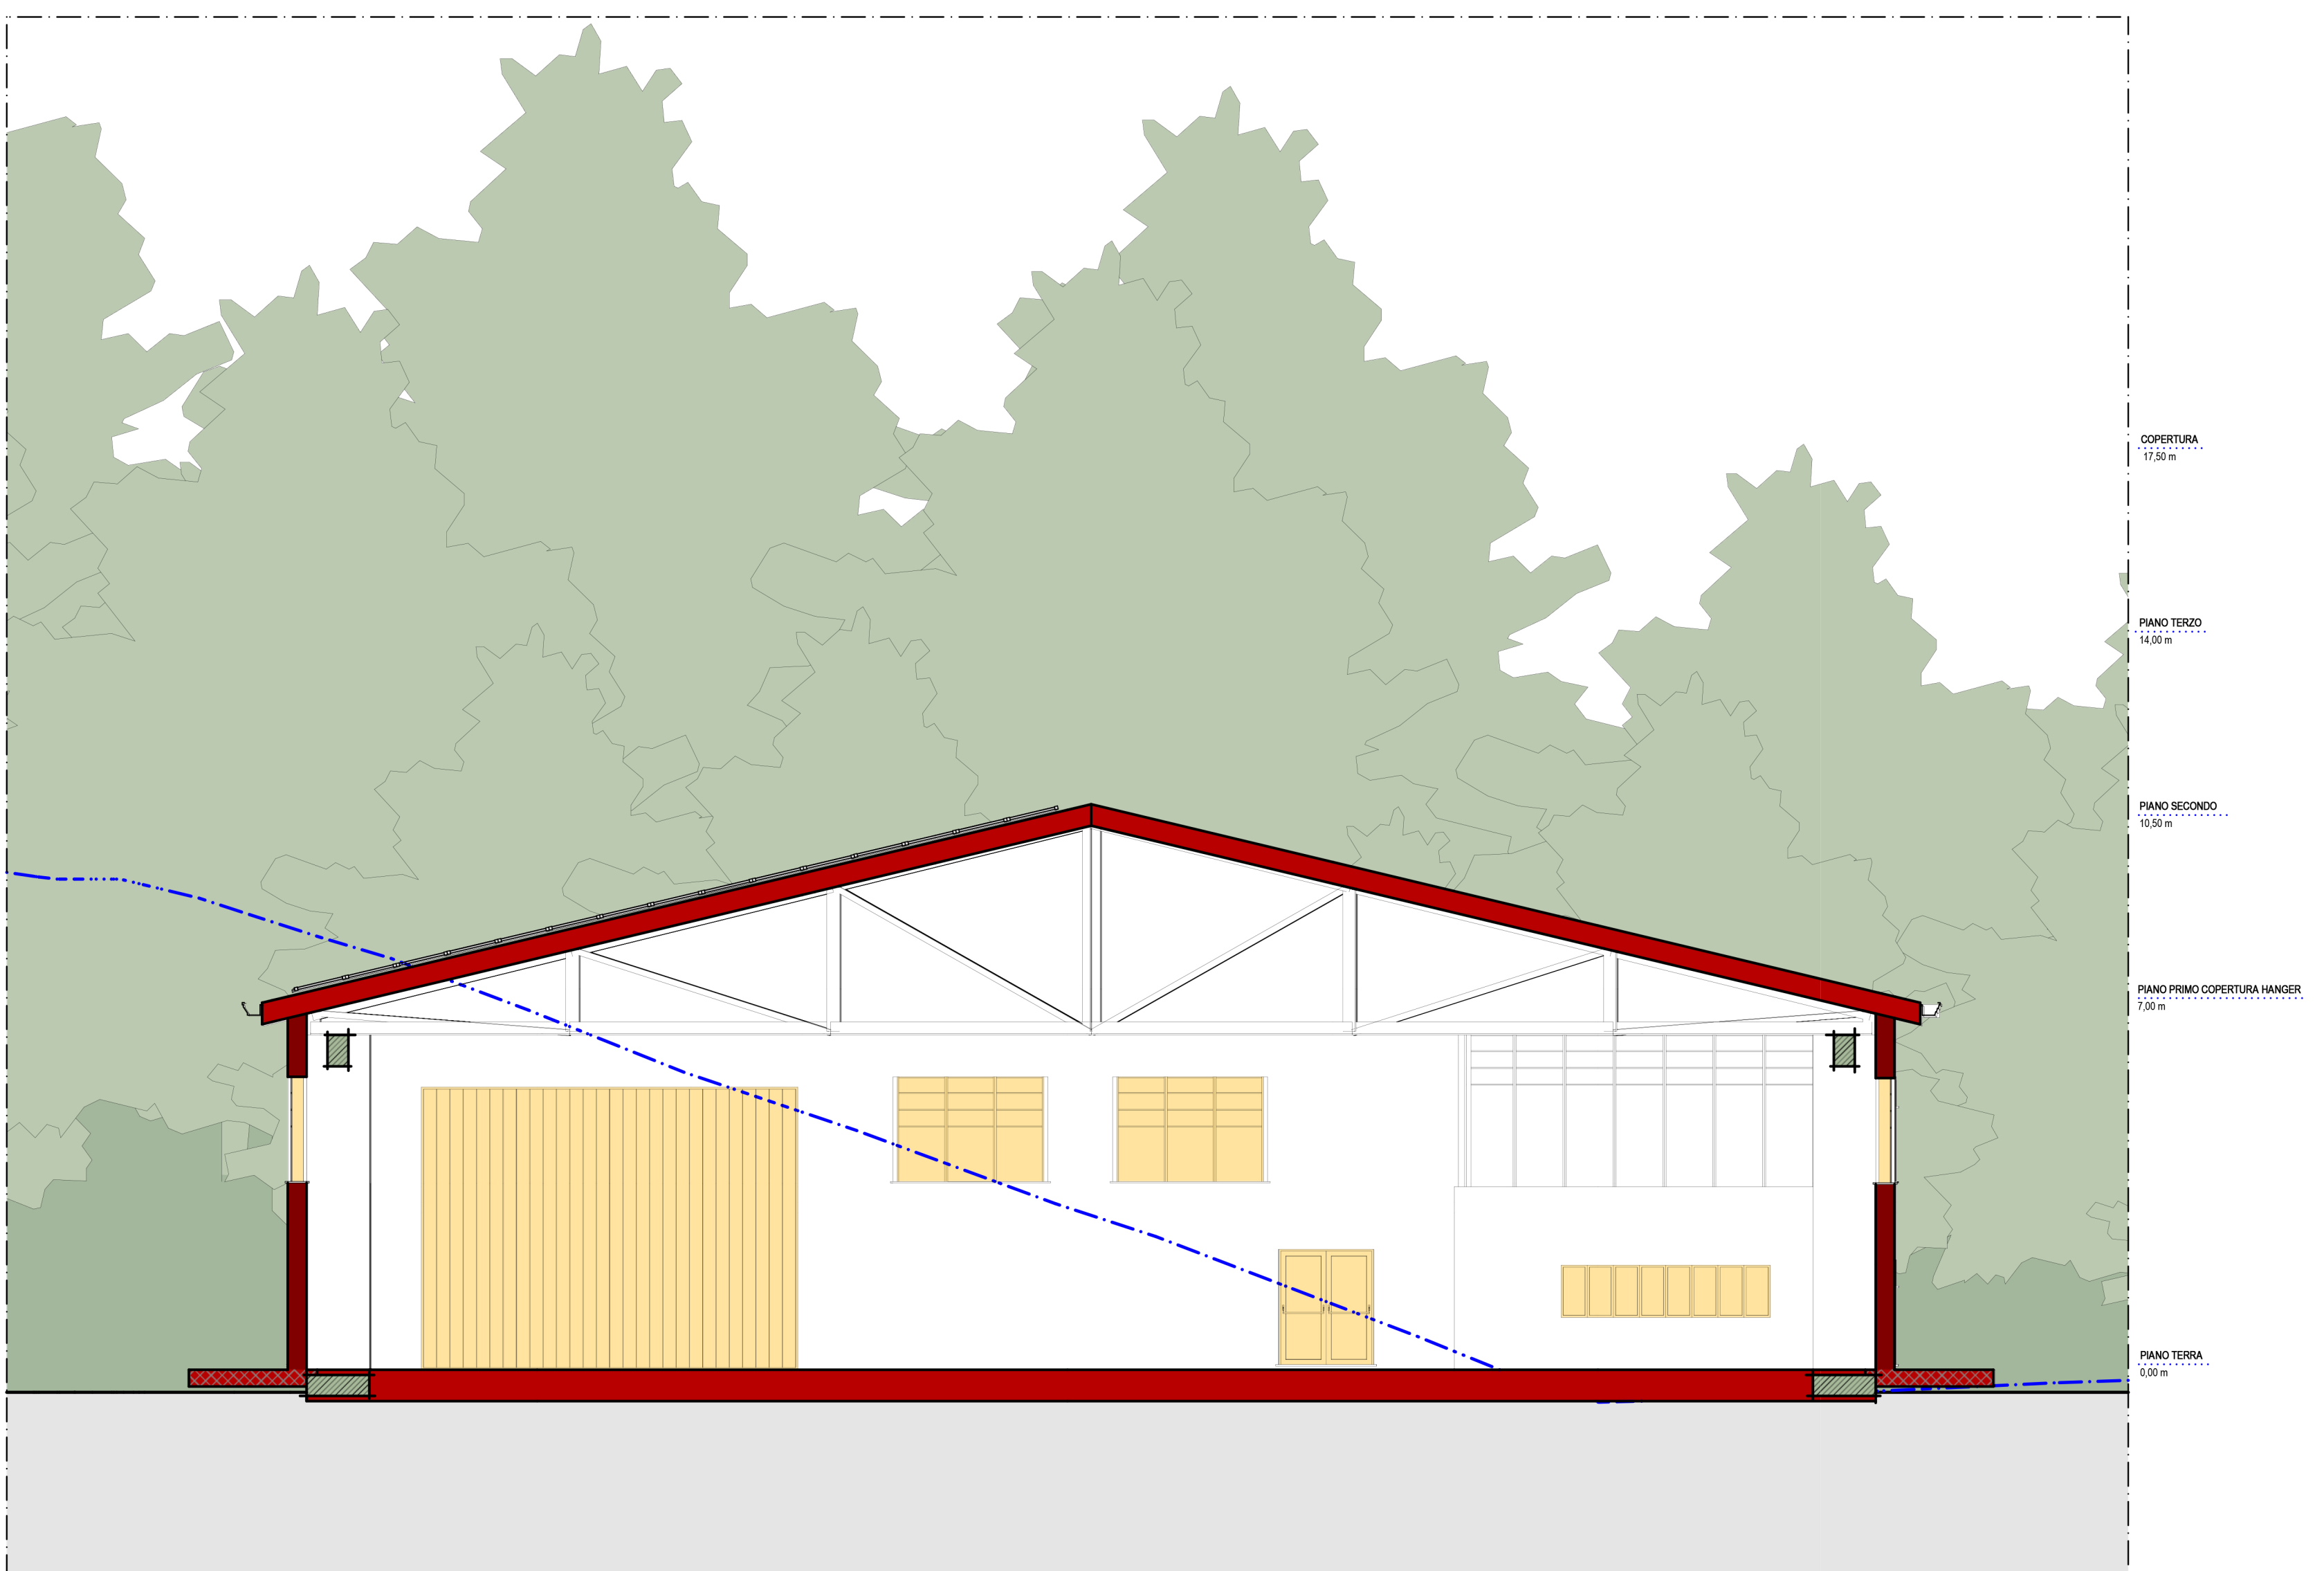

SEZIONE HANGAR J-J
SCALA 1:100

PROFILO TERRENO DELLO STATO DI FATTO
SCALA 1:500



COMUNE DI COTRONEI
PROVINCIA DI CROTONE



**PROGETTO PER L'AMPLIAMENTO
DELL'AVIOSUPERFICIE FRANCA**
COMMITTENTI: B&B INVESTMENTS S.R.L.




Arch. ing. Giuseppe Antonio BATA
iscritto all'Ordine degli Ingegneri della Provincia di
Crotone di n° 639
**PIEGS ENGINEERING AND
ARCHITECTURE S.R.L.**
Via Libertà 18, 88026 CROTONE (KR)
Cod. Fisc. 01752500897
per il progetto:
Ing. Giuseppe Antonio BATA
Ordine Ingegneri Ingegnere - Crotone
n° 102

Arch. Francesco CROFANESE
iscritto all'Ordine degli Architetti, P.P.S. della Provincia
di Crotone di n° 208


Febbraio 2022	Scala	Rev	TAV. AP 11
---------------	-------	-----	------------

HANGAR N°1 E HANGAR N°2
PIANTA PIANO TERRA
PIANTA PIANO COPERTURA
SEZIONE HANGAR N°1 I-I
SEZIONE HANGAR N°1 J-J
SEZIONE HANGAR N°1 K-K
PLANIMETRIA GENERALE

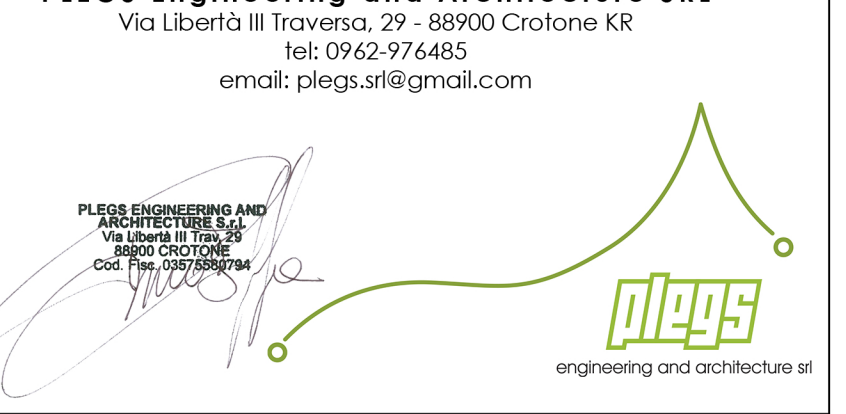

PIEGS Engineering and Architecture S.R.L.
Via Libertà 18, Crotone, 29 - 88026 Crotone (KR)
tel. 0962-974855
email: piegs.ari@gmail.com

Dott. Agostino Oregorio ELIA
iscritto all'Albo dei Dottori Agronomi e Dottori Forestali
della Provincia di Crotone di n° 177 (SUA)

Dott. Fabio NIDA
iscritto all'Ordine Regionale Geologi della Calabria
di n° 716
