


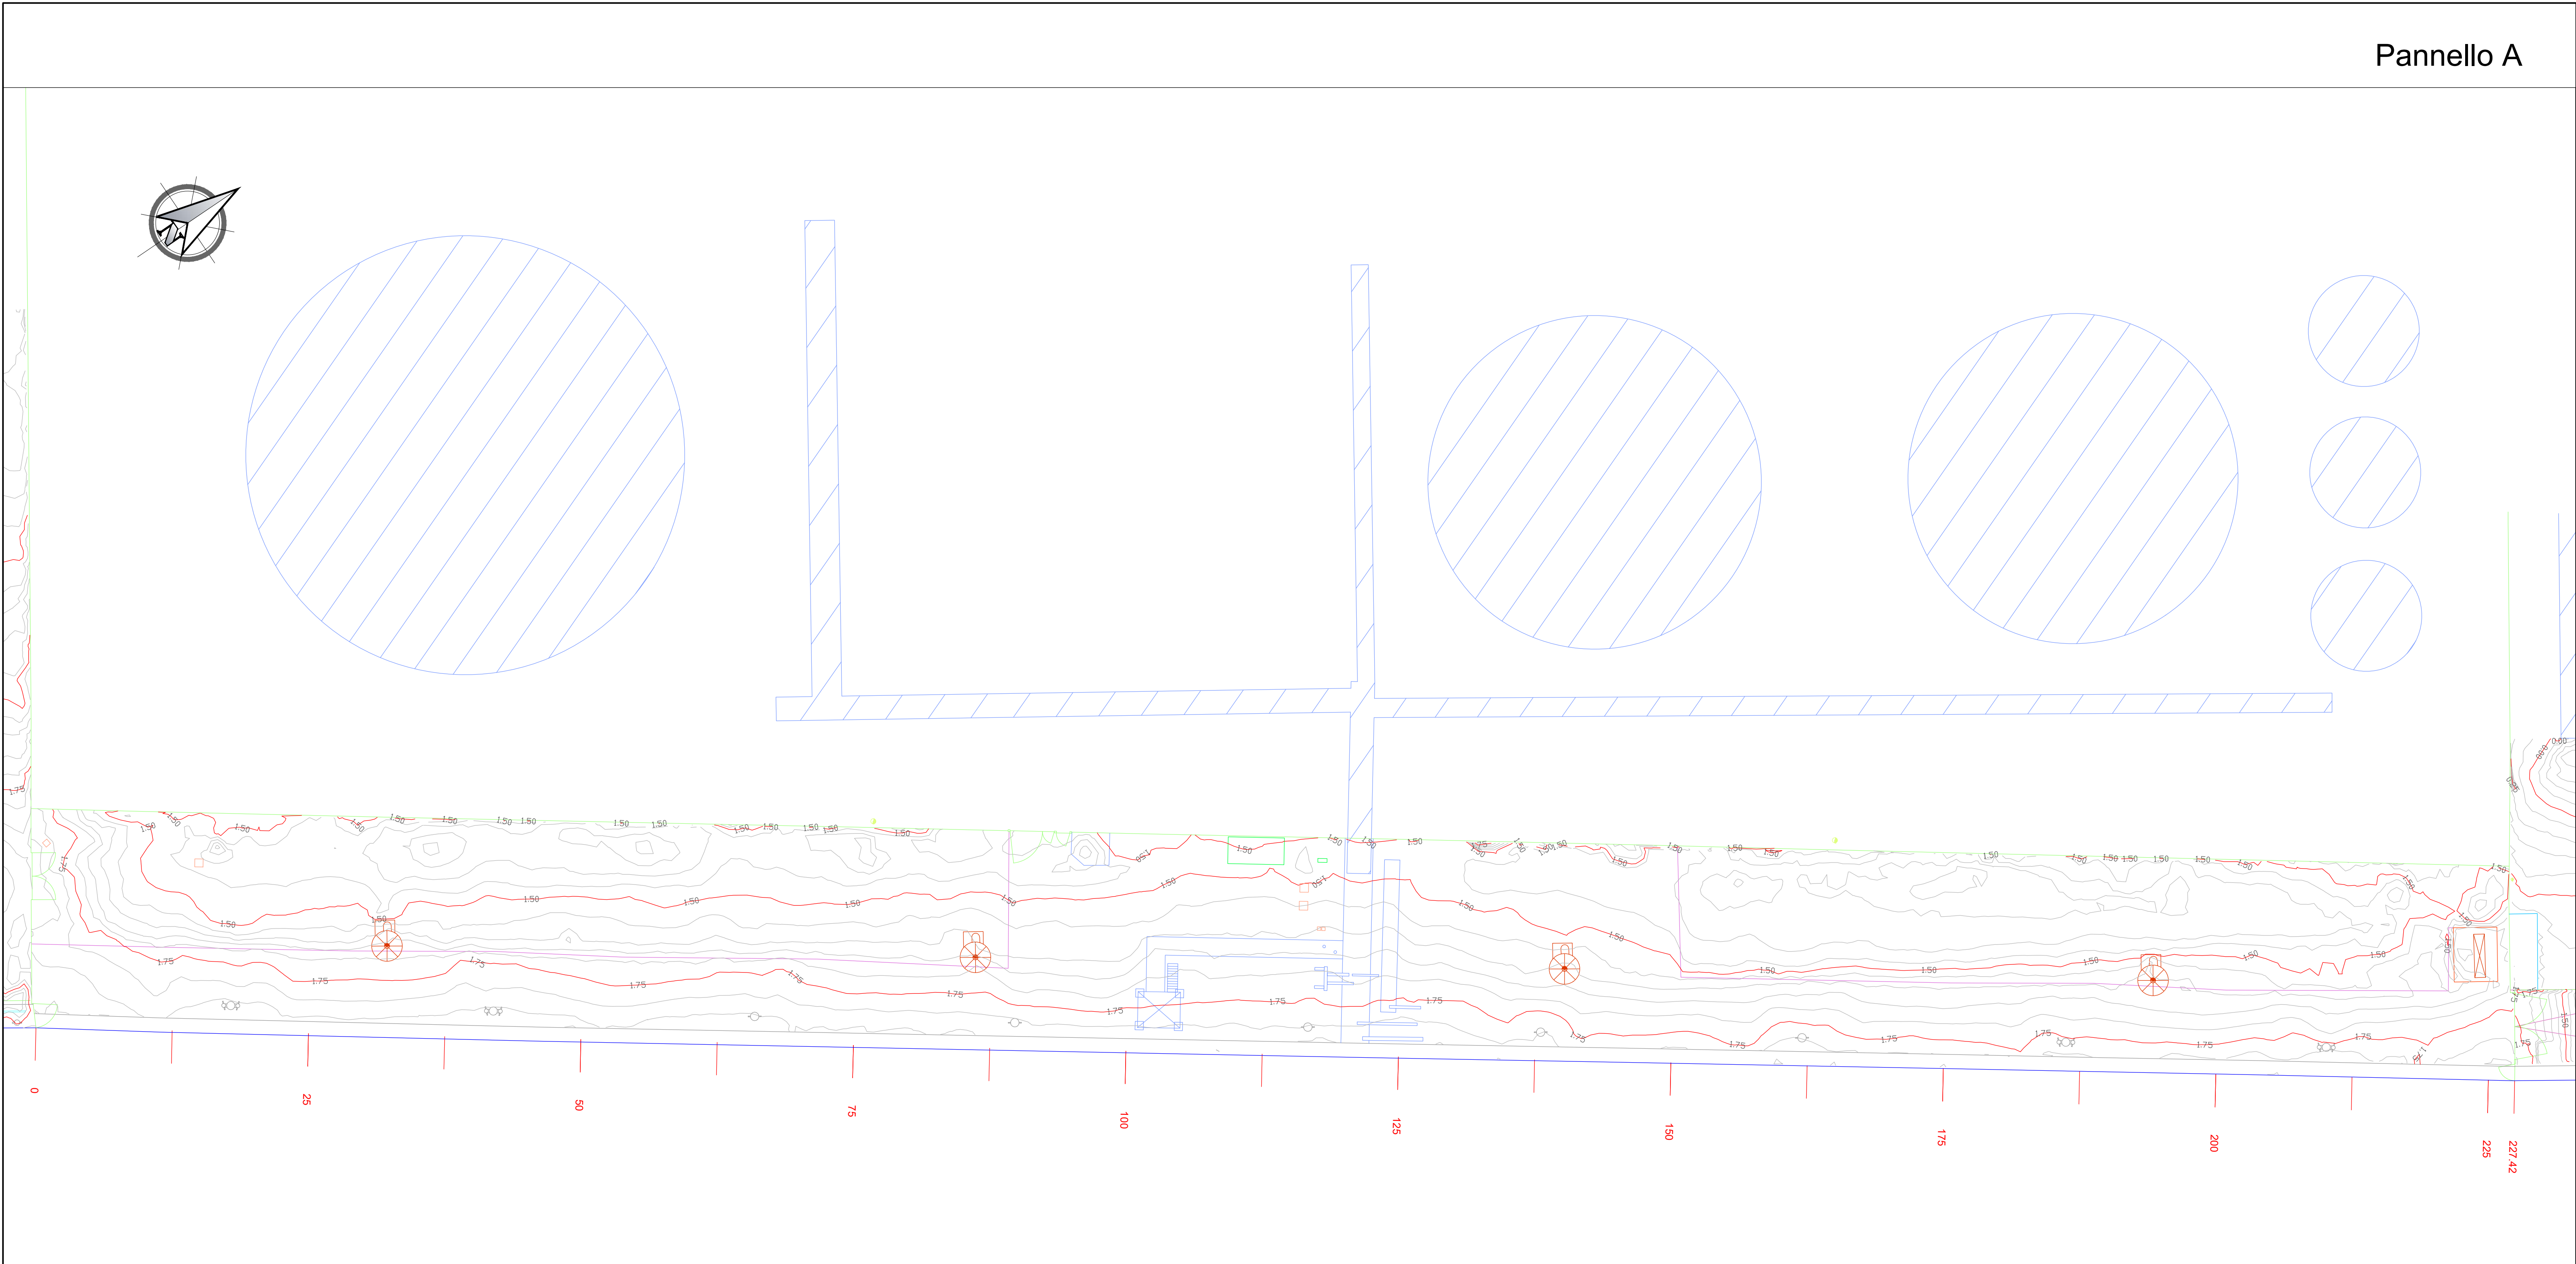

LEGENDA

- nome tavola
- Sovrapposizione con la tavola adiacente
 - Asfalto
 - Banchina
 - Terreno
 - Antincendio
 - Binari
 - Bitta
 - Cabina
 - Caditoia
 - Cordolo
 - Illuminazione
 - Impianto
 - Pozzetto
 - Rampa
 - Recinzione
 - Scala
 - Scaletta
 - Trave coronamento
 - Trave coronamento - fine
 - Trave - tirante
 - Vasca

NOTE

- TUTTE LE COORDINATE SONO RIFERITE AL SISTEMA ETRS89 / UTM 32N
- TUTTE LE QUOTE SONO ESPRESSE IN METRI E RIFERITE AL CAPOALDO IGM* (RMN2)
- TUTTE LE DIMENSIONI SONO ESPRESSE IN METRI SALVO OVE DIVERSAMENTE SPECIFICATO
- SI CONSIDERA UN ERRORE LATERALE DELLE ANOMALIE GPR DI +/-15 cm DOVUTO AL CAMPIONAMENTO SPAZIALE, POSSIBILI ERRORI SISTEMATICI E STRUMENTALI



HUB
PORTUALE
ravenna

Autorità di Sistema Portuale
del Mare Adriatico centro settentrionale

PORTO DI RAVENNA

APPROFONDIMENTO CANALI CANDIANO E BAIONA,
ADEGUAMENTO BANCHINE OPERATIVE ESISTENTI,
NUOVO TERMINAL IN PENISOLA TRATTAROLI E
RIUTILIZZO MATERIALE ESTRATTO IN ATTUAZIONE
AL P.R.P VIGENTE 2007 - I FASE - PORTO DI RAVENNA

PROGETTO ESECUTIVO

oggetto STUDI PER LA CONOSCENZA DEL CONTESTO
PLANIMETRIA GENERALE INDAGINI - RILIEVI TOPOGRAFICI BANCHINE
BANCHINA "C" ALMA

file 1114-E-SIN-RIL-PL-23-1.dwg **codice** 1114-E-SIN-RIL-PL-23-1 **scala** 1:400

Revisione	data	causale	redatto	verificato	approvato
0	08/03/2021	Emissione	Anfibia srl	R. Minoia	L. de Angelis
1	15/09/2021	Emissione per approvazione	Anfibia srl	R. Minoia	L. de Angelis

responsabile delle Integrazioni Specialistiche: **Ing. Lucia de Angelis**

responsabile del Procedimento: **Ing. Matteo Graziani**

committente _____ contraente generale _____

Autorità di Sistema Portuale
del Mare Adriatico centro settentrionale

Consorzio Stabile
Grandi Lavori S.r.l.

Dredging
International

Autorità di Sistema Portuale del Mare Adriatico Centro Settentrionale
Via Anicio Squero, 31
48102 Ravenna

Consorzio Stabile Grandi Lavori Scrl
Piazza del Popolo 18
00187 Roma

DEME - Dredging International NV
Heaven 3025 - Schiedamschen 30
2070 Zwijndrecht - Belgium

progettisti _____

TECNOITAL

Tecnital S.p.A.
Via Carlo Cattaneo, 20
37101 Verona

Direttore Tecnico
Dott. Ing. Filippo Busola

F&M
Ingegneria

F&M Ingegneria SpA
Via Belvedere 6/70
35035 Mirano (PD)

Direttore Tecnico
Dott. Ing. Tommaso Tassi

SISPI
Sistematica

SISPI srl
Via Piangini 11
80131 Napoli

Direttore Tecnico
Dott. Ing. Marco Di Stefano