


Keyplan 1: 25000

CANTIERE B - BUNGE SUD

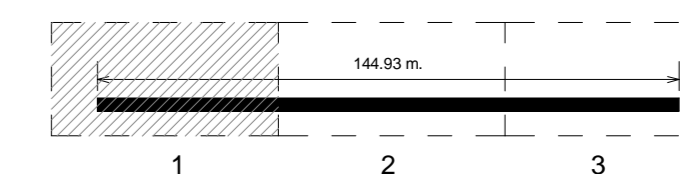

LEGENDA


	Limite area di cantiere		Torre faro
	Esistente		Piperack e tubazione oli
	Fondazioni Bitta		Impianto acque meteoriche
	Fondazioni Silos		Impianto Elettrico

Nota:

Durante la fase di costruzione, il piperack e le tubazioni oli presenti in banchina, devono essere dismessi per poi essere ripristinati a cantiere ultimato a carico del gestore.

NOTE

1. TUTTE LE COORDINATE SONO RIFERITE AL SISTEMA ETRS89 / UTM zone 32N
2. TUTTE LE QUOTE SONO ESPRESSE IN m E RIFERITE AL CAPOALDO IGM* (RMN2)
3. TUTTE LE DIMENSIONI SONO ESPRESSE IN m SALVO OVE DIVERSAMENTE SPECIFICATO

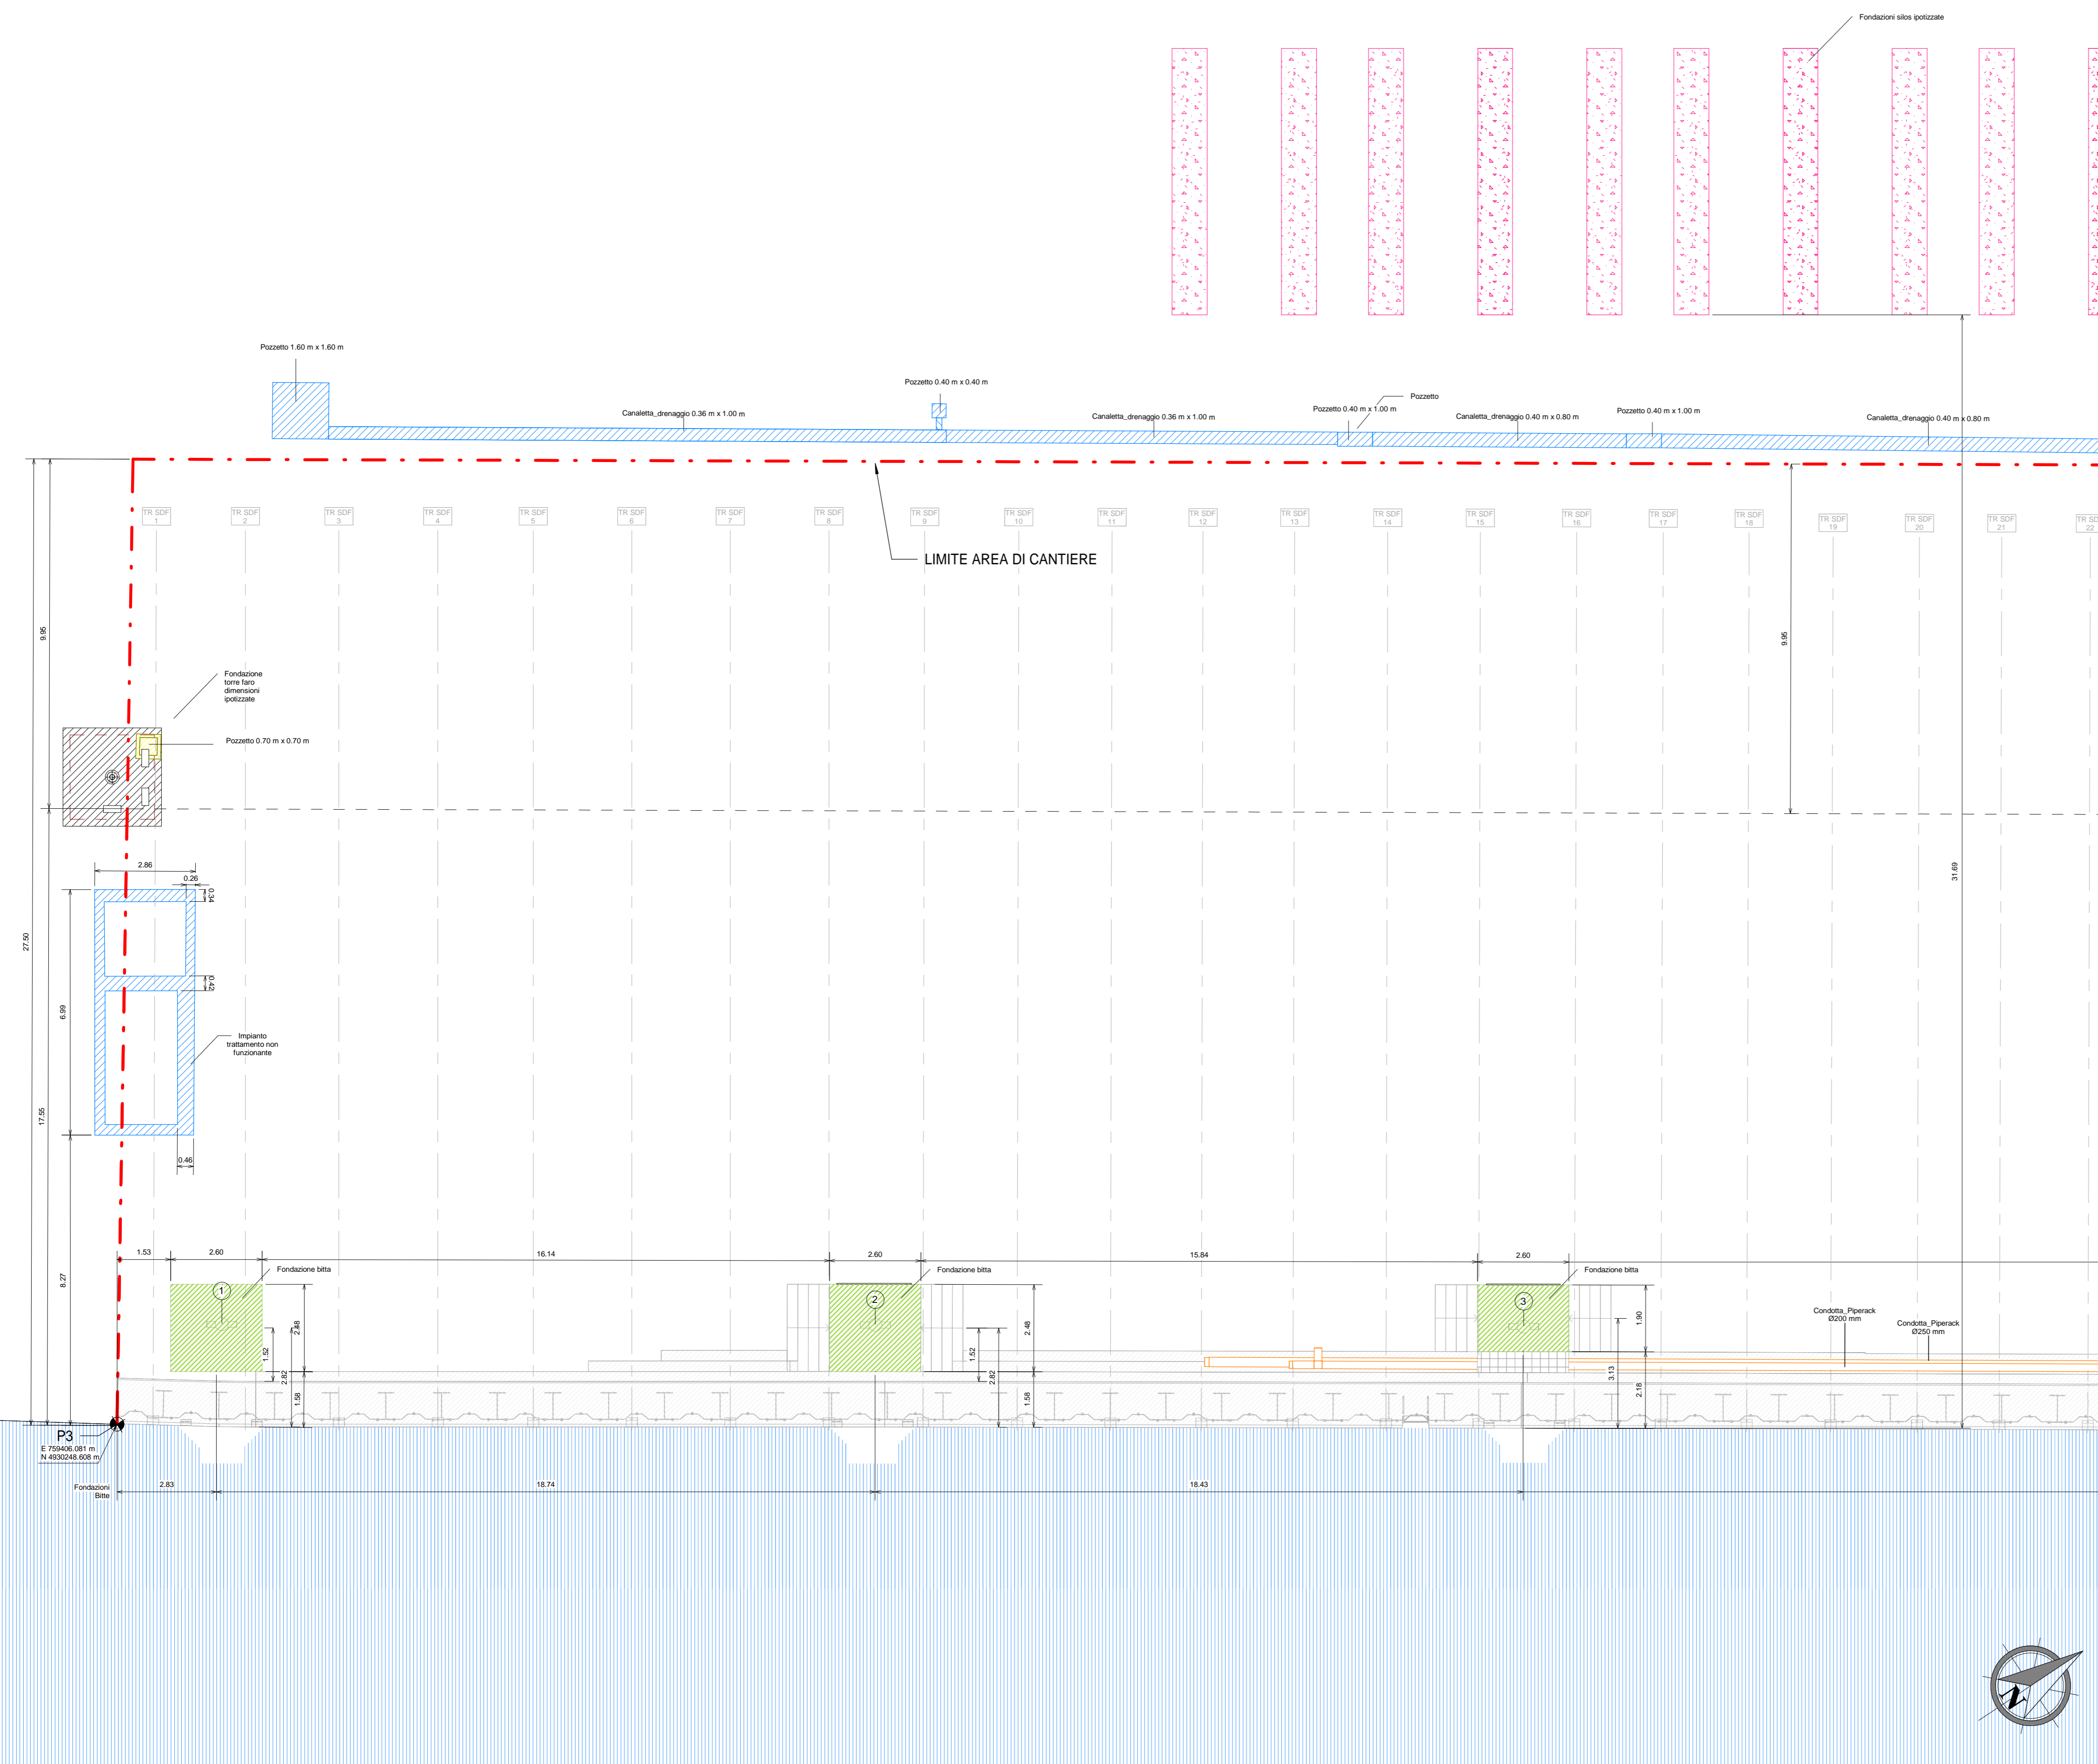

APPROFONDIMENTO CANALI CANDIANO E BAIONA, ADEGUAMENTO BANCHINE OPERATIVE ESISTENTI, NUOVO TERMINAL IN PENISOLA TRATTAROLI E RIUTILIZZO MATERIALE ESTRATTO IN ATTUAZIONE AL P.R.P VIGENTE 2007 - I FASE - PORTO DI RAVENNA

PROGETTO ESECUTIVO

oggetto **BA-BANCHINA "B" - BUNGE SUD**
INTERFERENZE
PLANIMETRIA CENSIMENTO INQUADRAMENTO INTERFERENZE - INQ.1

file **1114-E-BAB-INT-PL-02- 0** codice **1114-E-BAB-INT-PL-02- 0** scala **1:100**

Revisione **0** data **28/07/2021** causale **Emissione per approvazione** redatto **Minervini** verificato **Marcolini** approvato **Busola**

responsabile delle Integrazioni Specialistiche: **Ing. Lucia de Angelis**
 responsabile del Procedimento: **Ing. Matteo Graziani**

