


Keyplan 1: 25000

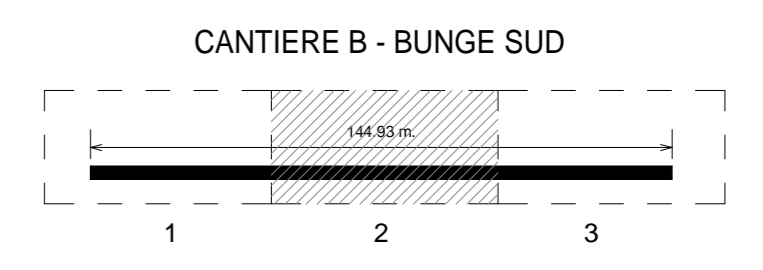

**LEGENDA**

	Limite area di cantiere		Torre faro
	Esistente		Piperack e tubazione oli
	Fondazioni Bitta		Impianto acque meteoriche
	Fondazioni Silos		Impianto Elettrico

Nota:  
Durante la fase di costruzione, il piperack e le tubazioni oli presenti in banchina, devono essere dismessi per poi essere ripristinati a cantiere ultimato a carico del gestore.

**NOTE**

- TUTTE LE COORDINATE SONO RIFERITE AL SISTEMA ETRS89 / UTM zone 32N
- TUTTE LE QUOTE SONO ESPRESSE IN m E RIFERITE AL CAPOALDO IGM\* (RMN2)
- TUTTE LE DIMENSIONI SONO ESPRESSE IN m SALVO OVE DIVERSAMENTE SPECIFICATO



APPROFONDIMENTO CANALI CANDIANO E BAIONA, ADEGUAMENTO BANCHE OPERATIVE ESISTENTI, NUOVO TERMINAL IN PENISOLA TRATTAROLI E RIUTILIZZO MATERIALE ESTRATTO IN ATTUAZIONE AL P.R.P VIGENTE 2007 - I FASE - PORTO DI RAVENNA

**PROGETTO ESECUTIVO**

oggetto **BA-BANCHINA "B" - BUNGE SUD**  
INTERFERENZE  
PLANIMETRIA CENSIMENTO INQUADRAMENTO INTERFERENZE - INQ.2

file 1114-E-BAB-INT-PL-03-0      codice 1114-E-BAB-INT-PL-03-0      scala 1:100

Revisione      data      causale      redatto      verificato      approvato  
0      28/07/2021      Emissione per approvazione      Minervini      Marcolini      Busola

responsabile delle Integrazioni Specialistiche: **Ing. Lucia de Angelis**  
responsabile del Procedimento: **Ing. Matteo Graziani**

committente      contraente generale

progettisti