



BANCHINA TRATTAROLI SUD  
CANTIERE "E"  
PLANIMETRIA SOTTOSERVIZI  
ESISTENTI  
Scala 1:250

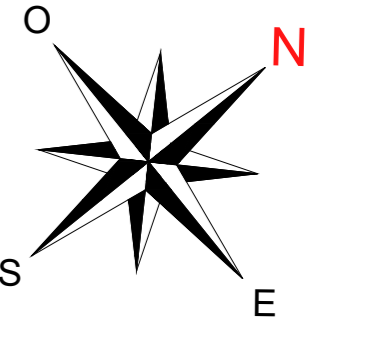


KEYPLAN

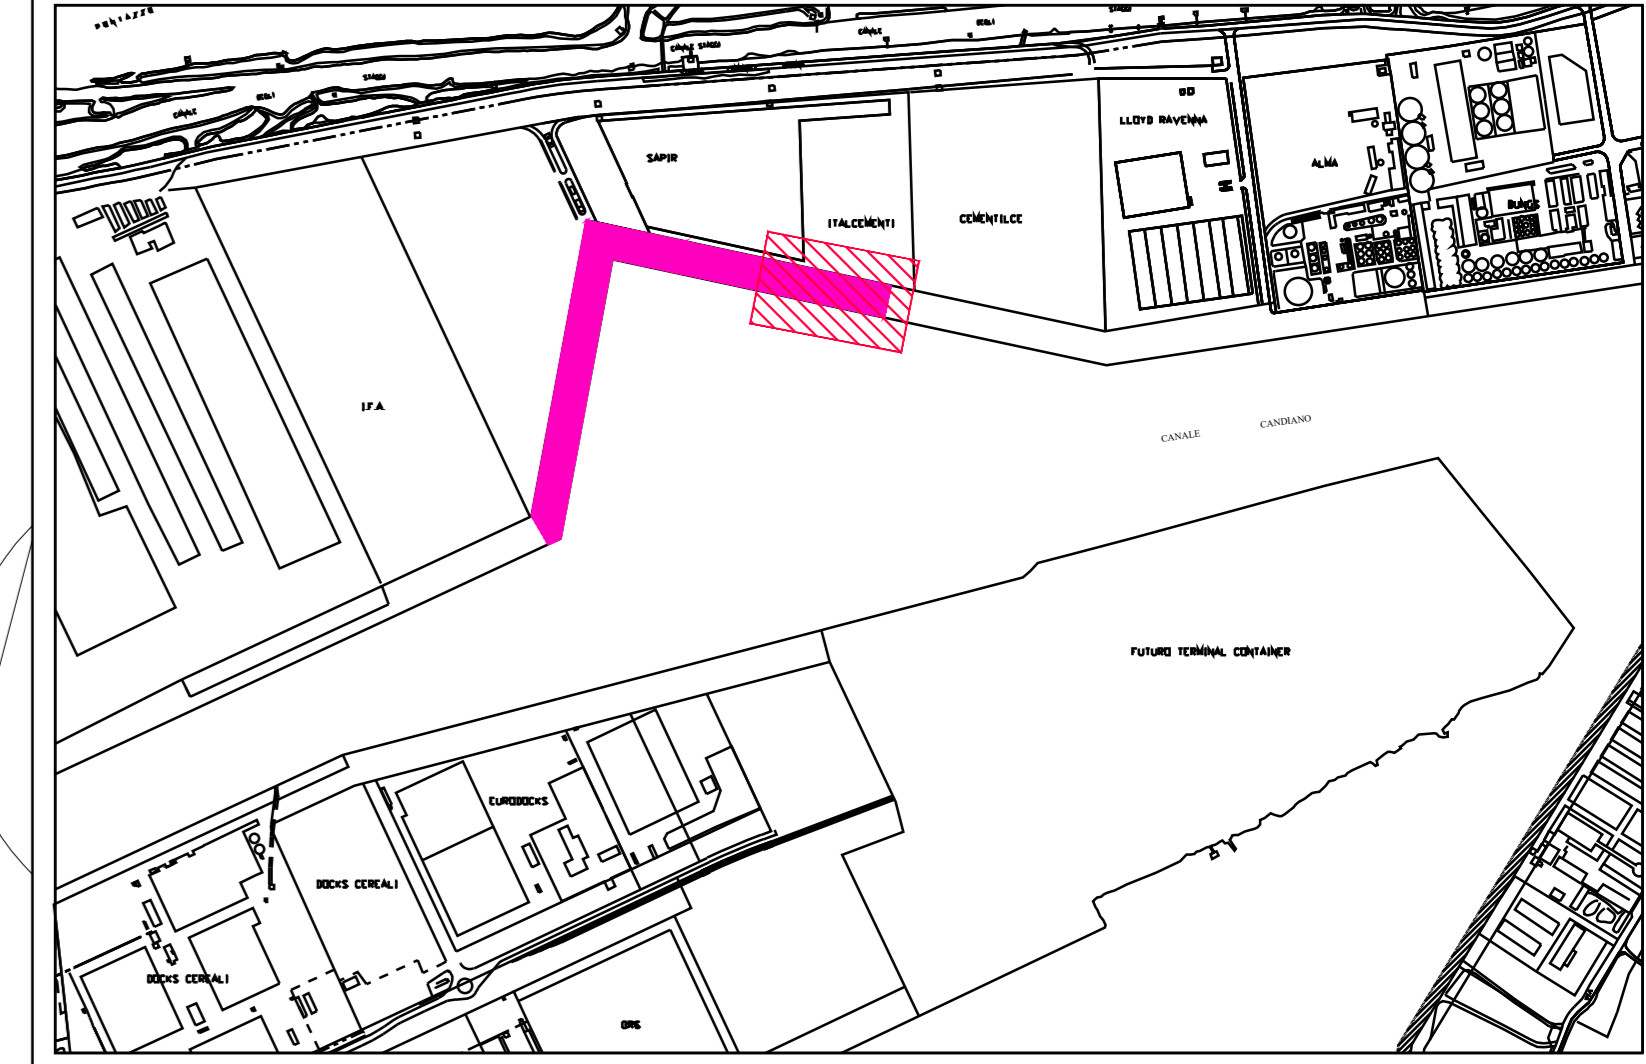

LEGENDA	Descrizione
	IMPIANTO ACQUE METEORICHE
	IMPIANTO ACQUE NERE
	IMPIANTO ANTINCENDIO
	IMPIANTO IDRICO
	COLLETTORE IDRICO Ø800

LEGENDA	Descrizione	n.
	BITTE ESISTENTI	7
	PARABORDO CLINDRICO IN GOMMA DIM. 150x110	7
	CHIUSINO Dim. 100x100 cm	0
	CHIUSINO Dim. 80x80 cm	0
	CHIUSINO Dim. 70x70 cm	5
	CHIUSINO Dim. 60x60 cm	0
	CHIUSINO Dim. 50x50 cm	0
	CADITOIA ACQUE METEORICHE Dim. 50x50 cm	0
	CHIUSINI CIRCOLARI Dim. 70x70 cm	2
	Ø250 mm	2
	Ø150 mm	2
	TORRE FARO	0
	POZZETTO SCARICO A MARE	1

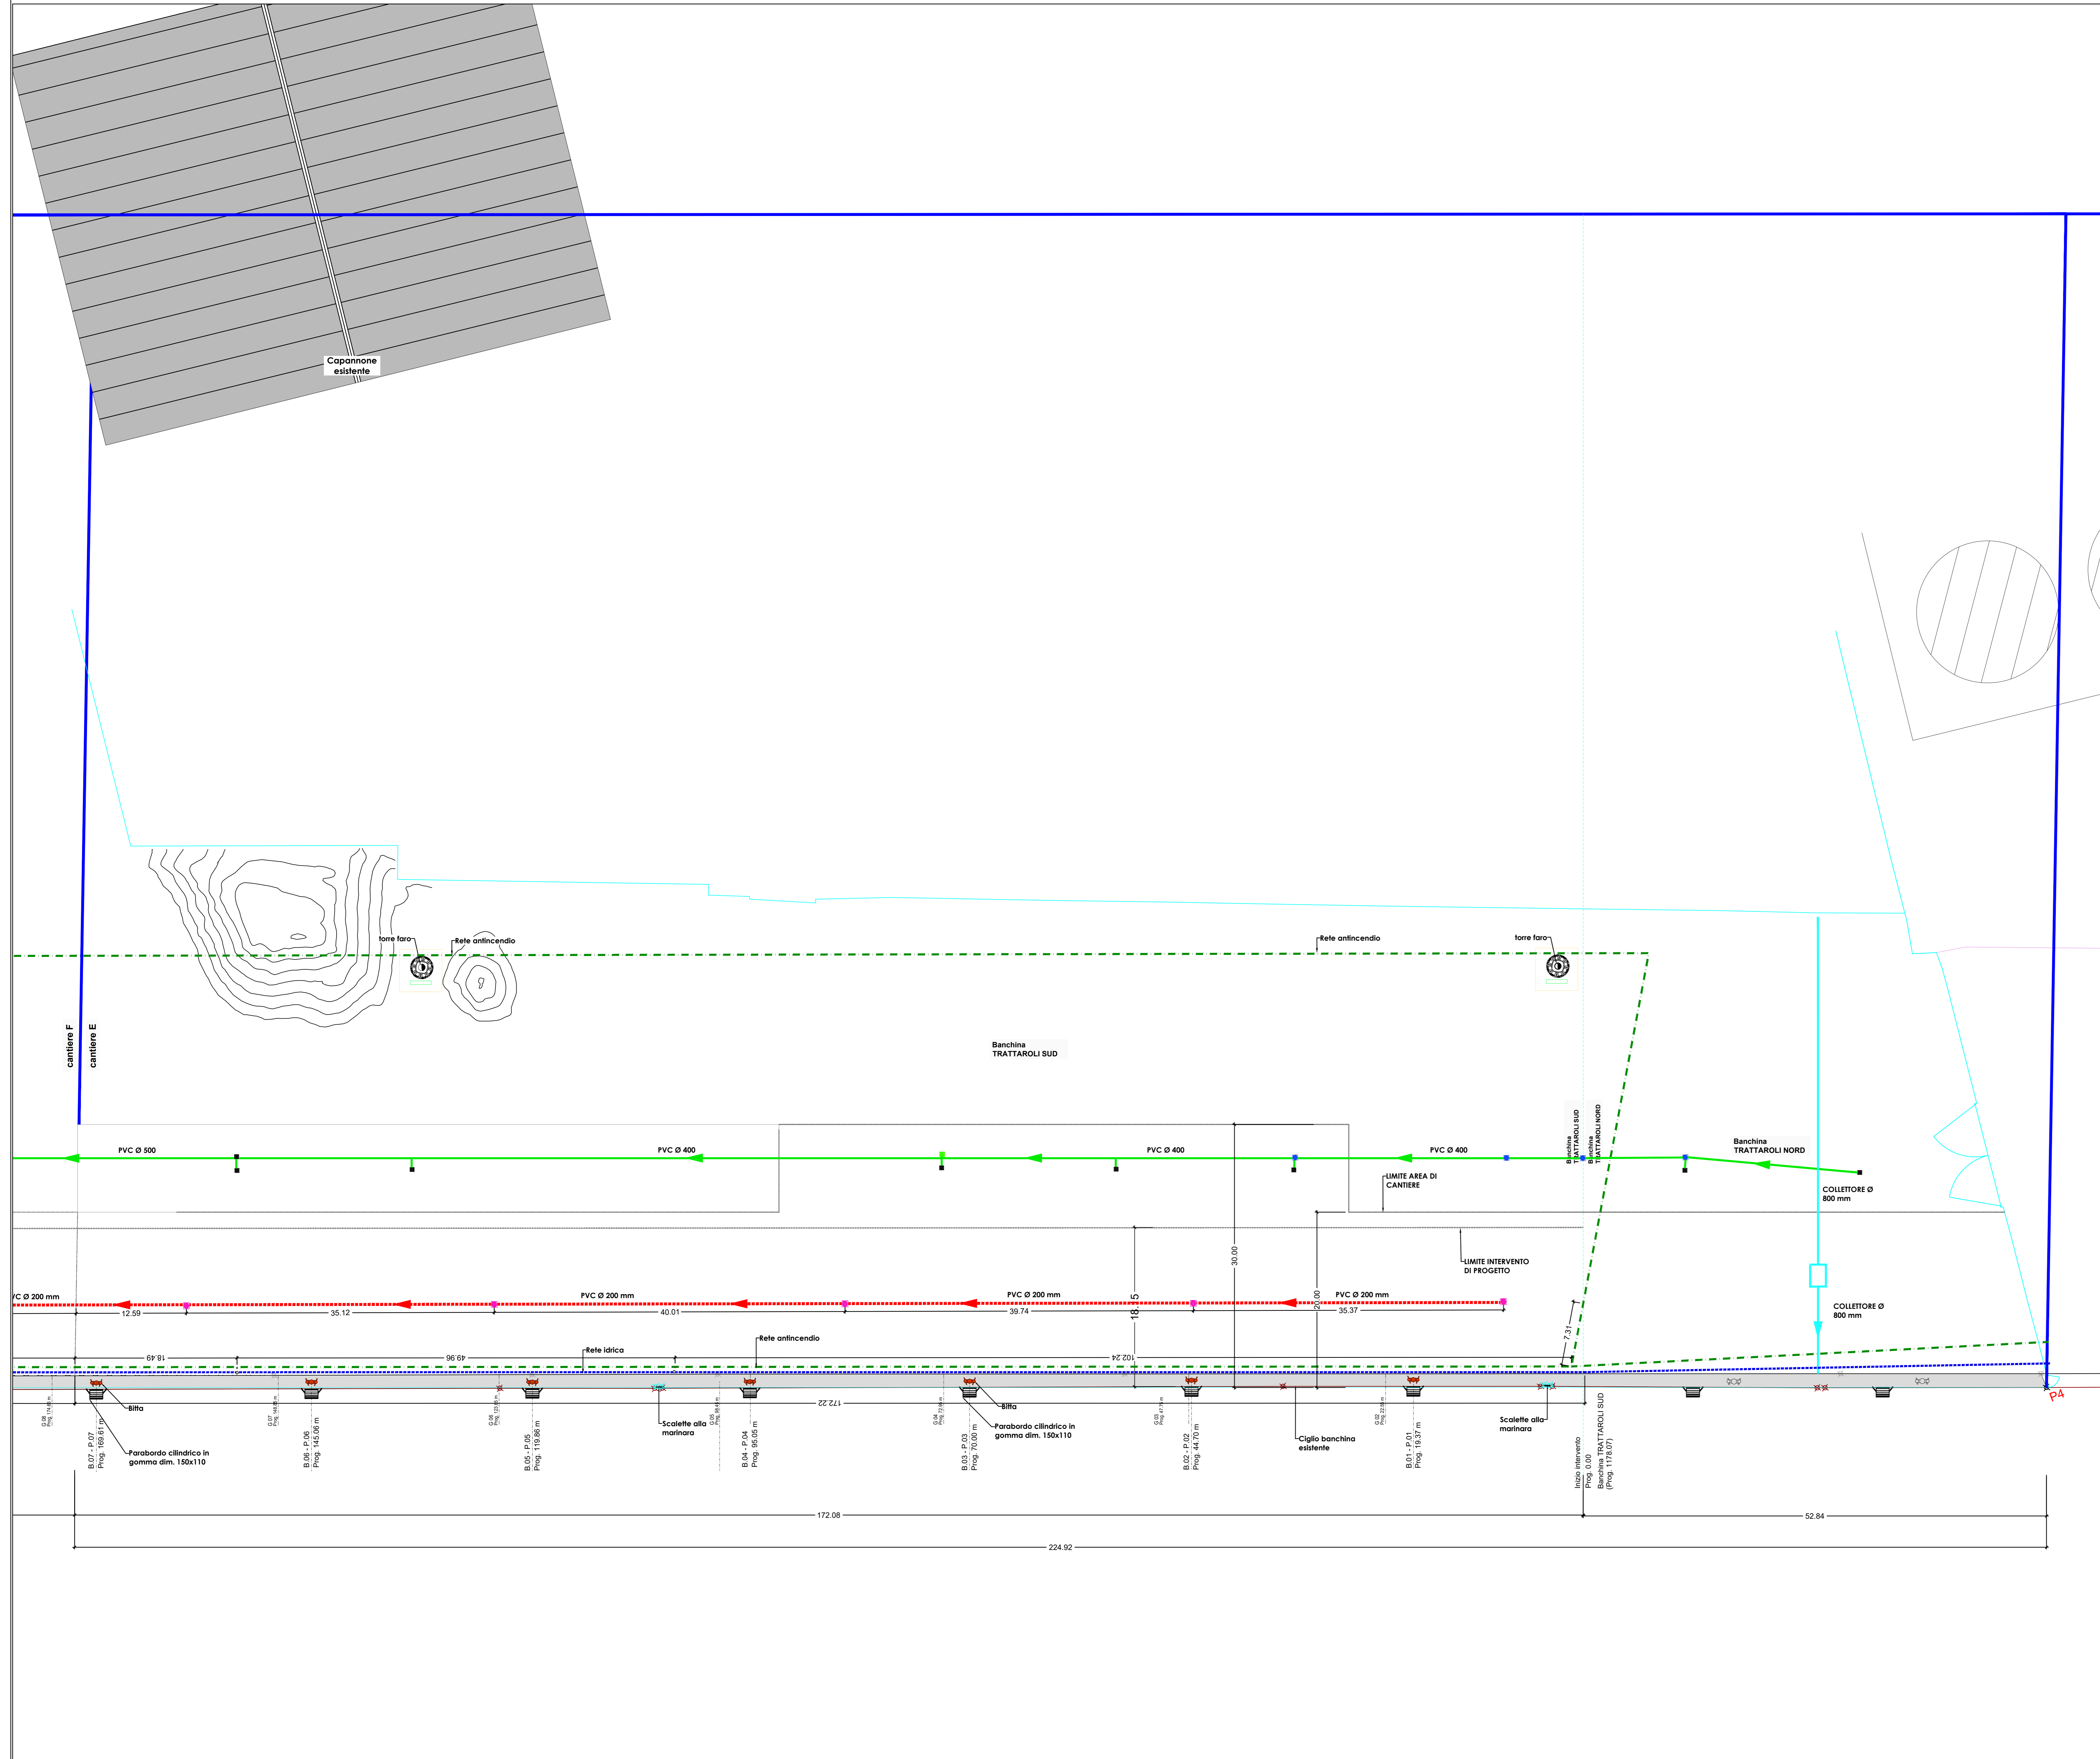

**HUB PORTUALE ravenna**  
 Autorità di Sistema Portuale del Mare Adriatico centro settentrionale  
 Porto di Ravenna  
 APPROFONDIMENTO CANALI CANDIANO E BAIONA, ADEGUAMENTO BANCHINE OPERATIVE ESISTENTI, NUOVO TERMINAL IN PENISOLA TRATTAROLI E RUTILIZZAZIONE MATERIALE ESTRATTO IN ATTUAZIONE AL P.R.P VIGENTE 2007 - I FASE - PORTO DI RAVENNA

**PROGETTO ESECUTIVO**

oggetto: BA - BANCHINA "E" - TRATTAROLI SUD  
 ELABORATI GRAFICI GENERALI  
 PLANIMETRIA IMPIANTI - STATO DI FATTO SDF

file: 1114-E-BAE-IMP-PL-01-1      codice: 1114-E-BAE-IMP-PL-01-1      scala: 1:250

Revisione	data	causa	redatto	verificato	approvato
0	28/07/2021	Prima emissione	R. Di Maio	A. Longo	M. Di Stefano
1	15/09/2021	Emissione per approvazione	R. Di Maio	A. Longo	M. Di Stefano

responsabile delle Integrazioni Specialistiche: Ing. Lucia de Angelis  
 responsabile del Procedimento: Ing. Matteo Graziani

committente:

contraente generale:

progettisti: