

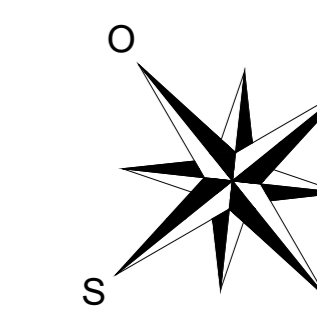


BANCHINA TRATTAROLI SUD  
CANTIERE "F"  
PLANIMETRIA SOTTOSERVIZI  
ESISTENTI  
Scala 1:250

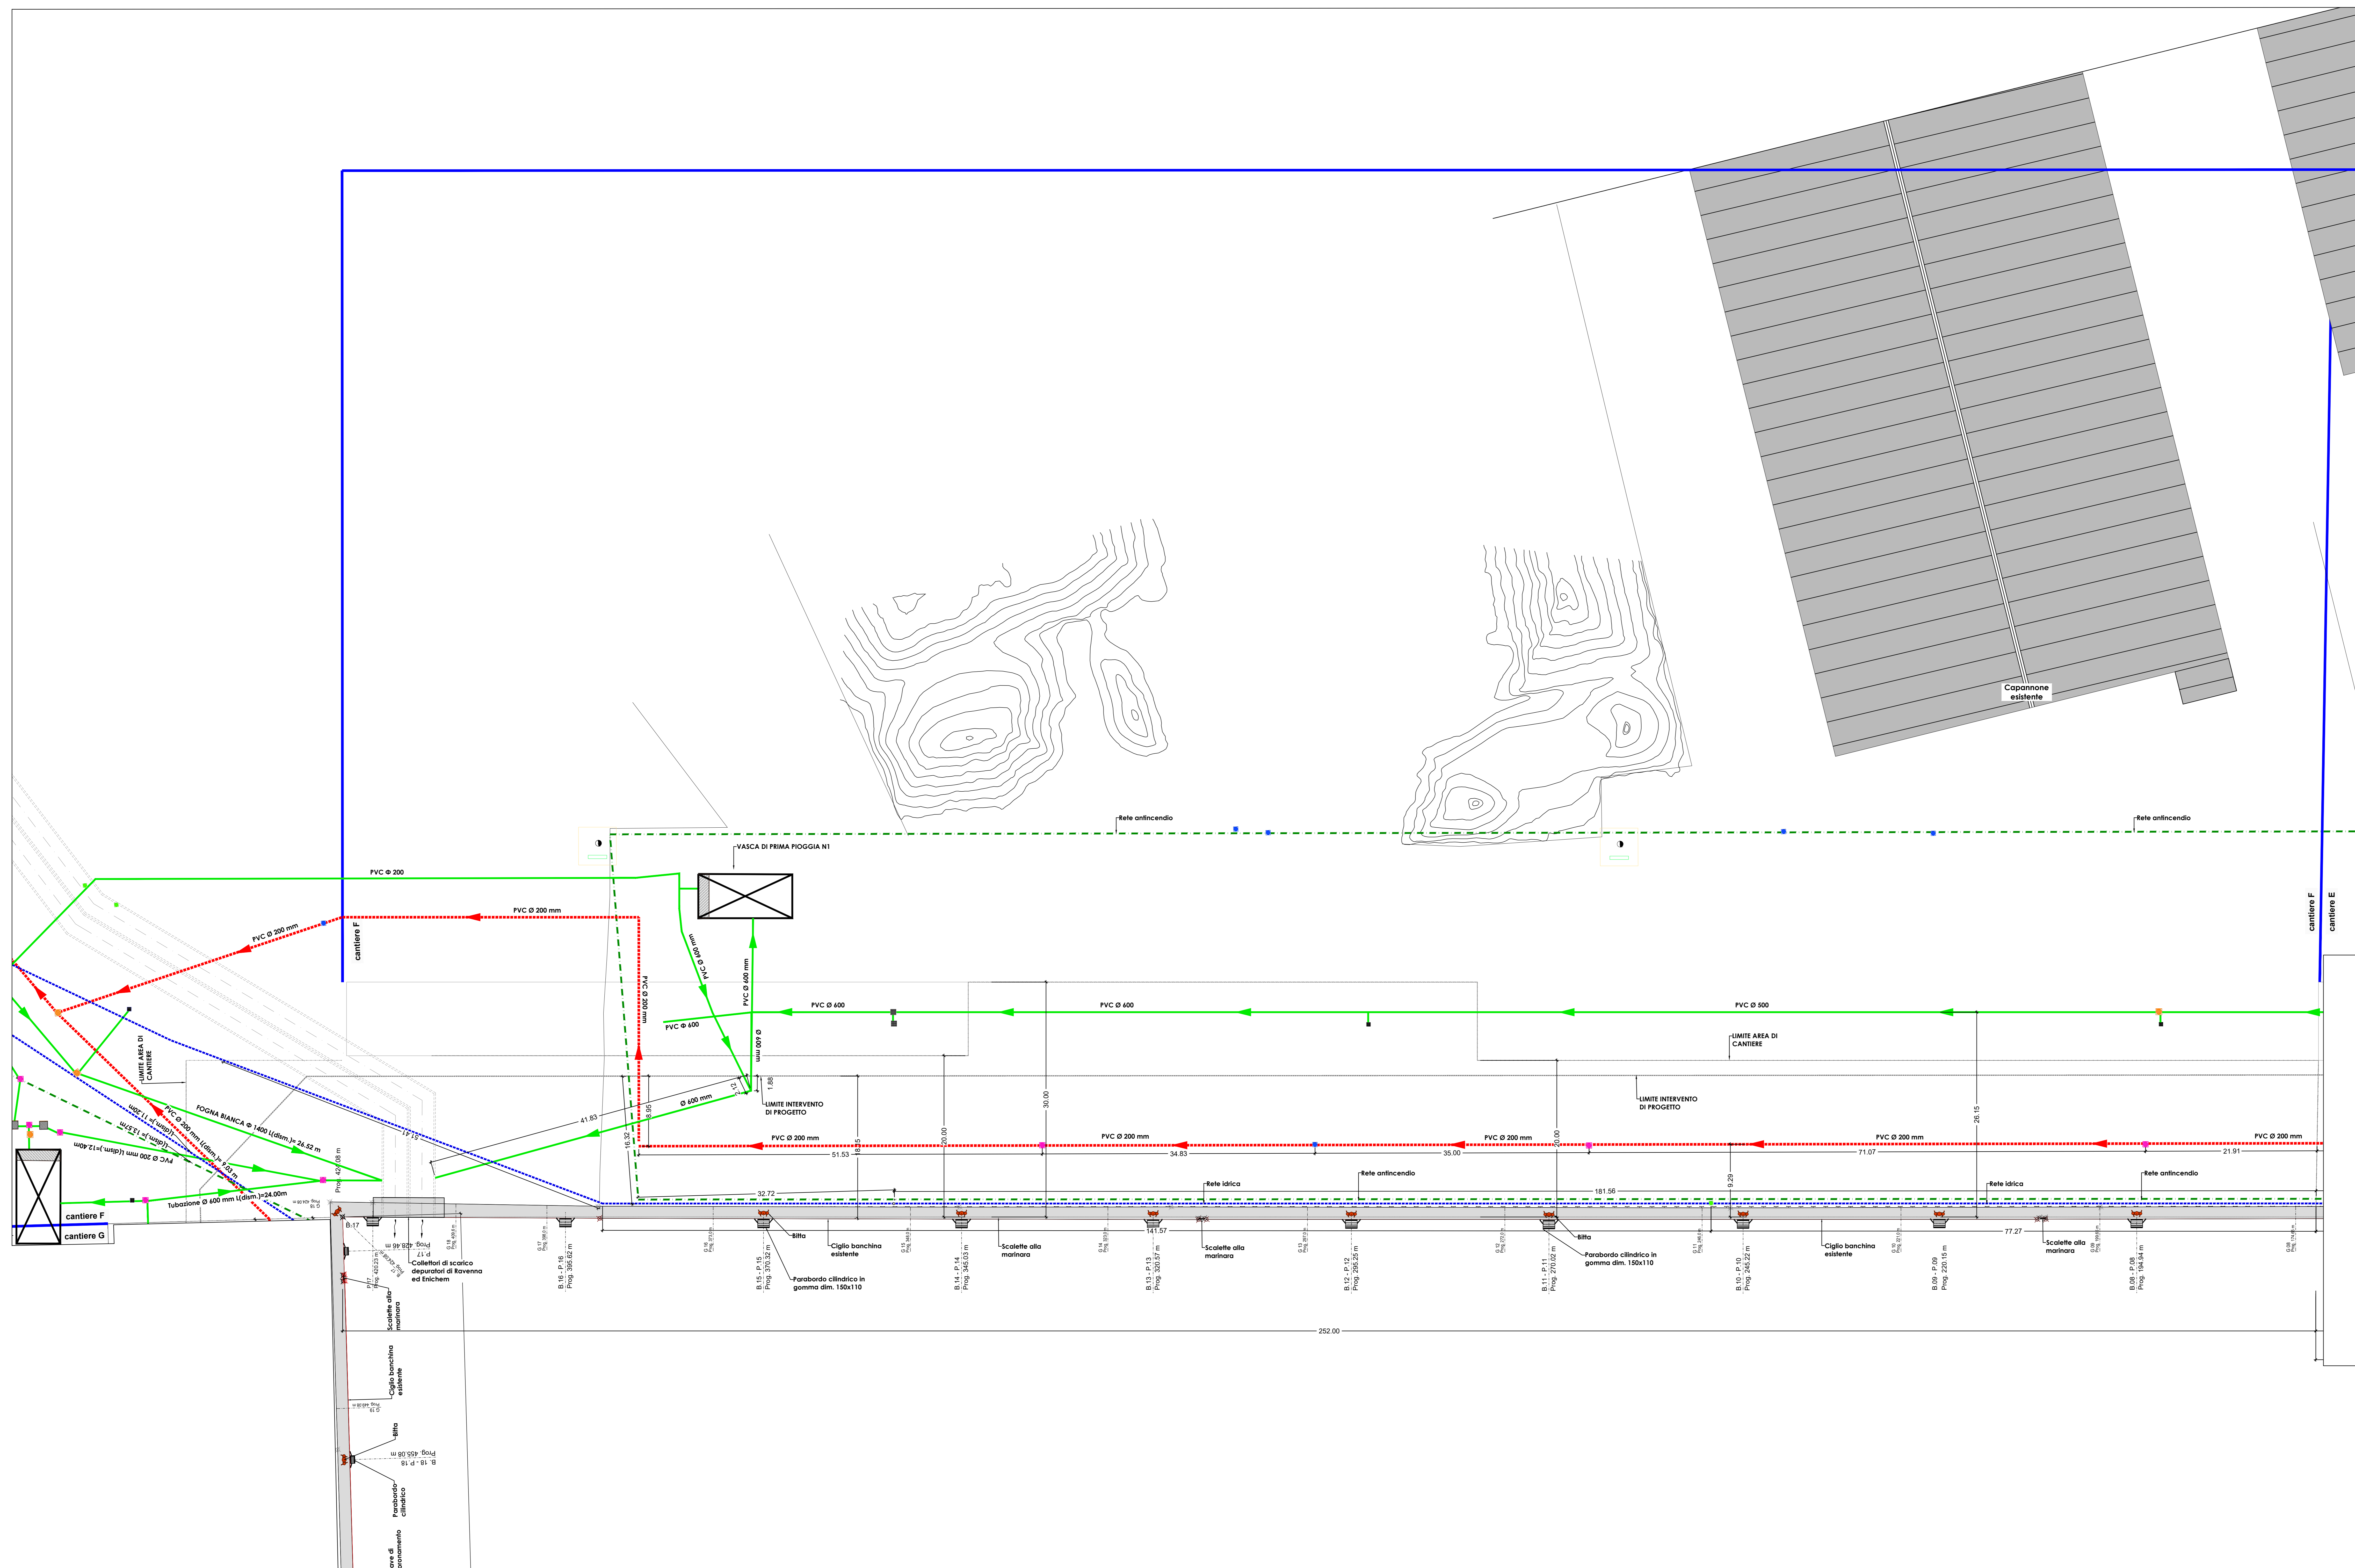

KEYPLAN

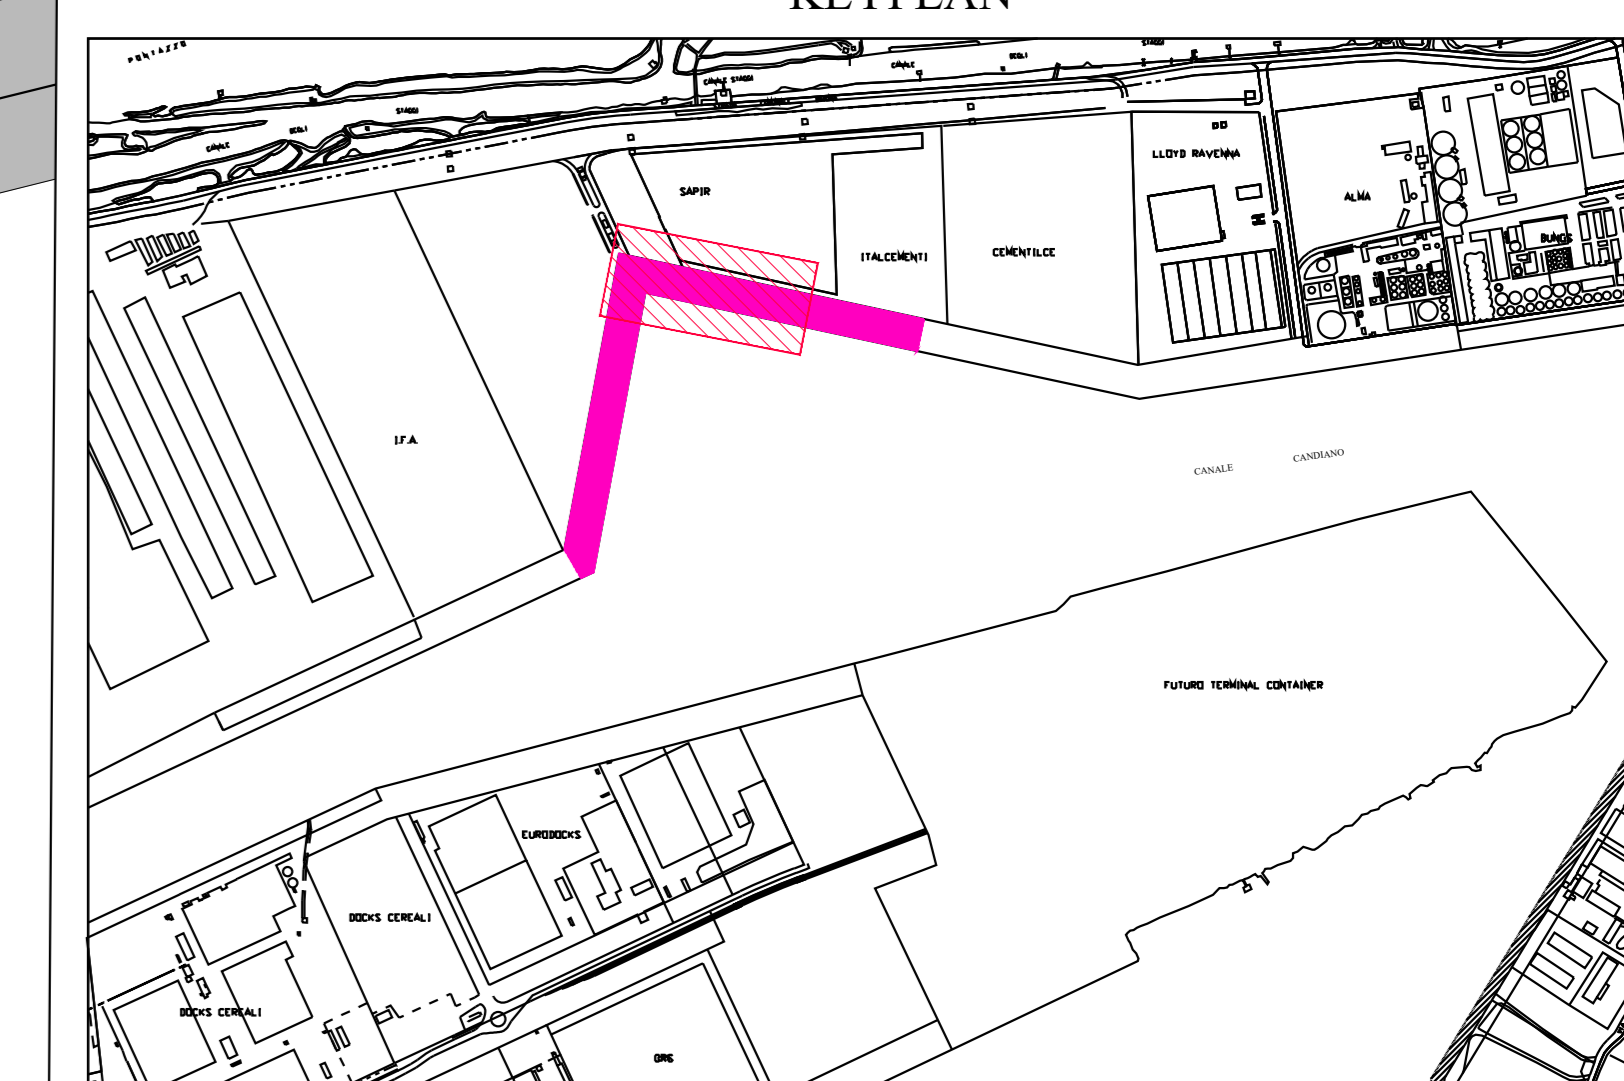

LEGENDA	Descrizione	n.
	IMPIANTO ACQUE METEORICHE	9
	IMPIANTO ACQUE NERE	10
	IMPIANTO ANTINCENDIO	0
	IMPIANTO IDRICO	0
	BITTE ESISTENTI	9
	PARABORDO CILINDRICO IN GOMMA DIM. 150x110	10
	CHIUSINO DIM. 100x100 cm	0
	CHIUSINO DIM. 80x80 cm	0
	CHIUSINO DIM. 70x70 cm	4
	CHIUSINO DIM. 60x60 cm	1
	CHIUSINO DIM. 50x50 cm	1
	CADITOIA ACQUE METEORICHE DIM. 50x50 cm	0
	CADITOIA ACQUE METEORICHE DIM. 70x70 cm	0
	CHIUSINI CIRCOLARI Ø250 mm	1
	CHIUSINI CIRCOLARI Ø150 mm	1
	TORRE FARO	0



APPROFONDIMENTO CANALI CANDIANO E BAIONA, ADEGUAMENTO BANCHINE OPERATIVE ESISTENTI, NUOVO TERMINAL IN PENISOLA TRATTAROLI E RUTILIZZO MATERIE ESTRAITTO IN ATTUAZIONE AL P.A.P. VIGENTE 2007 - I FASE - PORTO DI RAVENNA

PROGETTO ESECUTIVO

oggetto: BA- BANCHINA "F" - TRATTAROLI SUD  
ELABORATI GRAFICI GENERALI  
PLANIMETRIA IMPIANTI - STATO DI FATTO SDF  
1114-E-BAF-IMP-PL-01-1

Revisione	data	autore	revisore	verificato	approvato
0	28/07/2021	Prima emissione	R. Di Maio	A.Longo	M. Di Stefano
1	15/09/2021	Emissione per approvazione	R. Di Maio	A.Longo	M. Di Stefano

responsabile delle integrazioni Specialistiche: Ing. Lucia de Angelis  
responsabile del Procedimento: Ing. Matteo Graziani

committee:

contraente generale:

progettisti: