

Autorità di Sistema Portuale del Mar Tirreno Centro Settentrionale



NUOVO PORTO COMMERCIALE DI FIUMICINO


**PROGETTO ESECUTIVO
I LOTTO FUNZIONALE I STRALCIO
"Darsena Pescherecci e viabilità di accesso al cantiere"**

<p>Committente Il presidente AVV. Francesco Maria Di Majo</p> <p>Il responsabile del procedimento Dott. Ing. Maurizio Marini</p> <p>Il coordinatore generale Dott. Ing. Giuseppe Solinas</p>	<p>Progettazione ACQUA TECNO</p> <p>Ing. Renato Marconi Ing. Paolo Turbolente Ing. Barbara Doronzo</p>	<p>Consulenza specialistica impiantistica: ELTEC S.r.l. Elaborazioni tecniche per l'ingegneria</p>
--	---	---

Titolo elaborato		Elaborato
EDIFICI TECNOLOGICI CABINA ELETTRICA MOBILE SHELTER		A.2202.12 PE EG
		IMP.10e
		Scala
		1:50
		Approvato


Data	Preparato	Controllato	
Ottobre 2020			
Revisione	Data		
01	Giugno 2021		
02	Febbraio 2022		

PIANTA CHIAVE
Scala 1:2.000

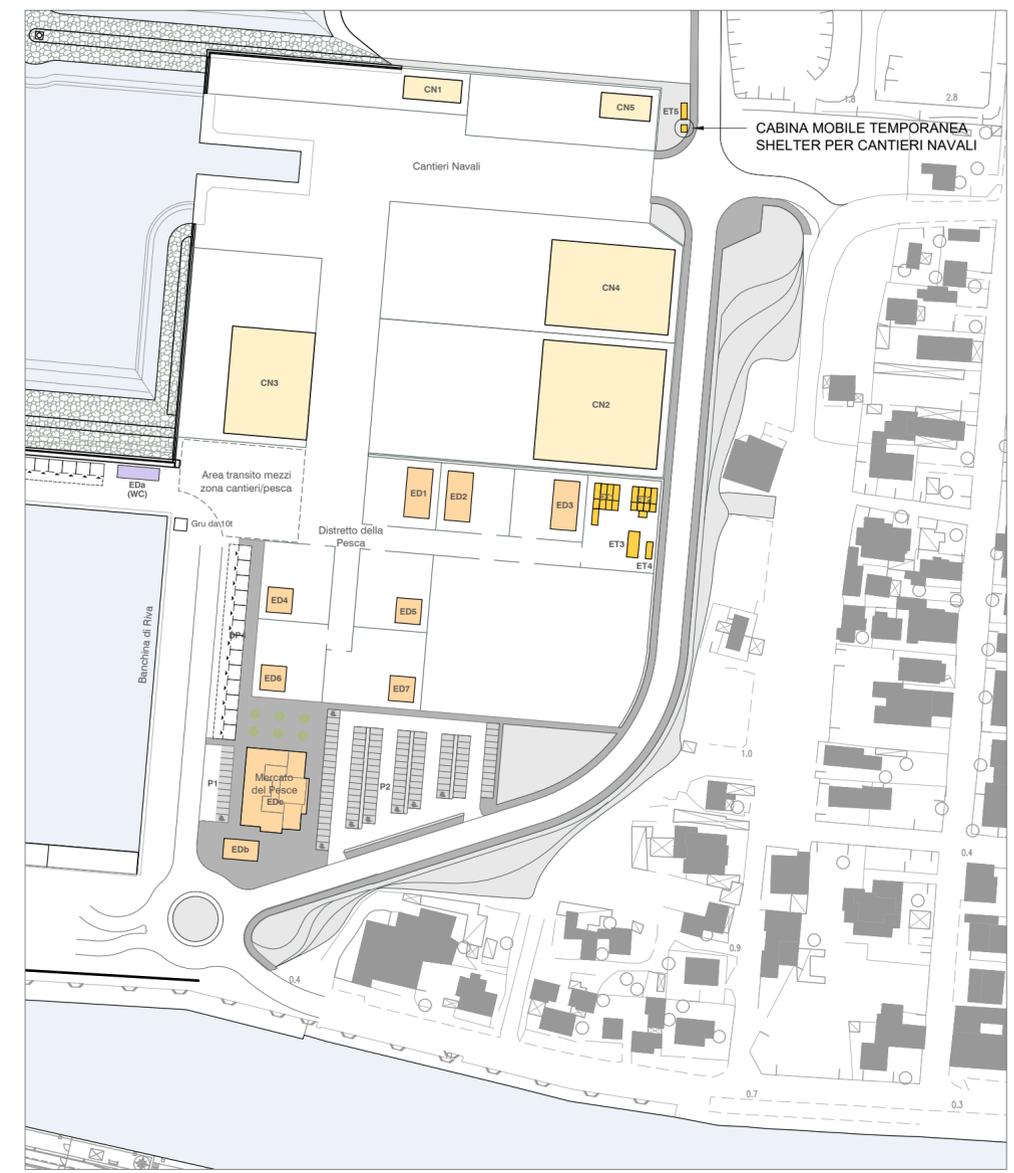


LE OPERE RAPPRESENTATE, AD ESCLUSIONE DELLA PLATEA DI FONDAZIONE, NON SONO OGGETTO DELL'APPALTO. L'ELABORATO E' PREVISTO PER I SOLI SCOPI CONOSCITIVI


VISTA "C"
Scala 1:50

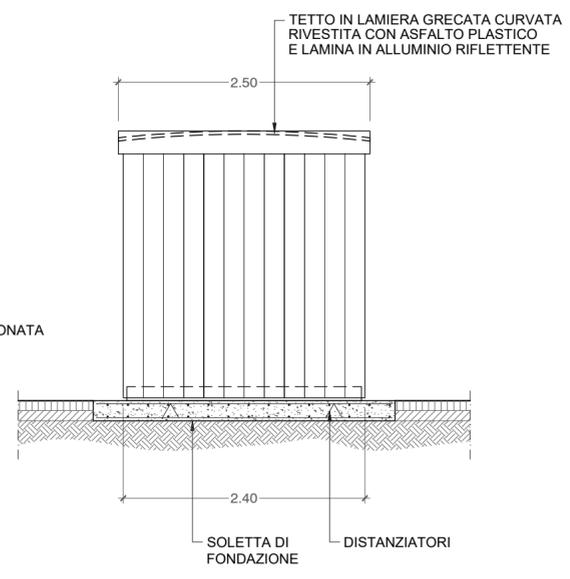


VISTA "B"
Scala 1:50

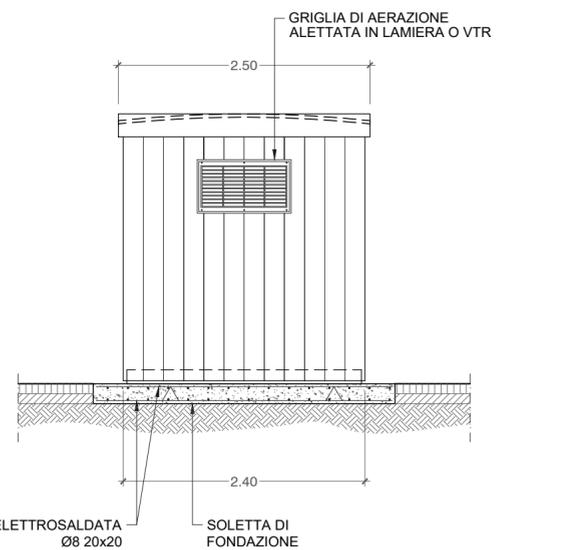


VISTA "A"
Scala 1:50

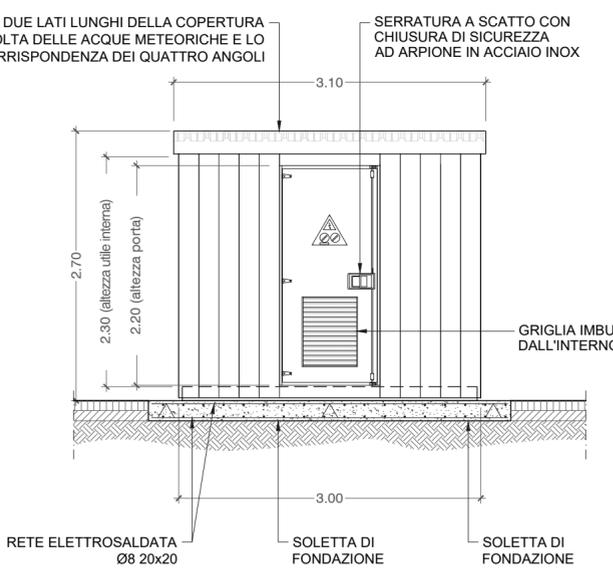

VISTA "B"
Scala 1:50

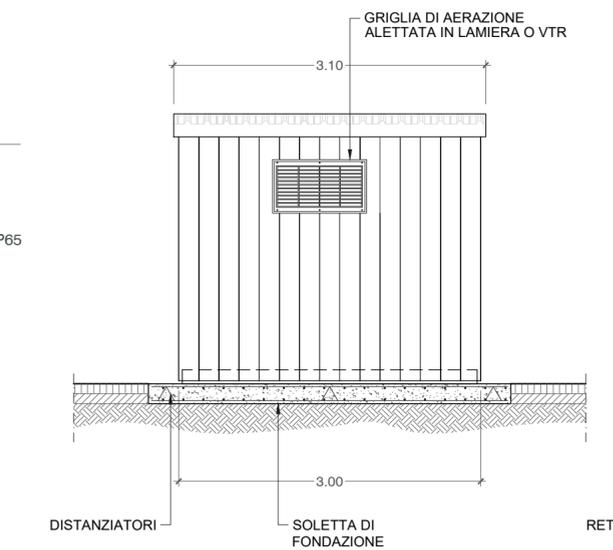

PIANTA PAVIMENTO
Scala 1:50

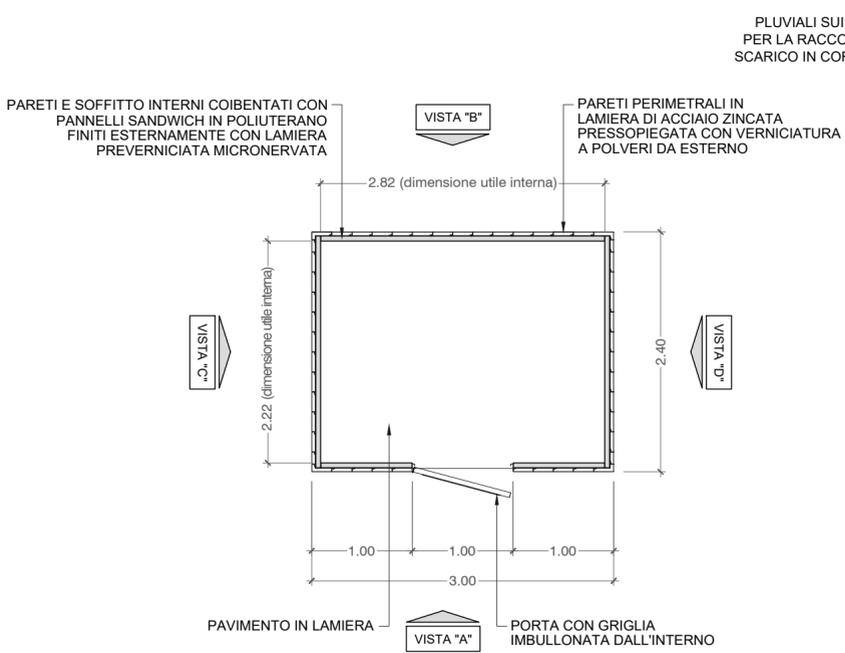

PIANTA IMPIANTO ELETTRICO
Scala 1:50

LEGENDA

-  Plafoniera a LED da 44W IP65
-  Corpo illuminante di sicurezza a LED 550 lm IP65
-  Interruttore unipolare
-  Presa P40 UNEL 10/16A
-  Pulsante d'emergenza
-  Q.G-CN Quadro elettrico generale cantieri navali

