



TIPOLOGICO FABBRICATO PGEP tipo A
(scala 1:100)

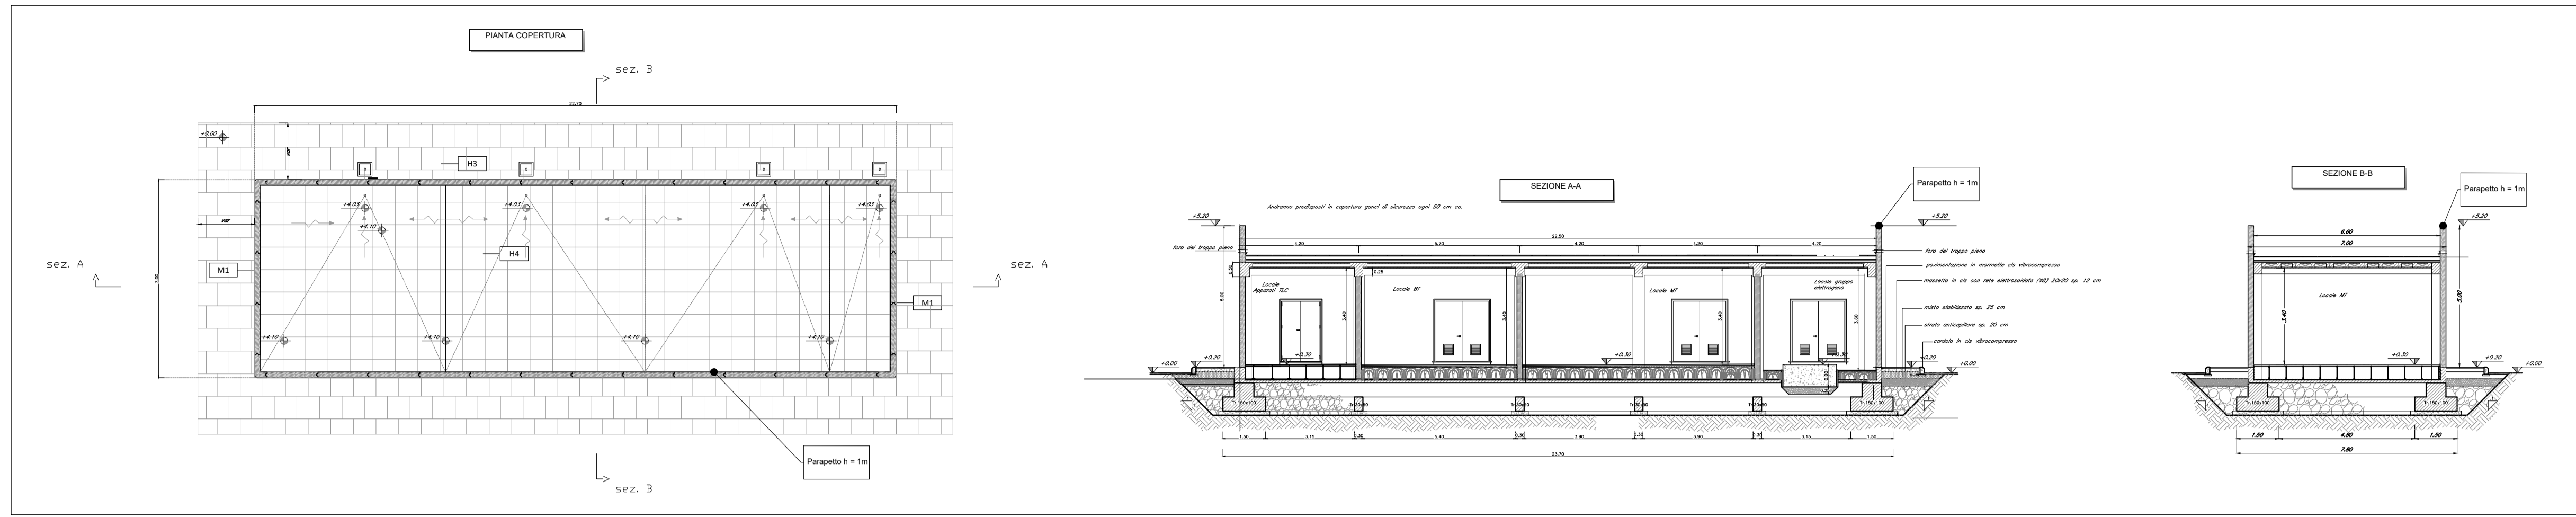


LEGENDA

- LINEA DI ANCORAGGIO ORIZZONTALE FLESSIBILE TIPO C
- ANCORAGGIO PUNTUALE A TETTO - TIPO A
- SUCCESIONE DI ANCORAGGI UTILIZZATI COME PERCORSO
- PERCORSO VERTICALE DI TRANSITO (scale...)
- PUNTO DI ACCESSO ESTERNO


TIPOLOGICO FABBRICATO VASCA ANTINCENDIO
(scala 1:100)

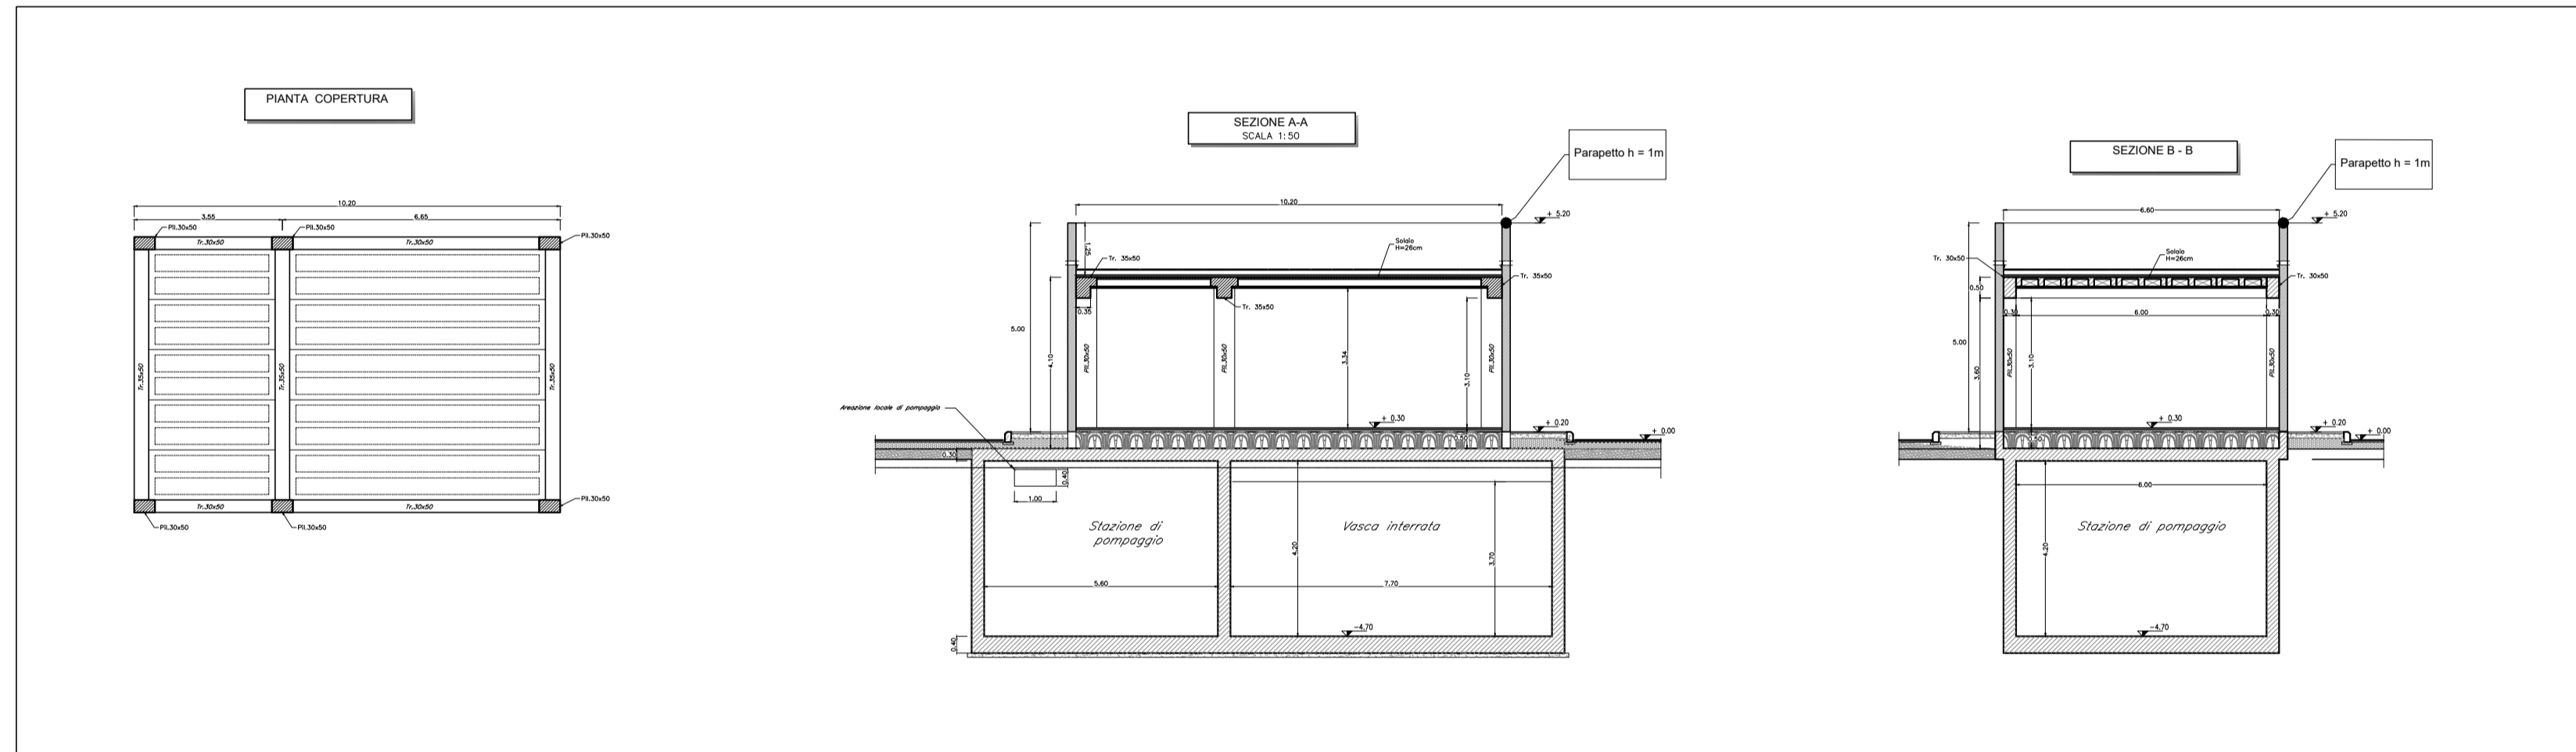

TIPOLOGICO FABBRICATO ENEL
(scala 1:100)

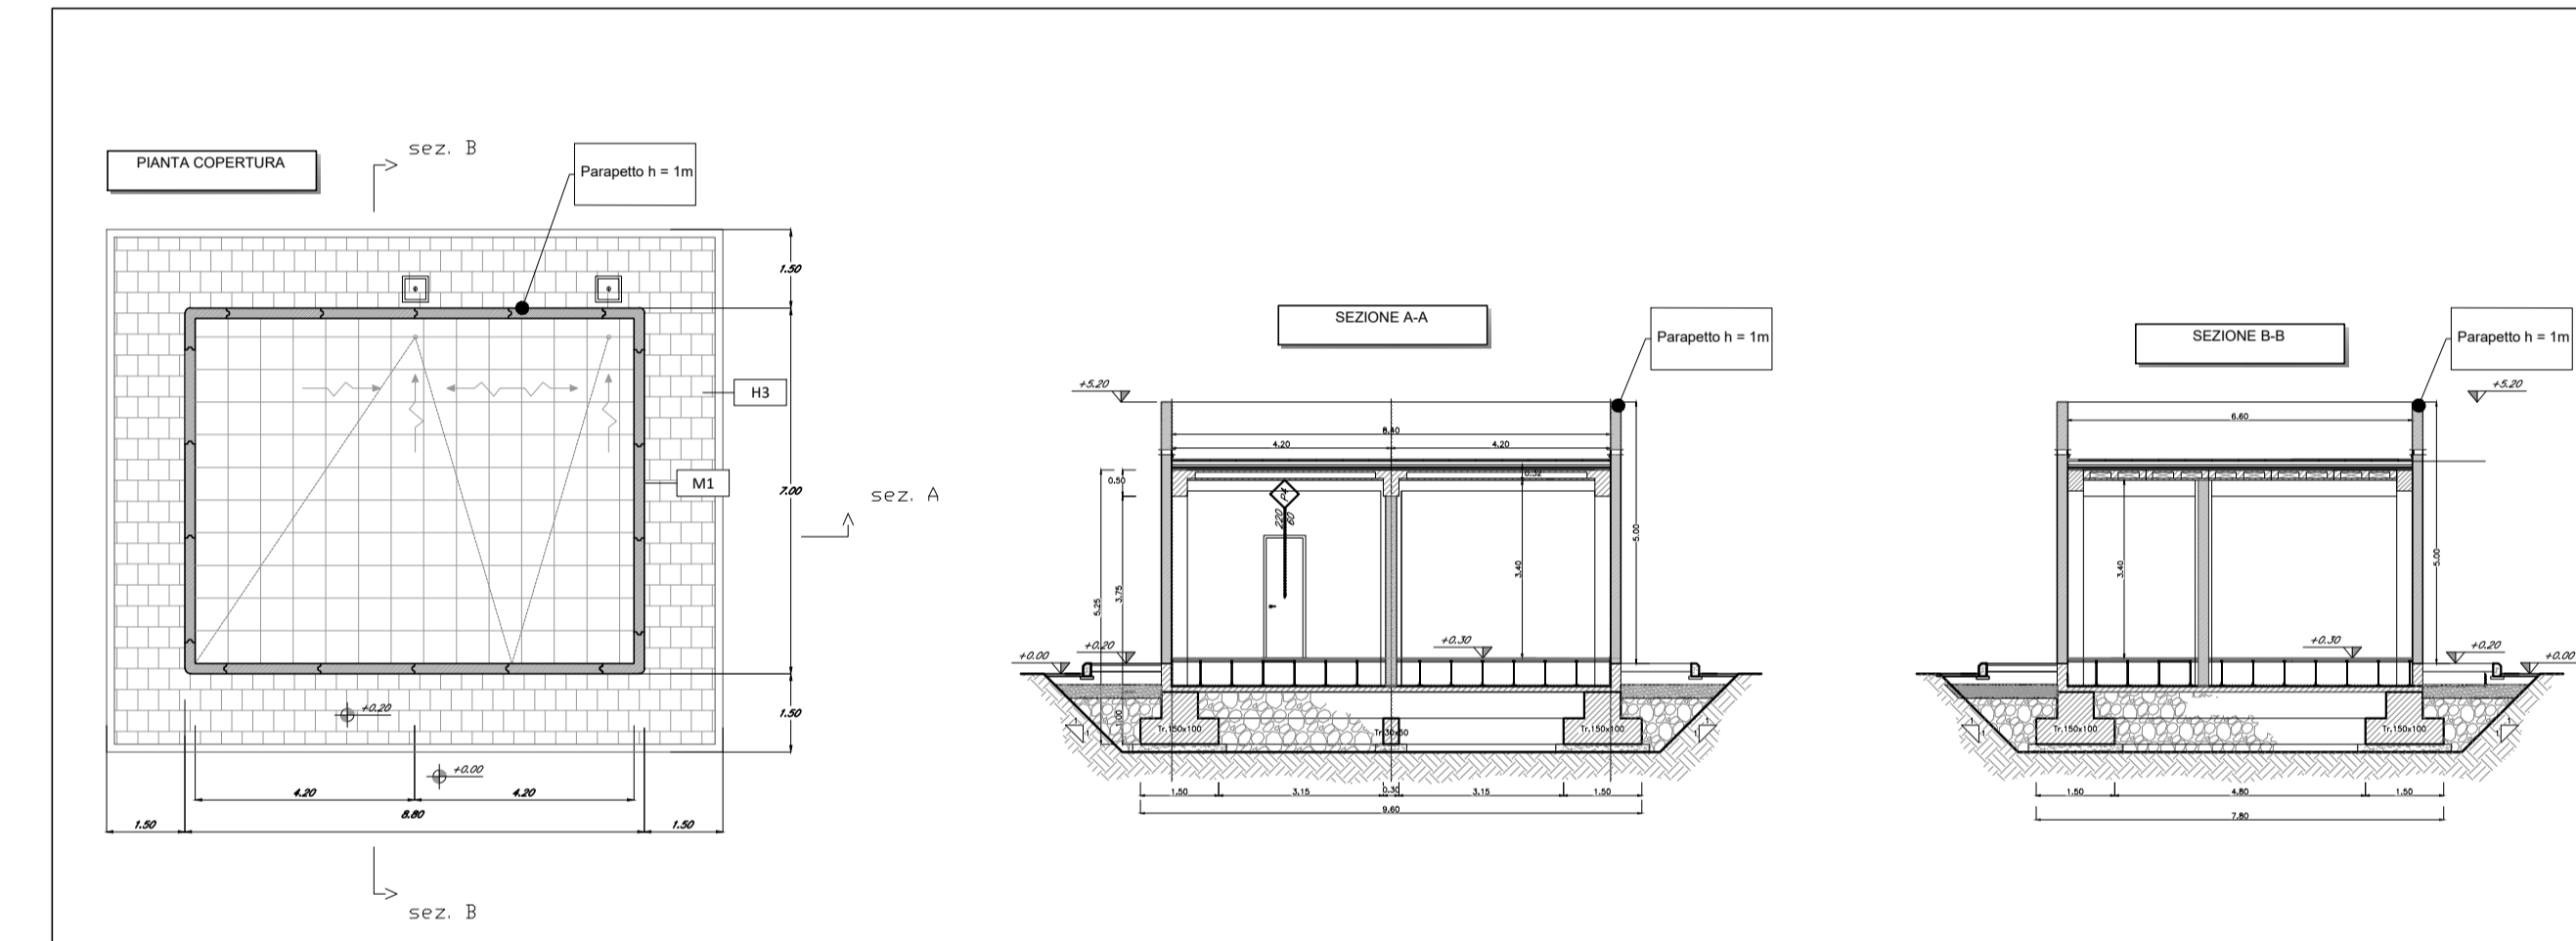

TIPOLOGICO FABBRICATO PGEP tipo B
(scala 1:100)

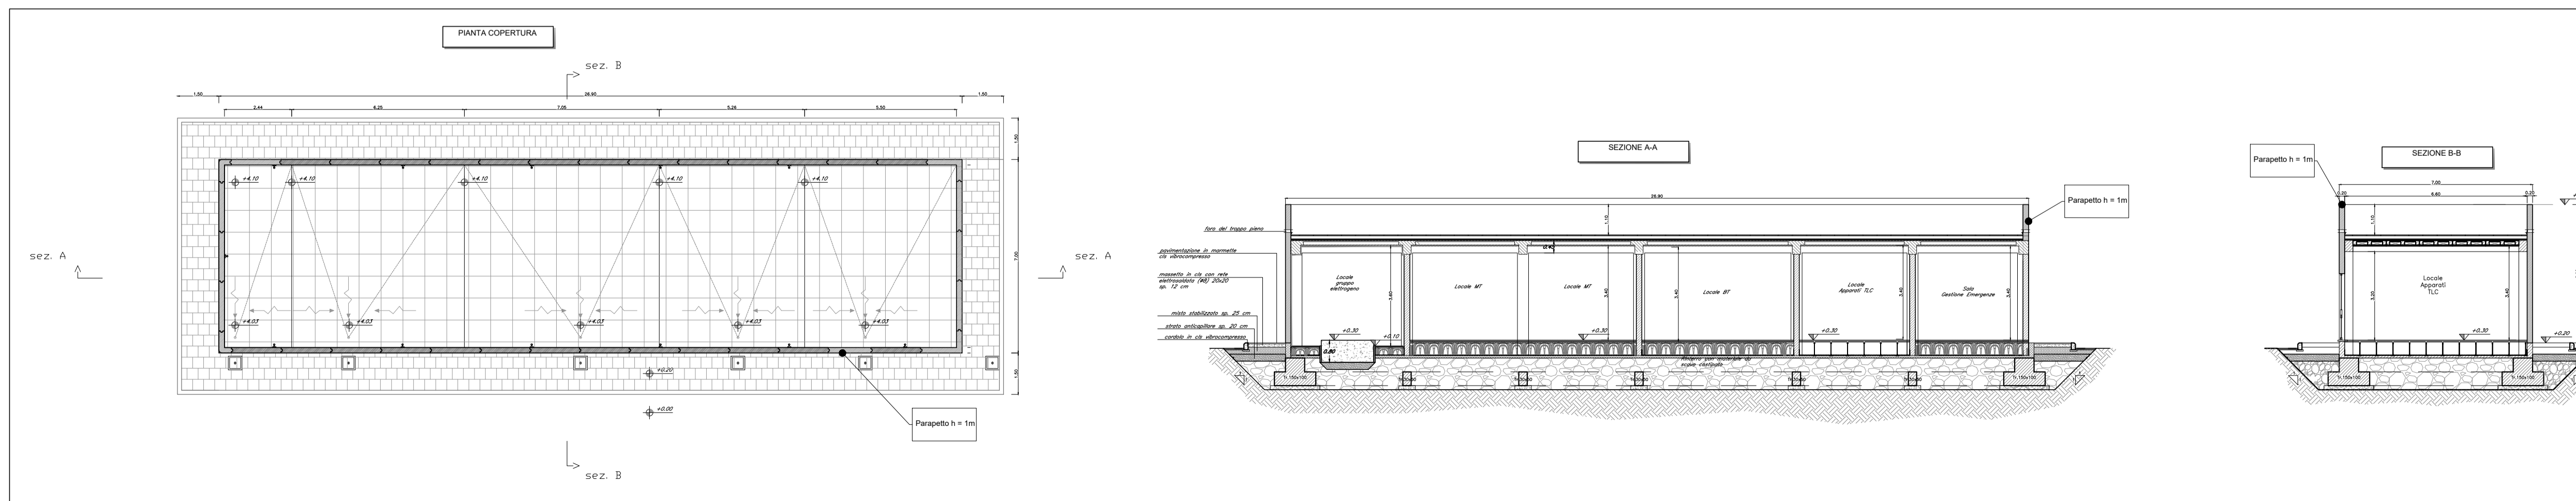

COMMITTENTE: **RFI** RETE FERROVIARIA ITALIANA GRUPPO FERROVIE DELLO STATO ITALIANE

DIREZIONE LAVORI: **ITALFERR** GRUPPO FERROVIE DELLO STATO ITALIANE

APPALTATORE: **TELESE S.c.a.r.l.** Costruttrice Telesina Costruttrice e Responsabilità Limitata

PROGETTAZIONE: **Ghella** **ITINERA** **SALCEF** **COGET** **IMPIANTI**

MANDATARIA: **SYSTRA** **SWS** **SOTECNI** **Il DIRETTORE DELLA PROGETTAZIONE** **Ing. L. UCCIO** Responsabile Progettazione e Direzione Tecnica

PROGETTO ESECUTIVO

ITINERARIO NAPOLI-BARI RADDOPPIO TRATTA CANCELLO - BENEVENTO IL LOTTO FUNZIONALE FRASSO TELESINO - VITULANO 2° E 3° SUBLOTTO TELESE - SAN LORENZO - VITULANO

PIANO DI SICUREZZA E COORDINAMENTO FASCIOLO DELL'OPERA ELABORATO TECNICO DELLA COPERTURA - Tav. 1 di 4

APPALTATORE RFI	IL RESPONSABILE DEI LAVORI (ai sensi del D.Lgs. 81/2008 ss.mm.ii.) Ing. Natale Benavise	Data	SCALA:
MANDATARIA SYSTRA	Incaricato con nota RFI/DN-DIS-NBA/001/FP/2020/000440 del 03/06/2020	Firma	

COMMESSA	LOTTO	FASE	ENTE	TIPO DOC.	OPERADISCIPLINA	PROGR.	REV.
IF2R	02	E	ZZ	PU	SZ0000	032	A

Rev.	Descrizione	Redatto	Data	Verificato	Data	Approvato	Data	Autografo/Date
A	Emissione	F. Longino	30/10/2021	F. Mazoni	31/10/2021	F. Mazoni	31/10/2021	31/10/2021 Ing. Francesco Mazoni Responsabile Progettazione e Direzione Tecnica

File: IF2R_02_E_ZZ_PU_SZ_00_0_032_A.dwg n. Elab.: