




LIVELLO 4 CORPO C

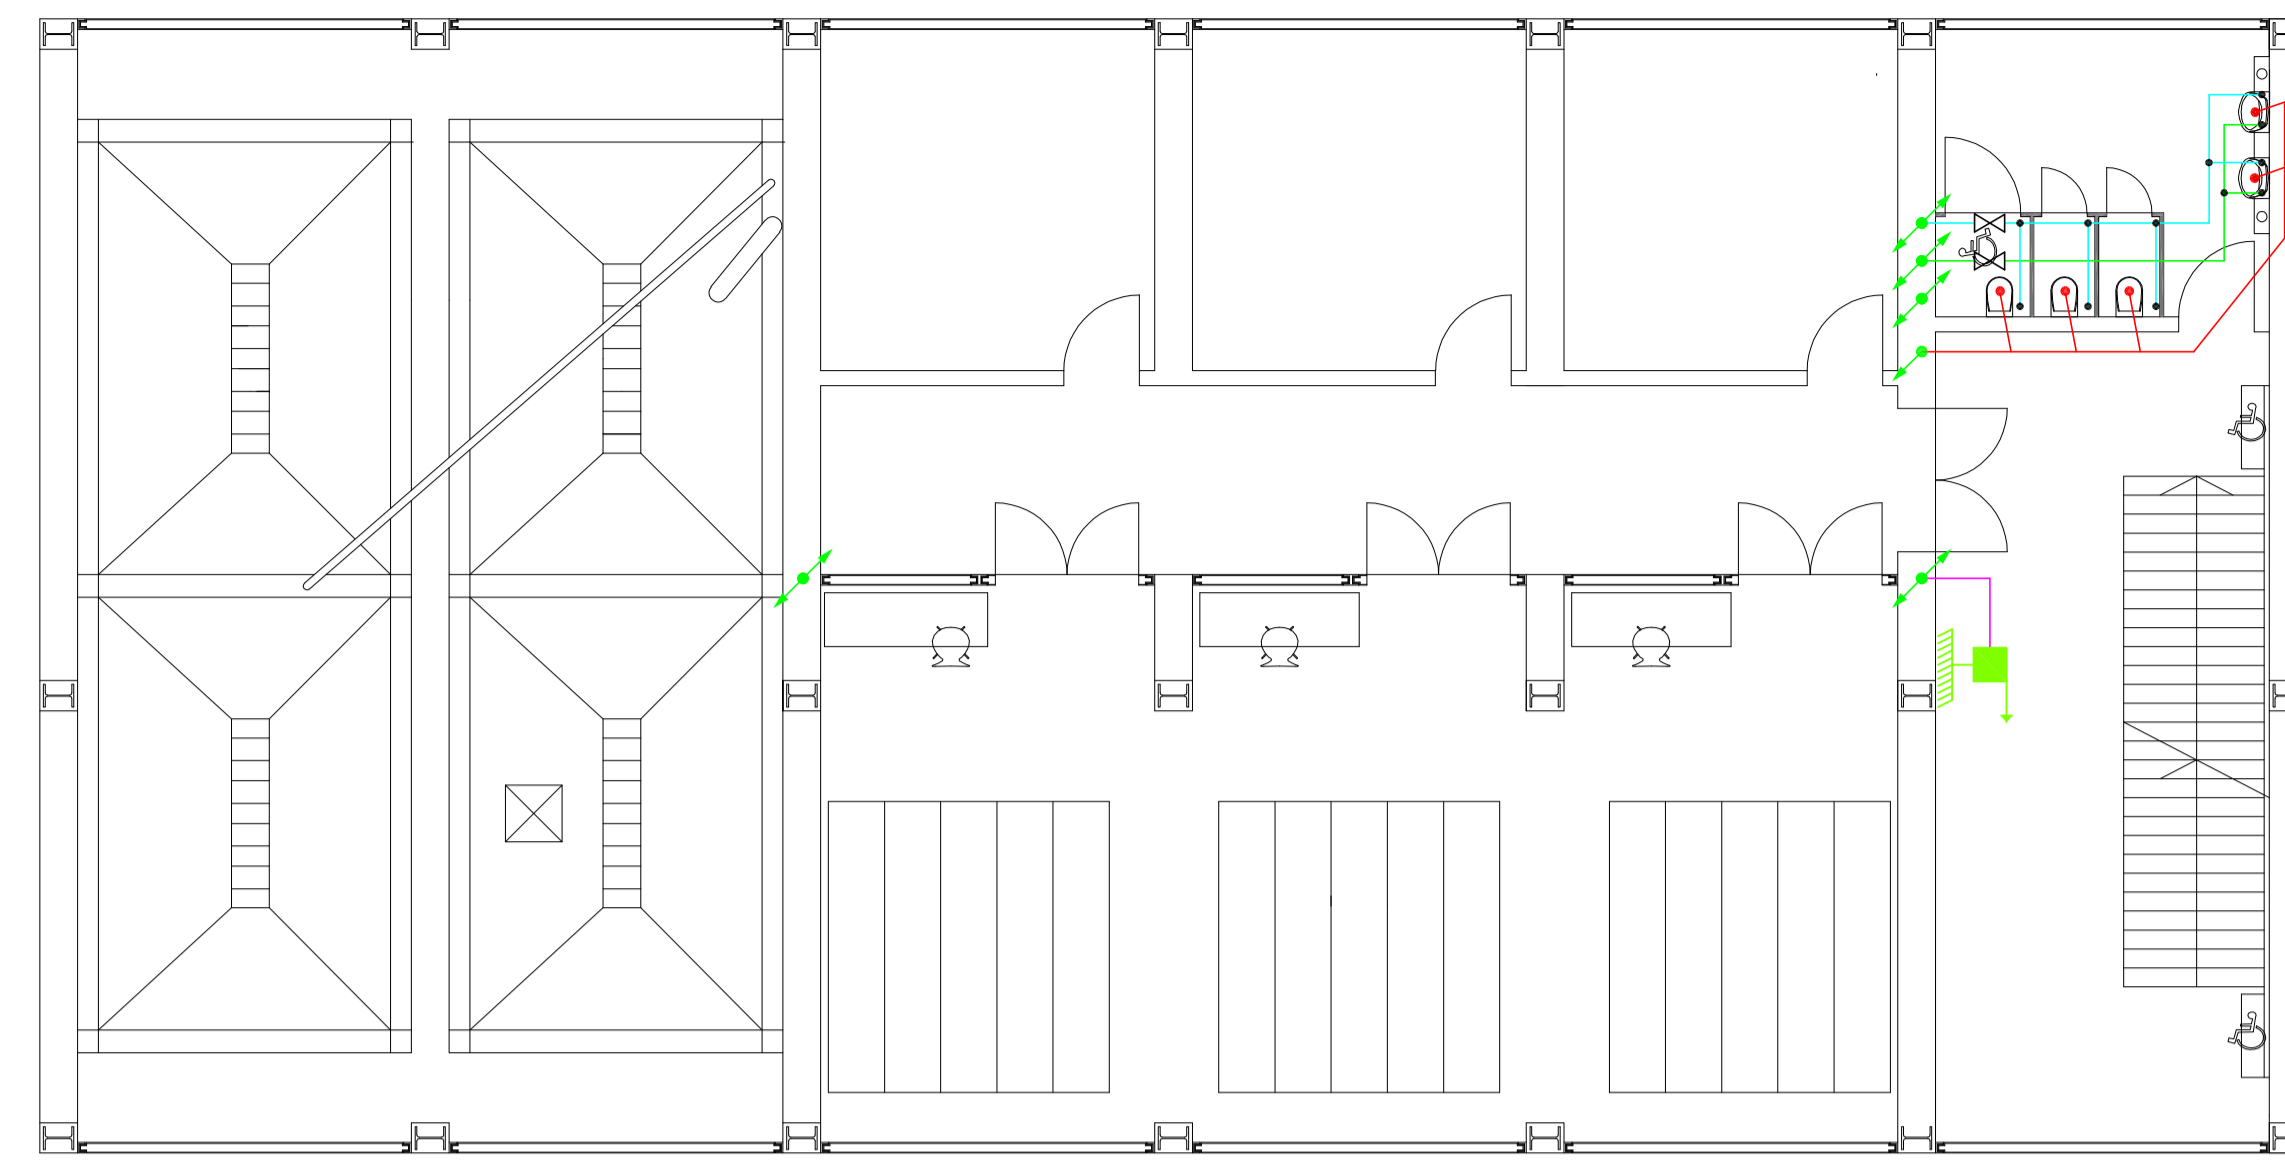


LIVELLO 3 CORPO C

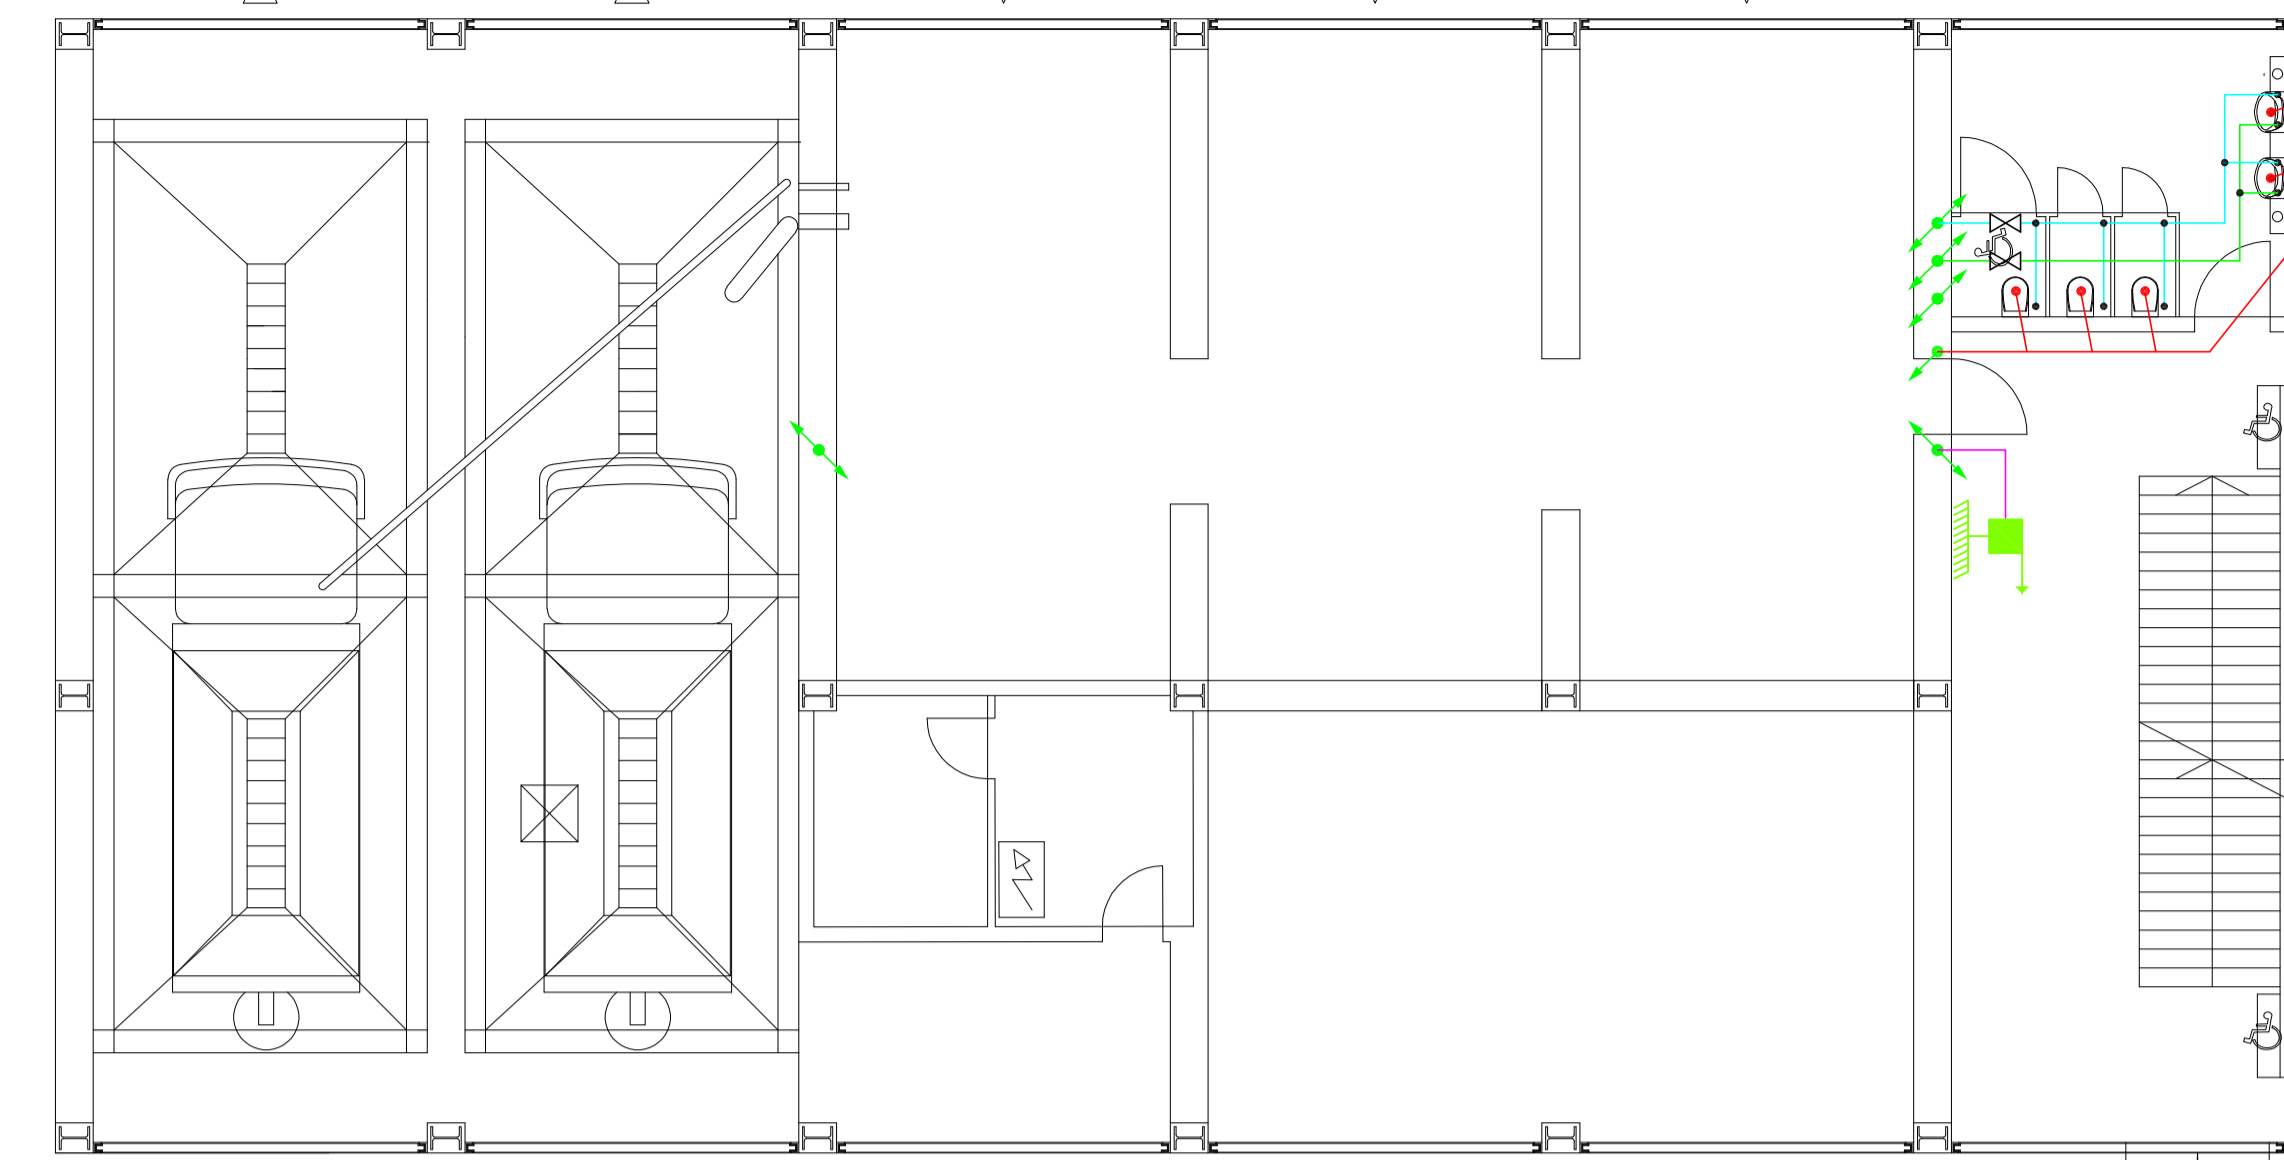


LIVELLO 2 CORPO C

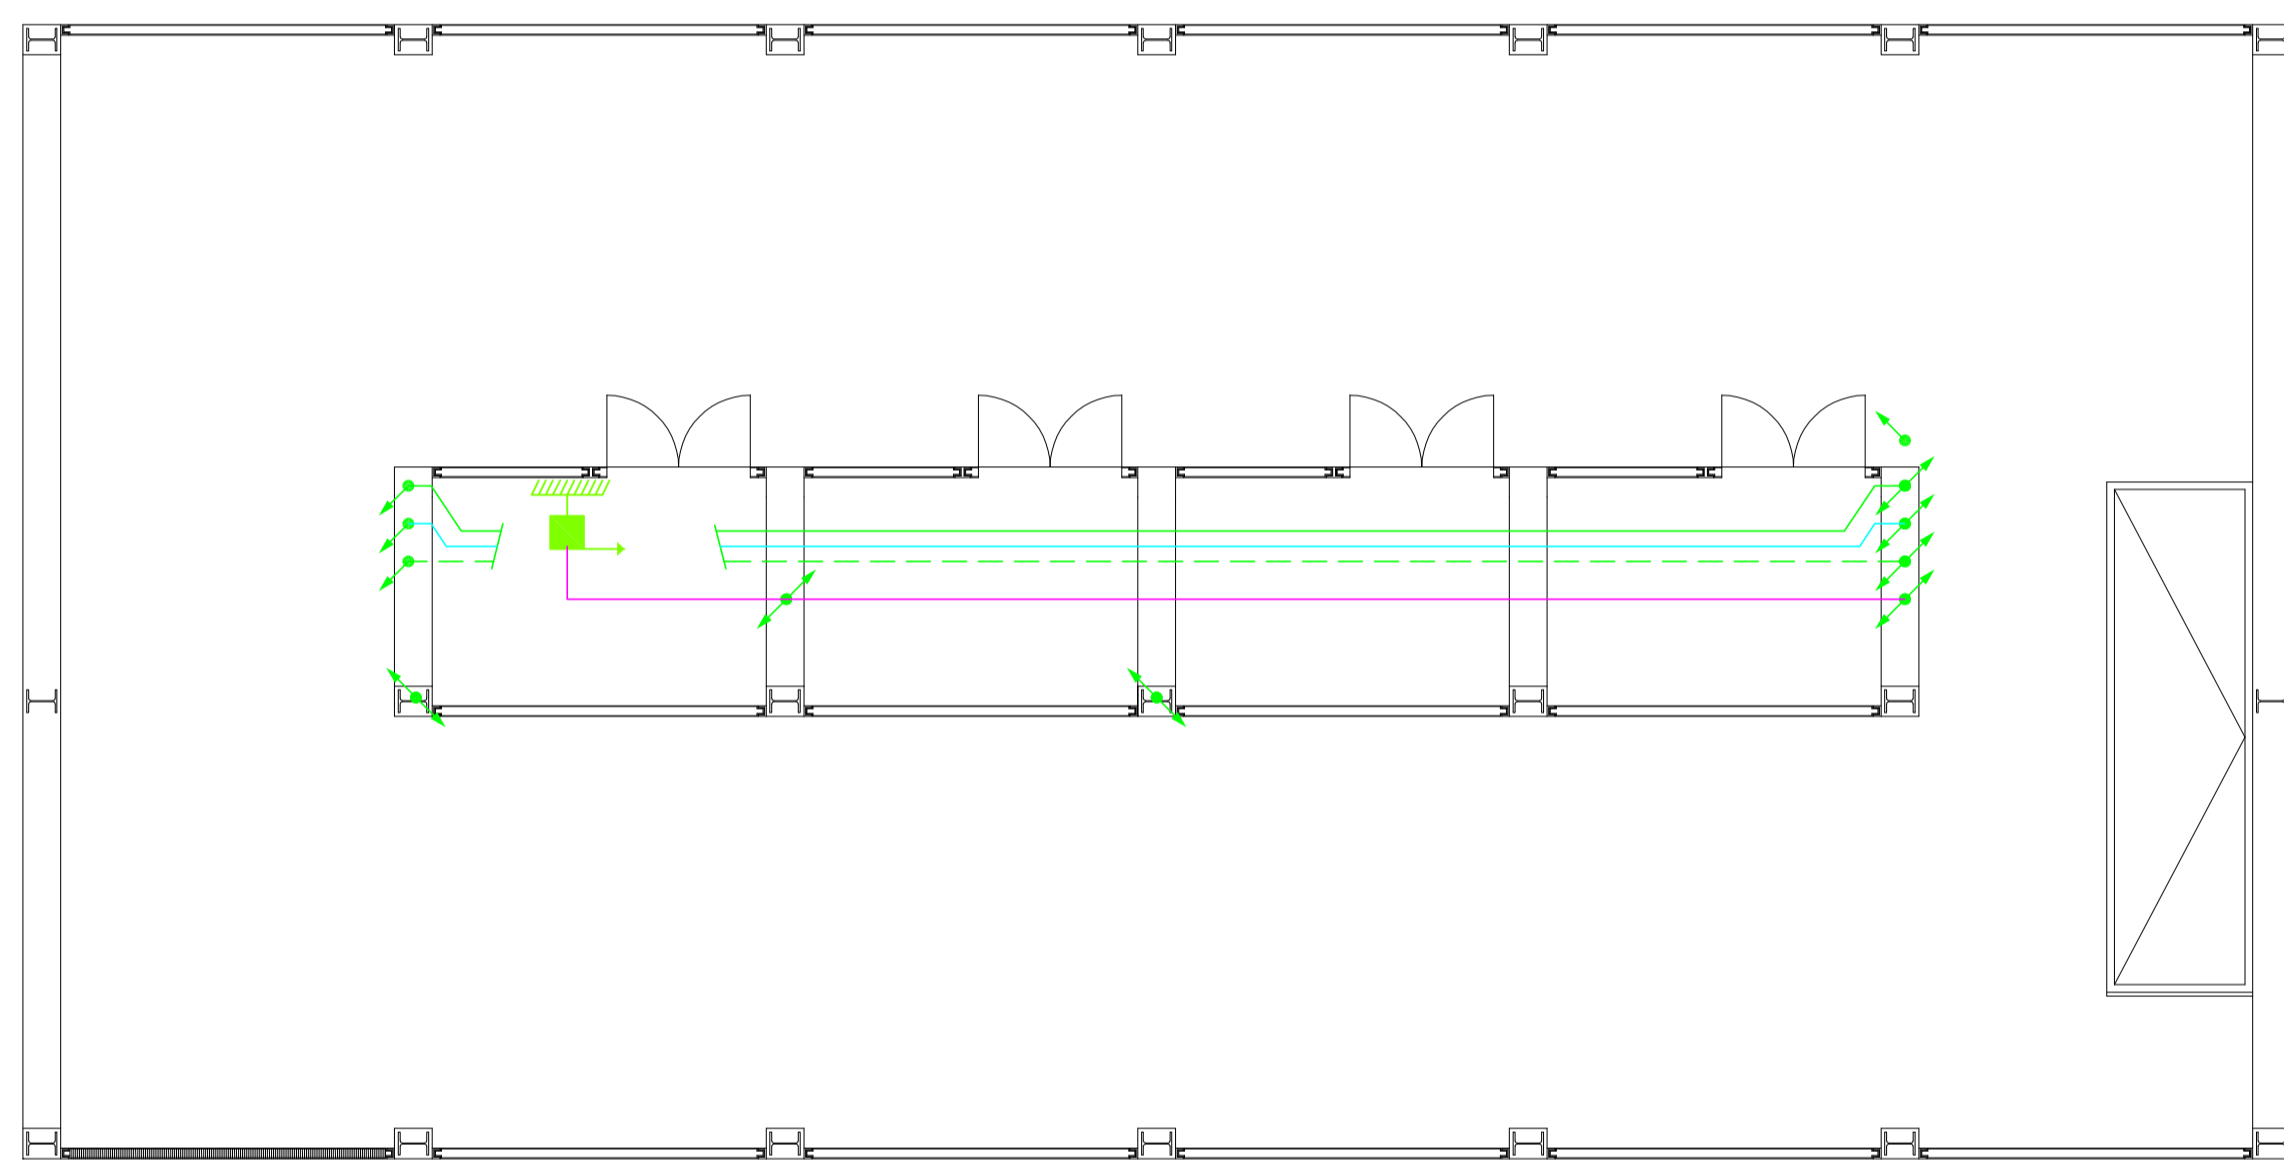


LIVELLO 4 CORPO B

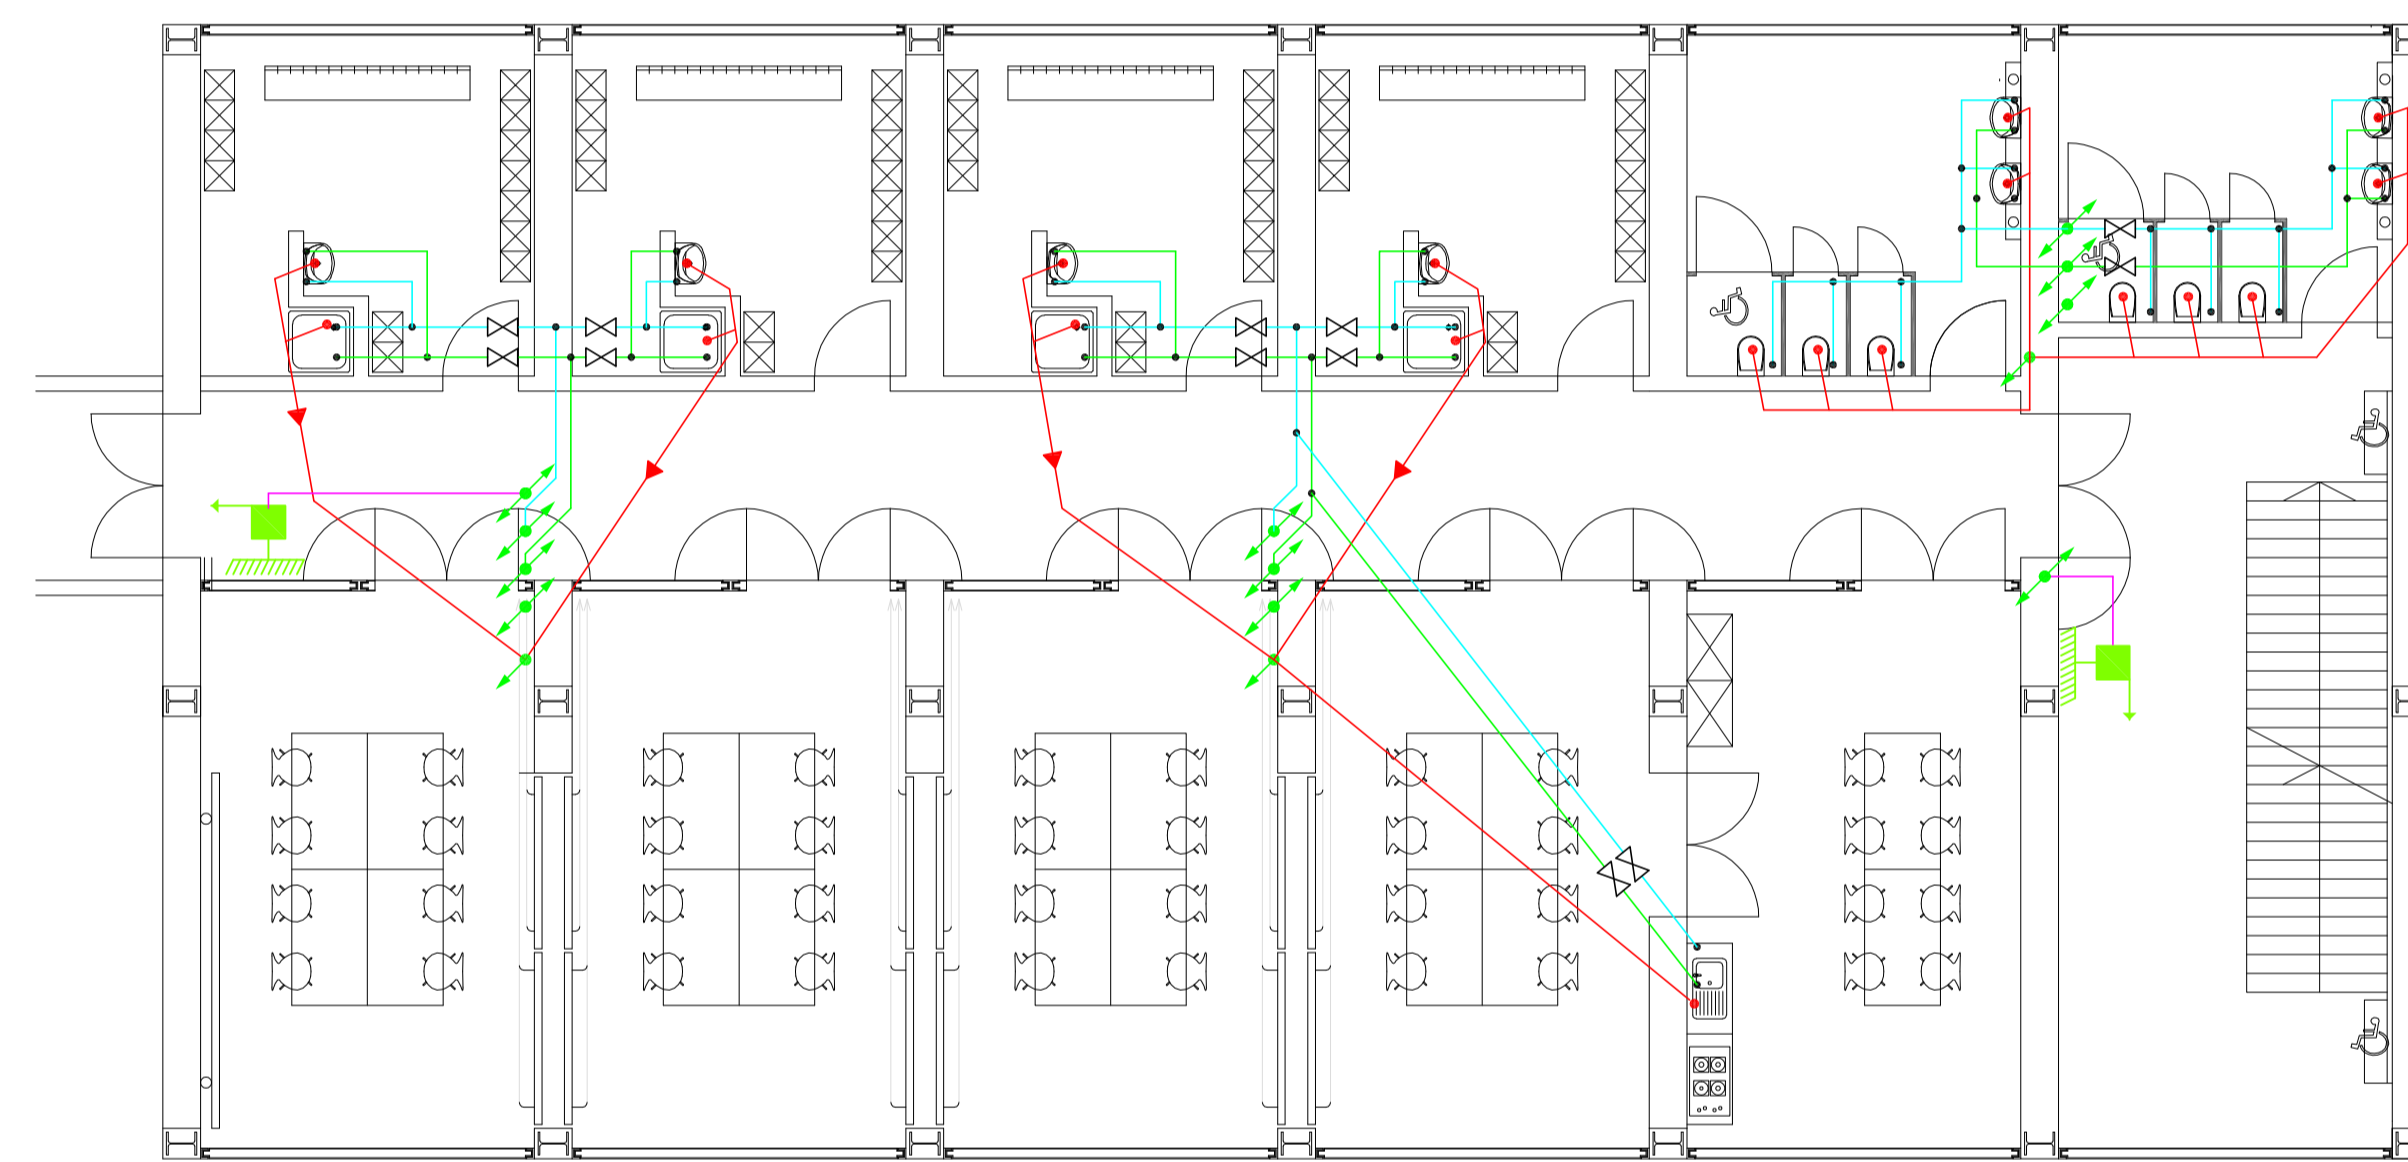


LIVELLO 3 CORPO B

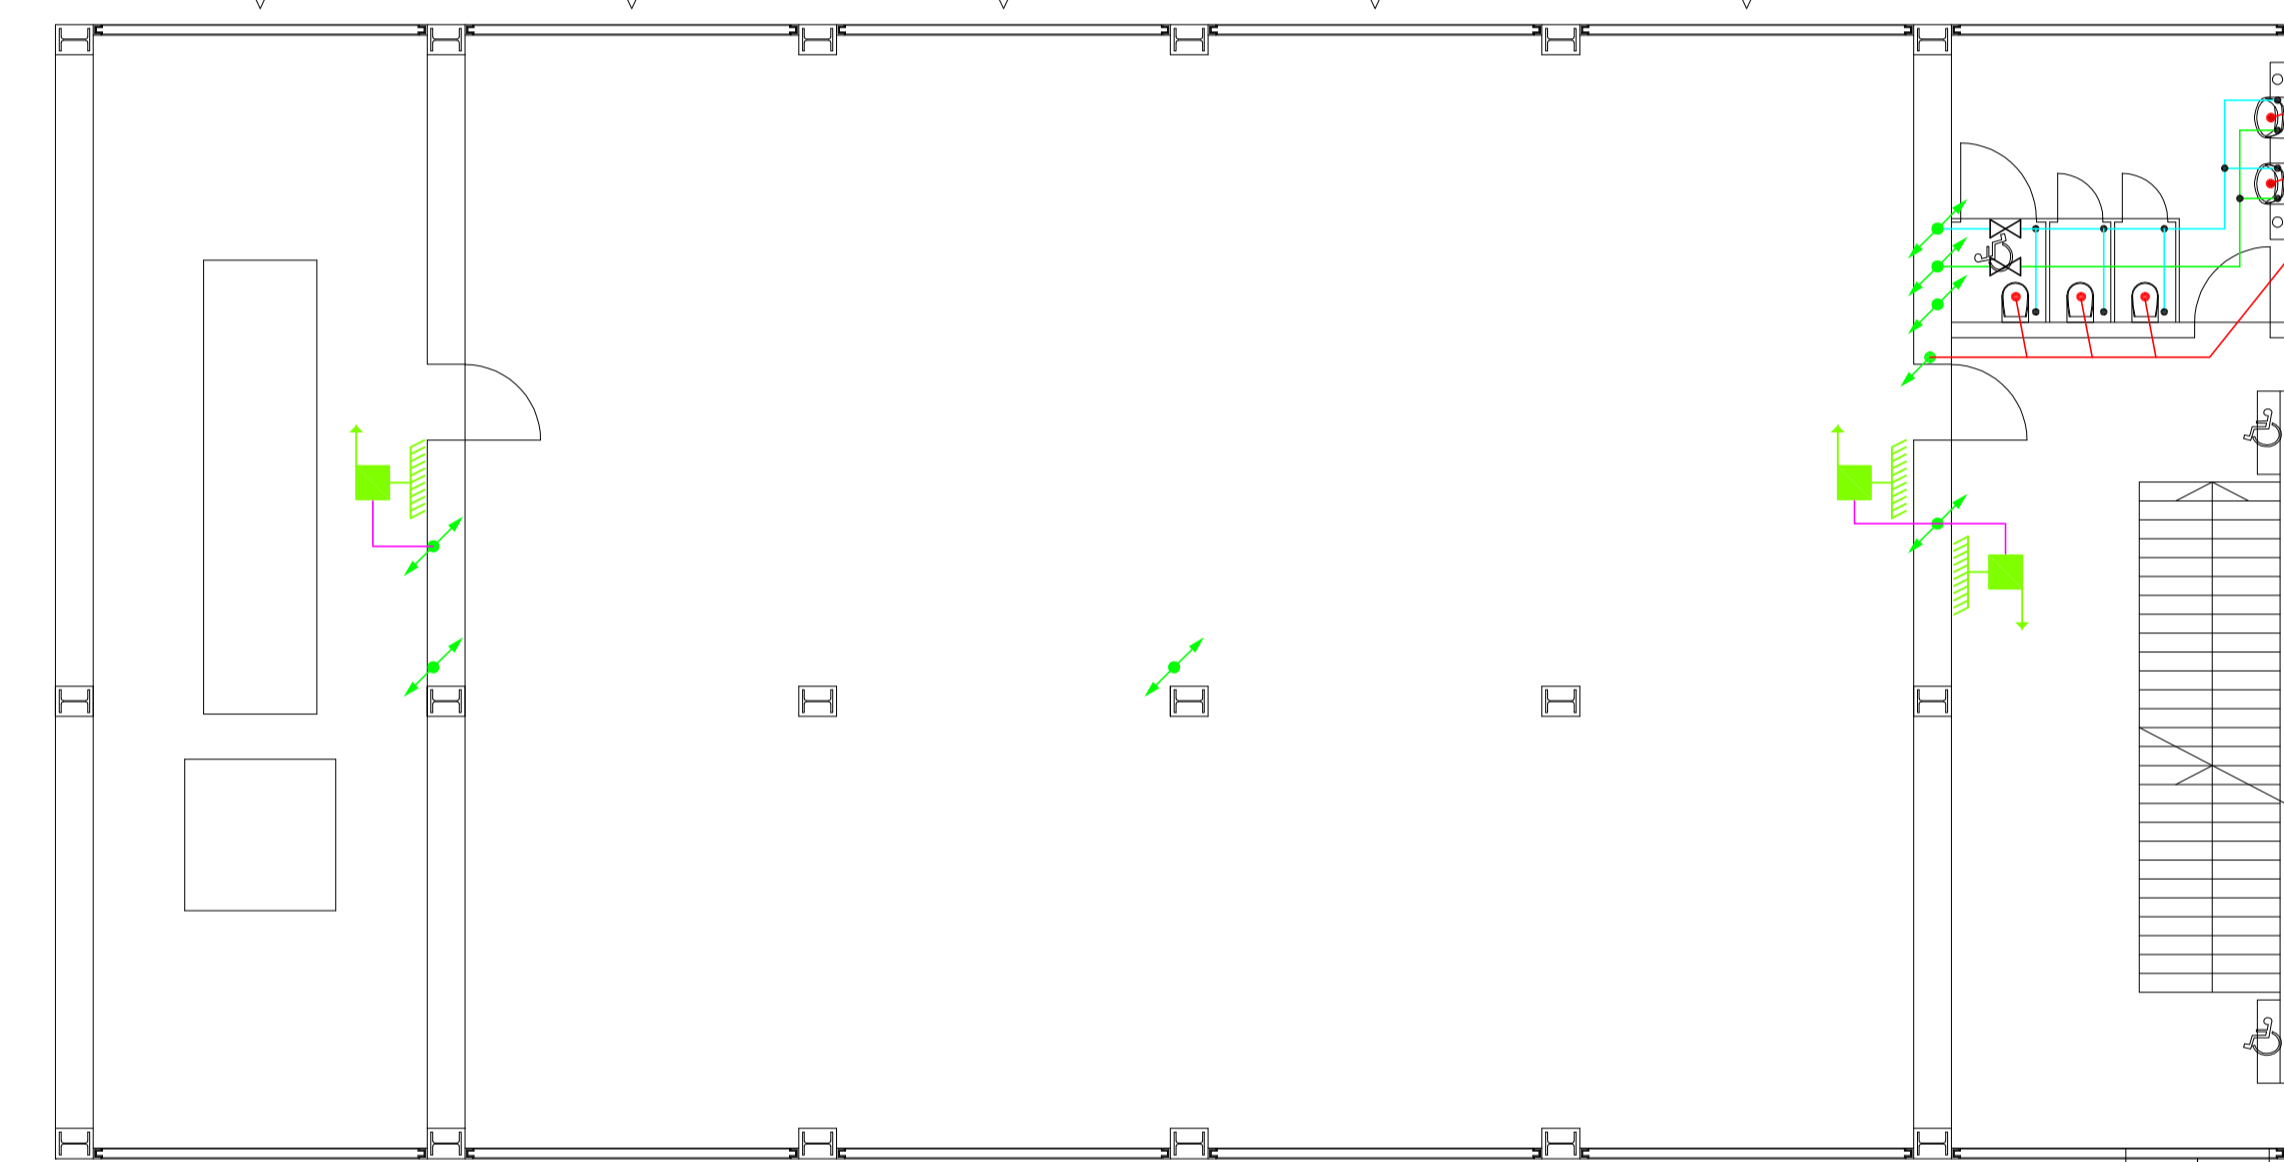

LIVELLO 2 CORPO B

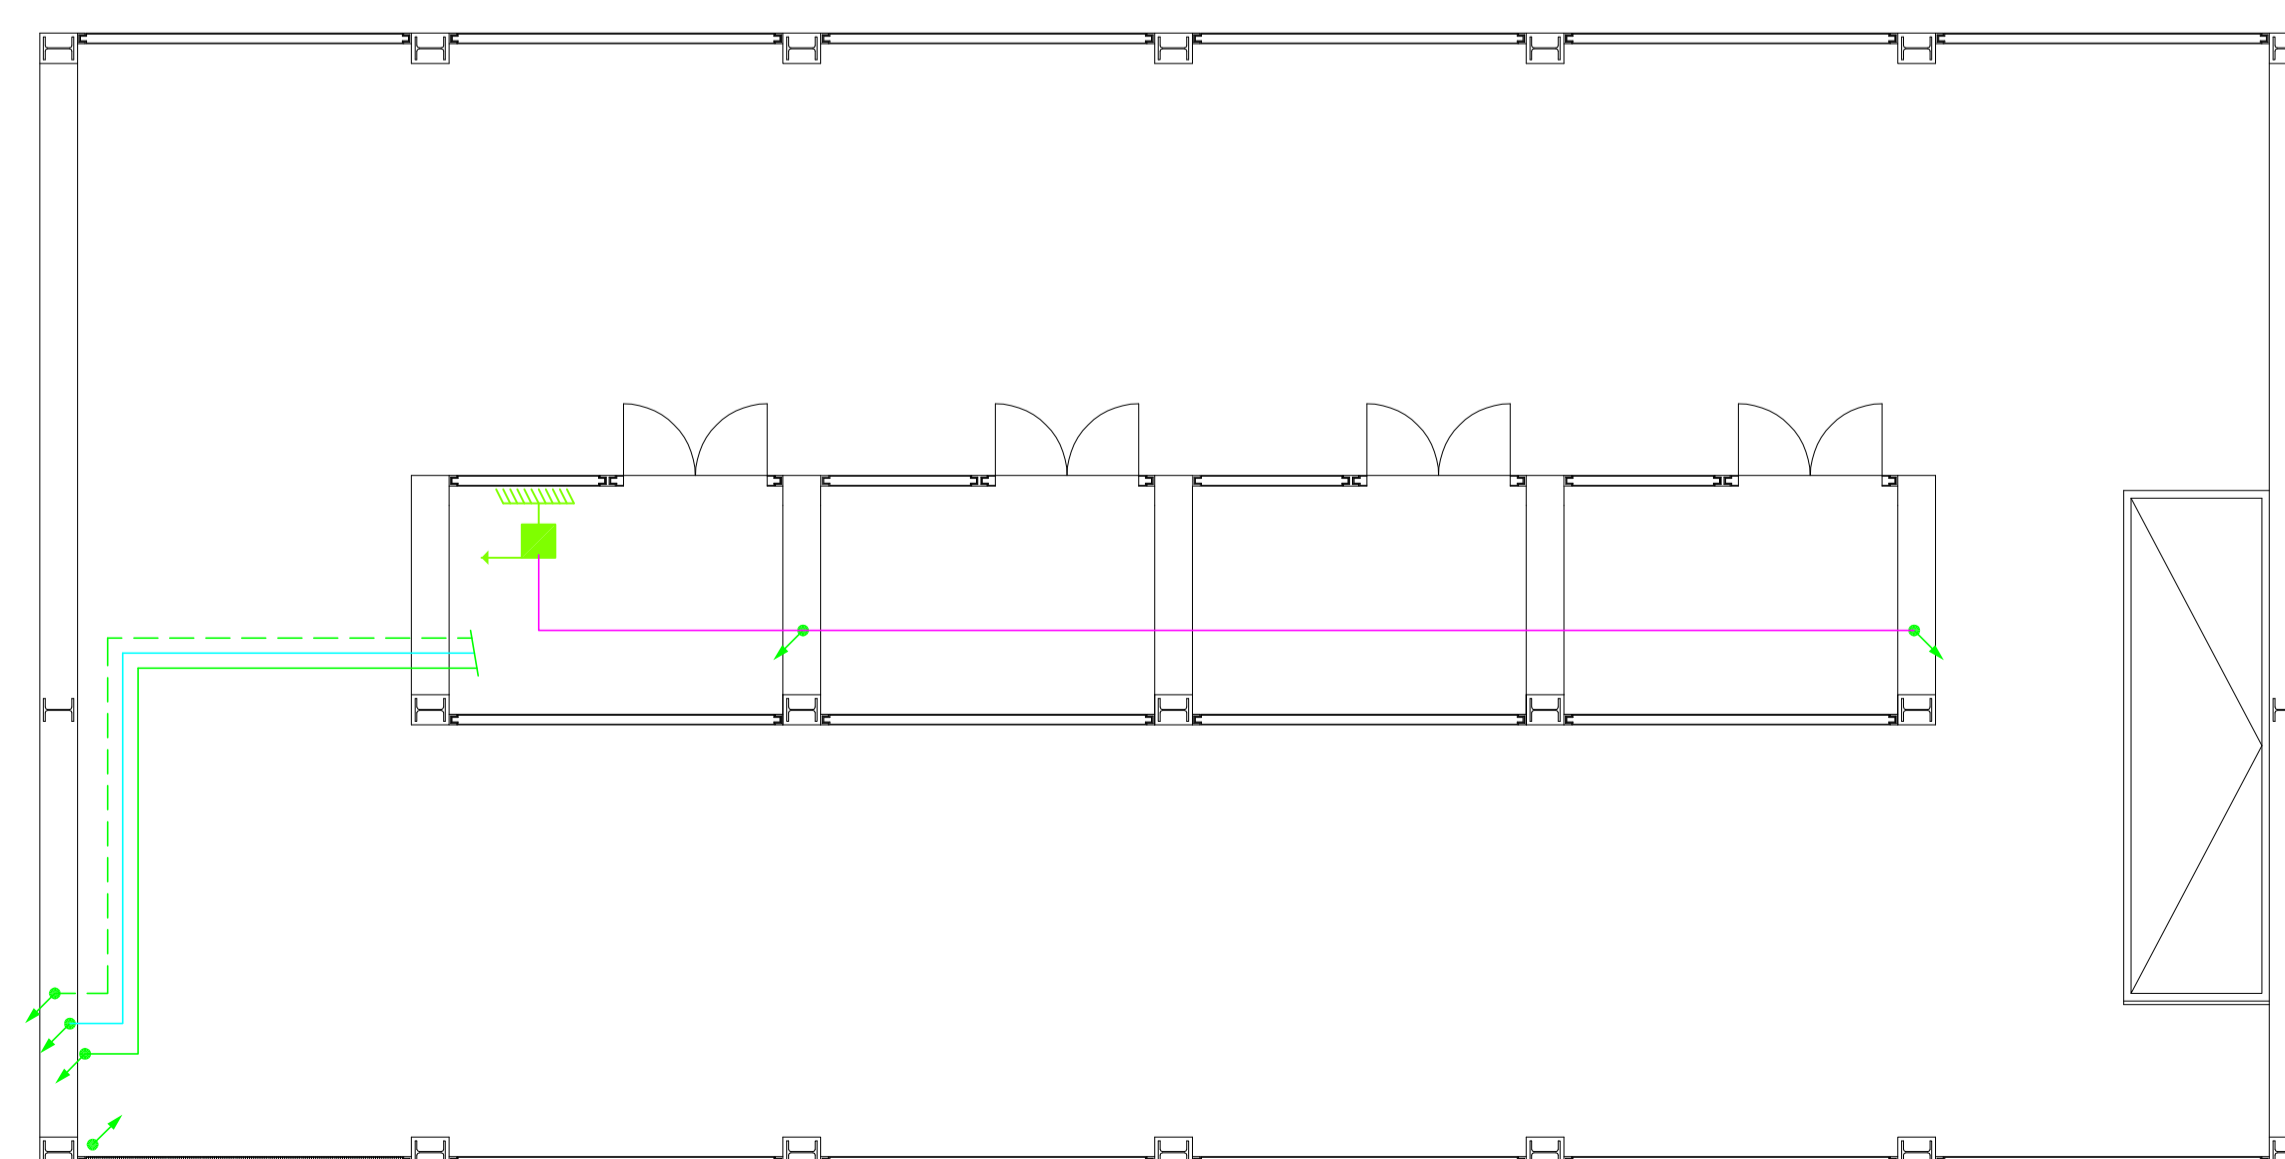

LIVELLO 3 CORPO A

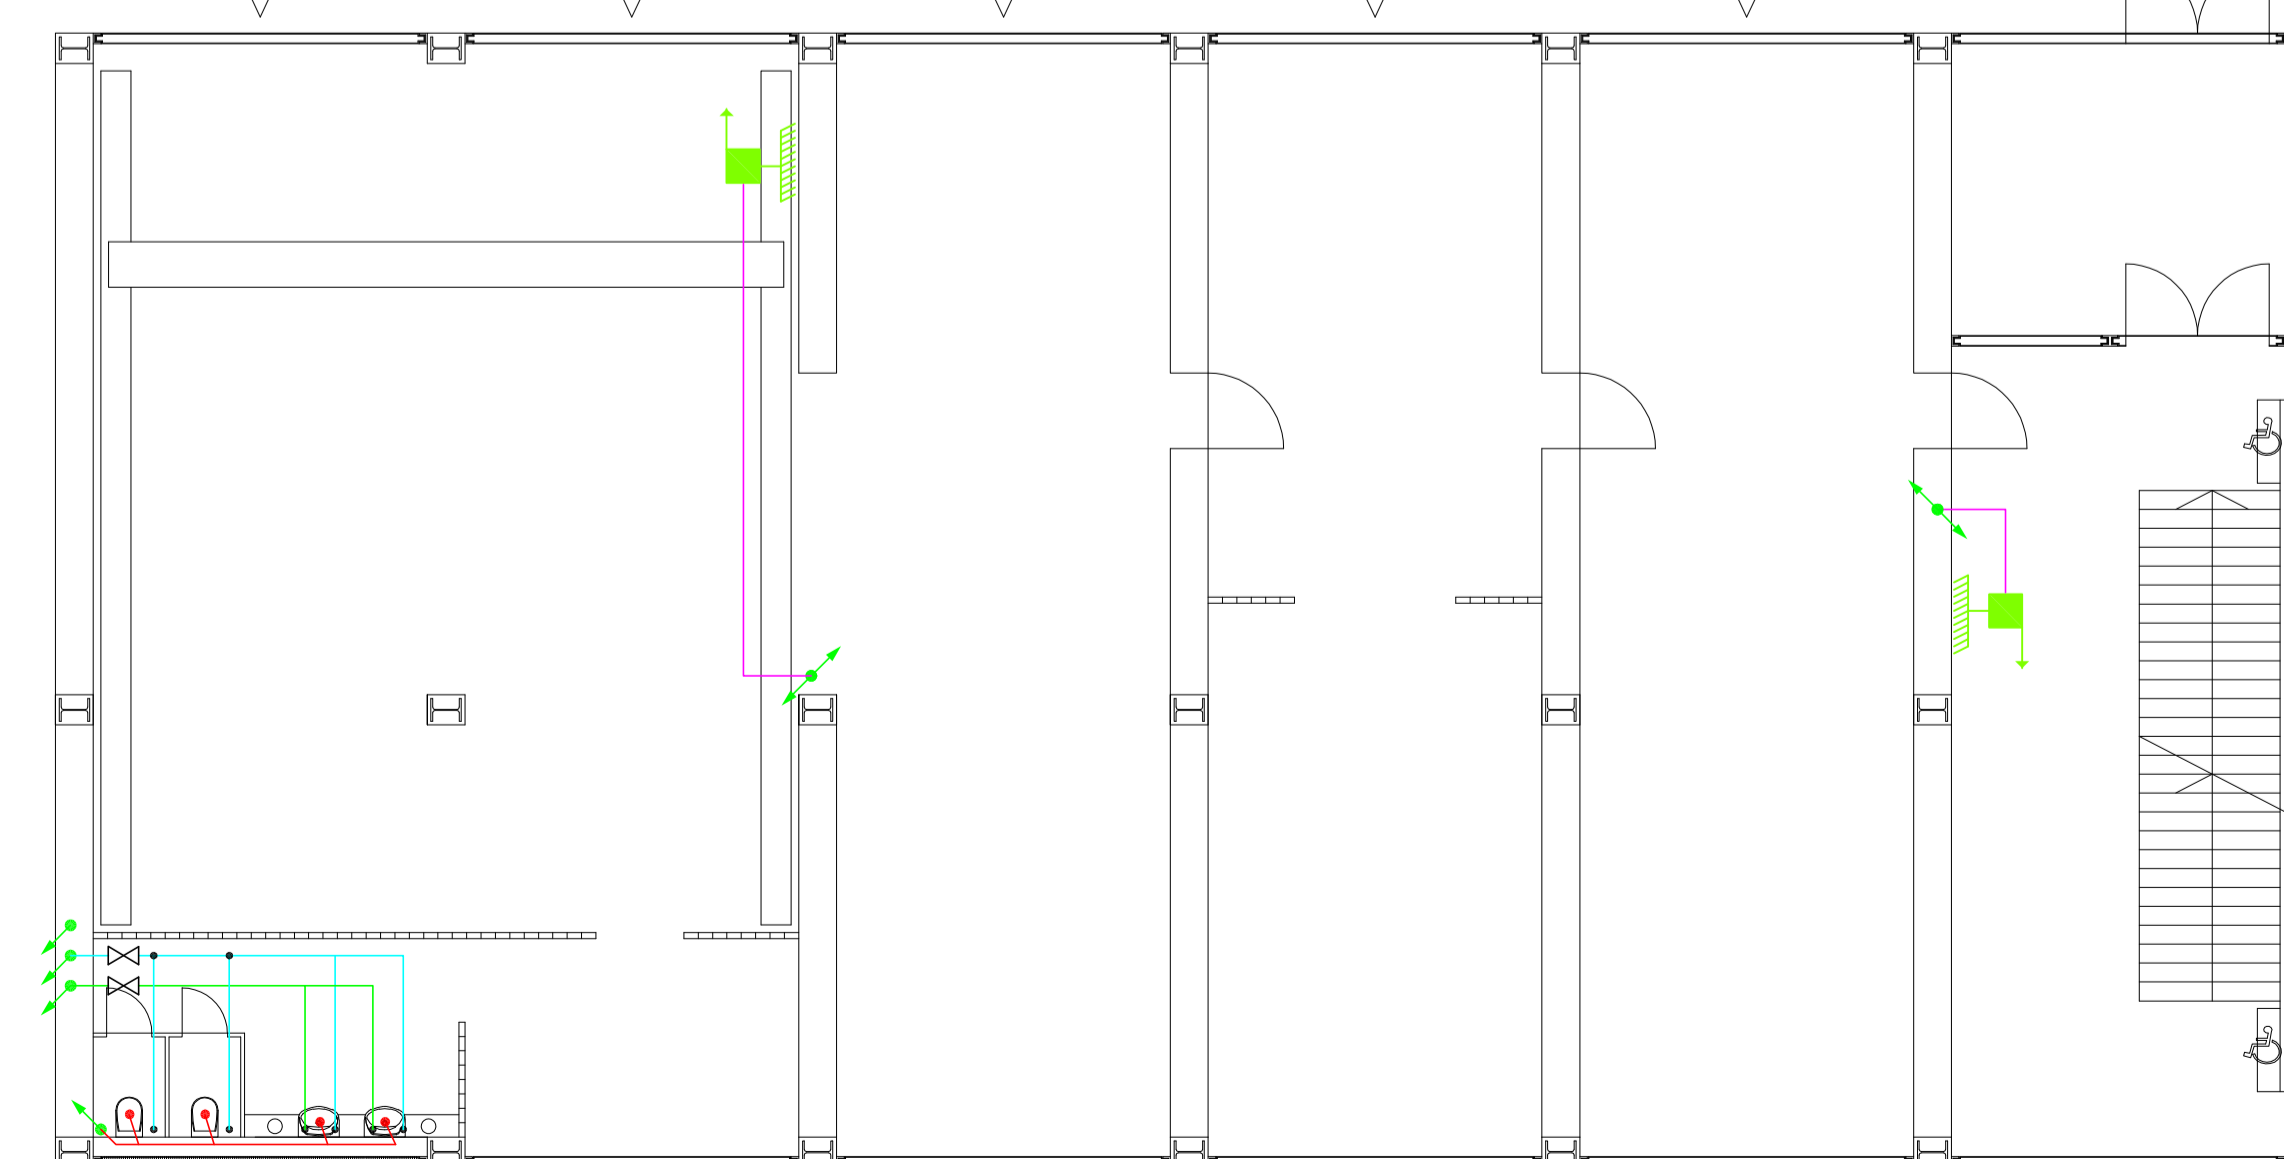

LIVELLO 2 CORPO A

LEGENDA	
	NASPO
	ACQUA FREDDA
	ACQUA CALDA
	SCARICHI
	LINEA SPEGNIMENTO
	COLONNA MONTANTE E COLONNA ASCENDENTE
	COLONNA PASSANTE
	VALVOLA

Traforo Autostradale del Fréjus / Tunnel Routier du Fréjus COSTRUZIONE GALLERIA DI SICUREZZA / CONSTRUCTION GALERIE DE SECURITE					
PROGETTO DEFINITIVO 2006 / PROJET 2006					
OPERE ESTERNE LATO ITALIA CENTRO DI SOCCORSO VENTILAZIONE E MANUTENZIONE CSVM DISTRIBUZIONE IMPIANTI IDRICI, SCARICHI E ANTINCENDIO - LIVELLI 2,3,4					
24.11.2006	SIMP	CT	MO	6145.2-P-323	B
15.09.2006	SIMP	CT	MO	6145.2-P-323A.dwg	A
Formato: 1180X94	Scala: 1:100	No.	No.	No. Com.	
Progettisti: Ing. Andrea Mordasini, Dott. Ing. Marco Russo - Lombardi SA Collaborazione specialistica: Arch. Renzo Molina, Dott. Ing. Corrado Trasino					