

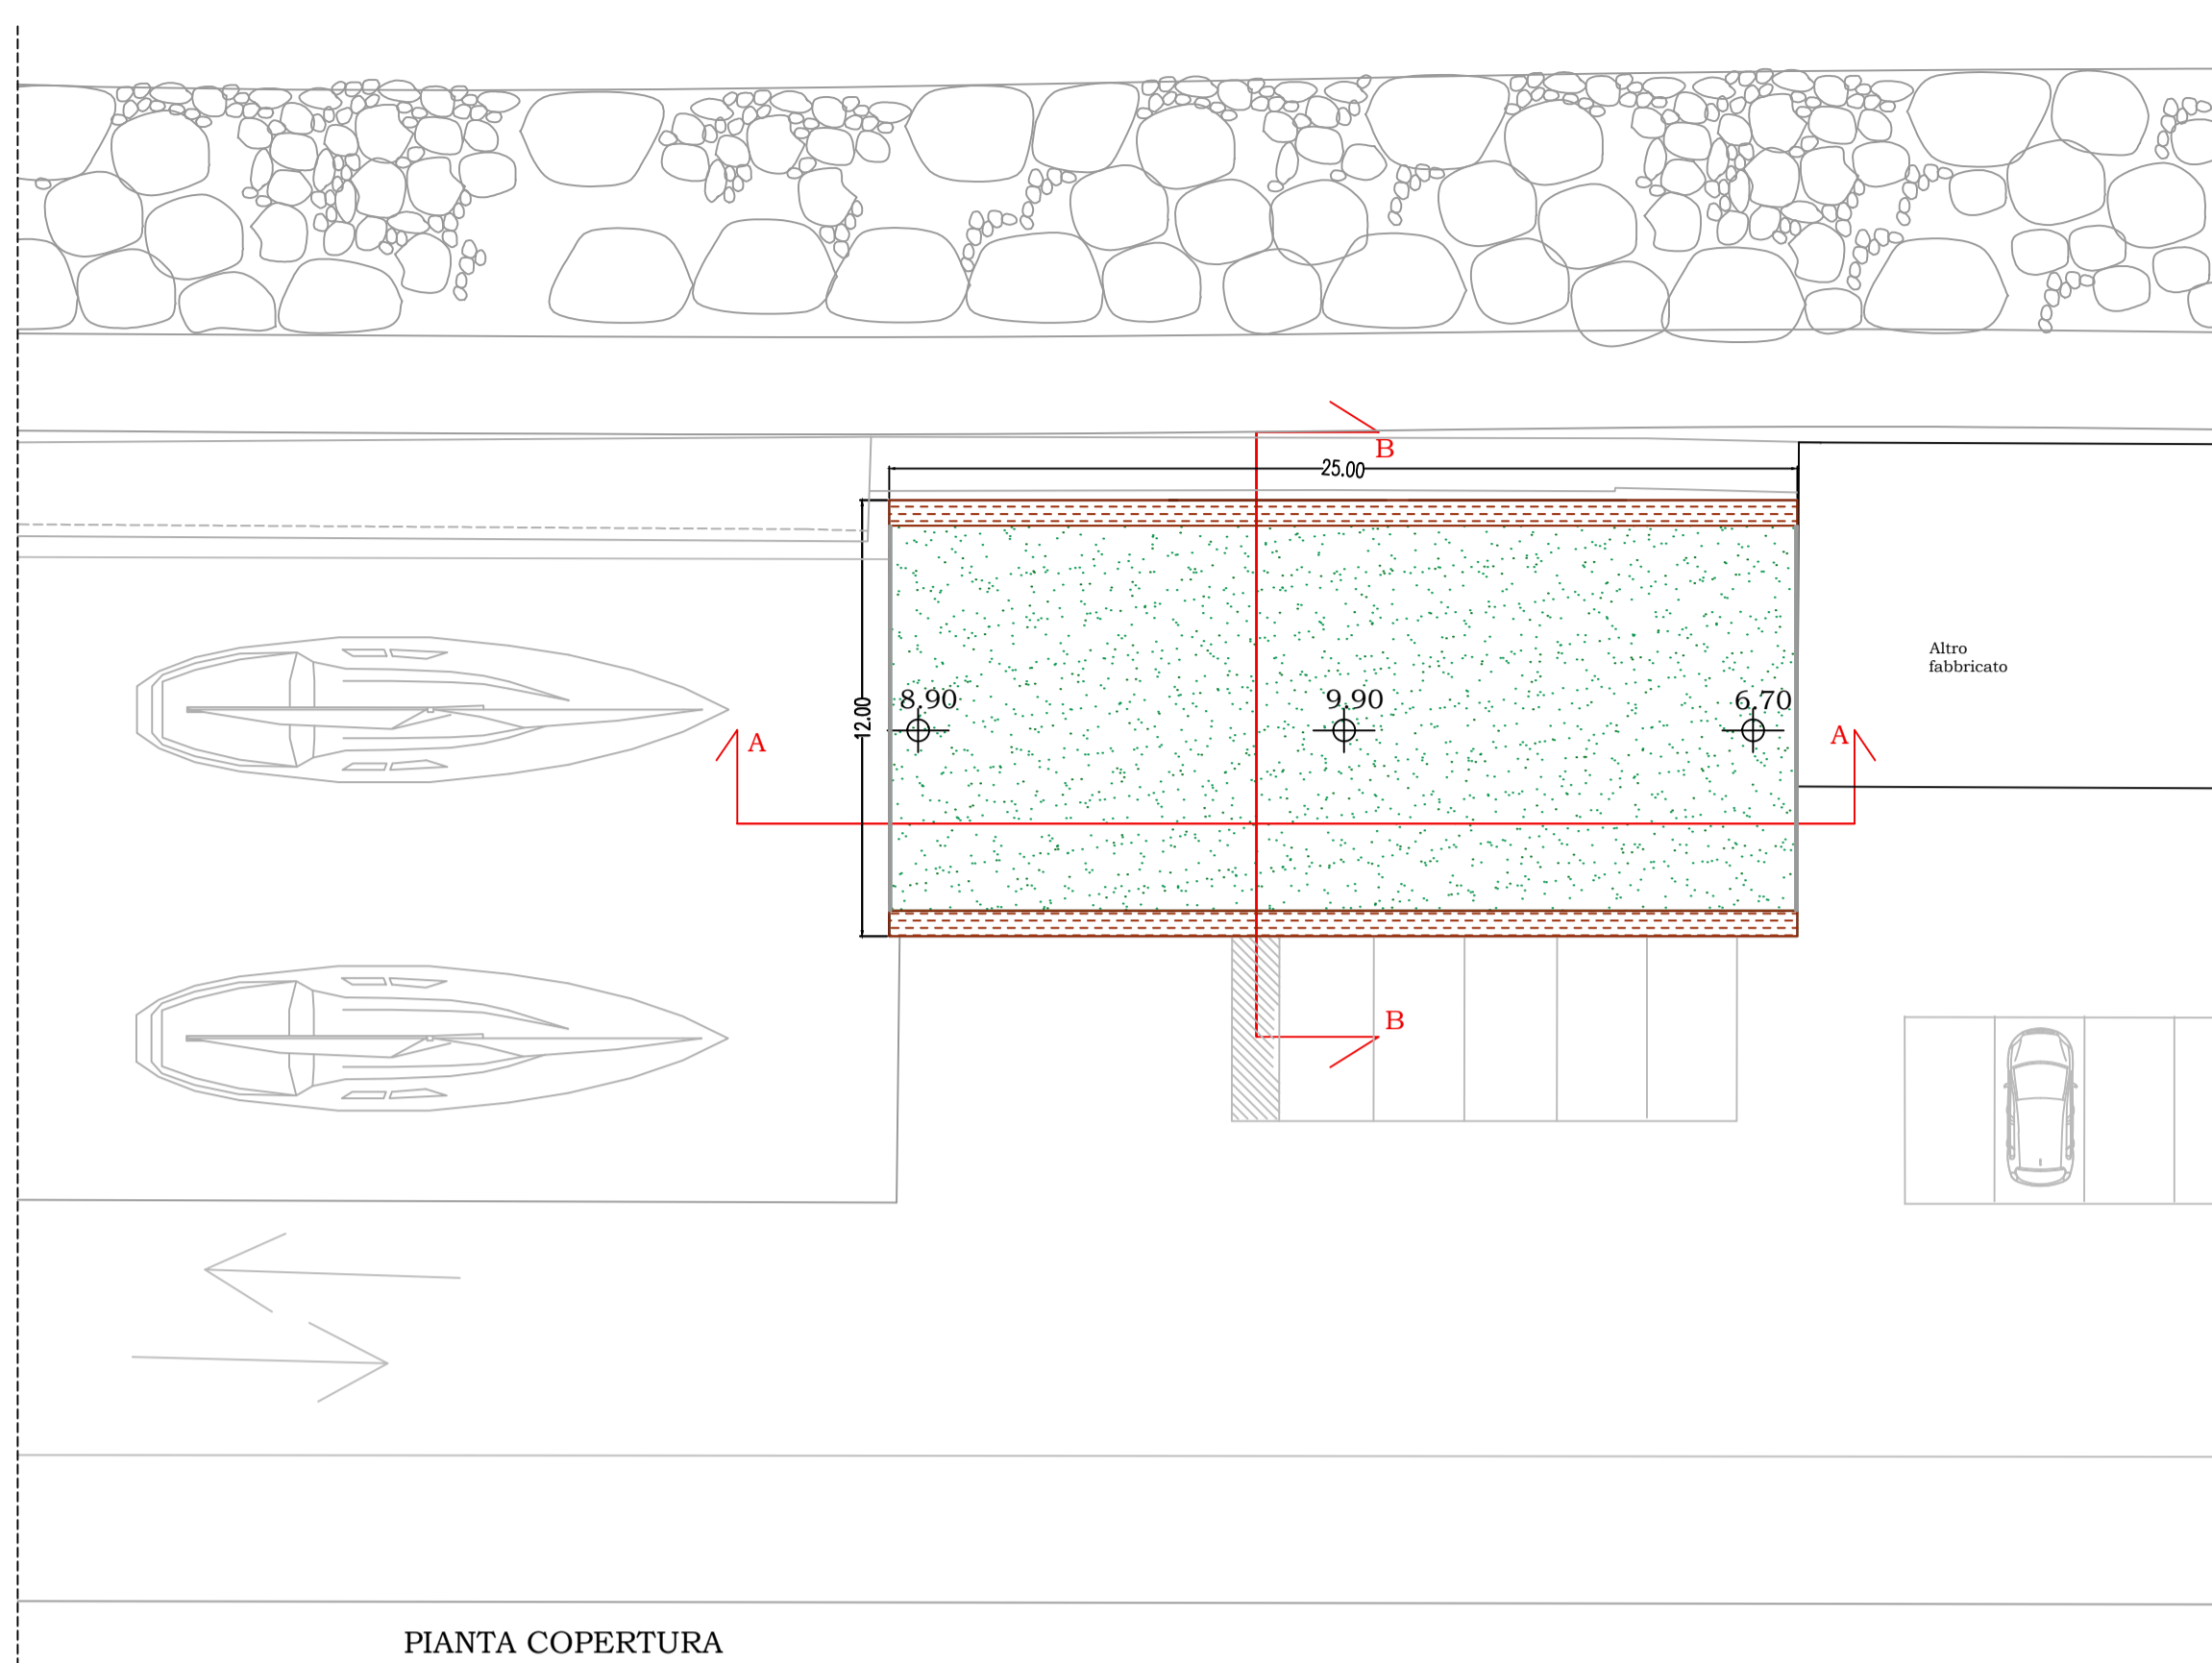


PIANTA PIANO TERRA

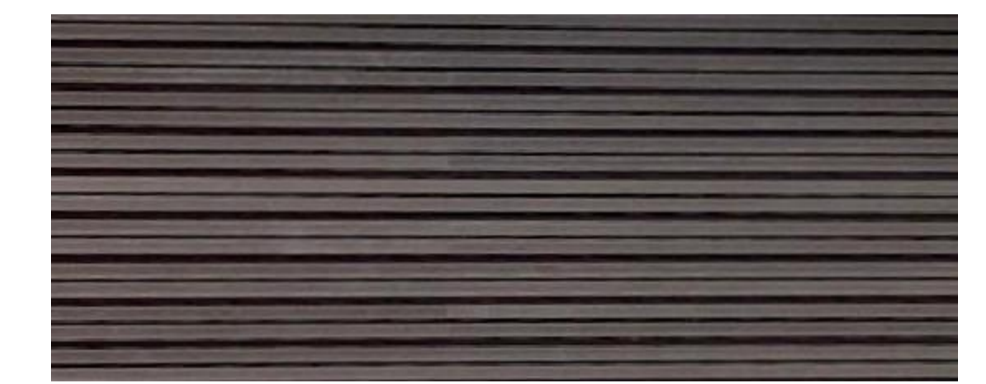

PIANTA COPERTURA


PARTICOLARE COSTRUTTIVO : MAGATELLO POLIMERICO  
scala 1:50

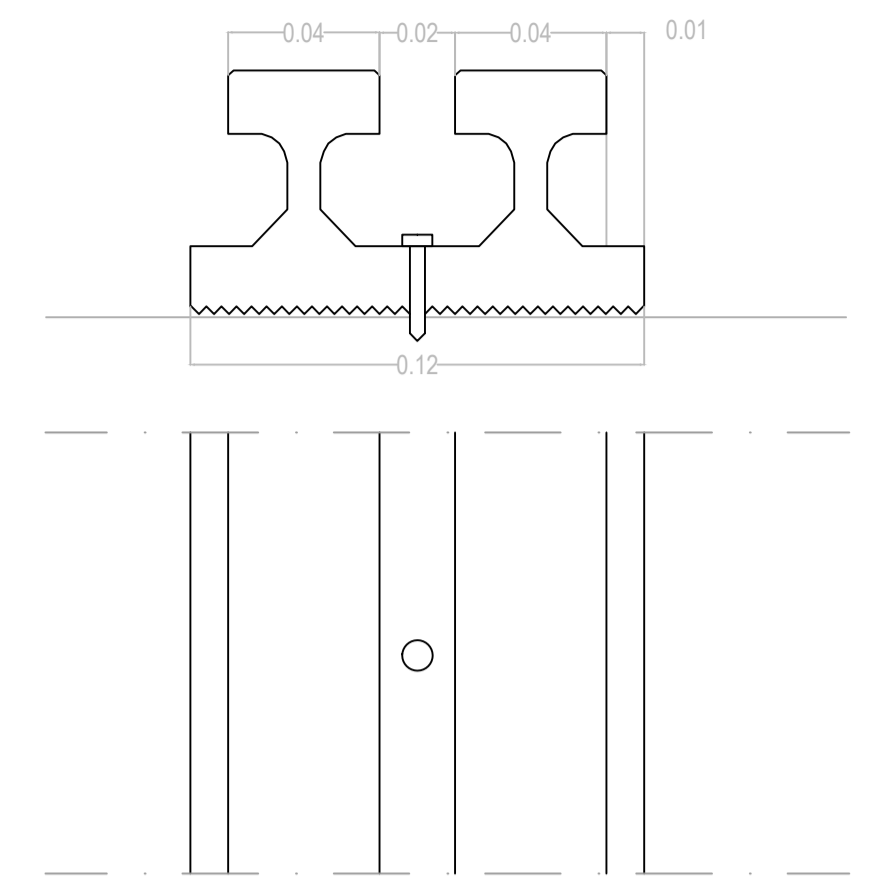


Magatello color tabacco - Particolare A




Magatello color tabacco - Particolare B

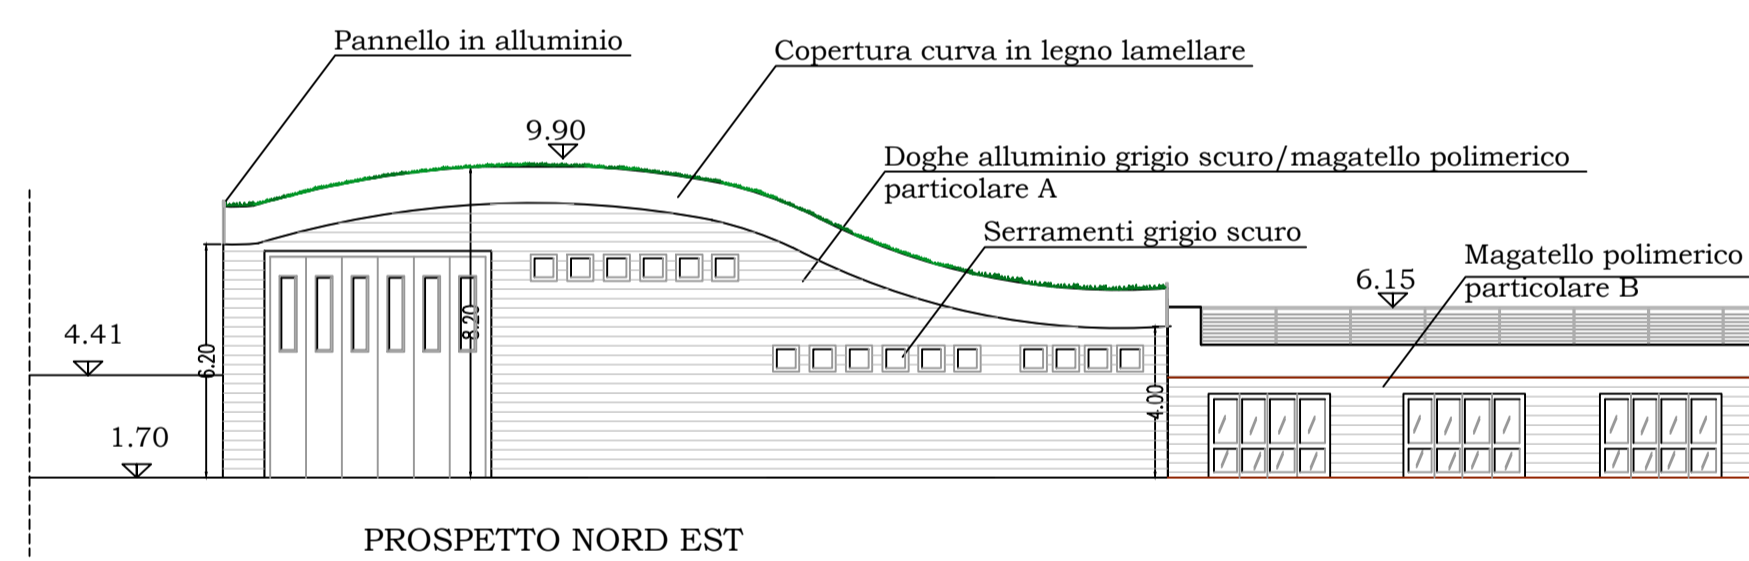


PROSPETTO NORD EST

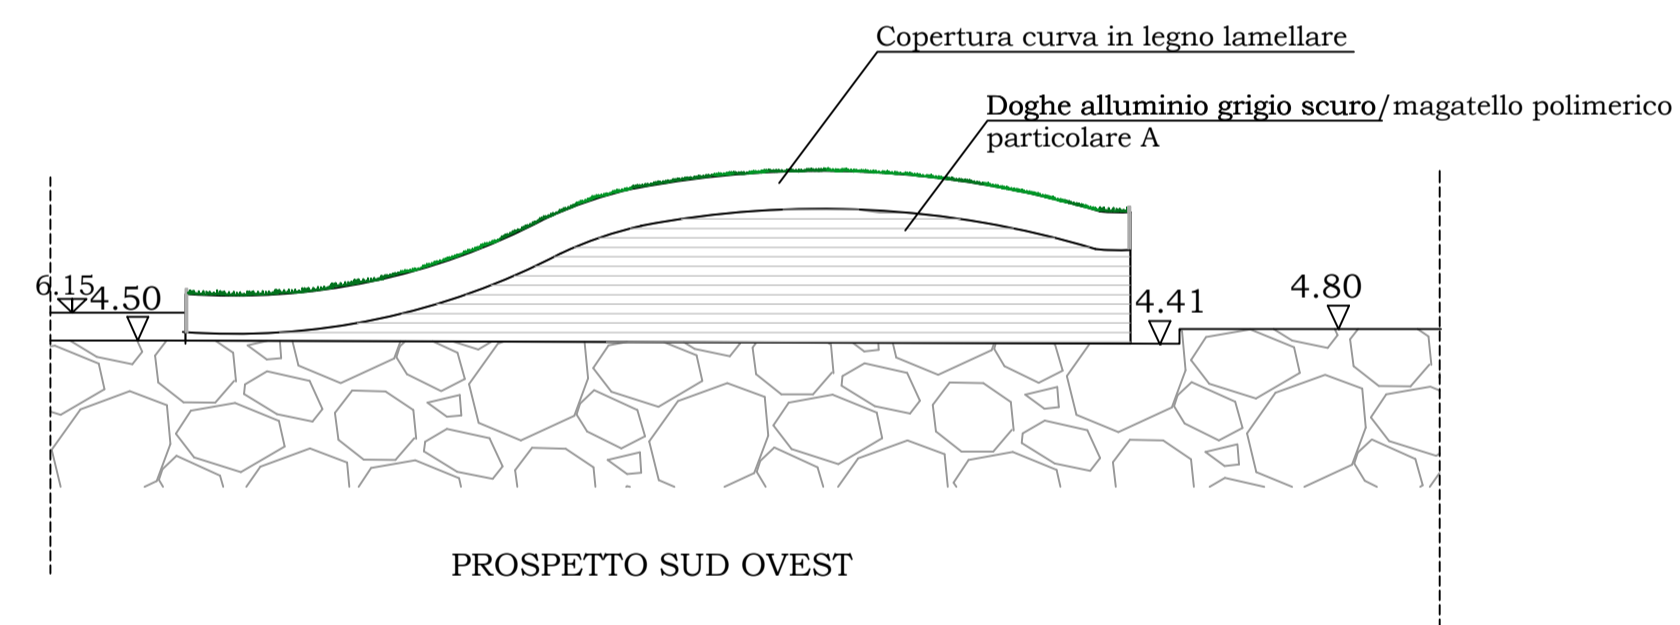


PROSPETTO SUD OVEST

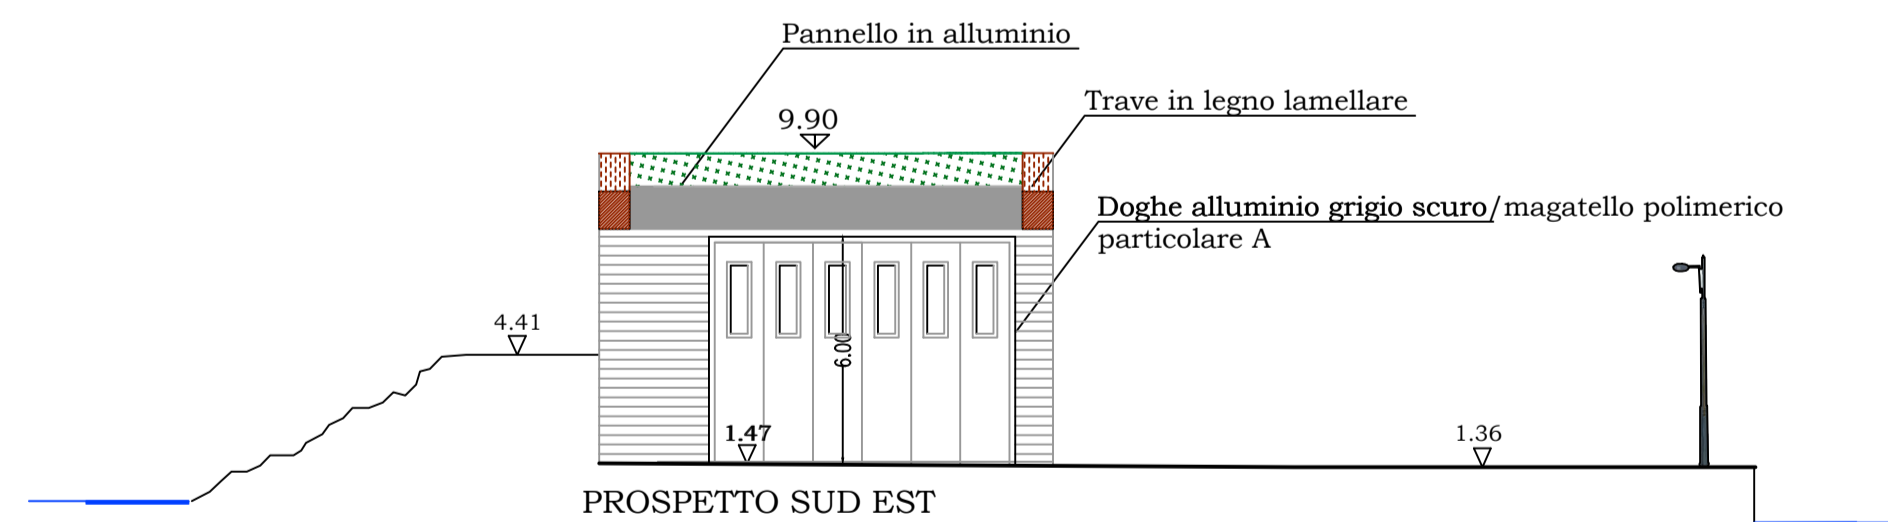

PROSPETTO SUD EST

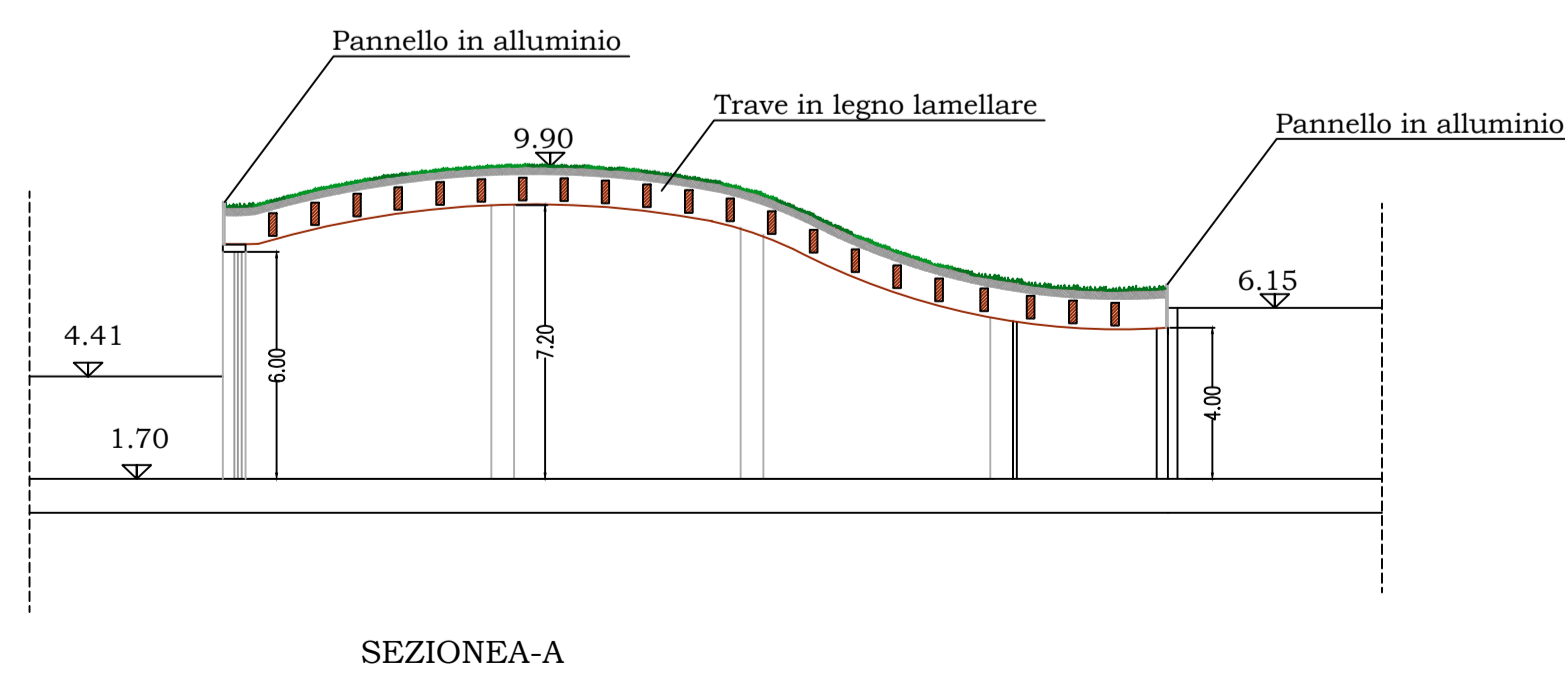

SEZIONE A-A

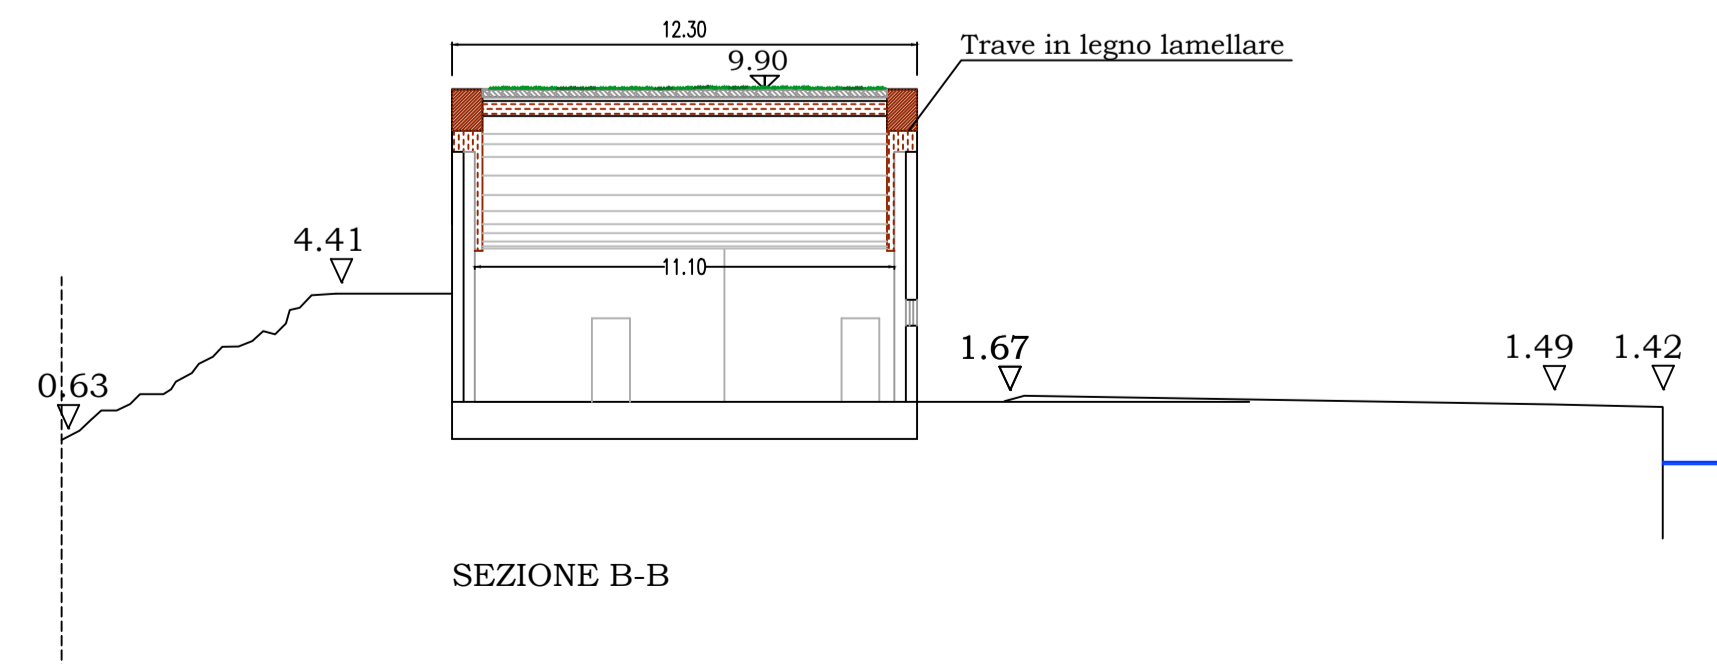

SEZIONE B-B

COMUNE DI ANDORA  
PROVINCIA DI SAVONA



PUO A MODIFICA DELLO S.U.A. APPROVATO CON  
PROVVEDIMENTO FINALE IN DATA 16/03/2010 -  
DISTRETTO DI TRASFORMAZIONE TR-CO2 IN  
AGGIORNAMENTO AL PUC

oggetto **PROGETTO - LOTTO 6 - Cantiere navale  
piante - sezioni - prospetti**

Scala 1:200 - 1:50

Data Febbraio 2020

Progettisti Arch. Paolo Ghione  
Geom. Anna Lisa Borghino - Arch. Antonella Nalbone - Arch. Isabella Rabellino

revisioni	data	note	Tavola
1	sett 2018	copertura curva	
2	agosto 2019	rivestimenti	
3	Febbraio 2020	Modifiche conferenza dei servizi	
4			
5			