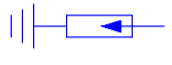
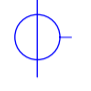
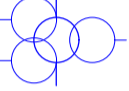

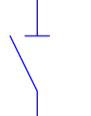
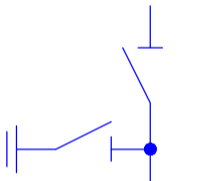

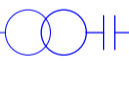
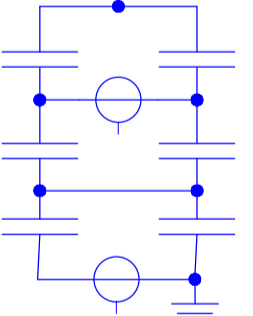
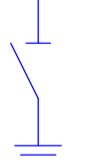



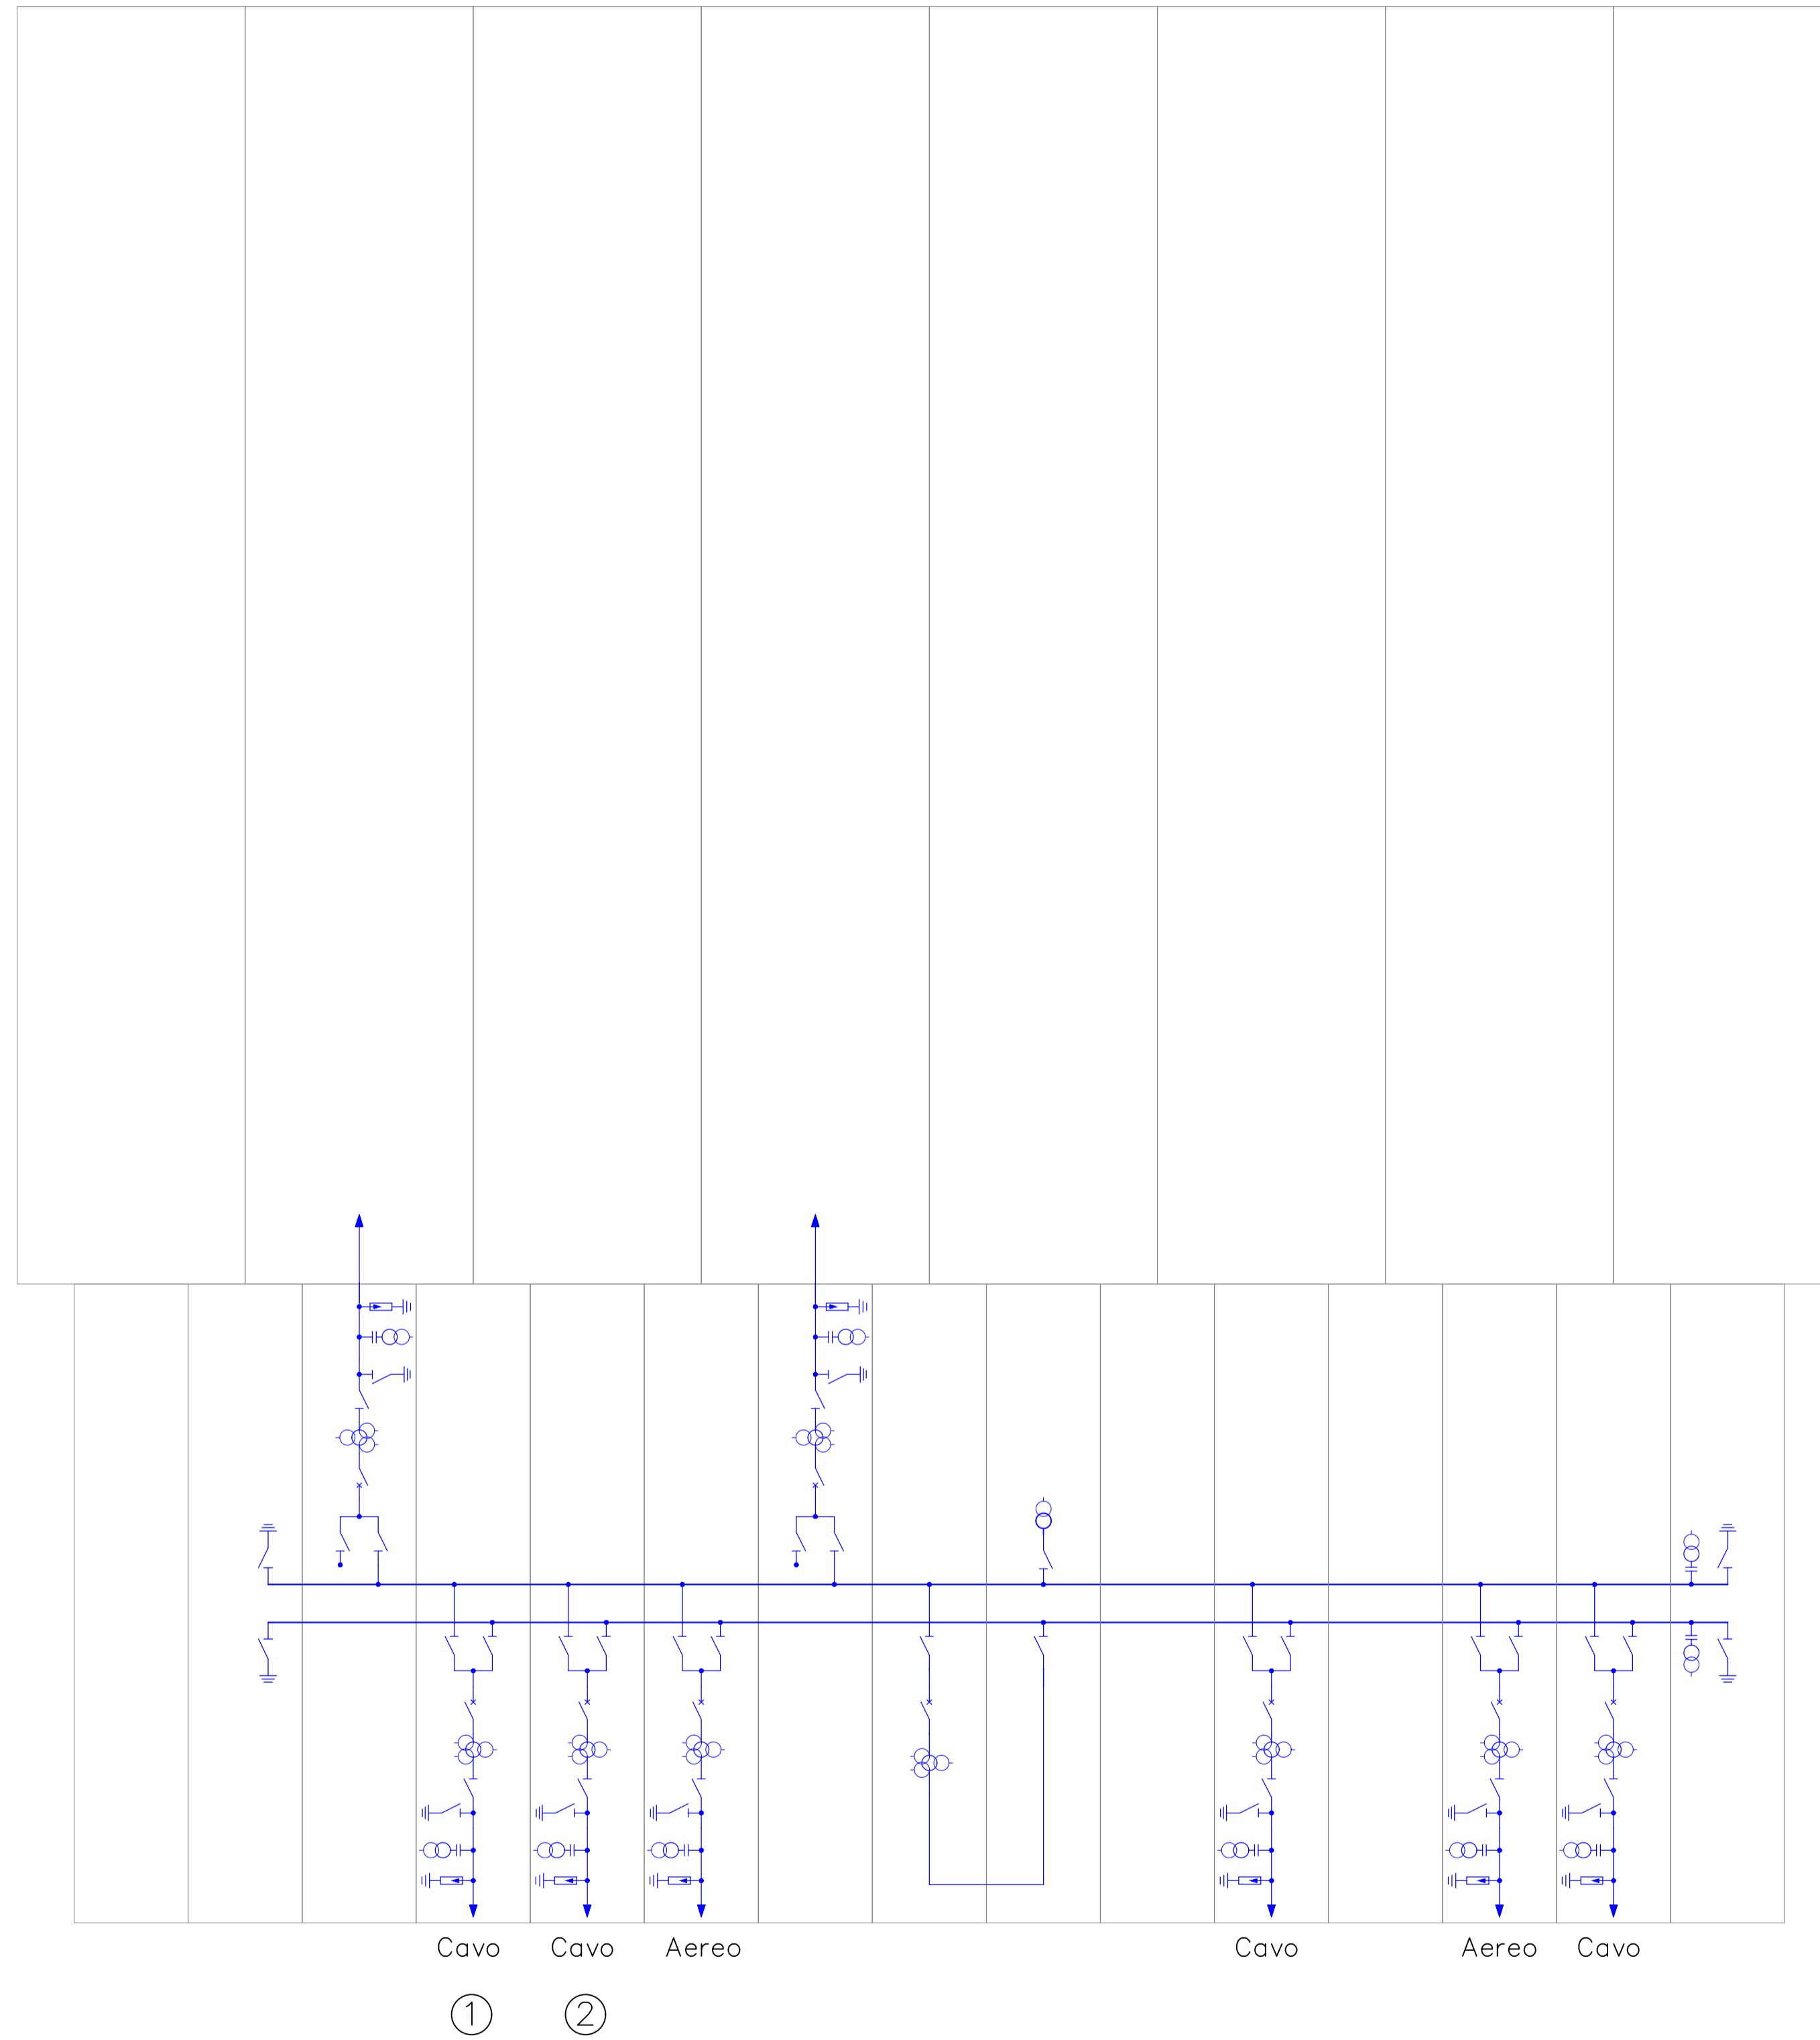
Smistamento 150 kV ds con Parallelo - AIS

LEGENDA

Elementi 150 kV

-  Scaricatore
-  TA a 1 nucleo
-  TA a 3 nuclei
-  Interruttore
-  Sezionatore
-  Sezionatore di linea/terra
-  BOC - Bobina Onda Convogliata
-  TVC - TV Capacitivo
-  TIP (Trasformatore Induttivo di Potenza)
-  Banco condensatori
-  Sezionatore di terra
-  Terminale aria-cavo

Ⓝ Linea di alimentazione stazione condivisa



Oggetto:
 PROVVEDIMENTO AUTORIZZATORIO UNICO REGIONALE (art. 27bis D.Lgs 152/2006)
 Comune di Viterbo (VT) - "Località Pian di Giorgio"
 Progetto di un Impianto Fotovoltaico a Terra

Titolo del disegno:
 SCHEMA UNIFILARE SE RTN 150kV

TAV.: SE.B08

Società Proponente:
 Ing. Vincenzo CHIRICOTTO
 Via Augusto Gargana, 34 - Viterbo
 Tel.Fax: +39 761 972329; Mob.: +39 338 63161126;
 Email: vincenzo@chiricotto.it;

Progettazione :
 Ing. Vincenzo CHIRICOTTO
 Via Augusto Gargana, 34 - Viterbo
 Tel.Fax: +39 761 972329; Mob.: +39 338 63161126;
 Email: vincenzo@chiricotto.it;

Scala : 1:500
 Data: 12/03/2020

N. rev	Nota di revisione	Data	Firma	Controllo
09	Aggiornamento per Benestare	19/05/2021		
10	Aggiornamento	25/06/2021		

IL PRESENTE ELABORATO E' TUTELATO DALLA LEGGE SULLA PROPRIETA' LETTERARIA E' VIETATA PERTANTO LA RIPRODUZIONE E LA CESSIONE A TERZI SENZA ESPRESSA AUTORIZZAZIONE