


ELETTROMECCANICO SE TERNA 380/150 kV

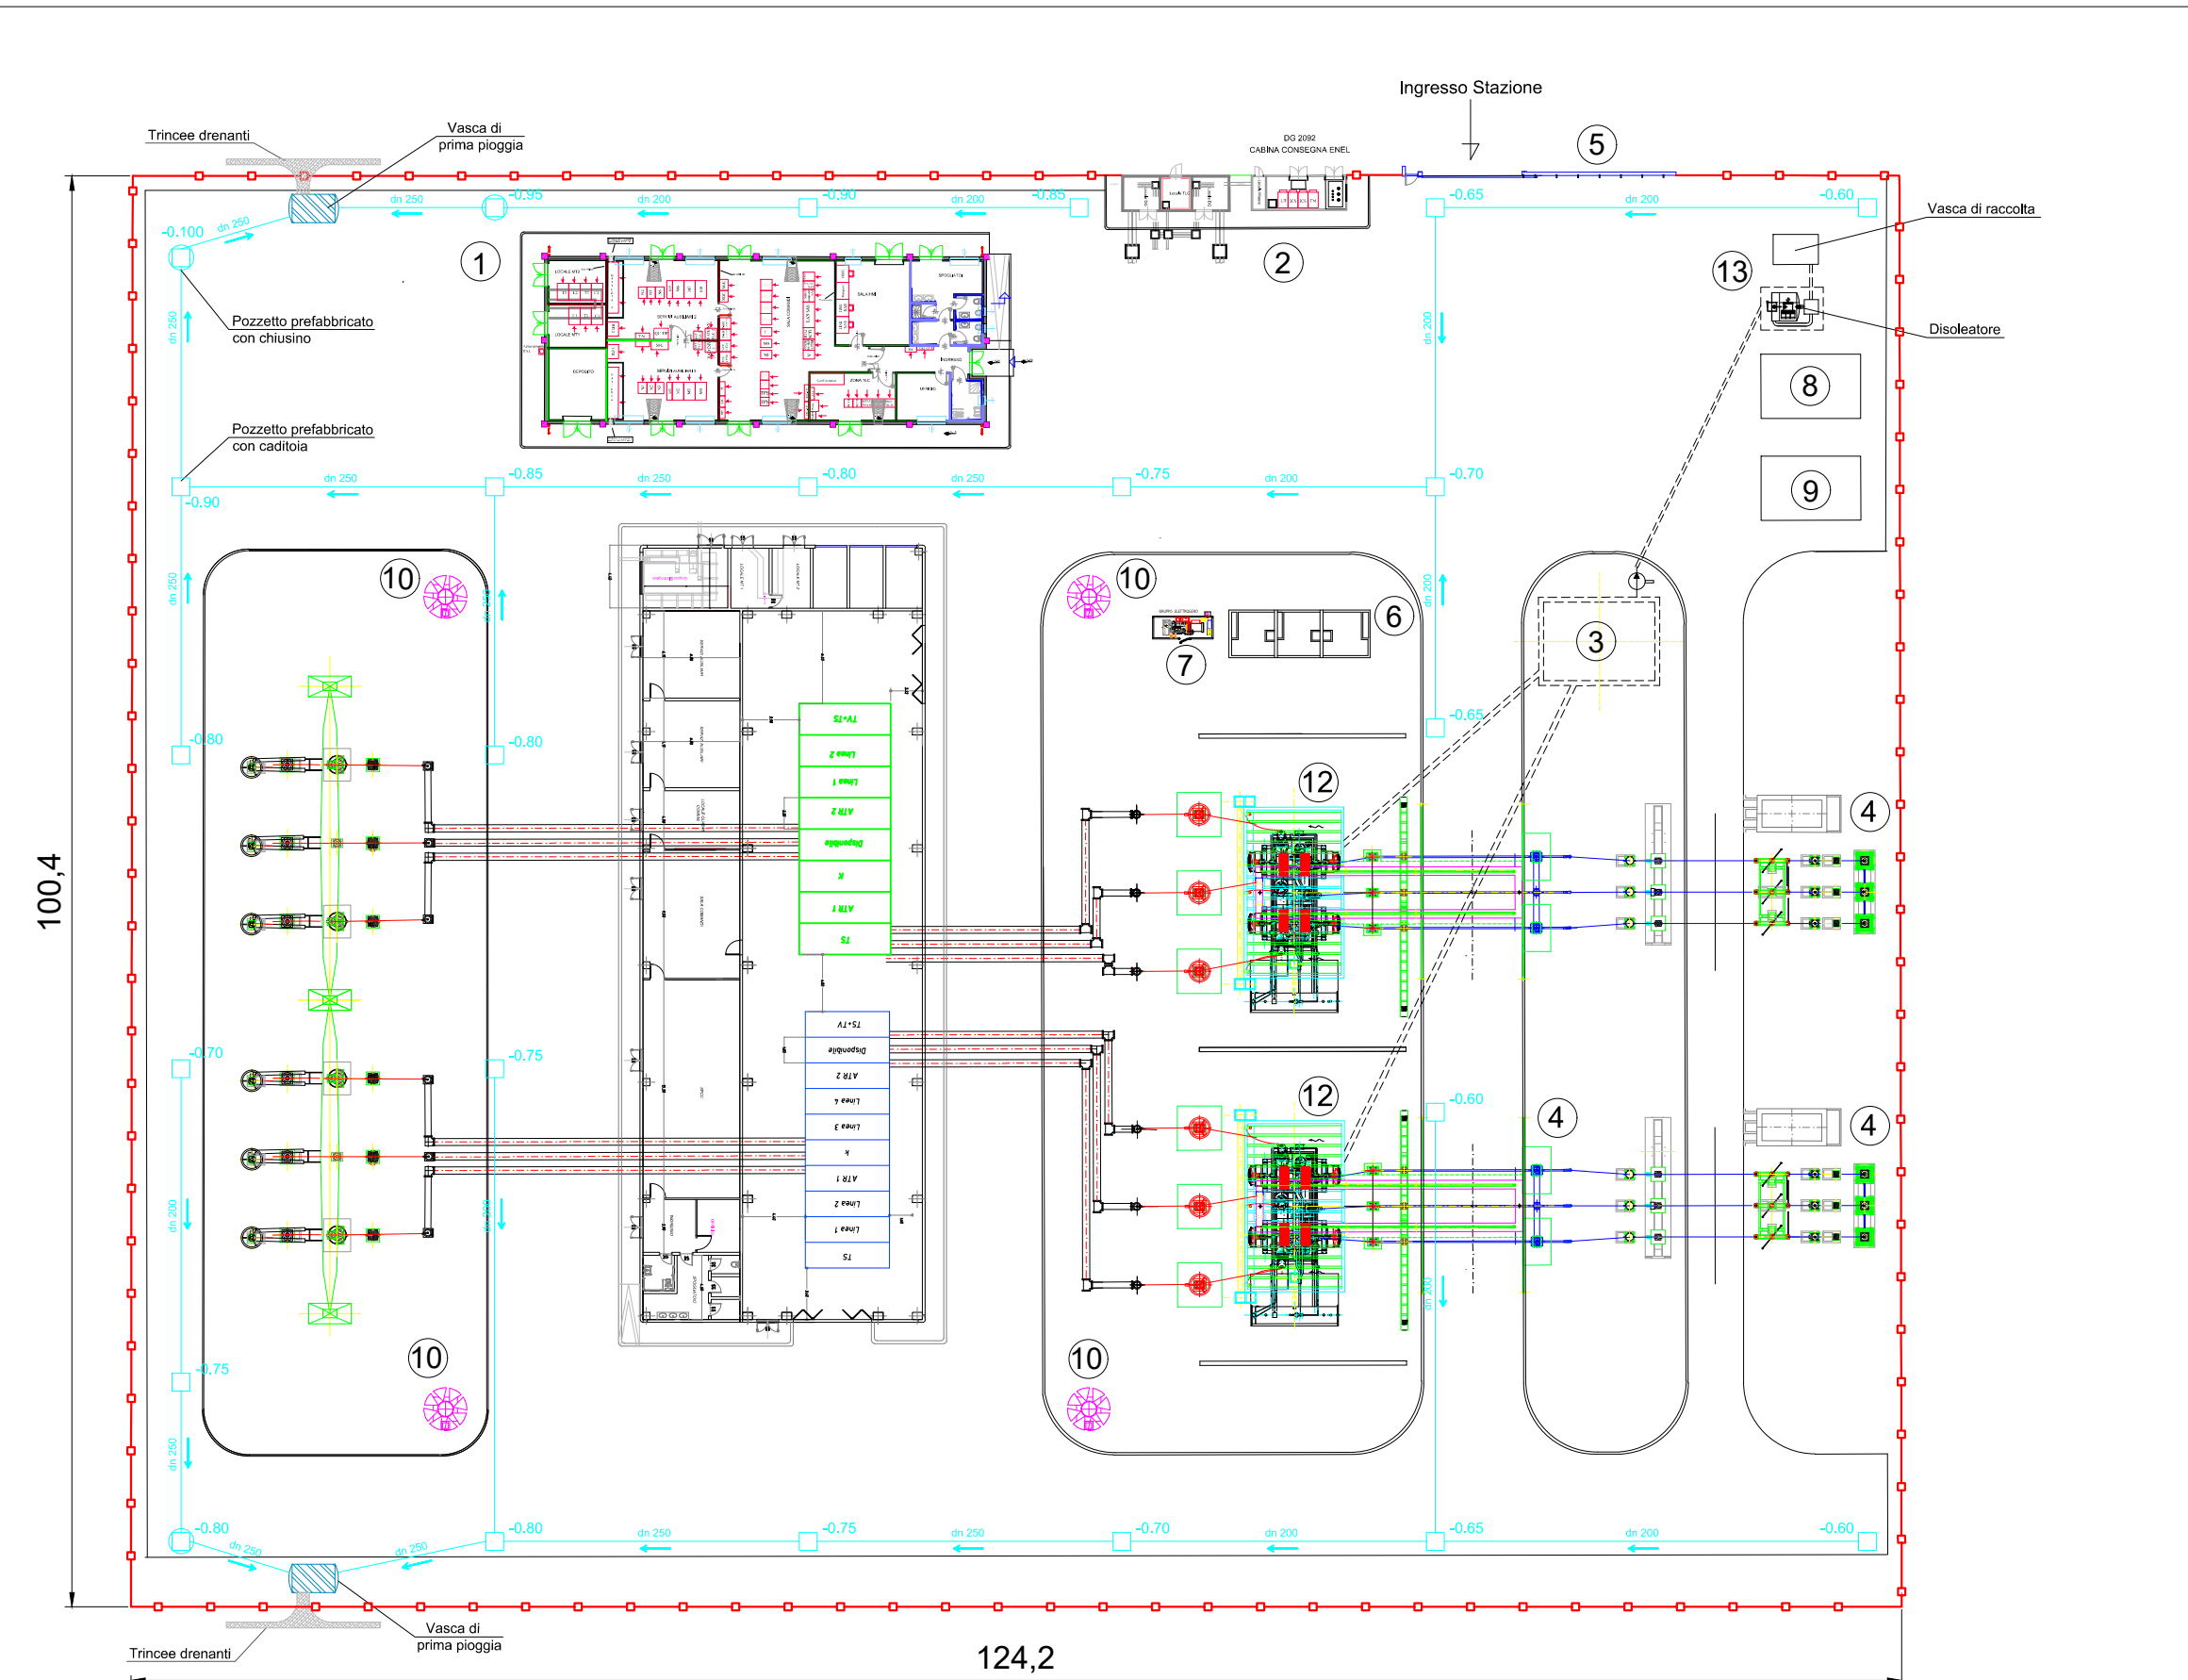

LEGENDA

- 1 EDIFICIO INTEGRATO
- 2 EDIFICIO PUNTI DI CONSEGNA ALIM. MT S.A. (DG 2092)
- 3 VASCA RACCOLTA OLIO TRASFORMATORI
- 4 CHIOSCHI APP. PERIFERICHE SISTEMA DI CONTROLLO
- 5 CANCELLO CARRAIO APRIBILE A DUE ANTE
- 6 FONDAZIONE TRASFORMATORI MT/bt (con copertura)
- 7 GE
- 8 DEPOSITO SCHIUMA ANTINCENDIO
- 9 LOCALE ANTINCENDIO
- 10 TORRI FARO
- 11 TIP
- 12 VASCA DI SPEGNIMENTO ANTINCENDIO
- 13 DISOLEATORE E VASCA DI RACCOLTA.

Le acque di dilavamento dei trasformatori verranno convogliate in un opportuna vasca di raccolta e sottoposte al trattamento di disoleatura.

Nella fase di progettazione esecutiva la società valuterà eventuali azioni migliorative da apportare al sistema di trattamento e smaltimento delle acque meteoriche, sulla sulla base delle indagini di sito specifiche e delle caratteristiche dei macchinari.

- AREA SE TERNA 380/150 kV
- SISTEMA CAPTAZIONE ACQUE METEORICHE
- POZZETTO PREFABBRICATO CON CHIUSINO
- POZZETTO PREFABBRICATO CON CADITOIA

NOTE:
 * L'utilizzo dello stallo rovescio è consentito solo nei casi in cui risultasse strettamente indispensabile.
 Il posizionamento delle torri faro è indicativo, la loro esatta collocazione dovrà essere verificata con un calcolo illuminotecnico puntuale
 Il basamento con singolo binario può sostenere gli ATR fino a 250 MVA. Il basamento con doppio binario può sostenere gli ATR da 400 MVA.



Oggetto:
 PROVVEDIMENTO AUTORIZZATORIO UNICO REGIONALE (art. 27bis D.Lgs 152/2006)
 Comune di Viterbo (VT) - "Località Pian di Giorgio"
 Progetto di un Impianto Fotovoltaico a Terra

Titolo del disegno:
 GESTIONE ACQUE METEORICHE E DI DILAVAMENTO SE RTN 380-150kV

TAV.: SE.B25

Società Proponente:
 Ing. Vincenzo CHIRICOTTO
 Via Augusto Gargana, 34 - Viterbo
 Tel.Fax: +39 761 972329; Mob.: +39 338 63161126;
 Email: vincenzo@chiricotto.it;

Progettazione :
 Ing. Vincenzo CHIRICOTTO
 Via Augusto Gargana, 34 - Viterbo
 Tel.Fax: +39 761 972329; Mob.: +39 338 63161126;
 Email: vincenzo@chiricotto.it;

Scala : 1:500
 Data: 12/03/2020

N. rev	Nota di revisione	Data	Firma	Controllo
12	Aggiornamento	01/09/2021		

IL PRESENTE ELABORATO E' TUTELATO DALLA LEGGE SULLA PROPRIETA' LETTERARIA E' METATA PERTANTO LA RIPRODUZIONE E LA CESSIONE A TERZI SENZA ESPRESSA AUTORIZZAZIONE