



VASCA DI LAMINAZIONE FA01


SEZIONE A-A
SCALA 1:50

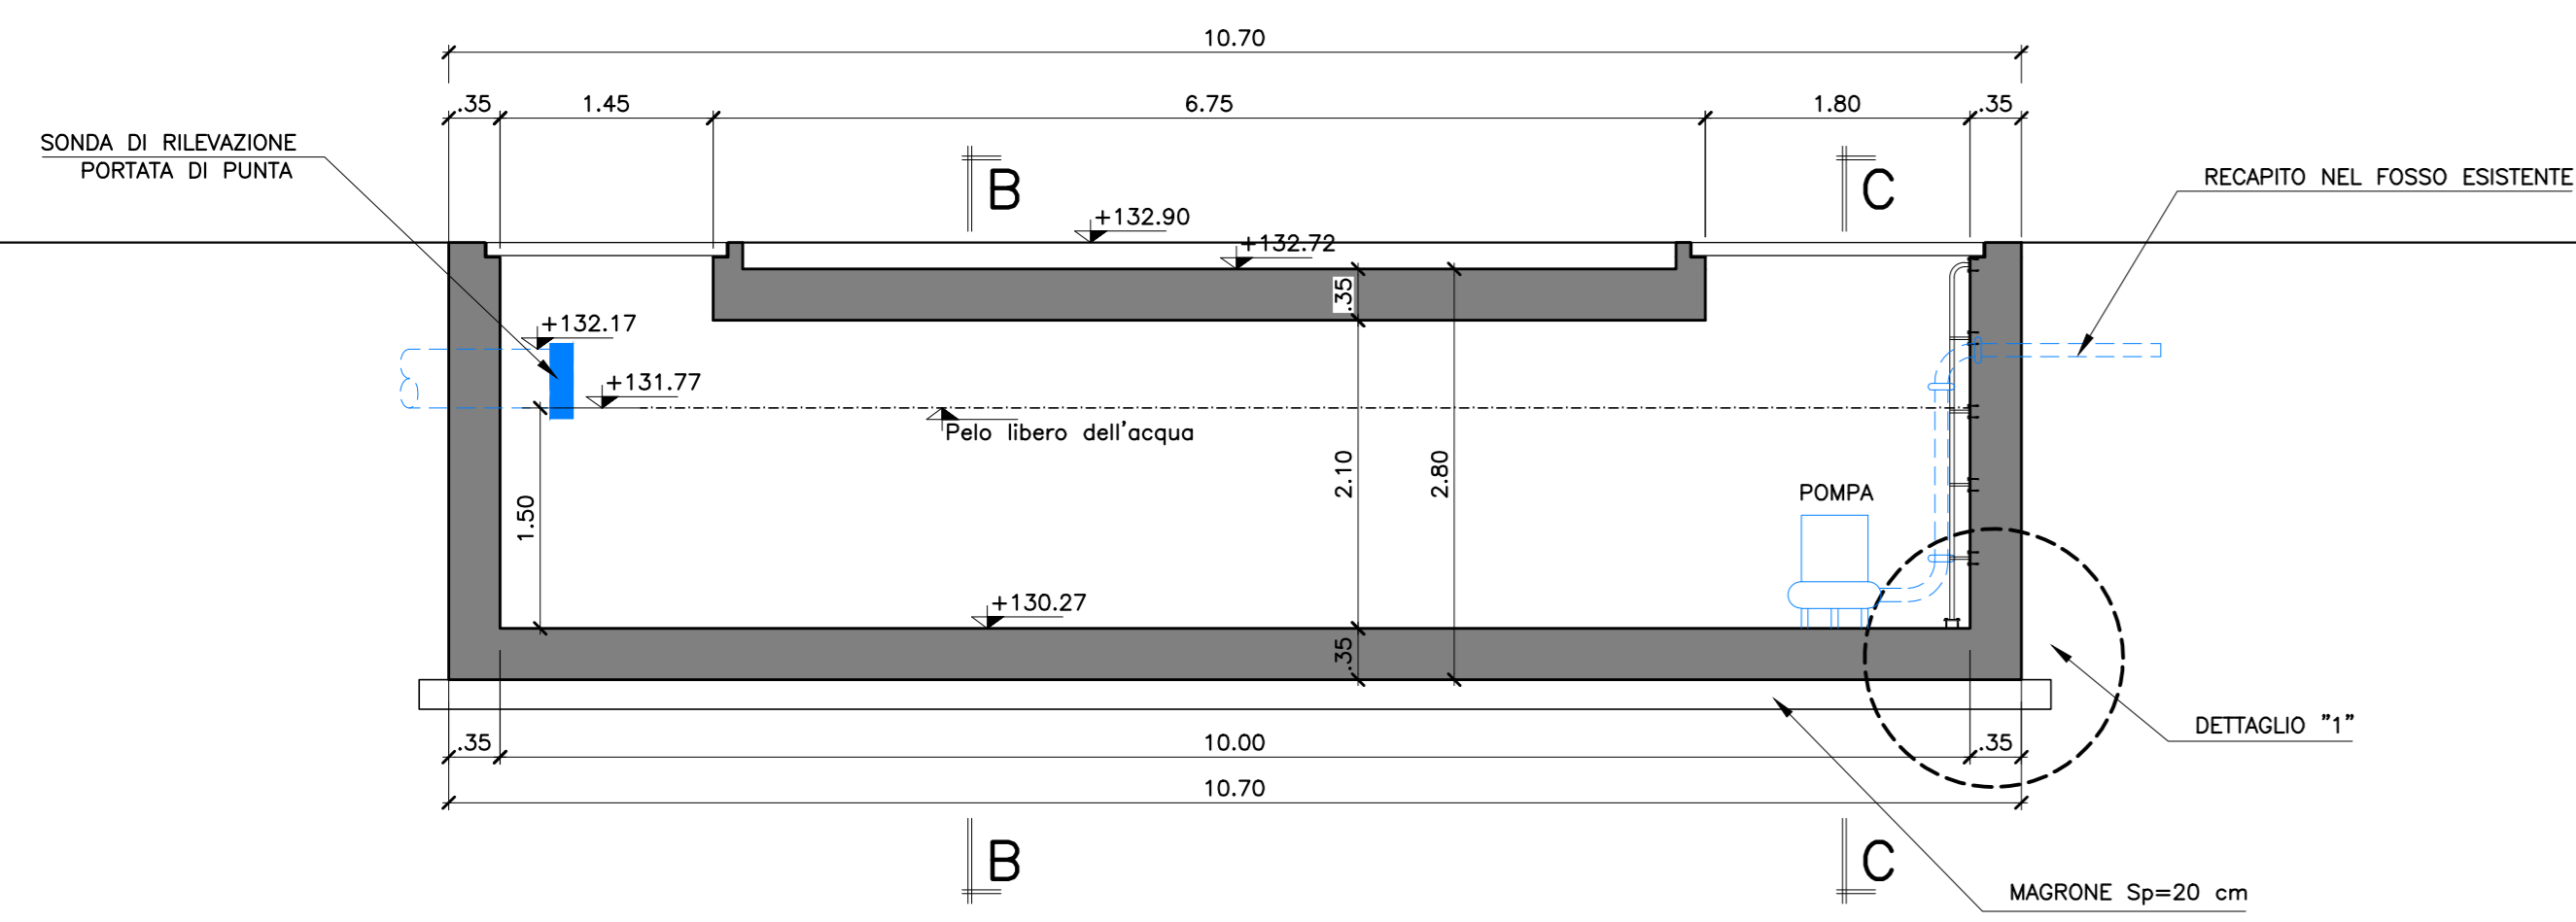


SEZIONE B-B
SCALA 1:50

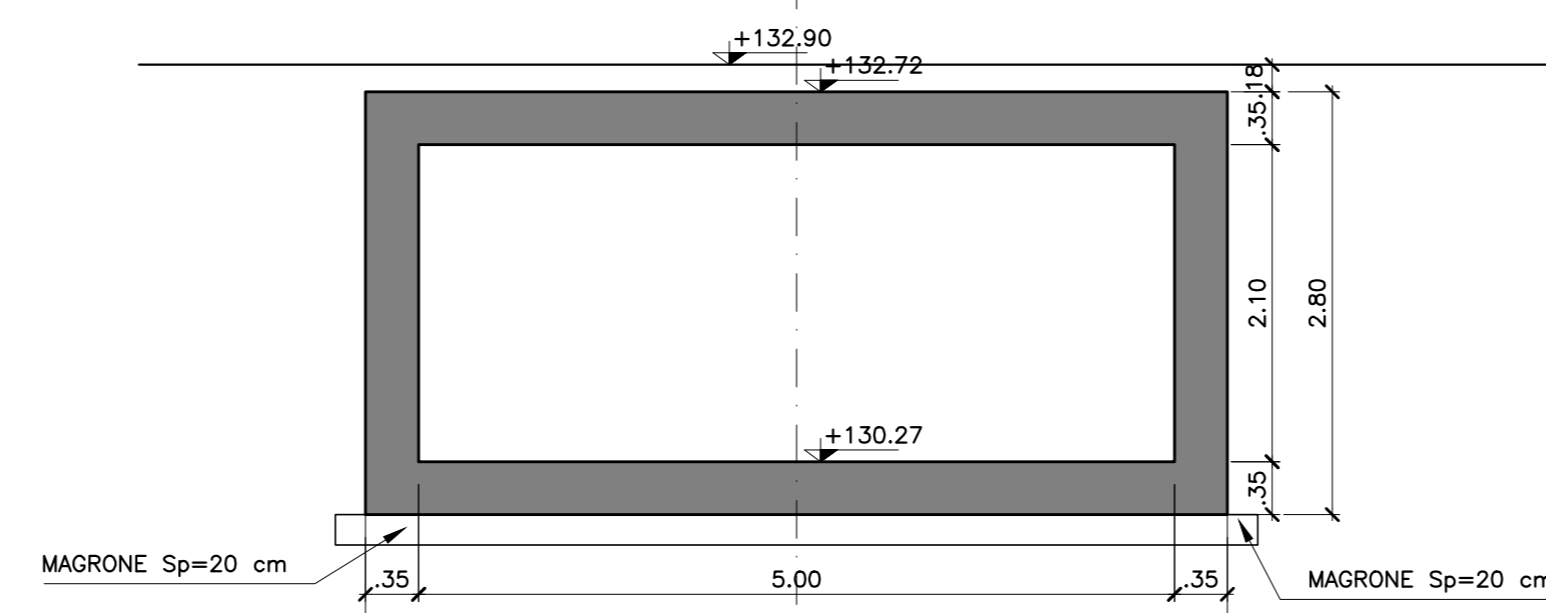



SEZIONE C-C
SCALA 1:50

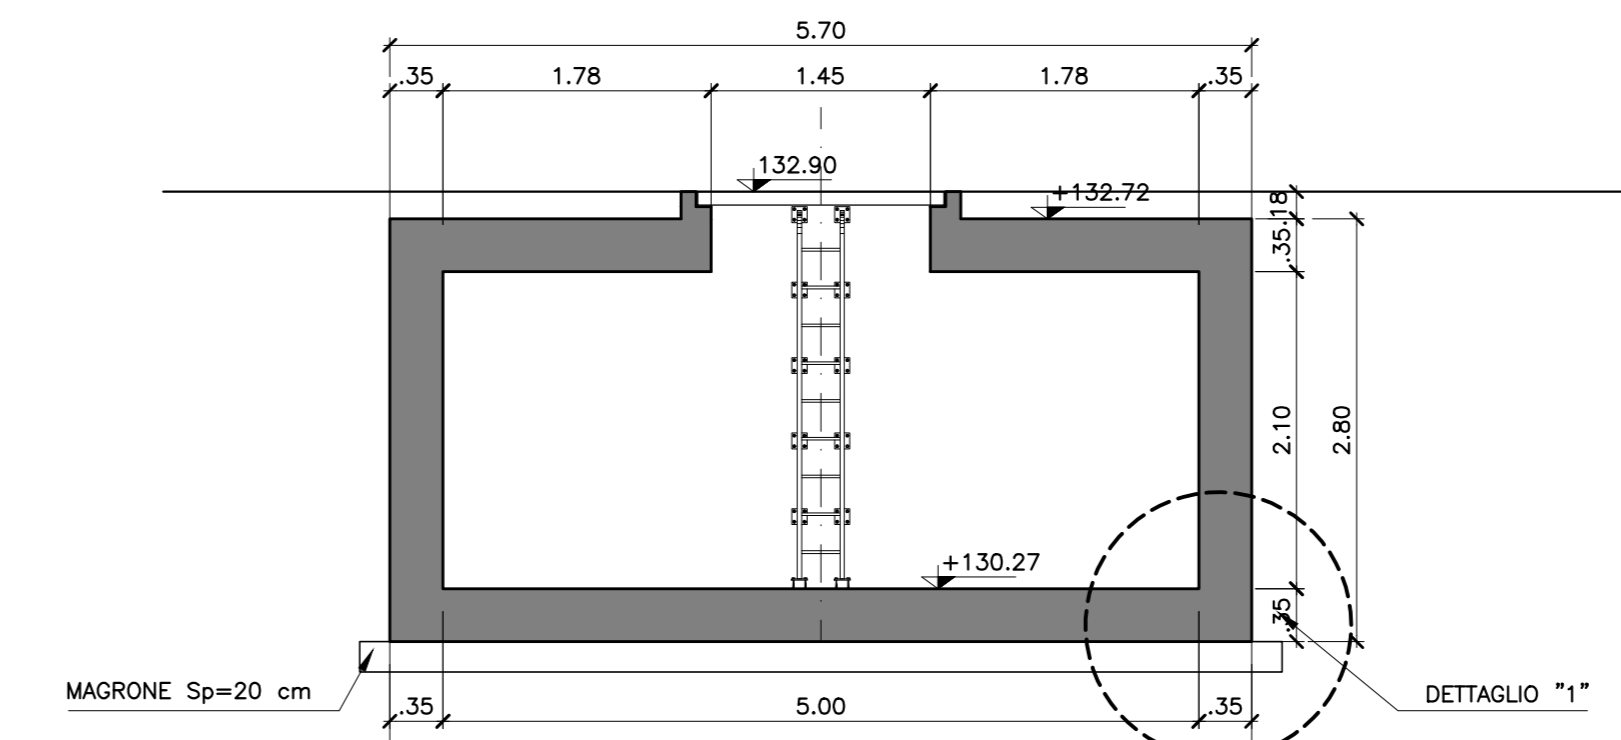

PIANTA VASCA
SCALA 1:50

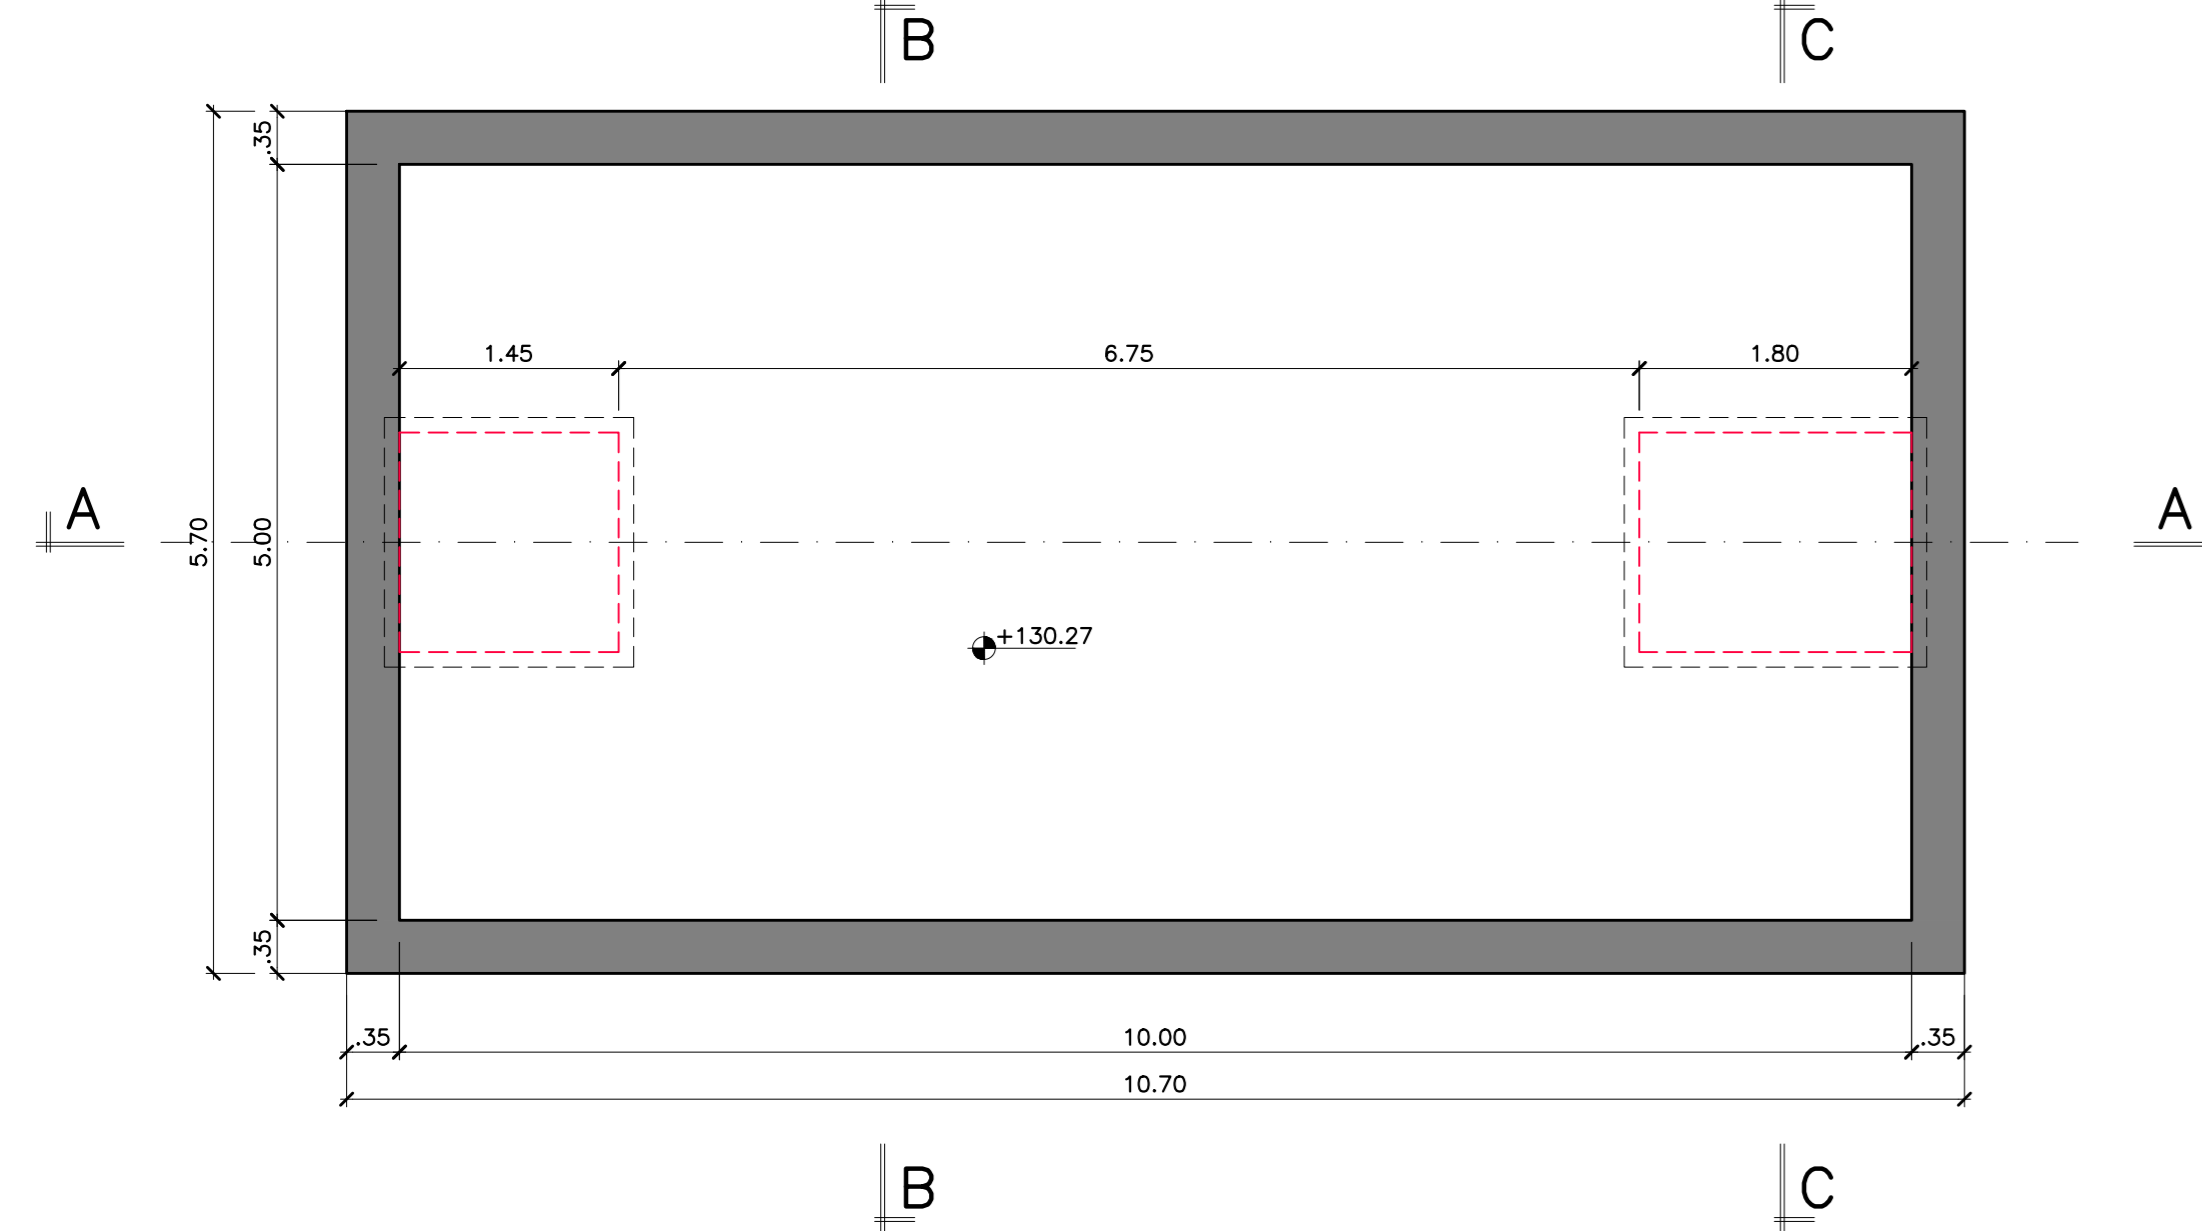


PIANTA PIANO STRADA
SCALA 1:50

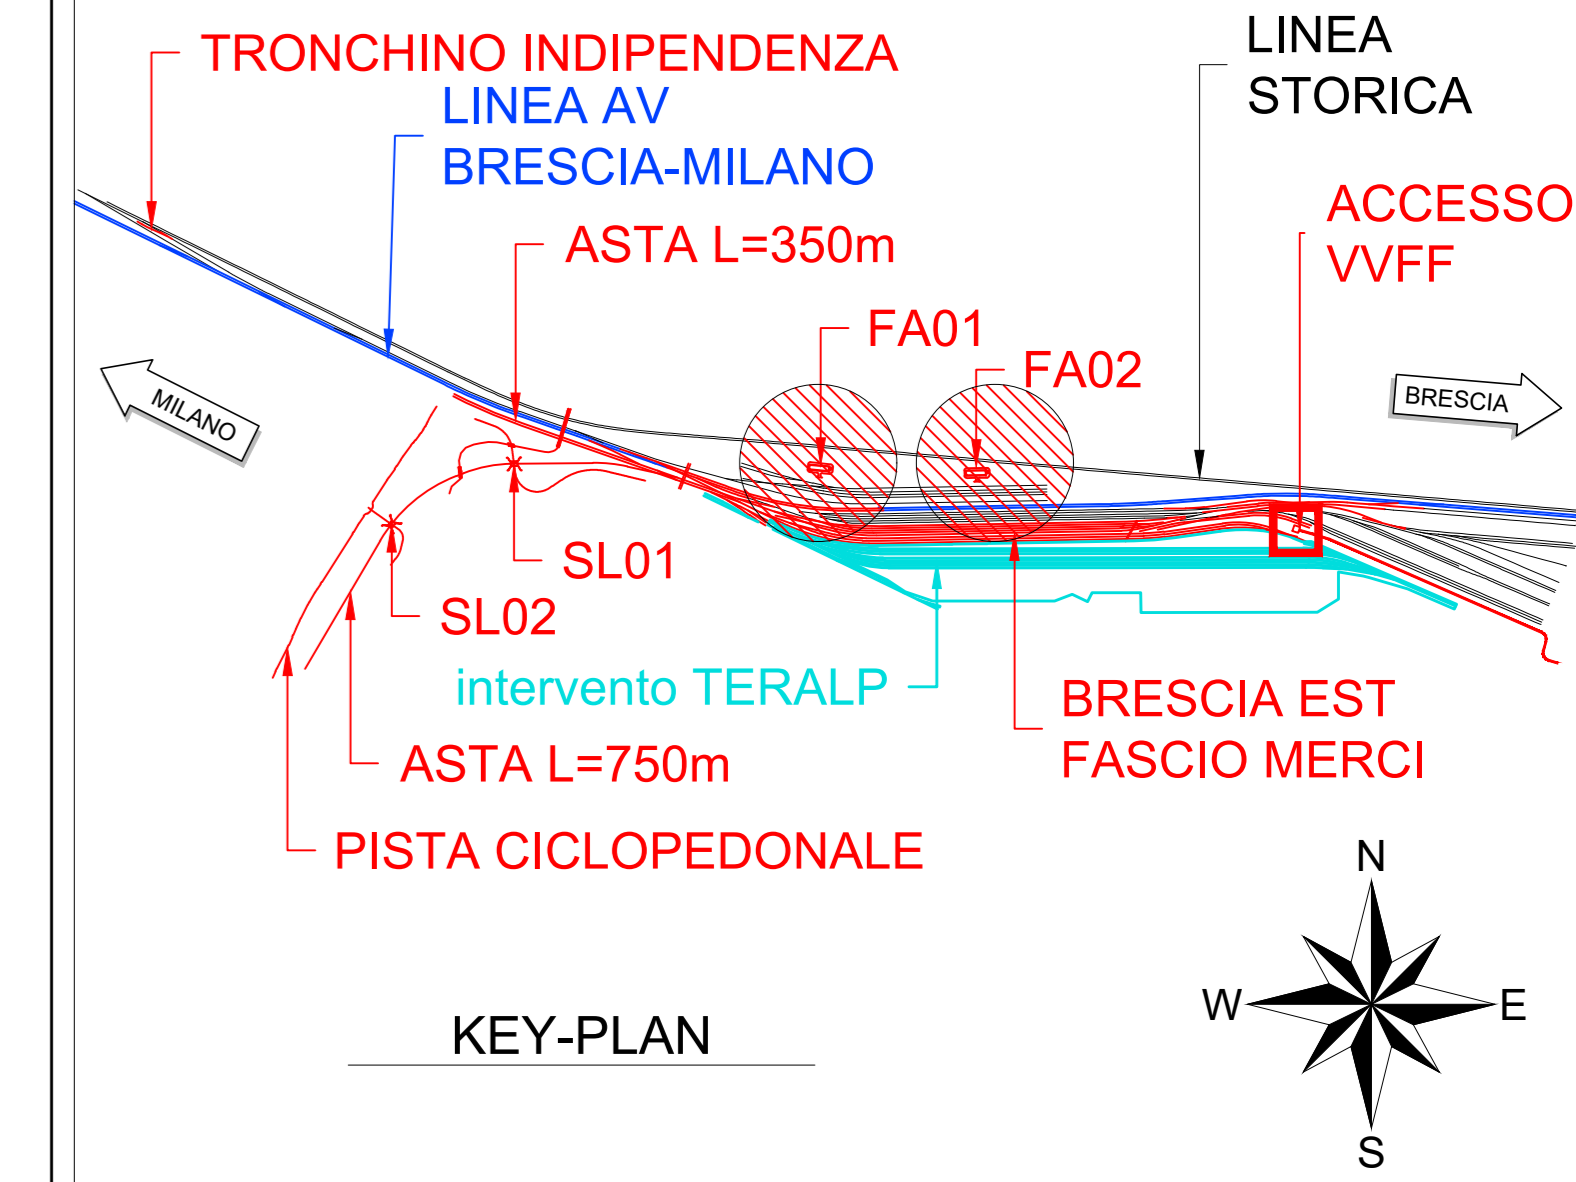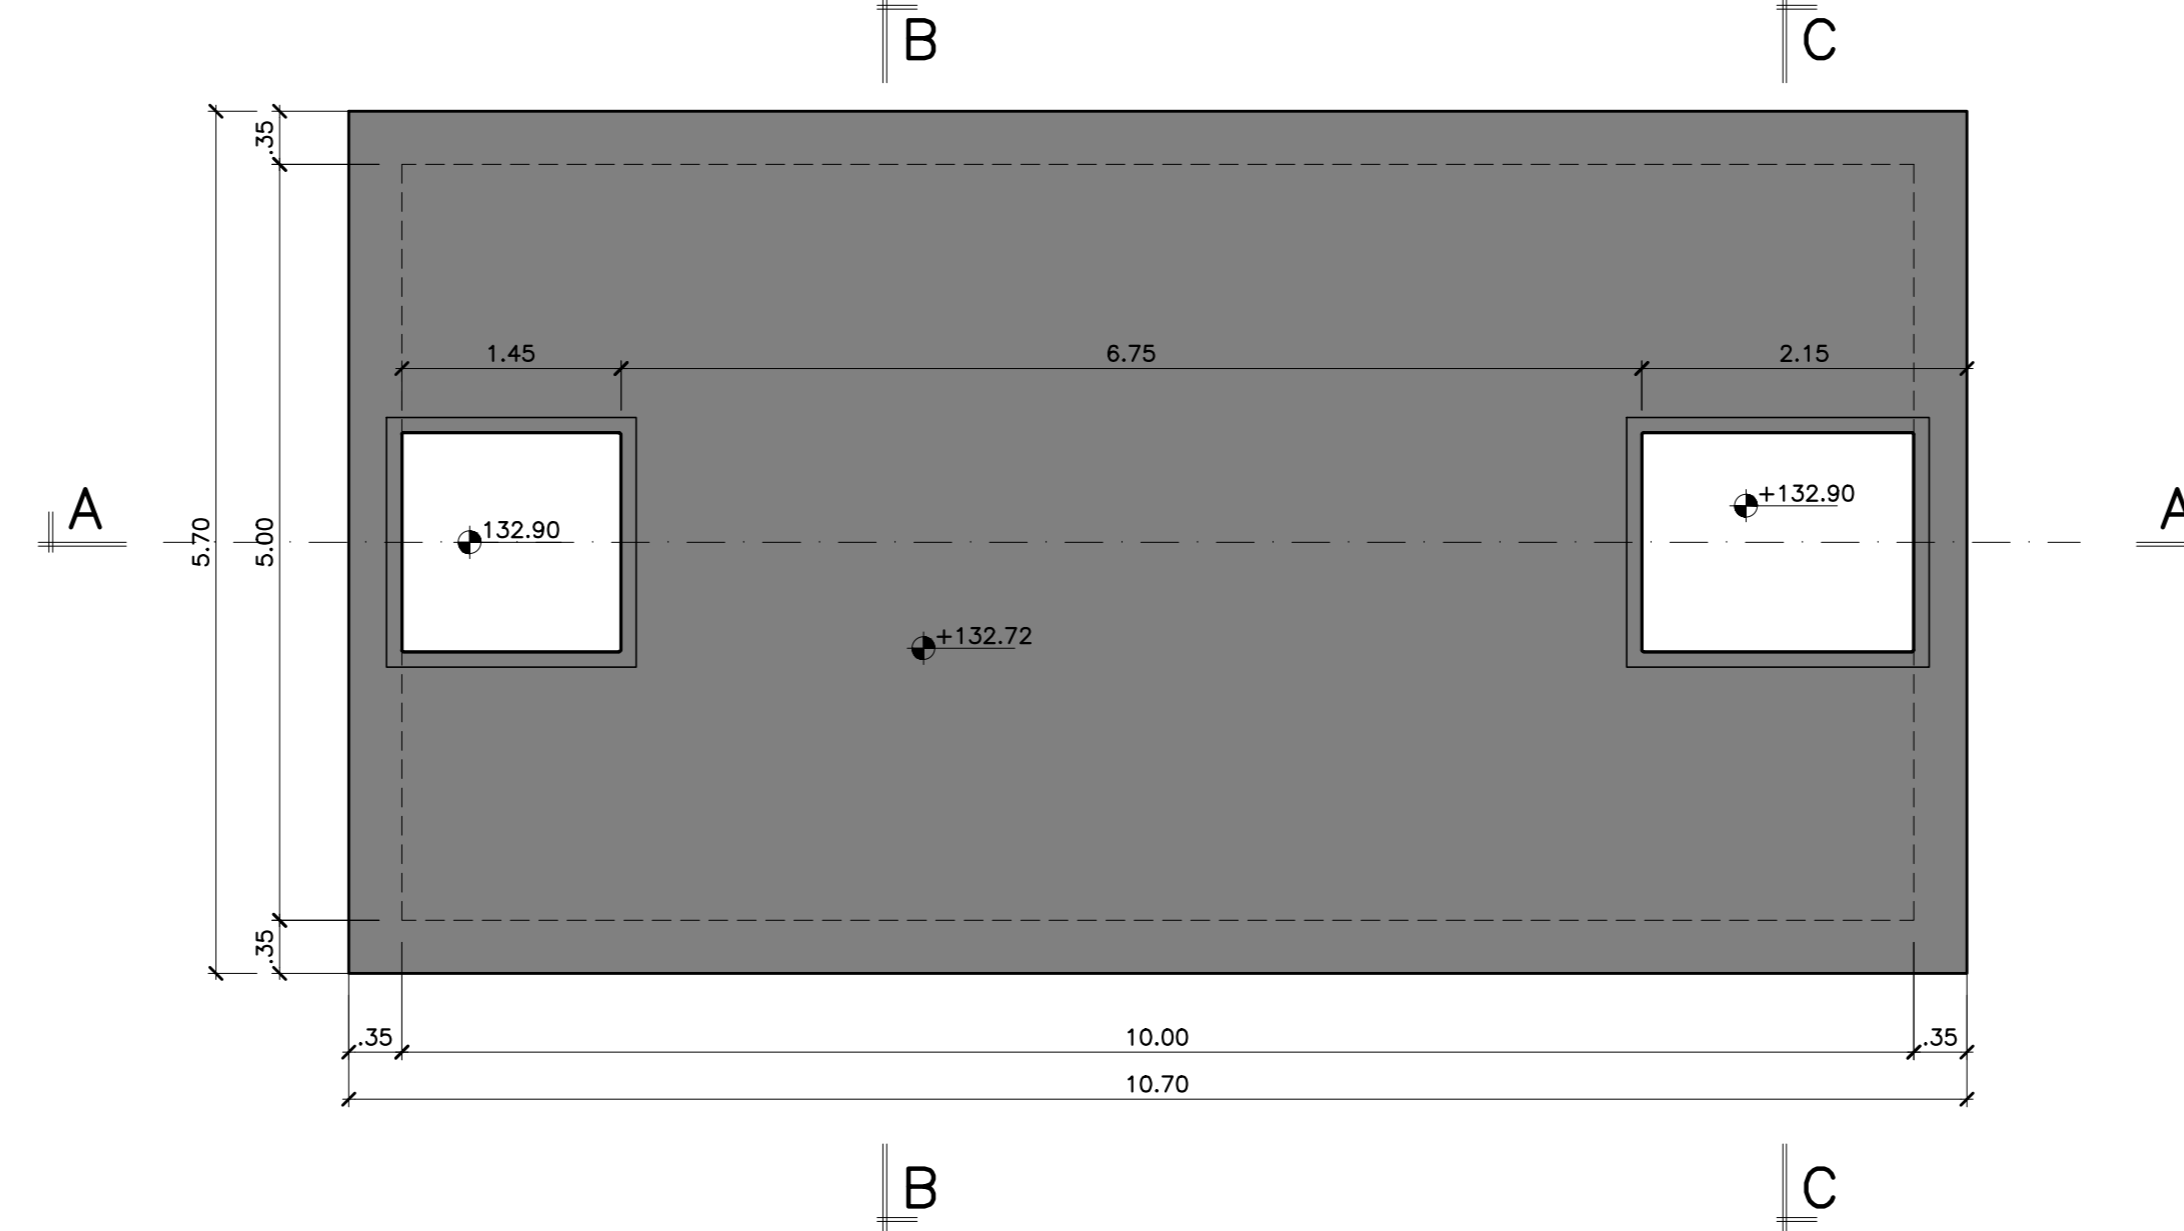

DETTAGLIO IMPERMEABILIZZAZIONE

scala 1:10

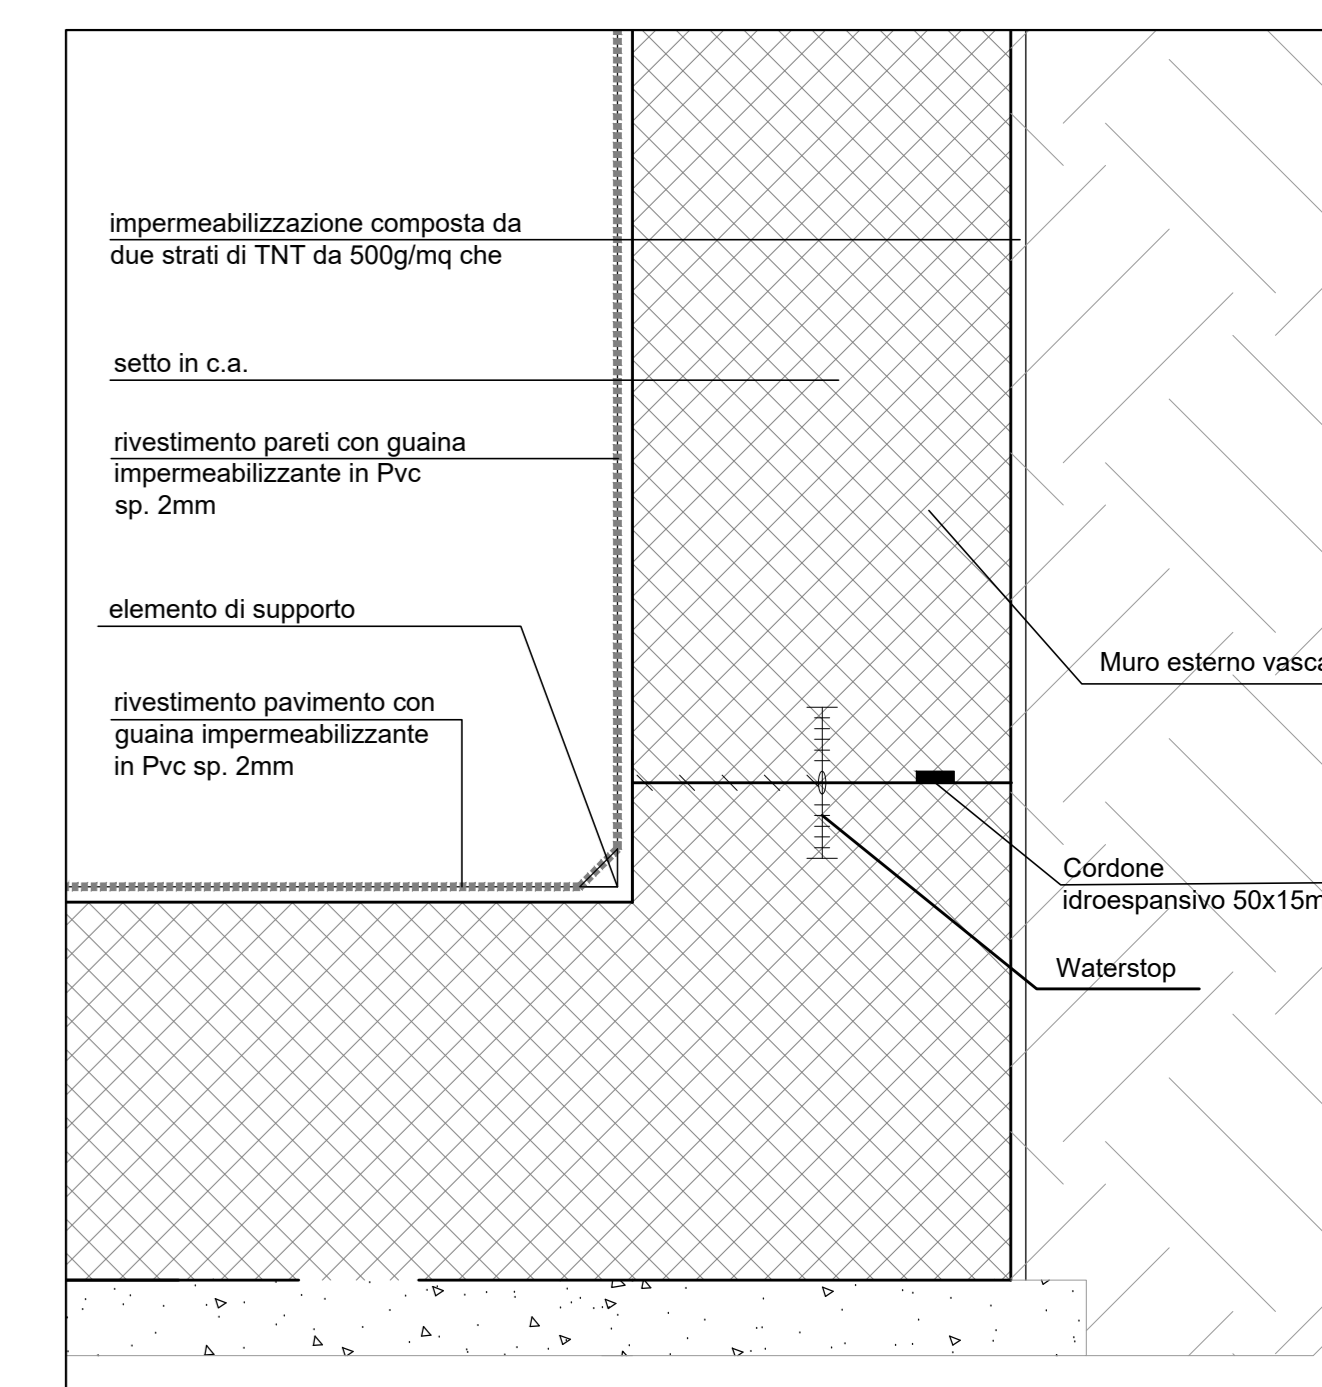


INCIDENZA ACCIAIO


ARMATURA VASCA DI LAMINAZIONE 100kg/m²

VASCA DI LAMINAZIONE FA02


SEZIONE A-A
SCALA 1:50

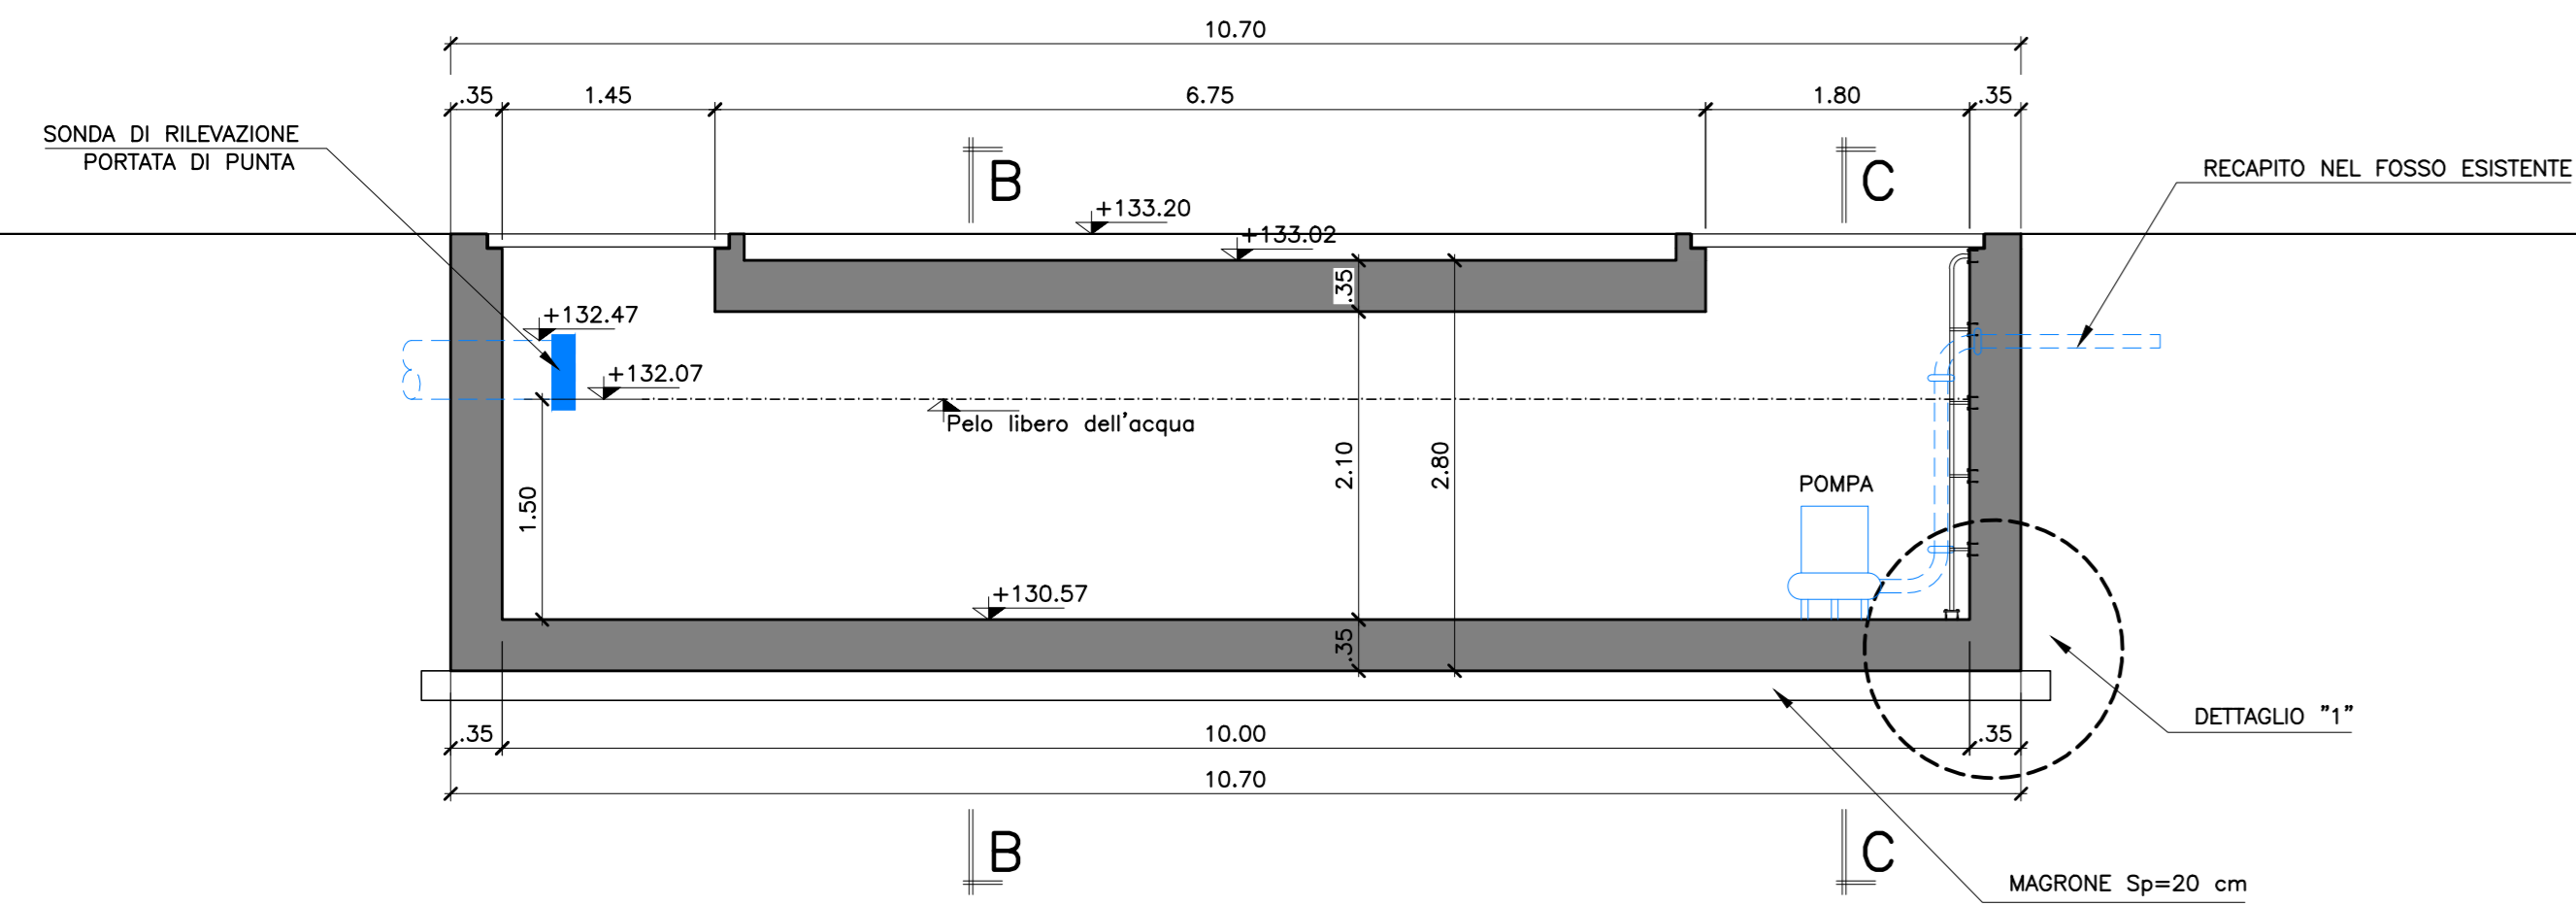


SEZIONE B-B
SCALA 1:50

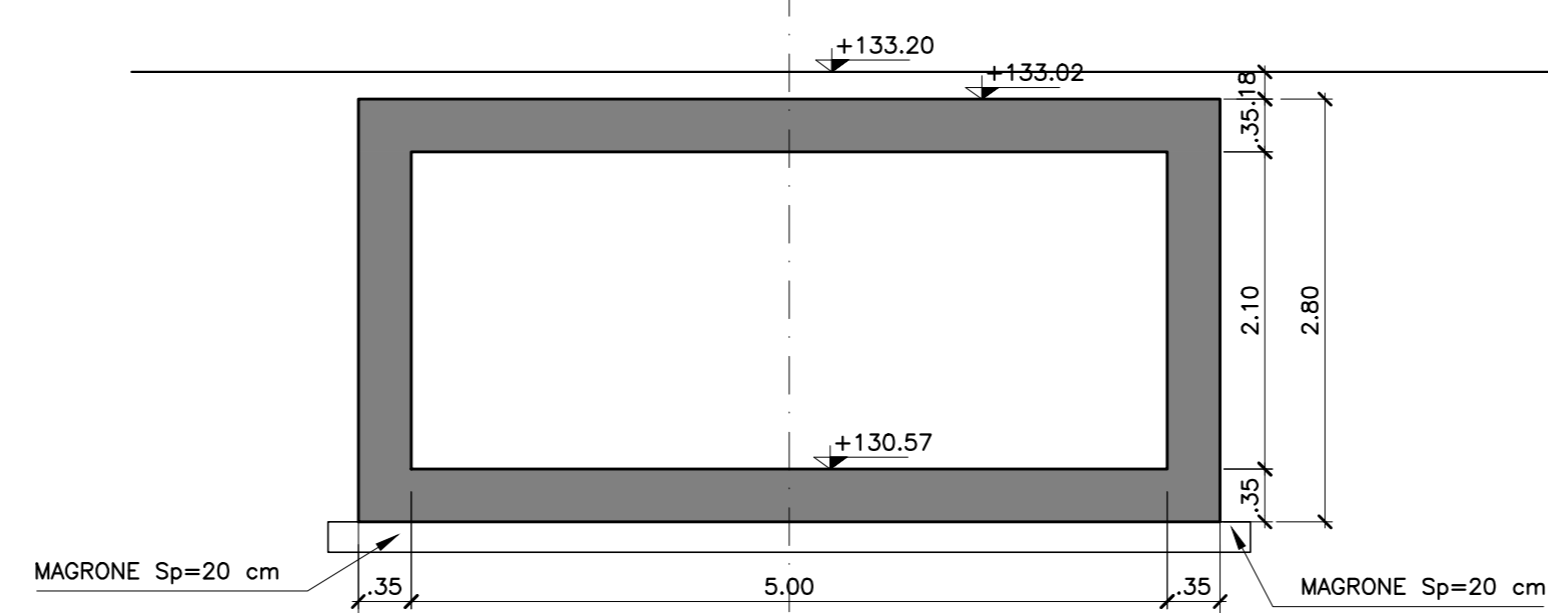


SEZIONE C-C
SCALA 1:50

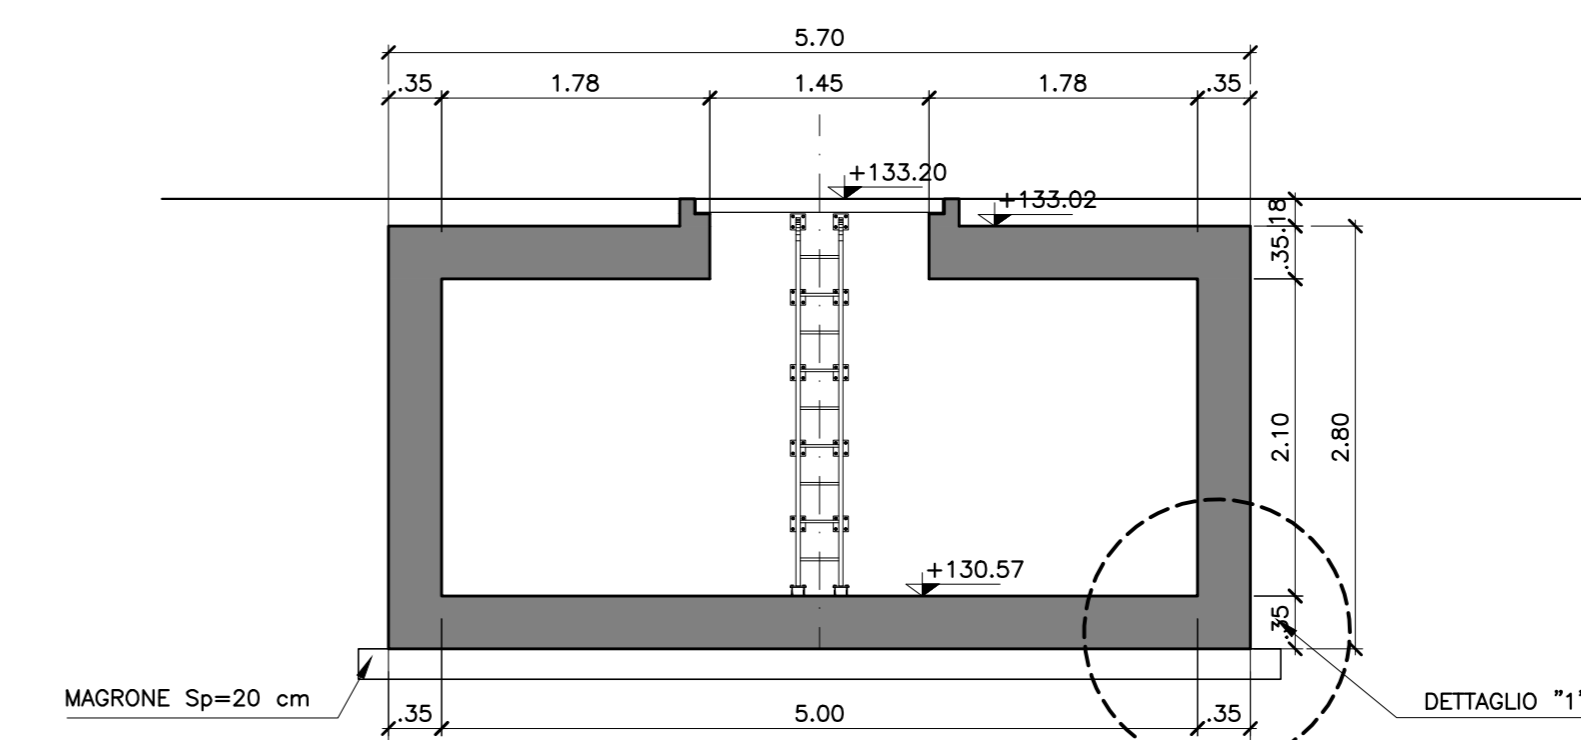

PIANTA VASCA
SCALA 1:50

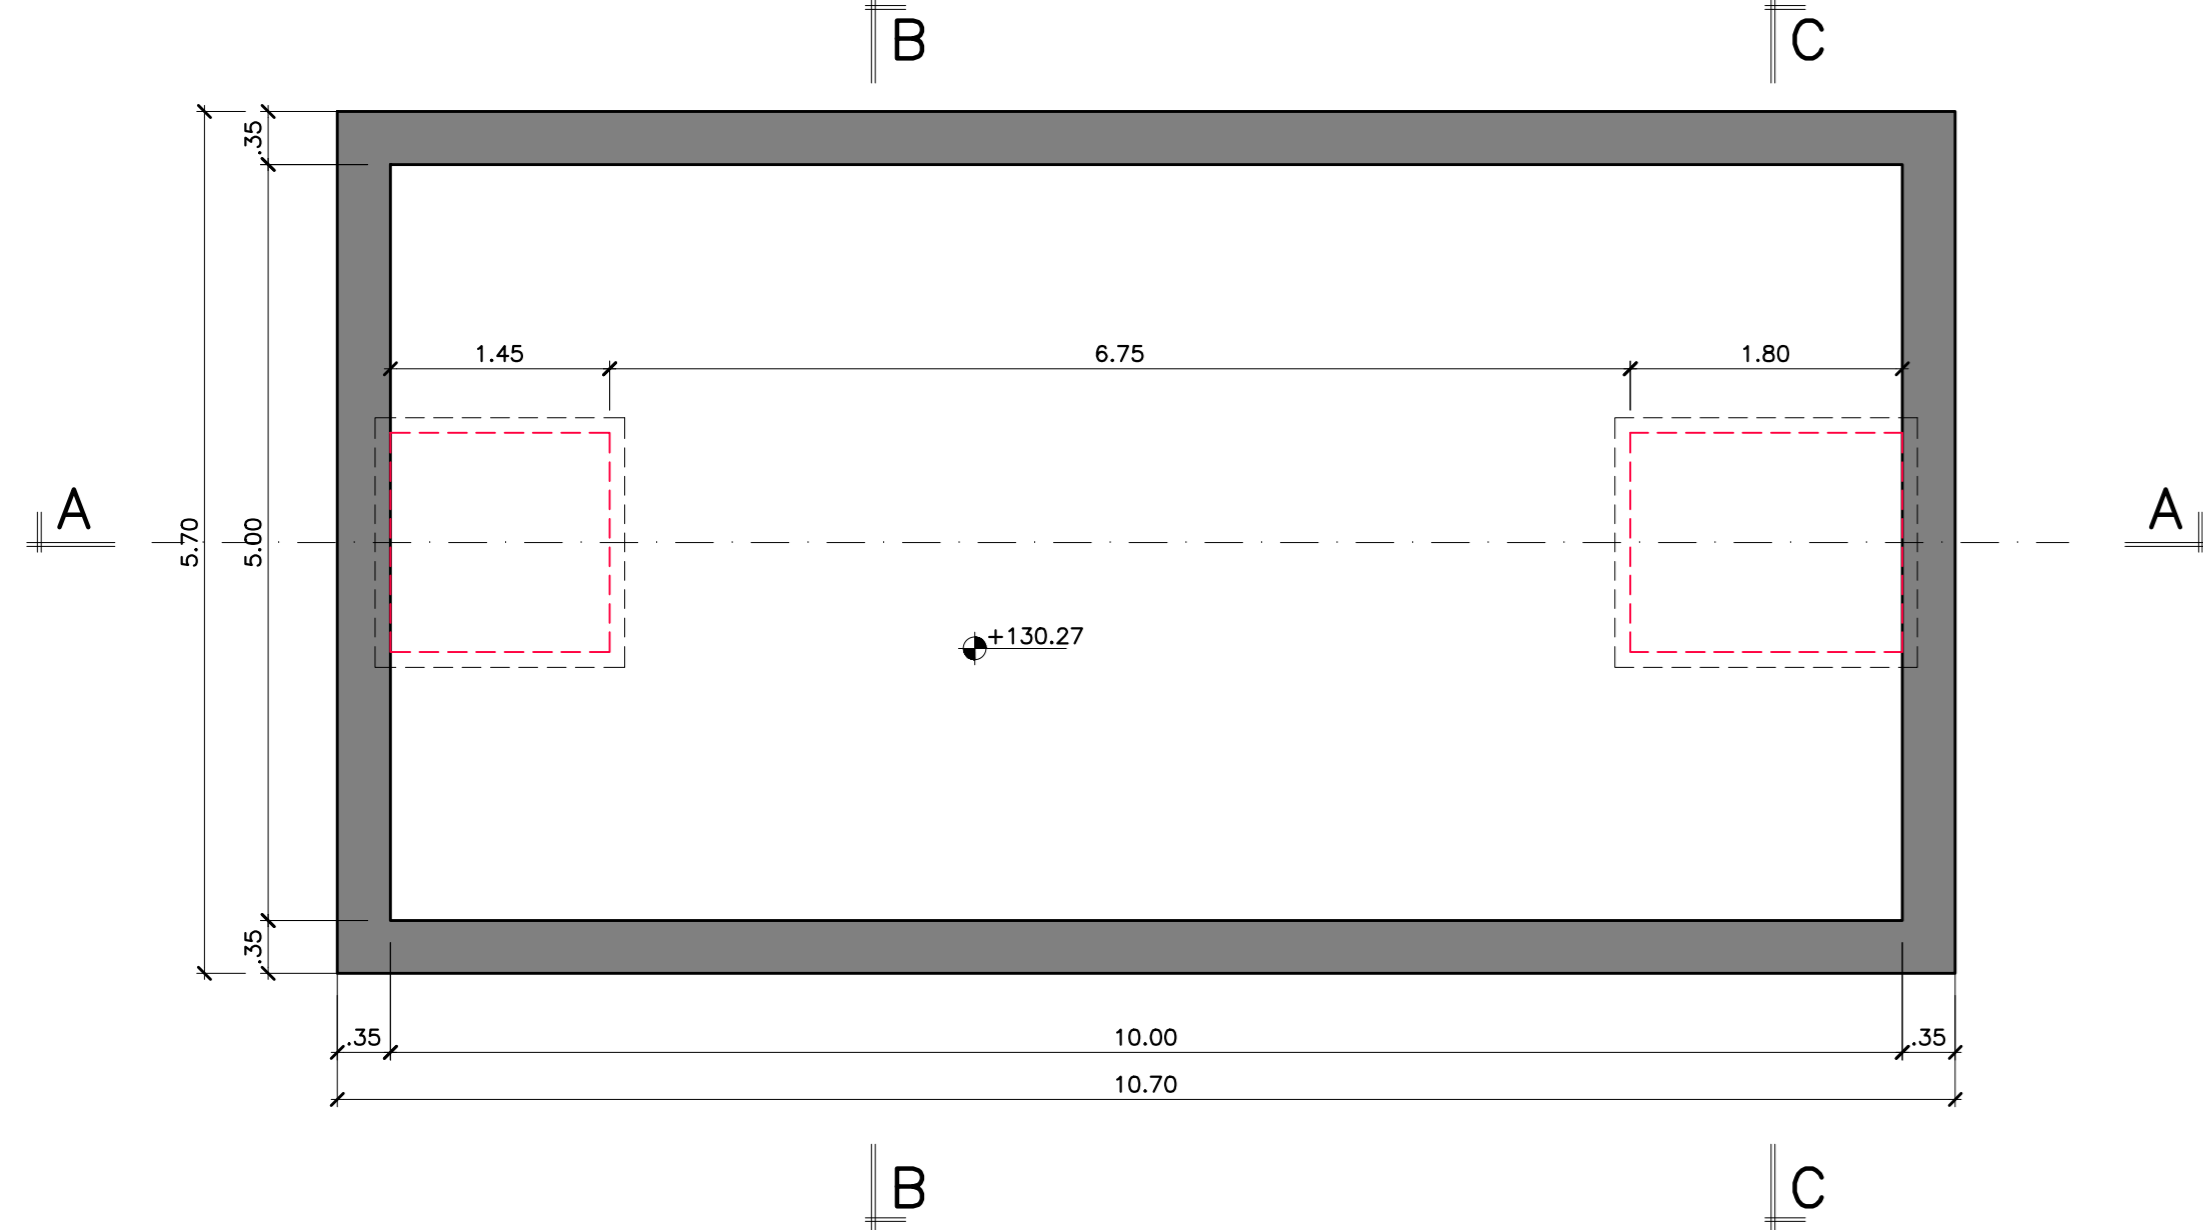

PIANTA PIANO STRADA
SCALA 1:50

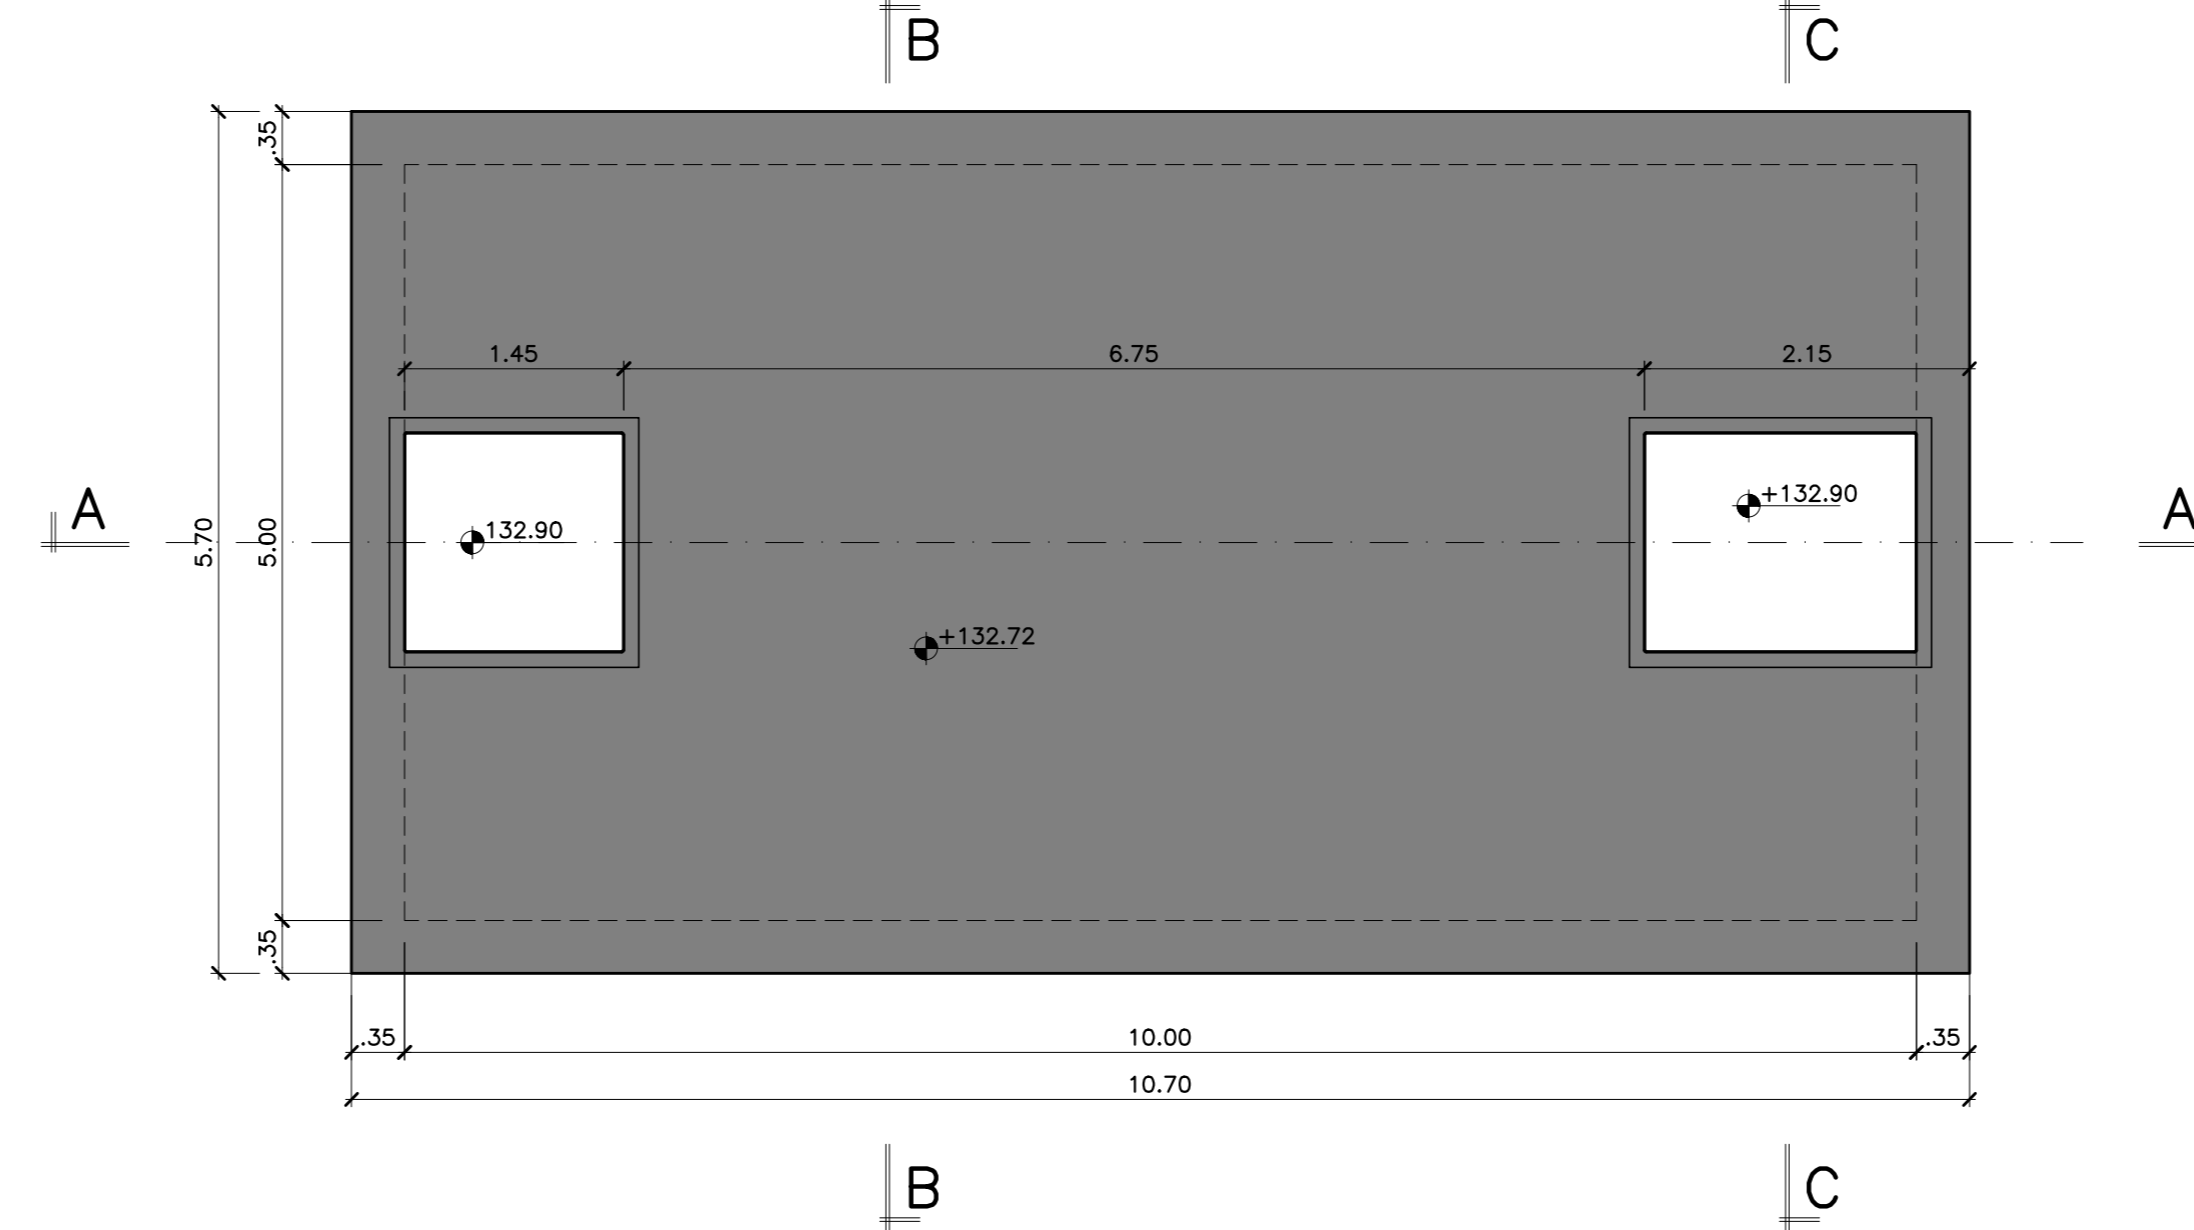

COMMITTENTE: **RFI** RETE FERROVIARIA ITALIANA GRUPPO FERROVIE DELLO STATO ITALIANE

PROGETTAZIONE: **ITALFER** GRUPPO FERROVIE DELLO STATO ITALIANE
CUP J84C19000370009

U.O. PROGETTAZIONE INTEGRATA NORD
PROGETTO DEFINITIVO
TRATA A.V./A.C. MILANO-VERONA
NODO DI BRESCIA
POTENZIAMENTO INFRASTRUTTURALE DELLO SCALO DI BRESCIA
VASCA DI LAMINAZIONE FABBRICATI
Carpenterie Vasche di laminazione fabbricati (FA01 - FA02)

SCALA: 1:VARIE

COMMESSA LOTTO FASE ENTE TIPO DOC. OPERA/DISCIPLINA Progr. REV.

IN1M 11 D 26 B2 100000 002 A

Rev.	Descrizione	Redatto	Data	Verificato	Data	Approvato	Data	Autorizzato Data
A	EMISSIONE ESECUTIVA		Genno 2022	S. Carli	Genno 2022	L. Bichi	Genno 2022	A. Parigi Genno 2022

