

VERIFICA SUPERFICI

PROGETTO GENERALE IN P.R.G.

LEGENDA:

SUPERFICIE TERRITORIALE PERIMETRATA DAL P.R.G.

	TERMINAL FERROVIARIO-CONTAINERS	mq	89.900
	AREA FERRO - GOMMA	mq	93.560
	AREA GOMMA - GOMMA E DEPOSITI ALL'APERTO	mq	95.700
	AREA SERVIZI DIREZIONALI E PRODUTTIVI	mq	9.530
	AREA A VERDE	mq	49.030
	AREA DI RISPETTO A VERDE	mq	269.650
	AREA DOGANALE	mq	21.800
	IMPIANTI DEPURAZIONE E TRATTAMENTO ACQUE	mq	2.110
	AREA SERVIZI AGLI AUTOTRASPORTATORI E PARCHEGGI	mq	15.180
	AREE STRADALI	mq	60.590
	AREA OCCUPAZIONE BINARI	mq	77.604
	LAGHETTO ANTINCENDIO	mq	2.220
	AREA COLLETTORE DI SCARICO	mq	10.075
<b>TOTALE</b>		mq	<b>796.949</b>

SUPERFICIE COPERTA

	DEPOSITI FERRO - GOMMA	mq	25.900
	DEPOSITO DOGANALE	mq	1.700
	PALAZZINA SERVIZI DIREZIONALI E PRODUTTIVI	mq	1.800
	DEPOSITI GOMMA - GOMMA ( COLLETTAME )	mq	19.500
<b>TOTALE</b>		mq	<b>48.900</b>


PROGETTO DI AMPLIAMENTO

LEGENDA:

	TERMINAL FERROVIARIO-CONTAINERS	mq	108.900
	AREA FERRO - GOMMA	mq	229.017
	AREA GOMMA - GOMMA E DEPOSITI ALL'APERTO	mq	74.000
	AREA SERVIZI DIREZIONALI E PRODUTTIVI	mq	8.500
	AREA A VERDE	mq	43.699
	AREA DI RISPETTO A VERDE	mq	336.893
	AREA PER ATTREZZATURE RELIGIOSE	mq	6.100
	IMPIANTI DEPURAZIONE E TRATTAMENTO ACQUE	mq	5.000
	AREA SERVIZI AGLI AUTOTRASPORTATORI E PARCHEGGI	mq	32.500
	AREE STRADALI	mq	61.900
	AREA OCCUPAZIONE BINARI	mq	91.958
	LAGHETTO ANTINCENDIO	mq	2.220
	AREA COLLETTORE DI SCARICO	mq	10.075
<b>TOTALE</b>		mq	<b>1.010.762</b>

SUPERFICIE COPERTA

	DEPOSITI FERRO - GOMMA	mq	80.000
	PALAZZINA SERVIZI DIREZIONALI E PRODUTTIVI	mq	1.800
	DEPOSITI GOMMA - GOMMA ( COLLETTAME )	mq	20.000
<b>TOTALE</b>		mq	<b>101.800</b>

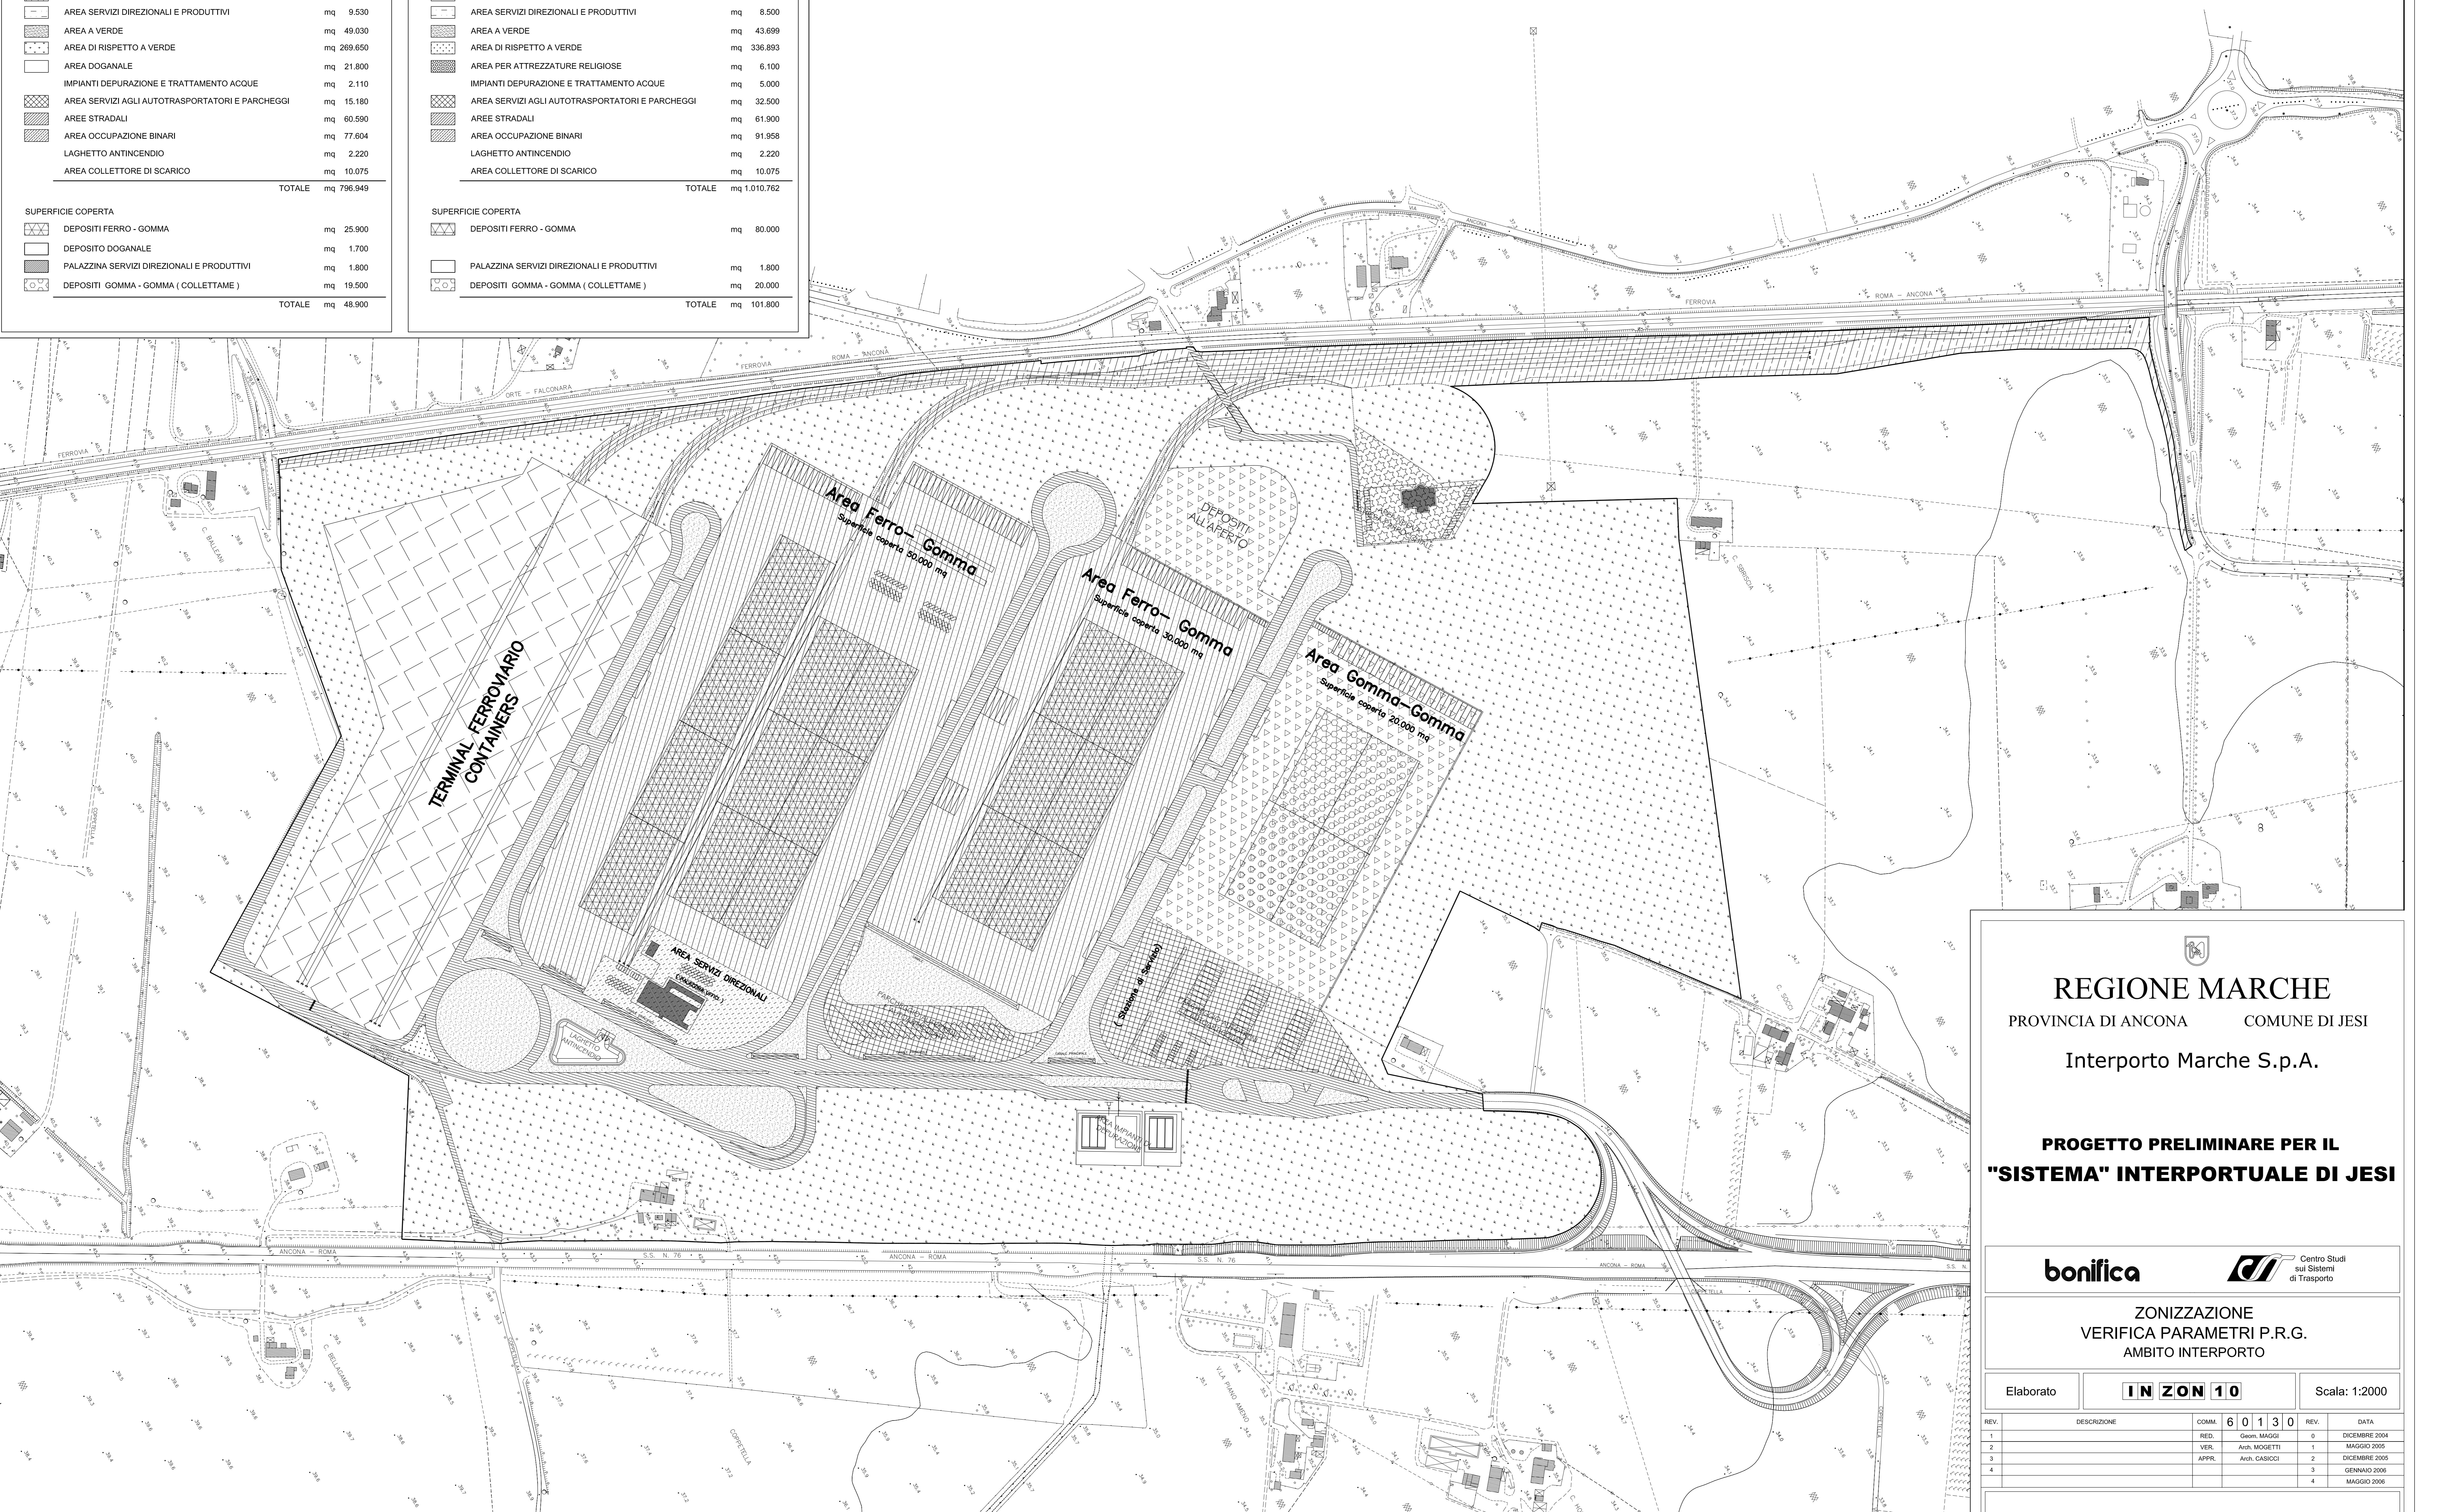

**REGIONE MARCHE**  
 PROVINCIA DI ANCONA      COMUNE DI JESI  
**Interporto Marche S.p.A.**

**PROGETTO PRELIMINARE PER IL**  
**"SISTEMA" INTERPORTUALE DI JESI**

**bonifica**

ZONIZZAZIONE  
 VERIFICA PARAMETRI P.R.G.  
 AMBITO INTERPORTO

Elaborato **IN ZON 10**      Scala: 1:2000

REV.	DESCRIZIONE	COMM.	6 0 1 3 0	REV.	DATA
1	RED.	Geom. MAGGI	0	0	DICEMBRE 2004
2	VER.	Arch. MOGETTI	1	1	MAGGIO 2005
3	APPR.	Arch. CASICI	2	2	DICEMBRE 2005
4			3	3	GENNAIO 2006
			4	4	MAGGIO 2006