


- Beni di interesse artistico e storico (L.01/06/1939 n°1089)**
- area di interesse paleontologico di "Vrica" e "Stuni" (D.M. 13/10/1989)
  - edifici di interesse storico-artistico
  - area di notevole interesse archeologico (D.M.12/12/1992; D.M.7/10/1981)
  - area di rispetto dei beni di notevole interesse archeologico soggetta a prescrizioni.
- Altri beni di interesse artistico e storico**
- edifici di interesse storico artistico
  - parco archeologico di Capo Colonna
- Beni ambientali (L.29/06/1939 n°1497)**
- zona litoranea jonica di notevole interesse pubblico (D.M.27/07/1968) (D.M.05/05/1965)
- Riserve naturali**
- riserva naturale marina denominata "Capo Rizzuto"
  - oasi di protezione della selvaggina nella zona "foce del Neto"
- (D.P.G.R.15/09/1976, n°2022)
- Zone di interesse ambientale (L.08/08/1985 n°431)**
- territorio costiero
  - fascia di rispetto dei fiumi
  - boschi da tutelare
- Vincoli tecnologici**
- linea ENEL 150Kv
  - linea ENEL 60Kv
  - C.P. 150/20 Kv
- Zone di rispetto**
- zona di rispetto del demanio marittimo
  - fiumi
  - strade di grande comunicazione
  - strade d'interesse locale
  - linea ferroviaria e fascia di ambientazione della ferrovia
  - zona di rispetto dei cimiteri
  - fascia di ambientazione delle grandi infrastrutture viarie
- SIC e ZPS (Nota n° 12145 del Min. dell'Amb. del 24/7/00)**
- 1 foce del Neto
  - 2 mare di Gabella
  - 3 colline di Vrica Stuni
  - 4 costa Capo Colonna
- Ambiti edificati**
- centro storico
  - tessuto consolidato e da consolidare
  - aree di trasformazione
  - progetti di spazio pubblico
  - riferimenti alla scheda specifica
- Programmazioni e pianificazioni in atto**
- contratto di quartiere "Fondo Gesù"
  - Perimetro del Nucleo di industrializzazione di Crotona
  - area di sviluppo turistico
  - area di sviluppo residenziale turistico
  - progetti in corso

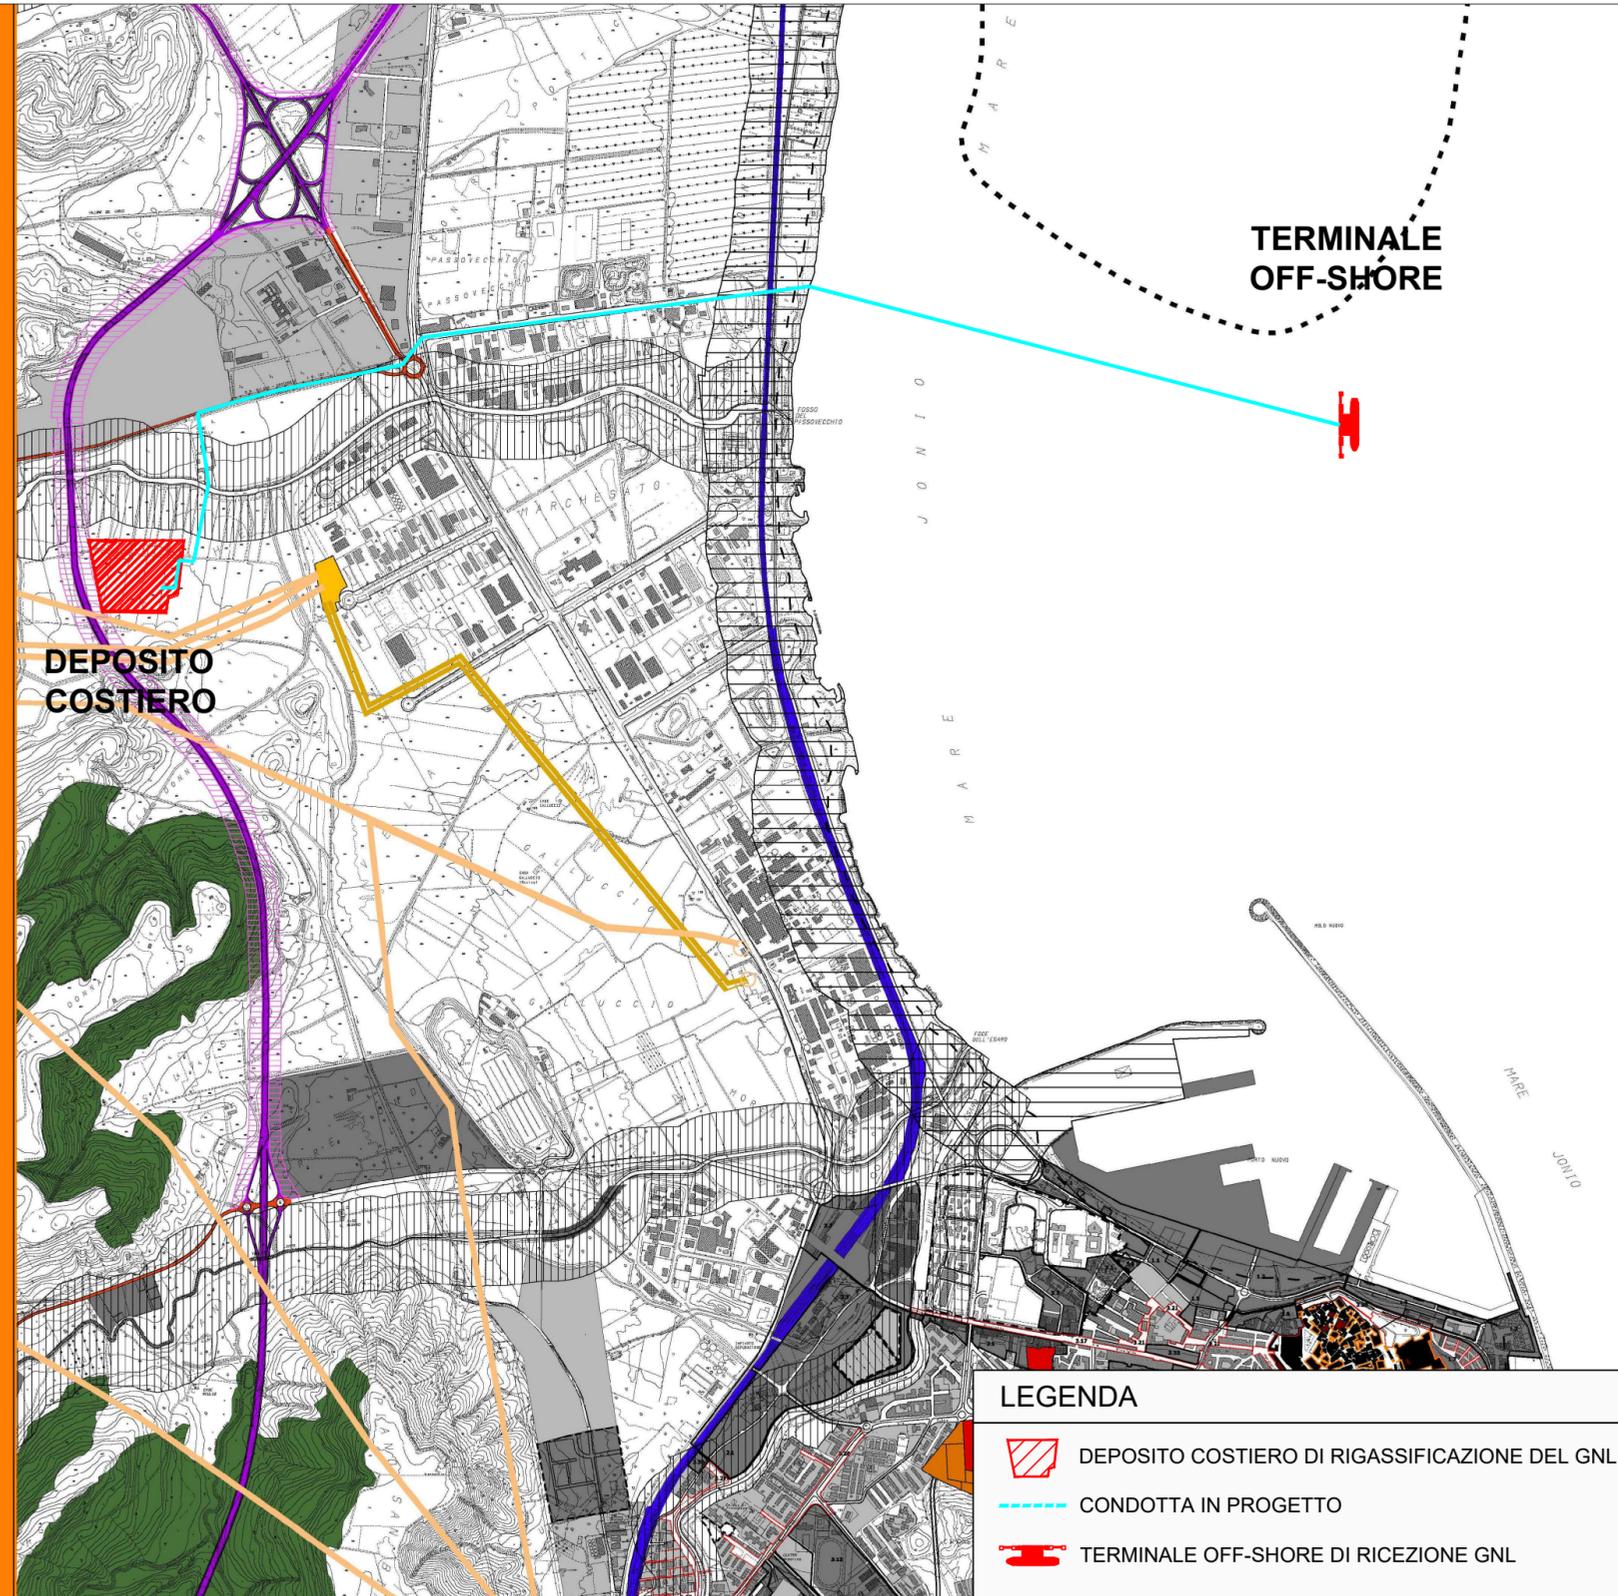

- LEGENDA**
- DEPOSITO COSTIERO DI RIGASSIFICAZIONE DEL GNL
  - CONDOTTA IN PROGETTO
  - TERMINALE OFF-SHORE DI RICEZIONE GNL

Proponente

**IONIO FUEL**  
LIQUID NATURAL GAS

IONIO FUEL S.R.L.  
Riviera di Chiaia n°276  
80121 Napoli (NA)

**PROTOPOWER**


**DEPOSITO COSTIERO DI RIGASSIFICAZIONE PER IL GNL  
(Gas Naturale Liquefatto) nel Comune di Crotona area  
industriale CO.R.A.P.  
"Ionio Fuel - Crotona LNG"**

Società di ingegneria incaricata per la progettazione

**LASTPROJECT**

LAST PROJECT S.R.L.  
Sede legale ed uffici:  
80121 Napoli (NA) - Riviera di Chiaia n°276  
Tel +39 081 0607954 - Fax +39 081 19361324  
P.IVA:07557711210

DEPOSITO COSTIERO DI RIGASSIFICAZIONE DI GNL DA 20.000 MC  
NEL COMUNE DI CROTONE IN ZONA INDUSTRIALE CO.R.A.P.  
PROVINCIA DI CROTONE

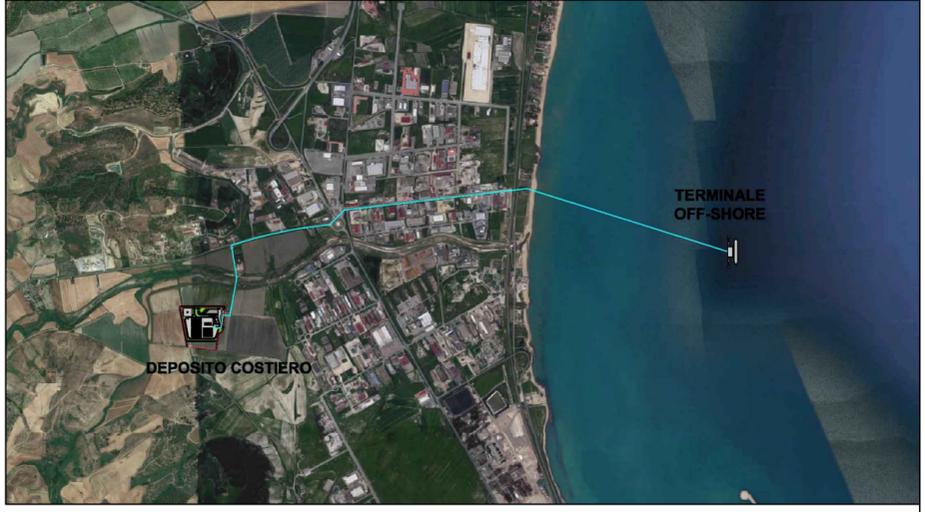

SAIPEM People, Skills, Equipment. Saipem S.p.A.	festa Festa S.p.A.	MOLINO • FACCHINELLI • ZERBINI & PARTNERS CORPORATE FINANCE Molino Facchinelli Zerbinì & Partners S.r.l.	ICARO ICARO S.r.l.
<b>Gruppo di lavoro Last Project S.r.l.</b>		<b>Consulenze specialistiche</b>	
<b>Studio di impatto ambientale</b> Arch. Maddalena Proto <b>Opere antincendio</b> Arch. Luigi Vartuli <b>Opere strutturali</b> Ing. Alfredo Stompanato <b>Sicurezza Cantieri</b> Arch. Rosa Vartuli <b>Opere civili</b> Arch. Maddalena Proto Arch. Luigi Vartuli <b>Ingegneria Gestionale</b> Ing. Valentina Vartuli		<b>Studio di fattibilità</b> Dott. Luca Lamagna <b>Geologia e geotecnica</b> Geol. Alessandro Amato <b>Opere Idrauliche</b> Ing. Giovanni Bruno <b>Opere marittime</b> Ing. Roberto de Rosa <b>Studio di impatto acustico, Valutazione delle emissioni in atmosfera</b> Ing. Carmine Iandolo <b>Rapporto preliminare di sicurezza</b> ICARO S.r.l.	

**PIANO REGOLATORE GENERALE - VINCOLI E TUTELE (Tav. P3 fig.4)**  
02 - INQUADRAMENTO CARTOGRAFICO E RILIEVI

NOME FILE P_02_IN_03_PRG_R01		Progetto Definitivo		SCALA 1 : 20.000	
CODICE ELAB. P 02 IN 03 PRG R01 REV. B					
REV.	DESCRIZIONE	DATA	REDATTO	VERIFICATO	APPROVATO
B	Aggiornamento del Progetto Definitivo a seguito delle osservazioni del C.T.R. di Catanzaro - IV <sup>a</sup> integrazione del 30/06/2020 di cui al prot. 5233/2020 COM-KR-Comando Provinciale VVF Crotona	Febbraio 2021			