



COMUNE DI CROTONE
PIANO REGOLATORE GENERALE

TAV. P4 **USI E MODALITA' DI INTERVENTO**
aggiornata con controdeduzioni alle osservazioni
scala 1:5000
Foglio 8

progettisti: arch. Sergio Dinale
Dinale Sergio - Rigonat Hugues Paola
architetti associati
arch. Sergio Dinale
arch. Paola Rigonat Hugues
arch. Emanuele Bianchin
collaboratori: dott. arch. Caterina Anselmetti
dott. arch. Andrea Tsalio
dott. arch. Daniela Casullo
dott. arch. Emanuele Lancioni
dott. arch. Enrico Rubazza
dott. arch. Sara Scattolin
consulente: dott. Franco Zarata

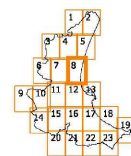

SISTEMA AMBIENTALE	RISERVE DI NATURALITA'
ELEMENTI DI DIFFUSIONE E DI CONTINUITA' BIOLOGICA	CAPISALI DEL VERDE URBANO
SISTEMA INSERIMENTO	CENTRO STORICO
CITTA' CONSOLIDATA E FRAZIONI	AREE PRODUTTIVE E TERZIARIE
AREE AGRICOLE PRODUTTIVE	AREE AGRICOLE PRODUTTIVE
SISTEMA DELLE ATTREZZATURE	ATTREZZATURE GENERALI DI INTERESSE PUBBLICO
SERVIZI DI QUARTIERE	ATTREZZATURE TURISTICHE
SISTEMA DELLE INFRASTRUTTURE	AREE DI TRASFORMAZIONE E PROGETTI DI SPAZIO PUBBLICO
PROGRAMMAZIONI E FINANZIAMENTI IN ATTO	

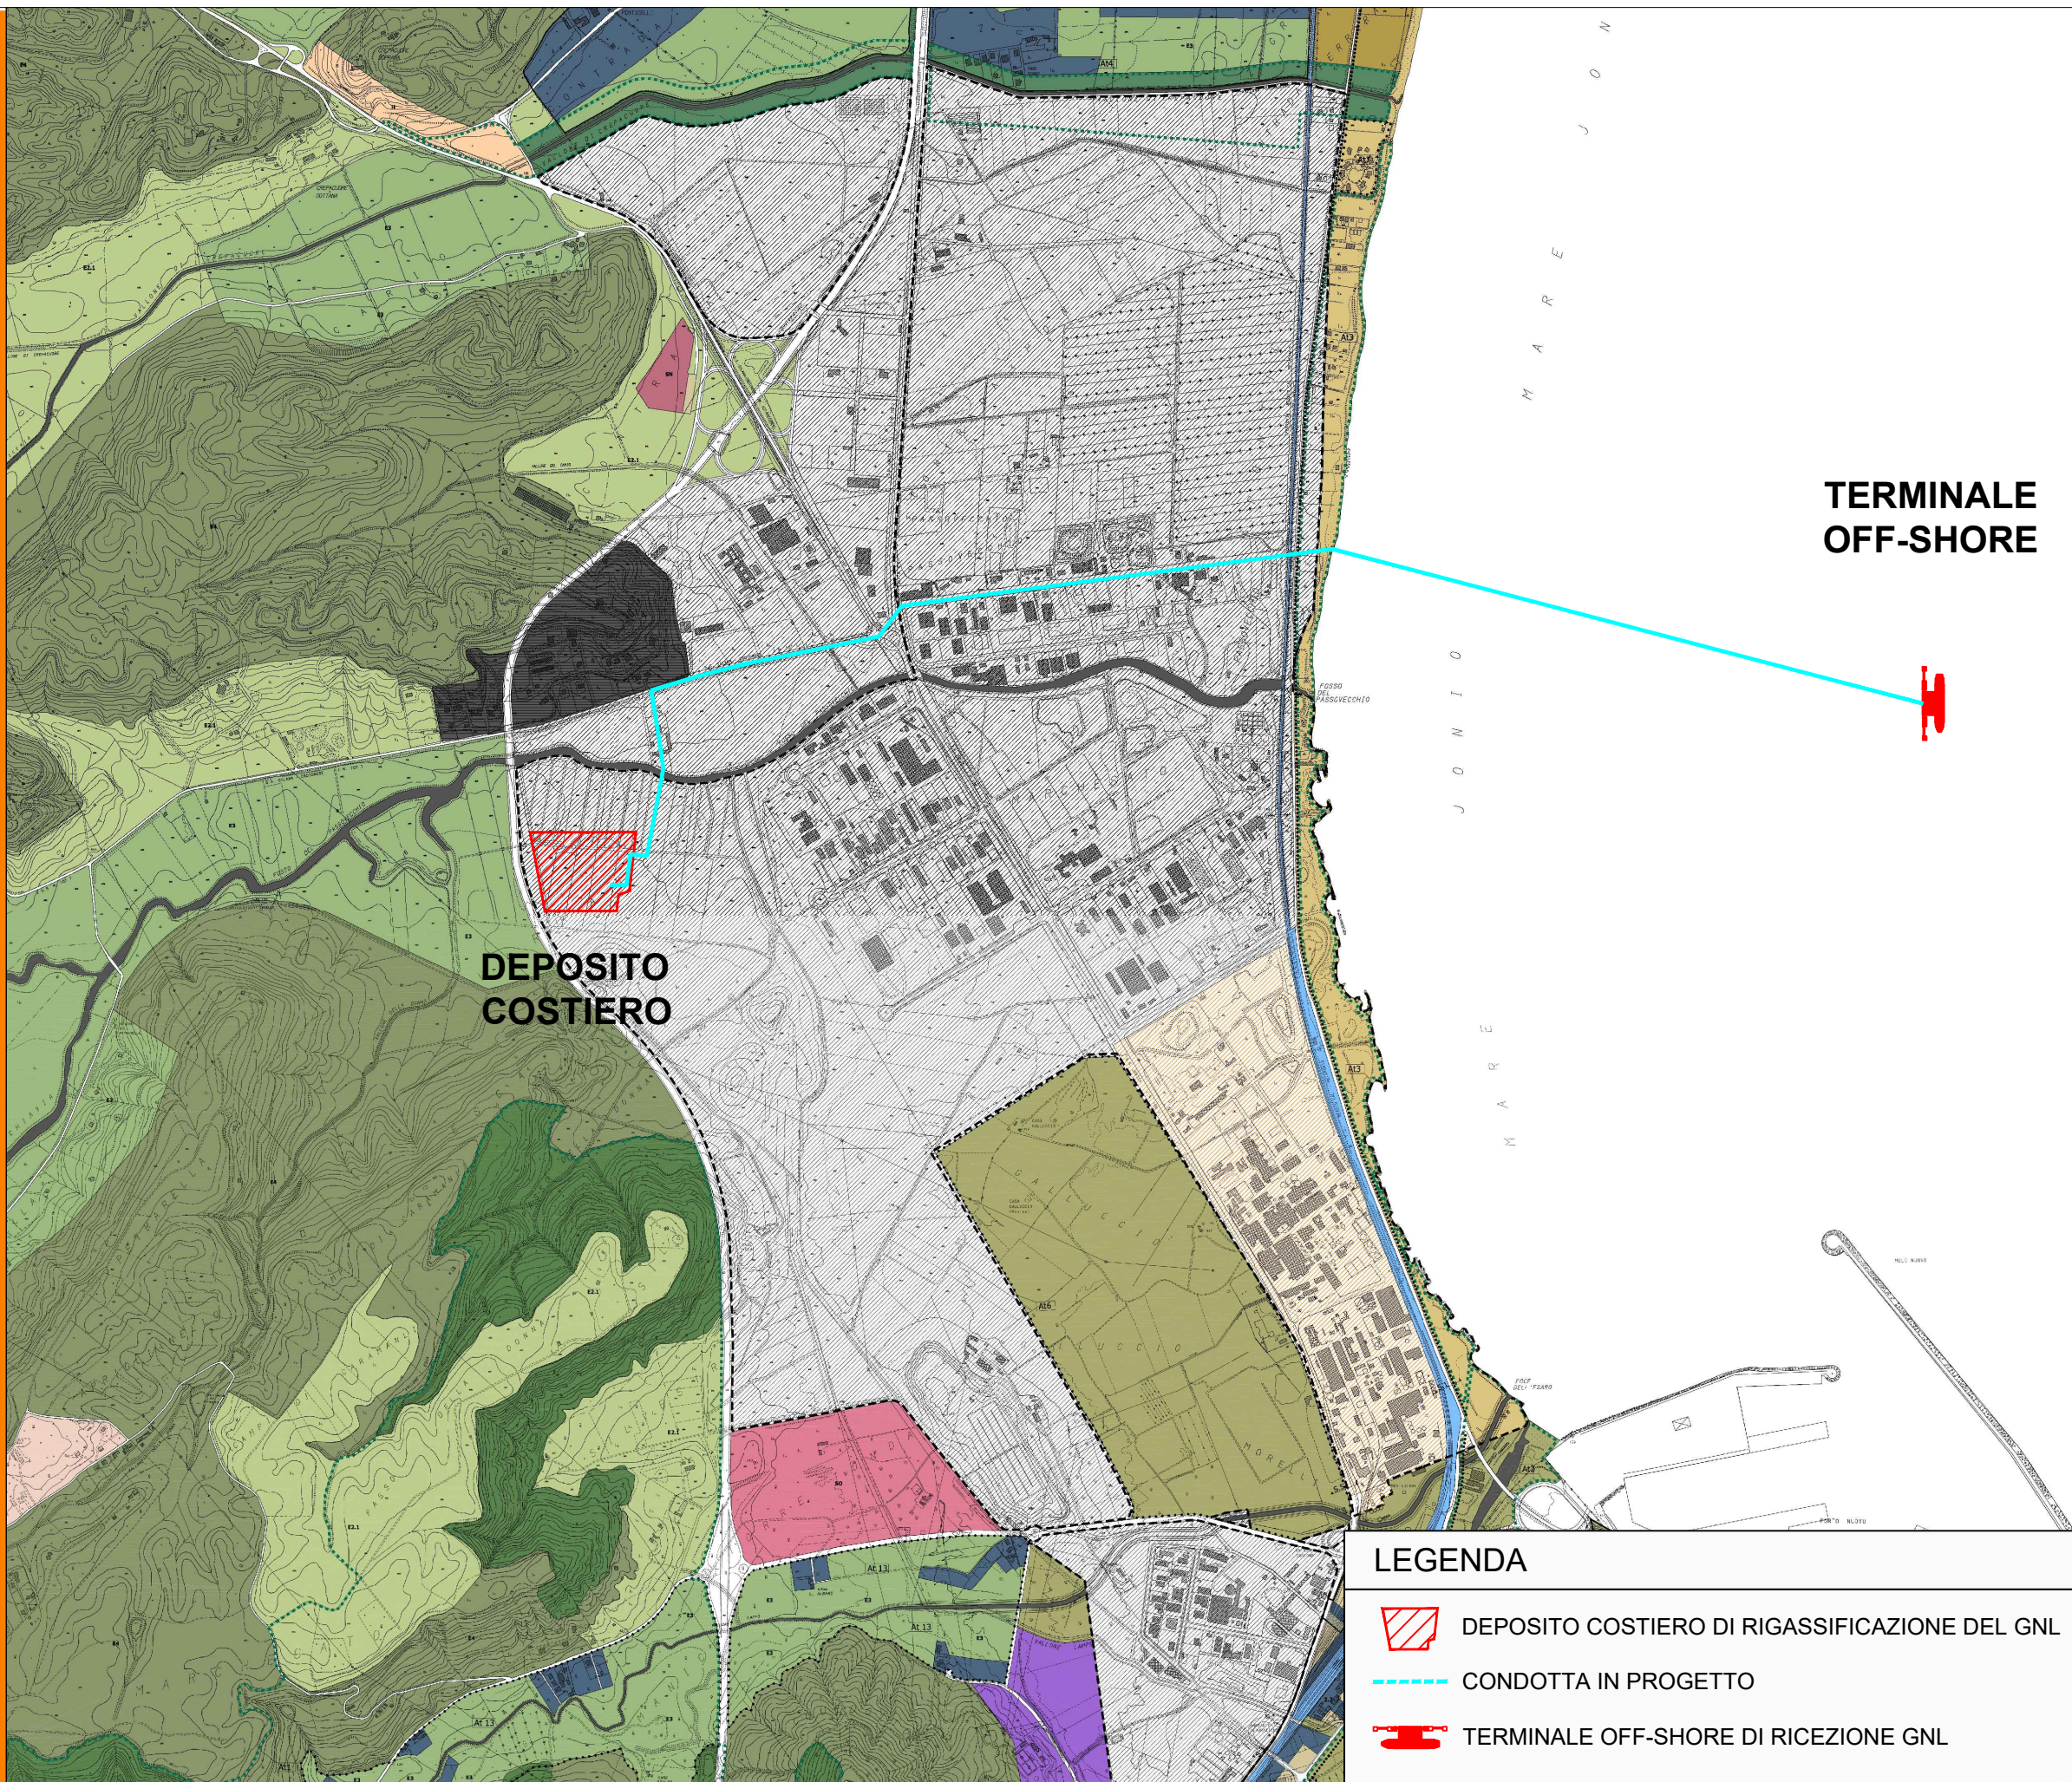


LEGENDA

- DEPOSITO COSTIERO DI RIGASSIFICAZIONE DEL GNL
- CONDOTTA IN PROGETTO
- TERMINALE OFF-SHORE DI RICEZIONE GNL

Proponente
IONIO FUEL
LIQUID NATURAL GAS
IONIO FUEL S.R.L.
Riviera di Chiaia n°276
80121 Napoli (NA)
PROTOPOWER

DEPOSITO COSTIERO DI RIGASSIFICAZIONE PER IL GNL (Gas Naturale Liquefatto) nel Comune di Crotona area industriale CO.R.A.P. "Ionio Fuel - Crotona LNG"
Società di ingegneria incaricata per la progettazione
LASTPROJECT
LAST PROJECT S.R.L.
Sede legale ed uffici:
80121 Napoli (NA) - Riviera di Chiaia n°276
Tel +39 081 0607954 - Fax +39 081 19361324
P.IVA:07557711210

DEPOSITO COSTIERO DI RIGASSIFICAZIONE DI GNL DA 20.000 MC NEL COMUNE DI CROTONE IN ZONA INDUSTRIALE CO.R.A.P. PROVINCIA DI CROTONE

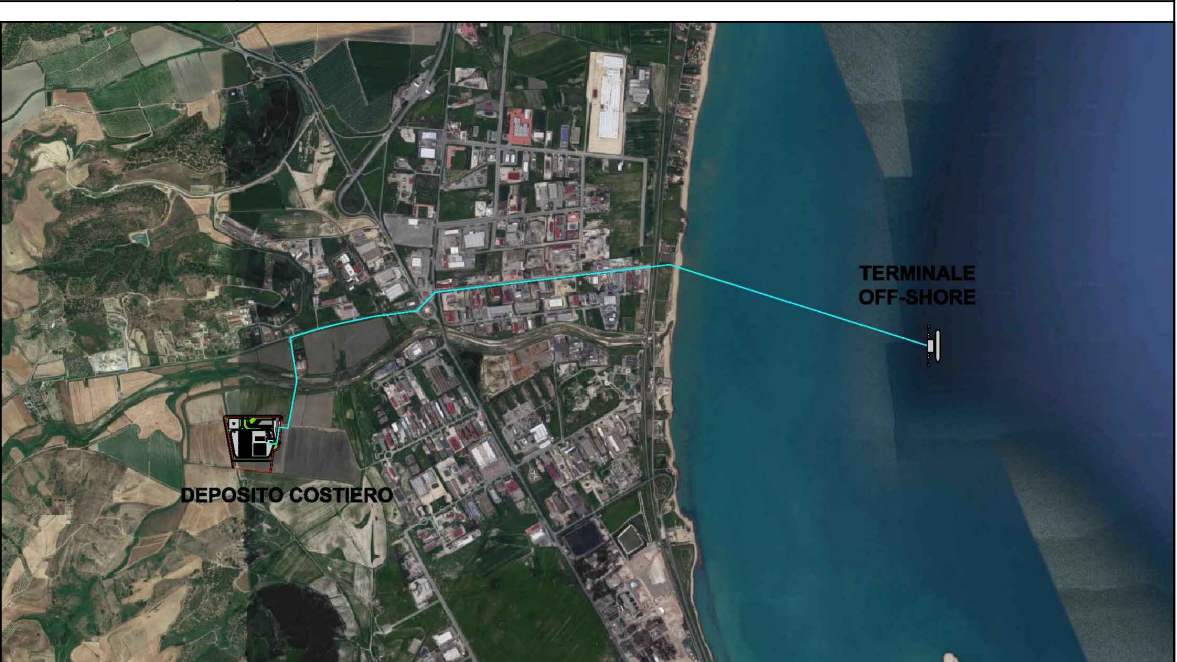

SAIPEM People, Skills, Equipment. Saipem S.p.A.	festa Festa S.p.A.	MOLINO • FACCHINELLI • ZERBINI & PARTNERS CORPORATE FINANCE Molino Facchinelli Zerbini & Partners S.r.l.	ICARO ICARO S.r.l.
Gruppo di lavoro Last Project S.r.l.		Consulenze specialistiche	
Studio di impatto ambientale Arch. Maddalena Proto Opere antincendio Arch. Luigi Vartuli Opere strutturali Ing. Alfredo Stompanato Sicurezza Cantieri Arch. Rosa Vartuli Opere civili Arch. Maddalena Proto Arch. Luigi Vartuli Ingegneria Gestionale Ing. Valentina Vartuli		Studio di fattibilità Dott. Luca Lamagna Geologia e geotecnica Geol. Alessandro Amato Opere Idrauliche Ing. Giovanni Bruno Opere marittime Ing. Roberto de Rosa Studio di impatto acustico, Valutazione delle emissioni in atmosfera Ing. Carmine Iandolo Rapporto preliminare di sicurezza ICARO S.r.l.	

PIANO REGOLATORE GENERALE - USI E MODALITA' DI INTERVENTO (Tav. P4 fig.8)
02 - INQUADRAMENTO CARTOGRAFICO E RILIEVI

NOME FILE P_02_IN_04_PRG_R01		SCALA 1 : 20.000	
CODICE ELAB. P02IN04PRGR01		REV. B	
REV. B	DESCRIZIONE Aggiornamento del Progetto Definitivo a seguito delle osservazioni del C.T.R. di Catanzaro - IV ^a integrazione del 30/06/2020 di cui al prot. 5233/2020 COM-KR-Comando Provinciale VVF Crotona	DATA Febbraio 2021	APPROVATO