
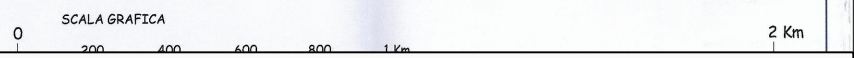


TERMINALE OFF-SHORE

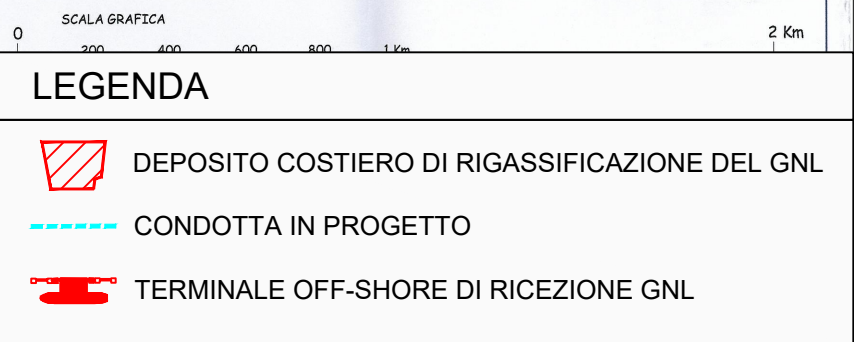

Proponente

IONIO FUEL
LIQUID NATURAL GAS

IONIO FUEL S.R.L.
Riviera di Chiaia n°276
80121 Napoli (NA)

PROTOPOWER


DEPOSITO COSTIERO DI RIGASSIFICAZIONE PER IL GNL (Gas Naturale Liquefatto) nel Comune di Crotona area industriale CO.R.A.P. "Ionio Fuel - Crotona LNG"

Società di ingegneria incaricata per la progettazione

LASTPROJECT

LAST PROJECT S.R.L.
Sede legale ed uffici:
80121 Napoli (NA) - Riviera di Chiaia n°276
Tel +39 081 0607954 - Fax +39 081 19361324
P.IVA:07557711210

DEPOSITO COSTIERO DI RIGASSIFICAZIONE DI GNL DA 20.000 MC
NEL COMUNE DI CROTONE IN ZONA INDUSTRIALE CO.R.A.P.
PROVINCIA DI CROTONE

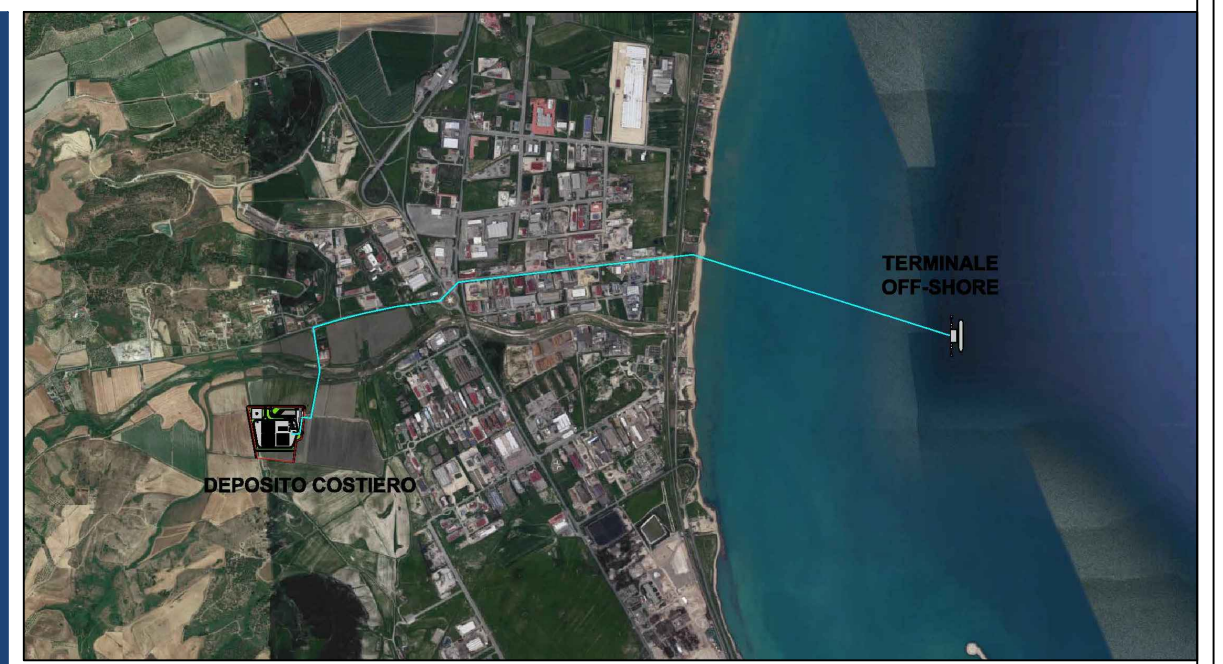

SAIPEM People, Skills, Equipment.	festa	MOLINO • FACCHINELLI • ZERBINI & PARTNERS CORPORATE FINANCE	ICARO
Saipem S.p.A.	Festa S.p.A.	Molino Facchinelli Zerbini & Partners S.r.l.	ICARO S.r.l.
Gruppo di lavoro Last Project S.r.l.		Consulenze specialistiche	
Studio di impatto ambientale Arch. Maddalena Proto Opere antincendio Arch. Luigi Vartuli Opere strutturali Ing. Alfredo Stompanato Sicurezza Cantieri Arch. Rosa Vartuli Opere civili Arch. Maddalena Proto Arch. Luigi Vartuli Ingegneria Gestionale Ing. Valentina Vartuli		Studio di fattibilità Dott. Luca Lamagna Geologia e geotecnica Geol. Alessandro Amato Opere Idrauliche Ing. Giovanni Bruno Opere marittime Ing. Roberto de Rosa Studio di impatto acustico, Valutazione delle emissioni in atmosfera Ing. Carmine Iandolo Rapporto preliminare di sicurezza ICARO S.r.l.	
PIANO REGOLATORE GENERALE - CARTOGRAFIA DI SINTESI TV14			
Geologia-Geomorfologia-Idrogeologia-Geosismica-Sondaggi geognostici-Geotecnica sulle indagini			
02 - INQUADRAMENTO CARTOGRAFICO E RILIEVI			
NOME FILE P_02_IN_05_PRG_R01		Progetto Definitivo	
CODICE ELAB. P02IN05PRGR01		SCALA 1 : 20.000	
REV. B	DESCRIZIONE Aggiornamento del Progetto Definitivo a seguito delle osservazioni del C.T.R. di Catanzaro - IV ^a integrazione del 30/06/2020 di cui al prot. 5233/2020 COM-KR-Comando Provinciale VVF Crotona	DATA Febbraio 2021	REDATTO VERIFICATO APPROVATO