

Proponente



IONIO FUEL S.R.L.  
Riviera di Chiaia n°276  
80121 Napoli (NA)



**DEPOSITO COSTIERO DI RIGASSIFICAZIONE PER IL GNL  
(Gas Naturale Liquefatto) nel Comune di Crotona area  
industriale CO.R.A.P.  
"Ionio Fuel - Crotona LNG"**

Società di ingegneria incaricata per la progettazione




**LASTPROJECT**

LAST PROJECT S.R.L.

**Sede legale ed uffici:**  
80121 Napoli (NA) - Riviera di Chiaia n°276  
Tel +39 081 0607954 - Fax +39 081 19361324  
P.IVA:07557711210

DEPOSITO COSTIERO DI RIGASSIFICAZIONE DI GNL DA 20.000 MC  
NEL COMUNE DI CROTONE IN ZONA INDUSTRIALE CO.R.A.P.  
PROVINCIA DI CROTONE

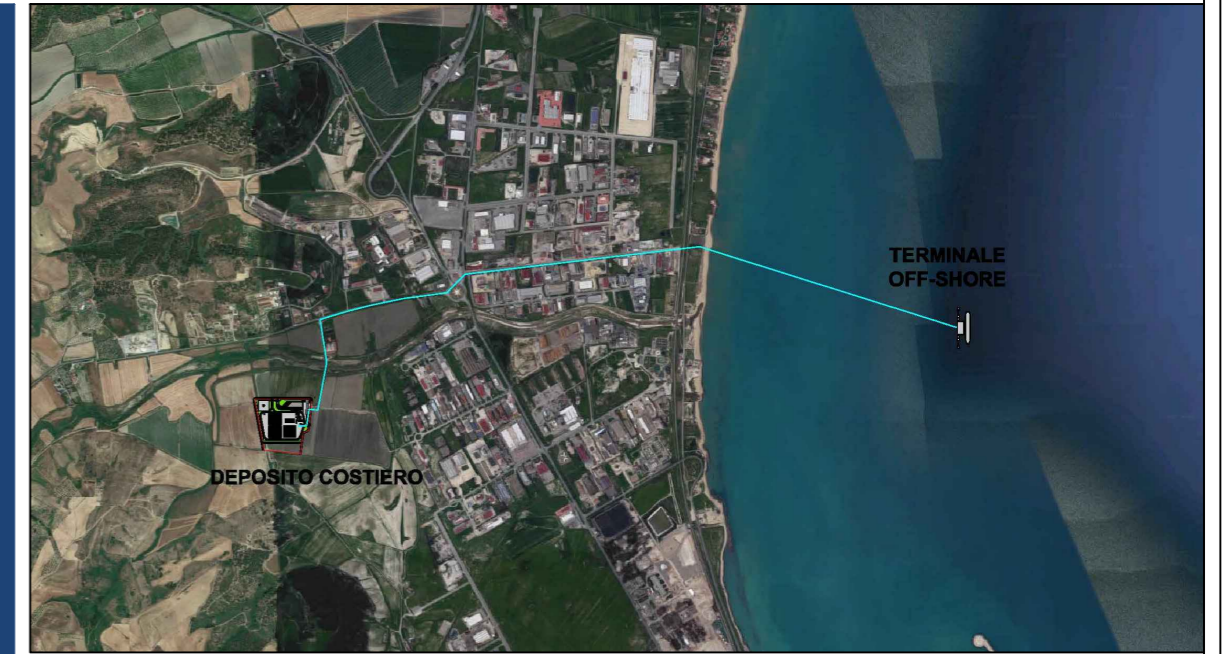

SAIPEM S.p.A.



Festa S.p.A.



Molino Facchinelli Zerbinì & Partners S.r.l.



ICARO S.r.l.

**Gruppo di lavoro Last Project S.r.l.**

**Studio di impatto ambientale**  
Arch. Maddalena Proto  
**Opere antincendio**  
Arch. Luigi Vartuli  
**Opere strutturali**  
Ing. Alfredo Stompanato  
**Sicurezza Cantieri**  
Arch. Rosa Vartuli  
**Opere civili**  
Arch. Maddalena Proto  
Arch. Luigi Vartuli  
**Ingegneria Gestionale**  
Ing. Valentina Vartuli

**Consulenze specialistiche**

**Studio di fattibilità**  
Dott. Luca Lamagna  
**Geologia e geotecnica**  
Geol. Alessandro Amato  
**Opere Idrauliche**  
Ing. Giovanni Bruno  
**Opere marittime**  
Ing. Roberto de Rosa  
**Studio di impatto acustico, Valutazione delle emissioni in atmosfera**  
Ing. Carmine Iandolo  
**Rapporto preliminare di sicurezza**  
ICARO S.r.l.

**PIANO REGOLATORE GENERALE - TAVOLA ARCHEOLOGICA**

**02 - INQUADRAMENTO CARTOGRAFICO E RILIEVI**

NOME FILE

P\_02\_IN\_06\_ARC\_R01

Progetto Definitivo

SCALA

1 : 20.000

CODICE ELAB.

P|02|IN|06|ARC|R01

REV. B

REV.	DESCRIZIONE	DATA	REDATTO	VERIFICATO	APPROVATO
B	Aggiornamento del Progetto Definitivo a seguito delle osservazioni del C.T.R. di Catanzaro - IV <sup>a</sup> integrazione del 30/06/2020 di cui al prot. 5233/2020 COM-KR-Comando Provinciale VVF Crotona	Febbraio 2021			