


REGIONE CALABRIA
 Commissario delegato agli interventi infrastrutturali di emergenza e di prima sistemazione idrologica nel territorio del Comune di Crotona
 Carta delle aree a rischio di inondazione nel territorio del Comune di Crotona (ordinanza 97/K) (Zone A - B - C)
 Prof. Ing. Pasquale Versace
 Settembre 1998

LEGENDA

- A. Zone ad alto rischio di inondazione T<30 anni h>20 cm
- B. Zone a moderato rischio di inondazione 30<T<200 anni h>20 cm
- C. Zone a limitato rischio di inondazione 200<T<500 anni h>20 cm

T: periodo di ritorno, h: tirante idrico

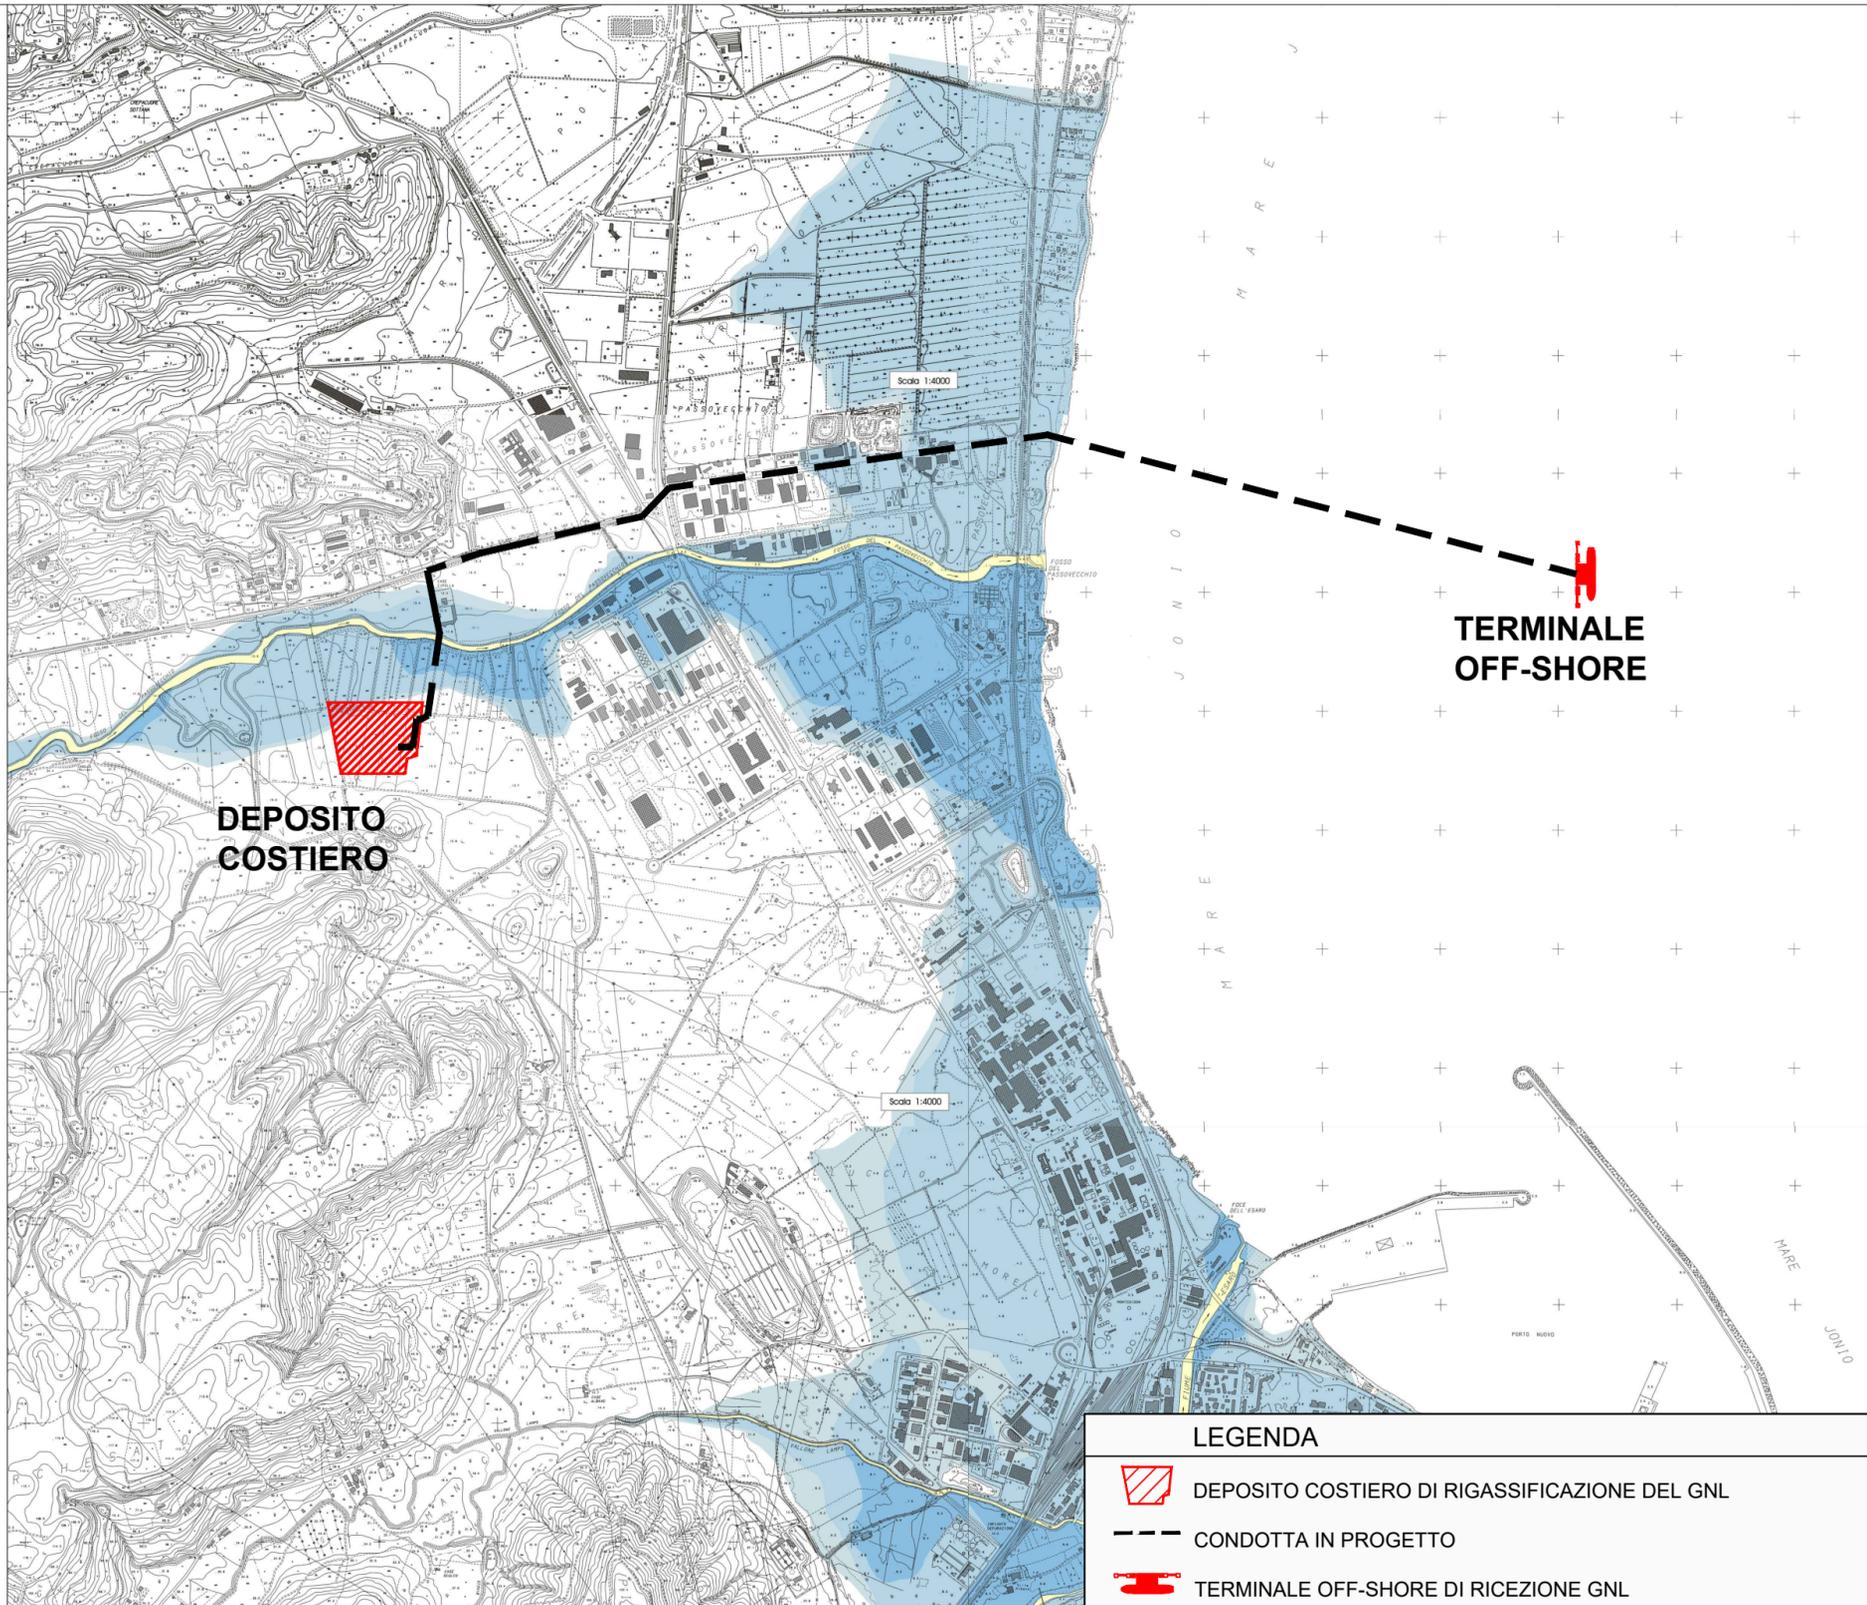

LEGENDA


- DEPOSITO COSTIERO DI RIGASSIFICAZIONE DEL GNL
- CONDOTTA IN PROGETTO
- TERMINALE OFF-SHORE DI RICEZIONE GNL

Proponente
IONIO FUEL
 LIQUID NATURAL GAS
 IONIO FUEL S.R.L.
 Riviera di Chiaia n°276
 80121 Napoli (NA)
PROTOPower

DEPOSITO COSTIERO DI RIGASSIFICAZIONE PER IL GNL (Gas Naturale Liquefatto) nel Comune di Crotona area industriale CO.R.A.P. "Ionio Fuel - Crotona LNG"

Società di ingegneria incaricata per la progettazione
LASTPROJECT
 LAST PROJECT S.R.L.
 Sede legale ed uffici:
 80121 Napoli (NA) - Riviera di Chiaia n°276
 Tel +39 081 0607954 - Fax +39 081 19361324
 P.IVA:07557711210

DEPOSITO COSTIERO DI RIGASSIFICAZIONE DI GNL DA 20.000 MC NEL COMUNE DI CROTONE IN ZONA INDUSTRIALE CO.R.A.P. PROVINCIA DI CROTONE

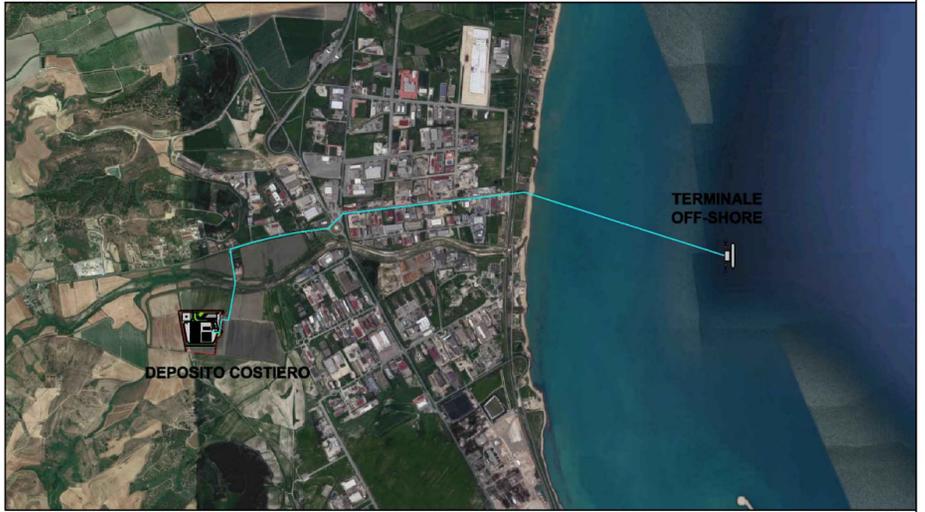

SAIPEM People, Skills, Equipment. Saipem S.p.A.	festa Festa S.p.A.	MOLINO • FACCHINELLI • ZERBINI & PARTNERS CORPORATE FINANCE Molino Facchinelli Zerbinini & Partners S.r.l.	ICARO ICARO S.r.l.
Gruppo di lavoro Last Project S.r.l.		Consulenze specialistiche	
Studio di impatto ambientale Arch. Maddalena Proto Opere antincendio Arch. Luigi Vartuli Opere strutturali Ing. Alfredo Stompanato Sicurezza Cantieri Arch. Rosa Vartuli Opere civili Arch. Maddalena Proto Arch. Luigi Vartuli Ingegneria Gestionale Ing. Valentina Vartuli		Studio di fattibilità Dott. Luca Lamagna Geologia e geotecnica Geol. Alessandro Amato Opere Idrauliche Ing. Giovanni Bruno Opere marittime Ing. Roberto de Rosa Studio di impatto acustico, Valutazione delle emissioni in atmosfera Ing. Carmine Iandolo Rapporto preliminare di sicurezza ICARO S.r.l.	

PIANO VERSACE - CARTA AREE A RISCHIO INONDAZIONE NEL TERRITORIO DEL COMUNE DI CROTONE
 02 - INQUADRAMENTO CARTOGRAFICO E RILIEVI

NOME FILE P_02_IN_07_PVE_R01		Progetto Definitivo		SCALA 1 : 20.000	
CODICE ELAB. P02IN07PVER01		REV. B			
REV.	DESCRIZIONE	DATA	REDATTO	VERIFICATO	APPROVATO
B	Aggiornamento del Progetto Definitivo a seguito delle osservazioni del C.T.R. di Catanzaro - IV ^a integrazione del 30/06/2020 di cui al prot. 5233/2020 COM-KR-Comando Provinciale VVF Crotona	Febbraio 2021			