

**Distretto Idrografico dell'Appennino Meridionale**

**PIANO DI GESTIONE DEL RISCHIO DI ALLUVIONE**  
(Direttiva Comunitaria 2007/60/CE, D.Lgs. 49/2010, D.Lgs. 219/2010)

Codice elaborato: **65\_6\_80\_571052P**

Mappe della pericolosità idraulica: **TAV. 571052P**

Area Programma: **6**

Curva d'acqua: **vari**

Scala: **1:5000**


**LEGENDA**

**PERICOLOSITA' IDRAULICA**

- P3 - Aree di pericolosità elevata
- P2 - Aree di pericolosità media
- P1 - Aree di pericolosità bassa

**DEFINIZIONI**

- Sociali trasversali di valore naturale (oggetti e attraversamenti)
- Sociali trasversali di valore naturale (oggetti e attraversamenti)
- Limiti Provinciali
- Limiti Anzichità di Stato
- Ante (livelli) sottese agli stessi
- zone di attenzione
- punti di attenzione

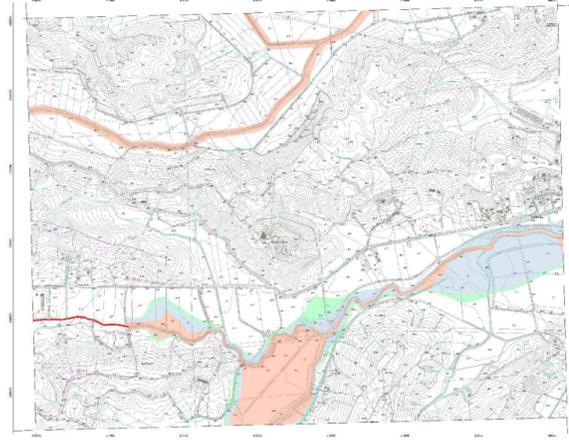

**Distretto Idrografico dell'Appennino Meridionale**

**PIANO DI GESTIONE DEL RISCHIO DI ALLUVIONE**  
(Direttiva Comunitaria 2007/60/CE, D.Lgs. 49/2010, D.Lgs. 219/2010)

Codice elaborato: **65\_6\_80\_571052P**

Mappe della pericolosità idraulica: **TAV. 571052P**

Area Programma: **6**

Curva d'acqua: **vari**

Scala: **1:5000**


**LEGENDA**

**PERICOLOSITA' IDRAULICA**

- P3 - Aree di pericolosità elevata
- P2 - Aree di pericolosità media
- P1 - Aree di pericolosità bassa

**DEFINIZIONI**

- Sociali trasversali di valore naturale (oggetti e attraversamenti)
- Sociali trasversali di valore naturale (oggetti e attraversamenti)
- Limiti Provinciali
- Limiti Anzichità di Stato
- Ante (livelli) sottese agli stessi
- zone di attenzione
- punti di attenzione

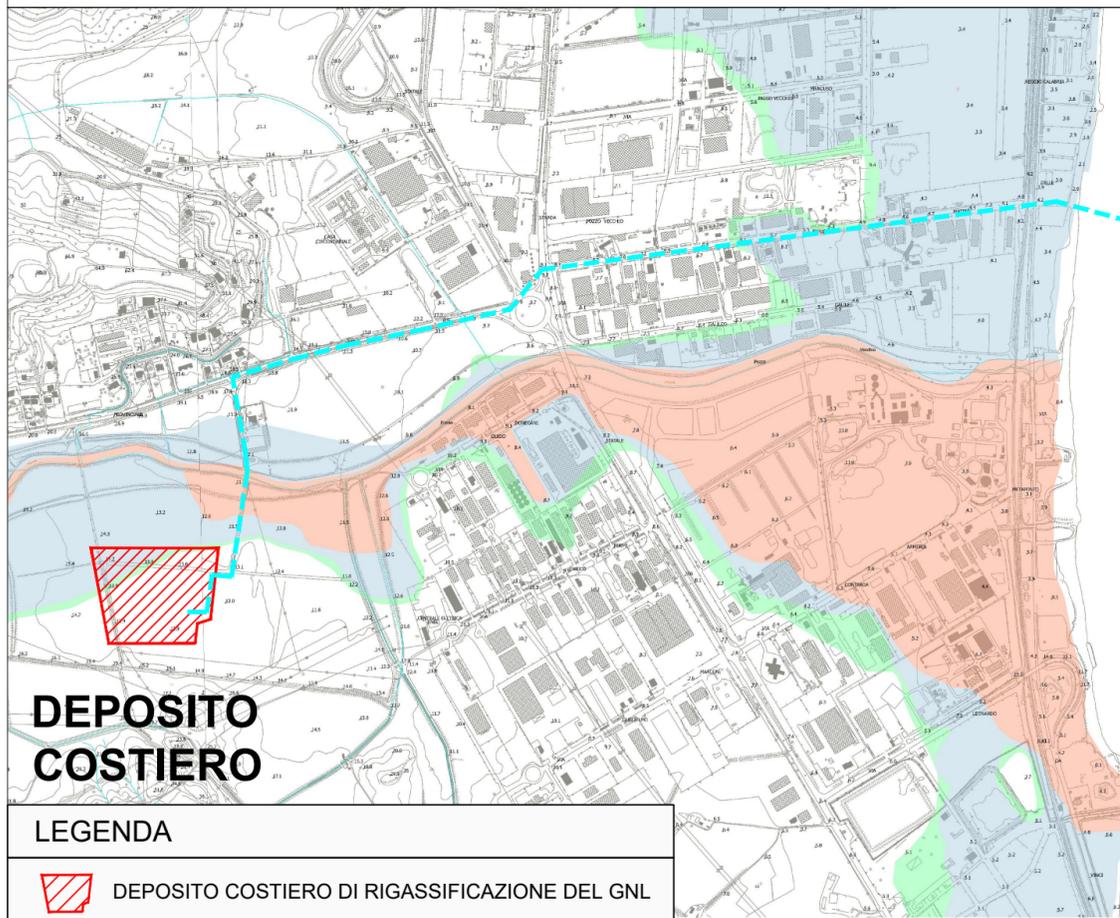

**DEPOSITO COSTIERO**

**LEGENDA**

- DEPOSITO COSTIERO DI RIGASSIFICAZIONE DEL GNL
- CONDOTTA IN PROGETTO
- TERMINALE OFF-SHORE DI RICEZIONE GNL

**TERMINALE OFF-SHORE**

**Distretto Idrografico dell'Appennino Meridionale**

**PIANO DI GESTIONE DEL RISCHIO DI ALLUVIONE**  
(Direttiva Comunitaria 2007/60/CE, D.Lgs. 49/2010, D.Lgs. 219/2010)

Codice elaborato: **65\_6\_80\_571052P**

Mappe della pericolosità idraulica: **TAV. 571052P**

Area Programma: **6**

Curva d'acqua: **vari**

Scala: **1:5000**

**LEGENDA**

**PERICOLOSITA' IDRAULICA**

- P3 - Aree di pericolosità elevata
- P2 - Aree di pericolosità media
- P1 - Aree di pericolosità bassa

**DEFINIZIONI**

- Sociali trasversali di valore naturale (oggetti e attraversamenti)
- Sociali trasversali di valore naturale (oggetti e attraversamenti)
- Limiti Provinciali
- Limiti Anzichità di Stato
- Ante (livelli) sottese agli stessi
- zone di attenzione
- punti di attenzione

**LEGENDA**

**PERICOLOSITA' IDRAULICA**

- P3 - Aree di pericolosità elevata
- P2 - Aree di pericolosità media
- P1 - Aree di pericolosità bassa

**DEFINIZIONI**

- Sociali trasversali di valore naturale (oggetti e attraversamenti)
- Sociali trasversali di valore naturale (oggetti e attraversamenti)
- Limiti Provinciali
- Limiti Anzichità di Stato
- Ante (livelli) sottese agli stessi
- zone di attenzione
- punti di attenzione

Proponente

**IONIO FUEL**  
LIQUID NATURAL GAS

IONIO FUEL S.R.L.  
Riviera di Chiaia n°276  
80121 Napoli (NA)

**PROTOPower**

**DEPOSITO COSTIERO DI RIGASSIFICAZIONE PER IL GNL (Gas Naturale Liquefatto) nel Comune di Crotona area industriale CO.R.A.P. "Ionio Fuel - Crotona LNG"**

Società di ingegneria incaricata per la progettazione

**LAST PROJECT S.R.L.**  
Sede legale ed uffici:  
80121 Napoli (NA) - Riviera di Chiaia n°276  
Tel +39 081 0607954 - Fax +39 081 19361324  
P.IVA:07557711210

**LASTPROJECT**

**DEPOSITO COSTIERO DI RIGASSIFICAZIONE DI GNL DA 20.000 MC NEL COMUNE DI CROTONE IN ZONA INDUSTRIALE CO.R.A.P. PROVINCIA DI CROTONE**



**SAIPEM** People, Skills, Equipment. Saipem S.p.A.

**ferta** Festa S.p.A.

**MOLINO • FACCHINELLI • ZERBINI & PARTNERS** Corporate Finance. Molino Facchinelli Zerbinì & Partners S.r.l.

**ICARO** ICARO S.r.l.

**Gruppo di lavoro Last Project S.r.l.**

**Studio di impatto ambientale**  
Arch. Maddalena Proto

**Opere antincendio**  
Arch. Luigi Vartuli

**Opere strutturali**  
Ing. Alfredo Stompanato

**Sicurezza Cantieri**  
Arch. Rosa Vartuli

**Opere civili**  
Arch. Maddalena Proto  
Arch. Luigi Vartuli

**Ingegneria Gestionale**  
Ing. Valentina Vartuli

**Consulenze specialistiche**

**Studio di fattibilità**  
Dott. Luca Lamagna

**Geologia e geotecnica**  
Geol. Alessandro Amato

**Opere Idrauliche**  
Ing. Giovanni Bruno

**Opere marittime**  
Ing. Roberto de Rosa

**Studio di impatto acustico, Valutazione delle emissioni in atmosfera**  
Ing. Carmine Iandolo

**Rapporto preliminare di sicurezza**  
ICARO S.r.l.

**PIANO DEL RISCHIO DI ALLUVIONE DEL DISTRETTO IDROGRAFICO APPENNINO MERIDIONALE**  
**MAPPA DELLA PERICOLOSITÀ IDRAULICA**  
**02 - INQUADRAMENTO CARTOGRAFICO E RILIEVI**

NOME FILE <b>P_02_IN_71_PRA_R01</b>		SCALA <b>1 : 15.000</b>			
CODICE ELAB. <b>P 02 IN 71 PRA R01</b> REV. <b>B</b>					
REV.	DESCRIZIONE	DATA	REDDATTO	VERIFICATO	APPROVATO
B	Aggiornamento del Progetto Definitivo a seguito delle osservazioni del C.T.R. di Catanzaro - IVª integrazione del 30/06/2020 di cui al prot. 5233/2020 COM-KR-Comando Provinciale VVF Crotona	Febbraio 2021			