



Vista assonometrica NORD-OVEST

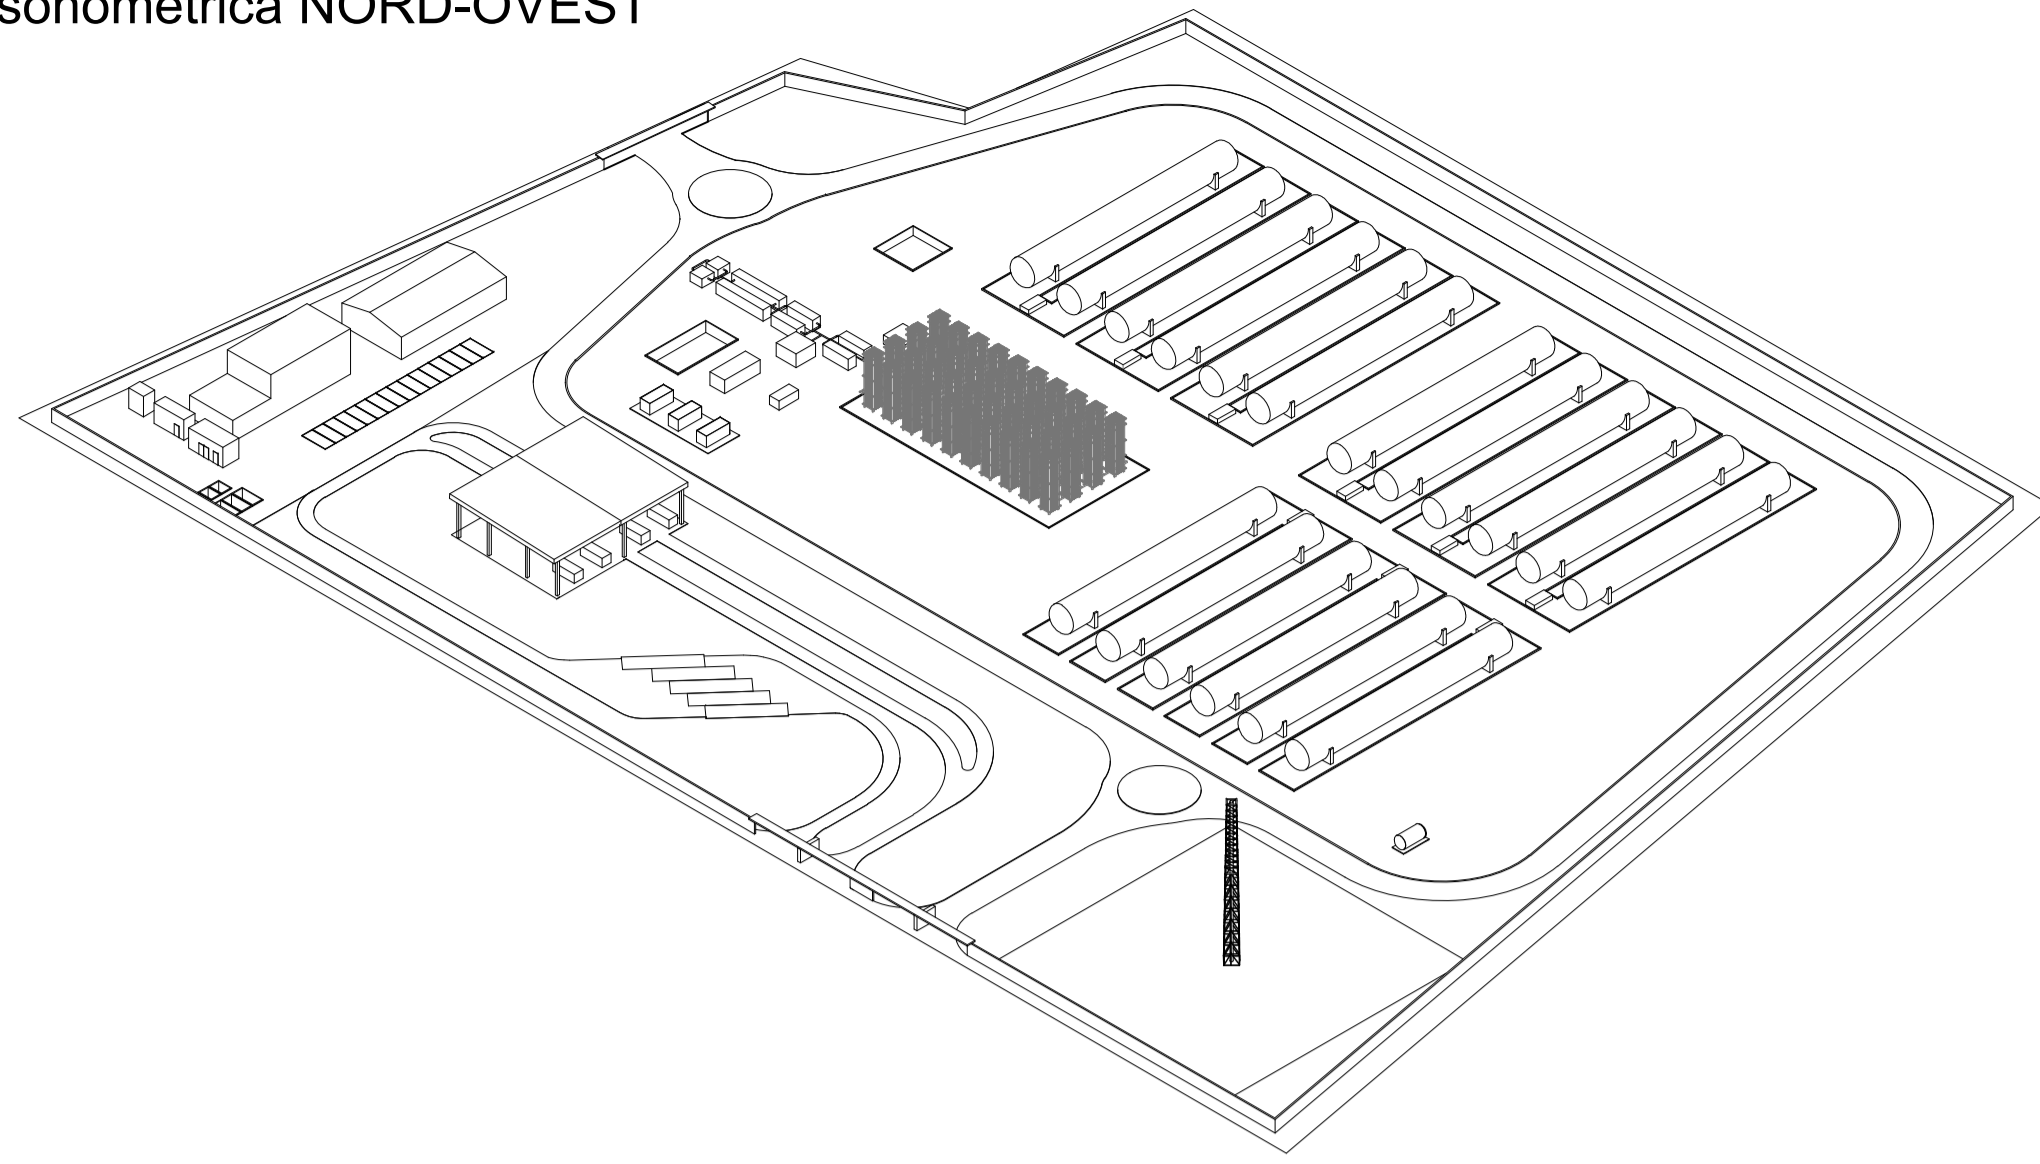


scala adattata

Vista assonometrica SUD-EST

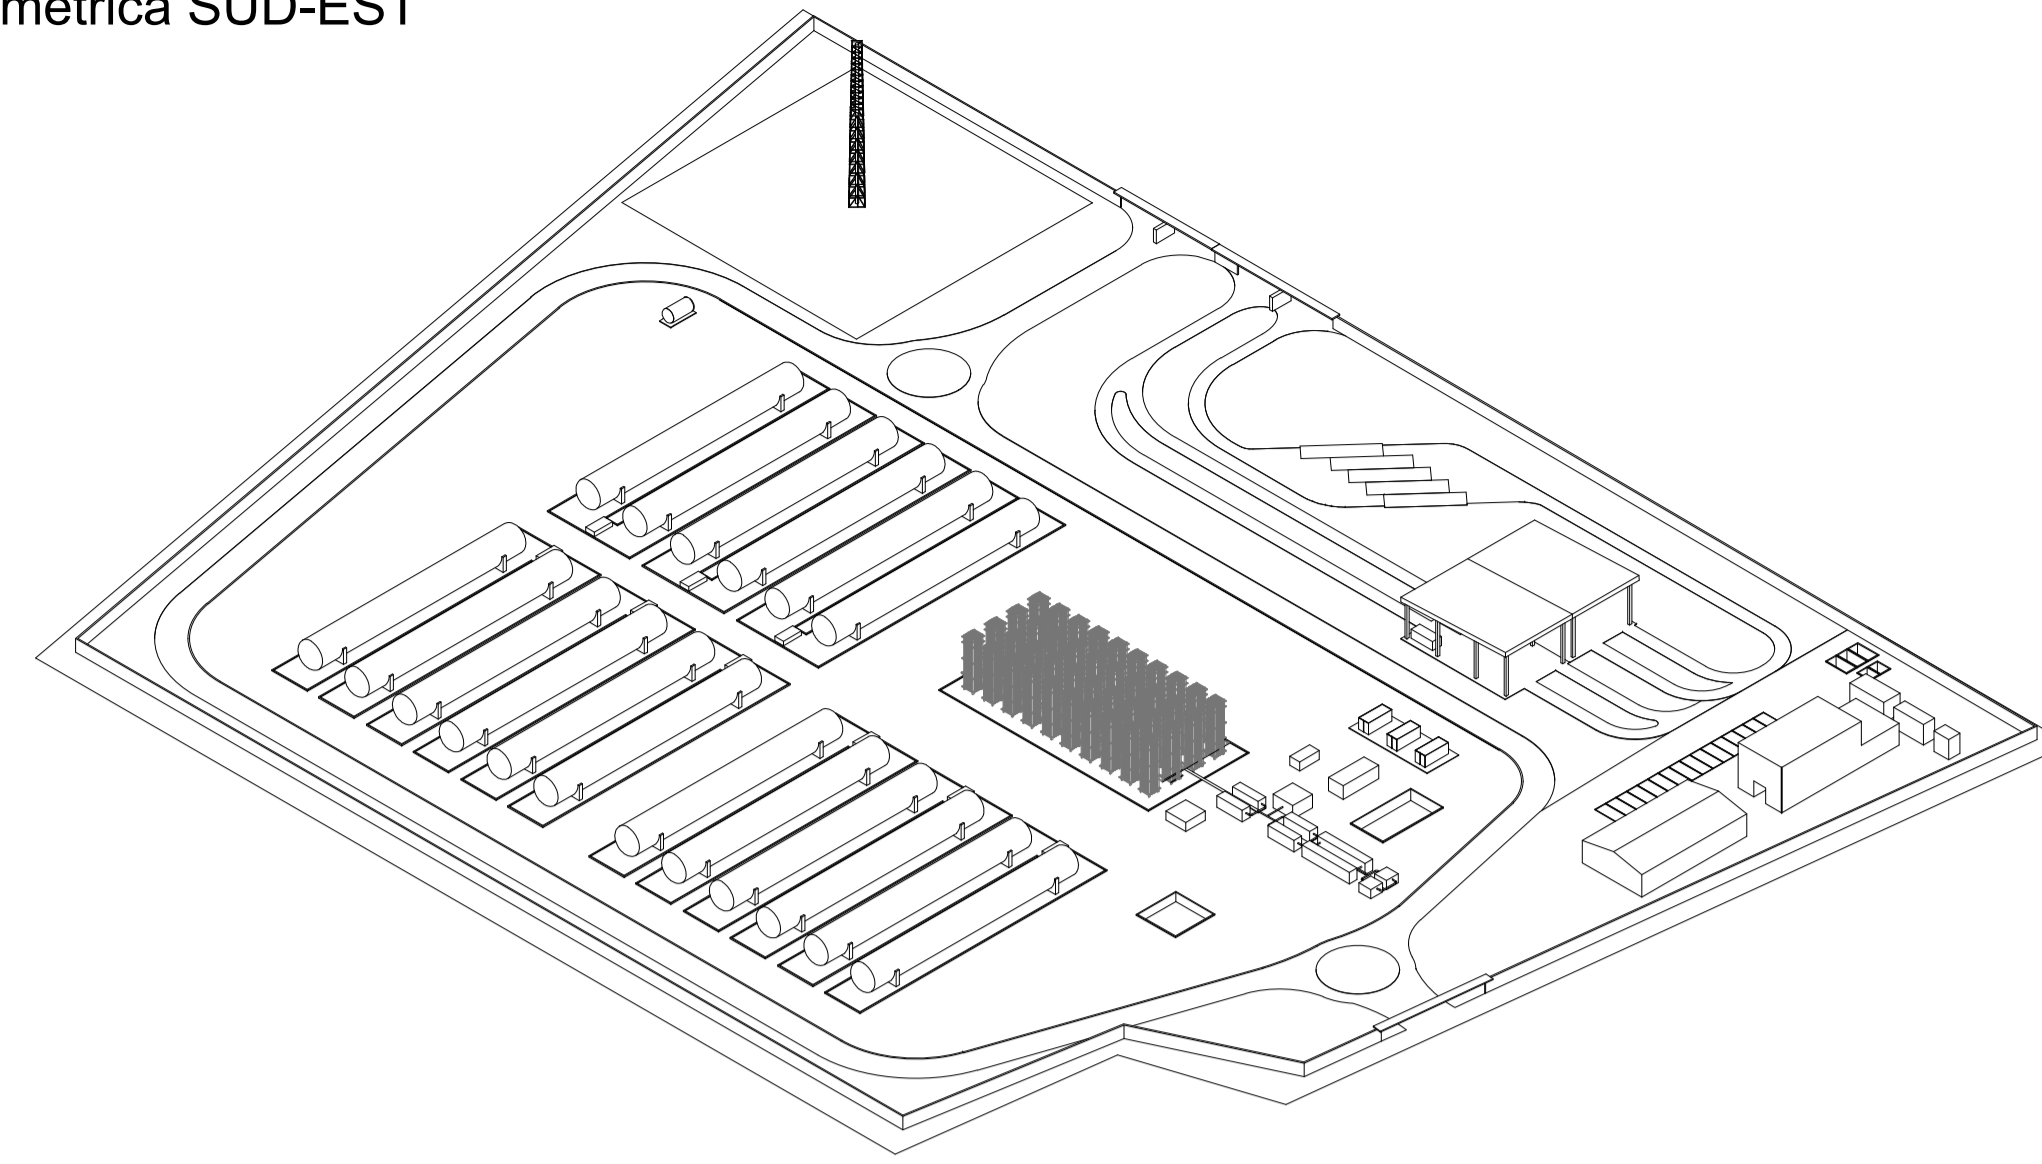


scala adattata

Profilo NORD

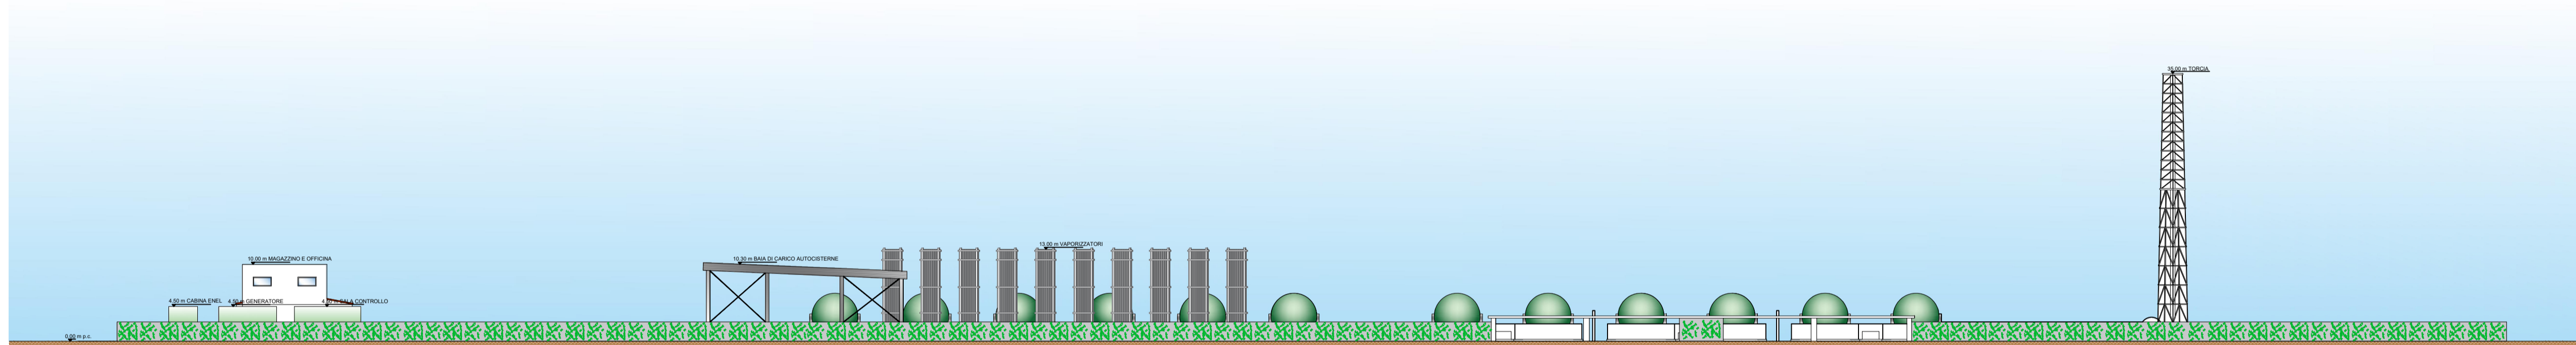


scala 1:500

Profilo SUD

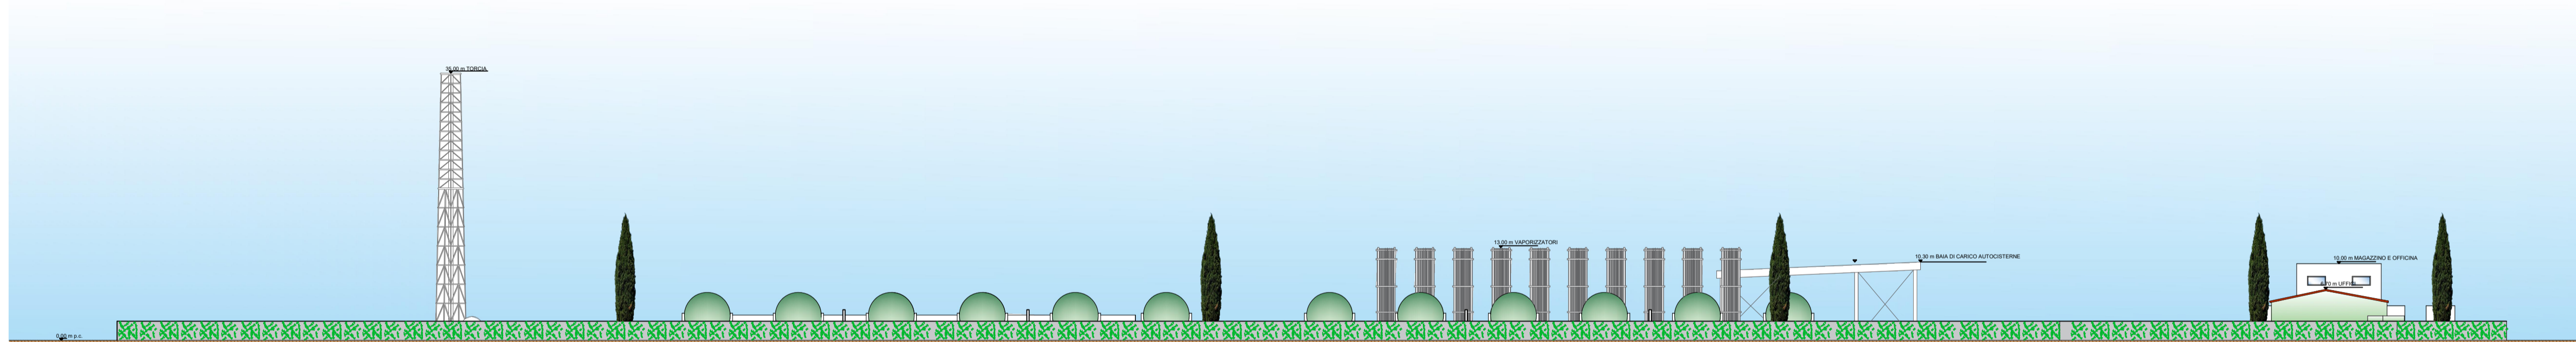


scala 1:500

Profilo EST

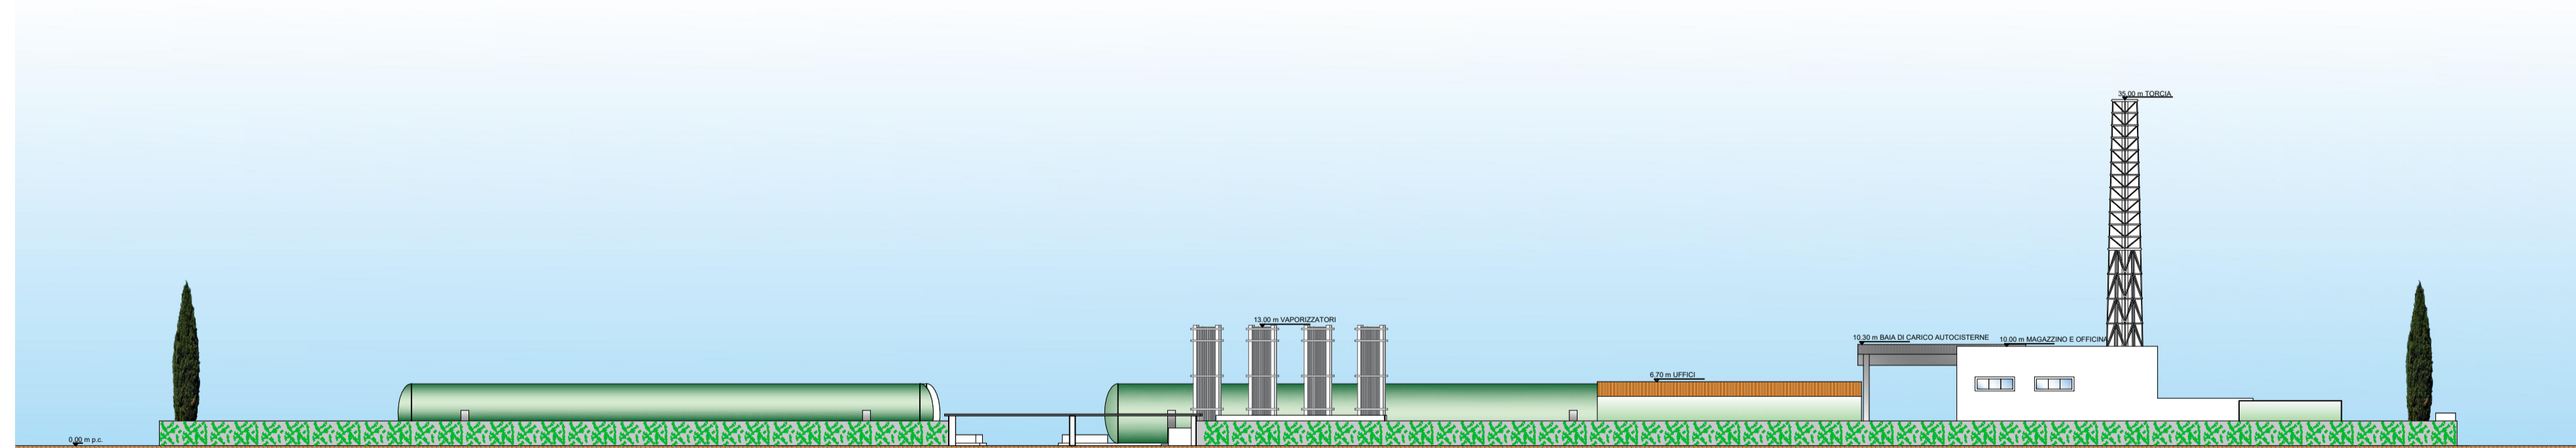


scala 1:500

Profilo OVEST

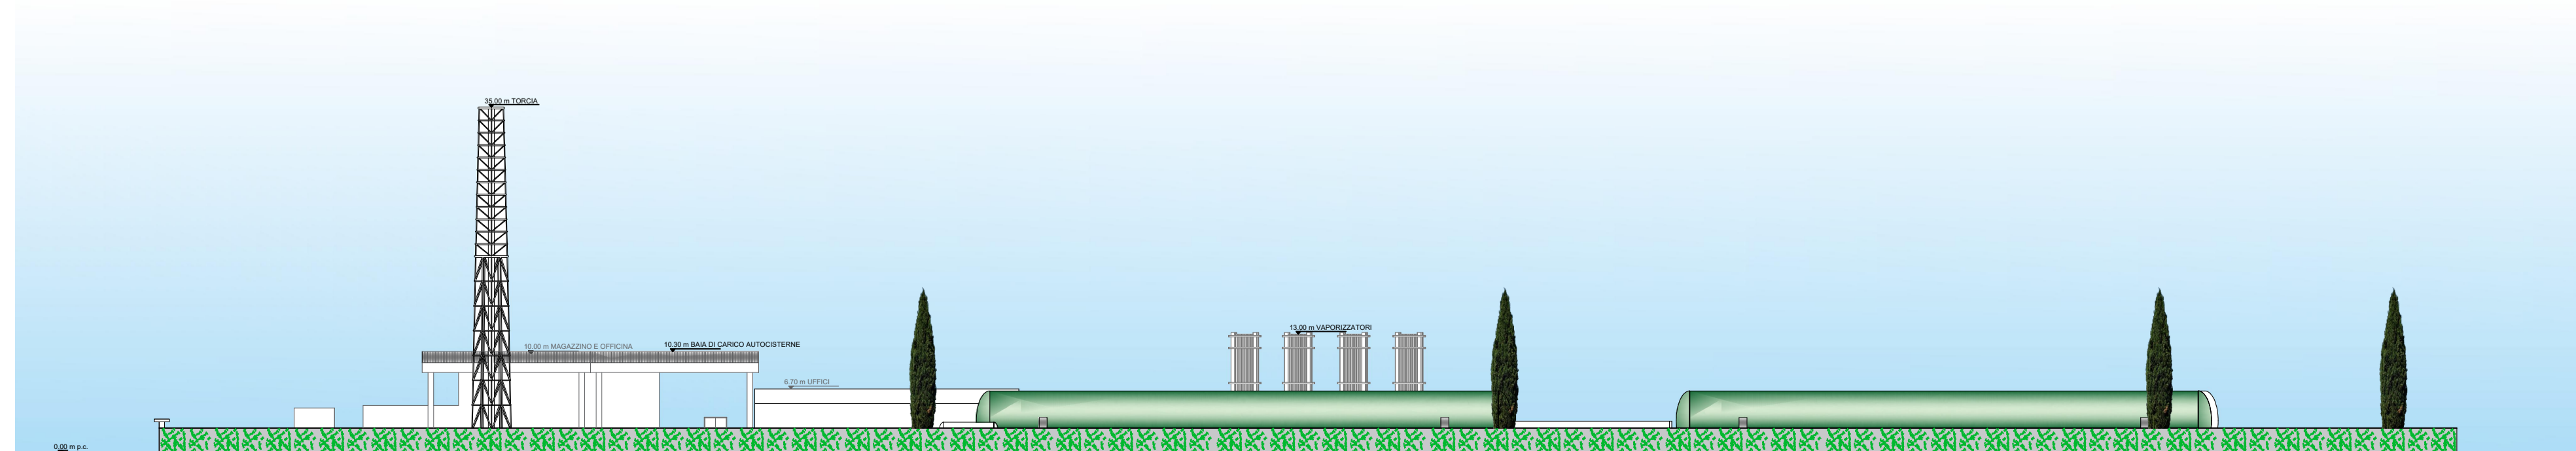

scala 1:500

RIFERIMENTO LAYOUT: ELABORATO TECNICO P_03_PL_05_STO_R01

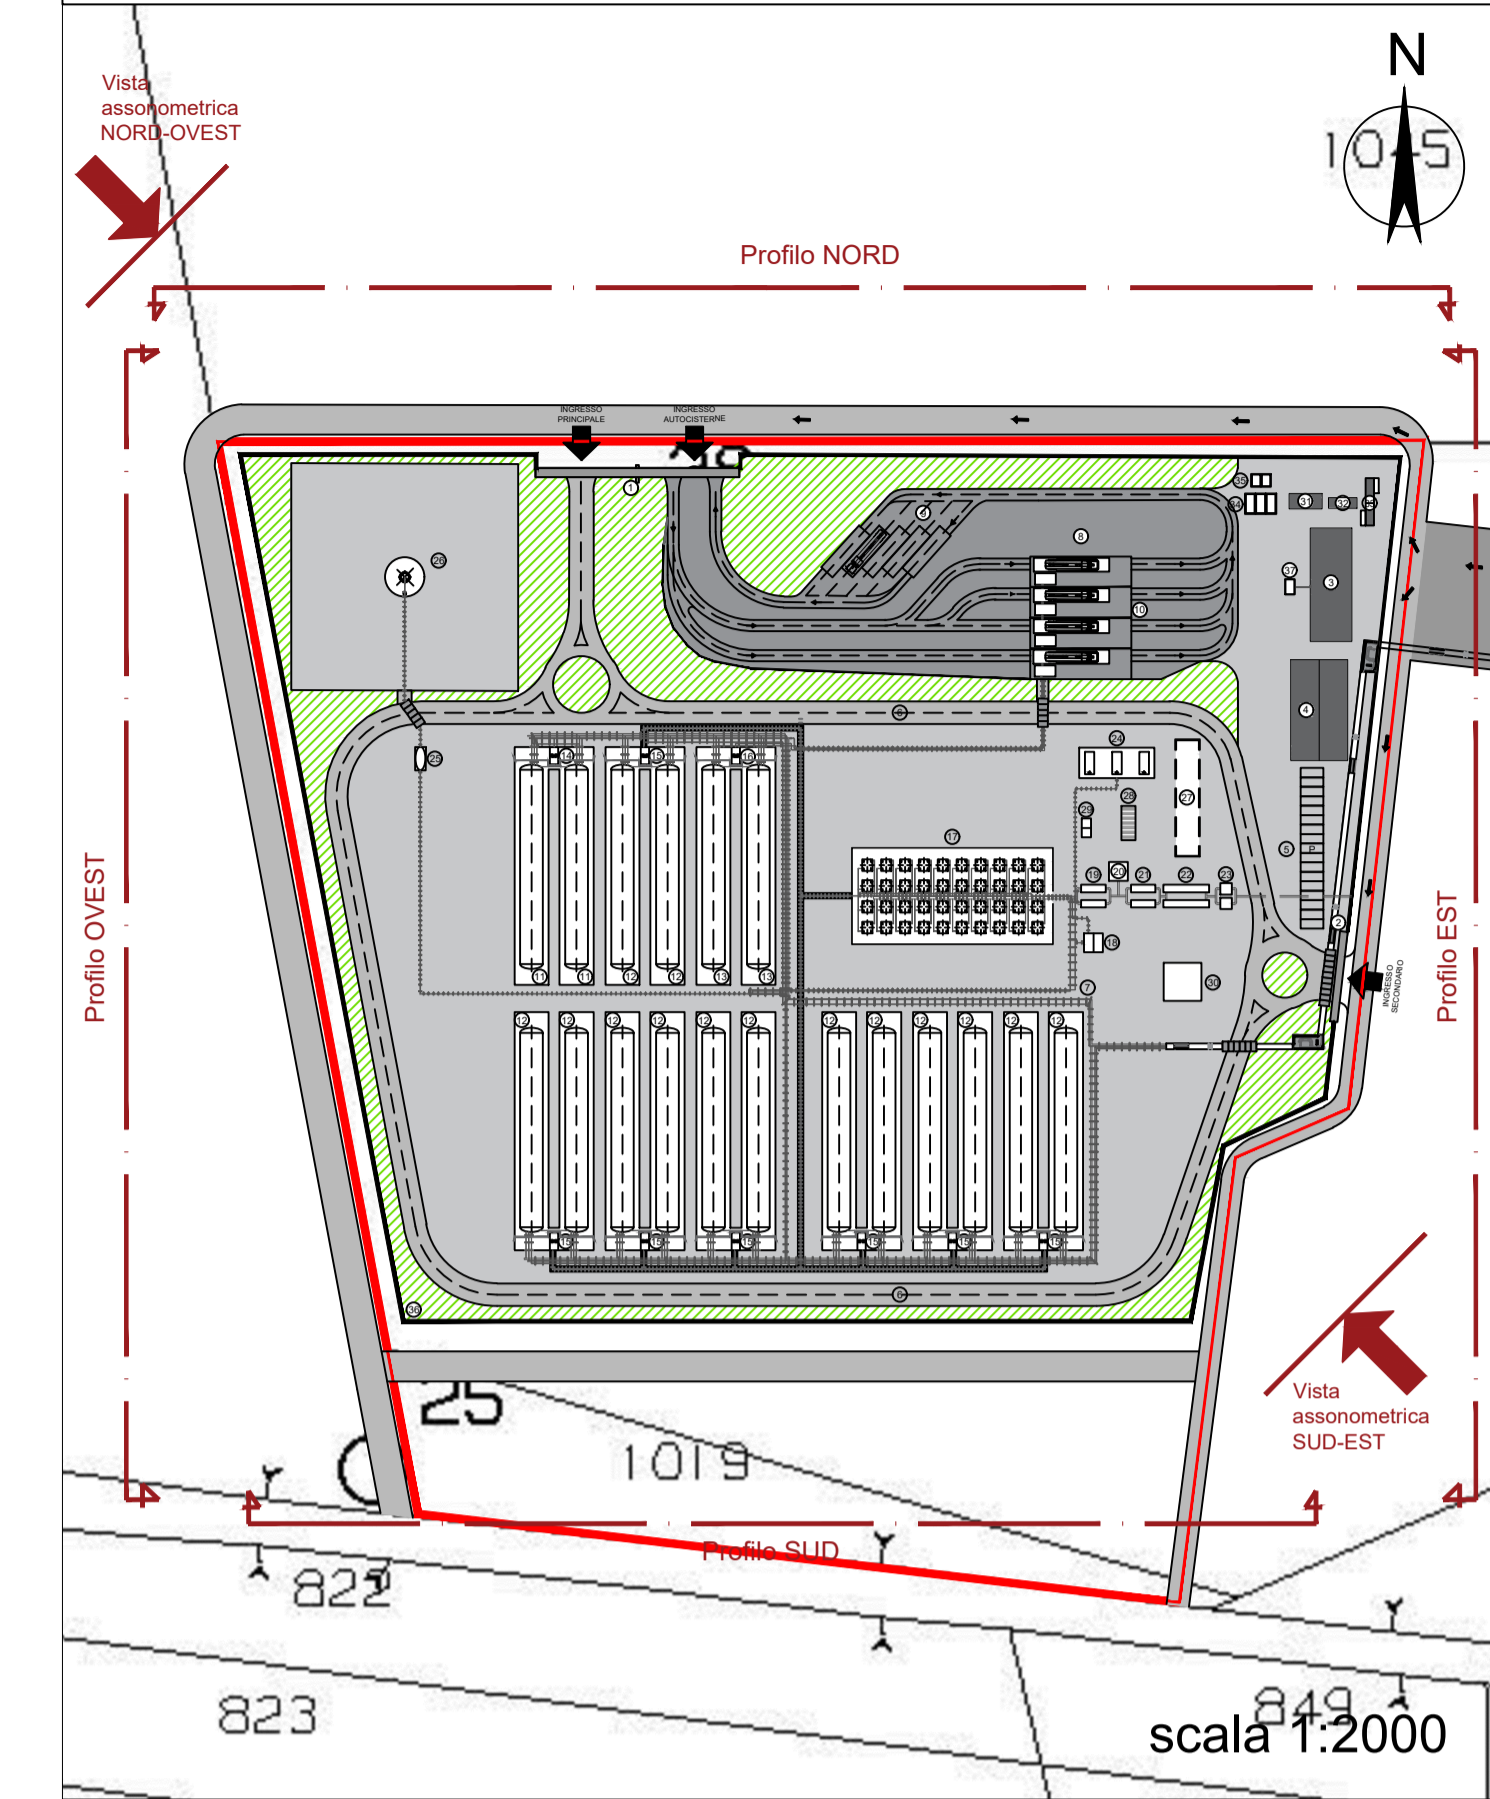

Vista 3D su ortofoto



<p>Proponente</p> <p>IONIO FUEL S.R.L. Liquidi Naturali Gas Riviera di Chiala n° 276 80121 Napoli (NA)</p>		<p>DEPOSITO COSTIERO DI RIGASSIFICAZIONE PER IL GNL (Gas Naturale Liquefatto) nel Comune di Crotone area industriale CO.R.A.P. "Ionio Fuel - Crotona LNG"</p>	
<p>Società di ingegneria incaricata per la progettazione</p> <p>PROTOPower</p>		<p>LAST PROJECT S.R.L. Sede legale ed uffici: 80121 Napoli (NA) - Riviera di Chiala n° 276 Tel. +39 081 8007654 - Fax +39 081 19381504 P.IVA: 07557711210</p>	
<p>DEPOSITO COSTIERO DI RIGASSIFICAZIONE DI GNL DA 20.000 MC NEL COMUNE DI CROTONE IN ZONA INDUSTRIALE CO.R.A.P. PROVINCIA DI CROTONE</p>			
<p>SAIPEM People. Skills. Equipment.</p>		<p>ferta MOLINO - FACCHINELLI - ZERRINI CONSULENZA SPECIALISTICA</p>	
<p>Gruppo di lavoro Last Project S.r.l.</p> <p>Studio di impatto ambientale Arch. Maddalena Proto Opere antincendio Arch. Luigi Vartuli Opere strutturali Ing. Alfredo Stornarato Sicurezza Cantieri Arch. Rosa Vartuli Opere civili Arch. Maddalena Proto Arch. Luigi Vartuli Ingegneria Gestionale Ing. Valentina Vartuli</p>		<p>Consulenze specialistiche</p> <p>Studio di fattibilità Dot. Luca Lamagna Geologia e geotecnica Geol. Alessandro Amato Opere Idrauliche Ing. Giovanni Bruno Opere marine Ing. Roberto de Rosa Studio di impatto acustico. Valutazione delle emissioni in atmosfera Ing. Carmine Iarico Rapporto preliminare di sicurezza ICARO S.r.l.</p>	
<p>PROSPETTI E VISTE ASSONOMETRICHE IMPIANTO 03 - PLANIMETRIE DI PROGETTO DFPOSITO GNL</p>			
<p>NOME FILE P_03_PL_03_ASS_R01</p>		<p>Progetto Definitivo</p>	
<p>CODICE ELAB. P03PL03ASSR01</p>		<p>SCALA 1:500</p>	
<p>REV. DESCRIZIONE</p>		<p>DATA REDATTO VERIFICATO APPROVATO</p>	
<p>B Aggiornamento del Progetto Definitivo a seguito delle osservazioni del C.T.R. di Catanzaro - 10/1/2022 Integrazione del 30/03/2022 di cui al 30/03/2022 CCM&G/Comune Provincia VVF Catanzaro</p>		<p>Febbraio 2021</p>	