




PIANTA ARREDATA UFFICI
SCALA 1:100

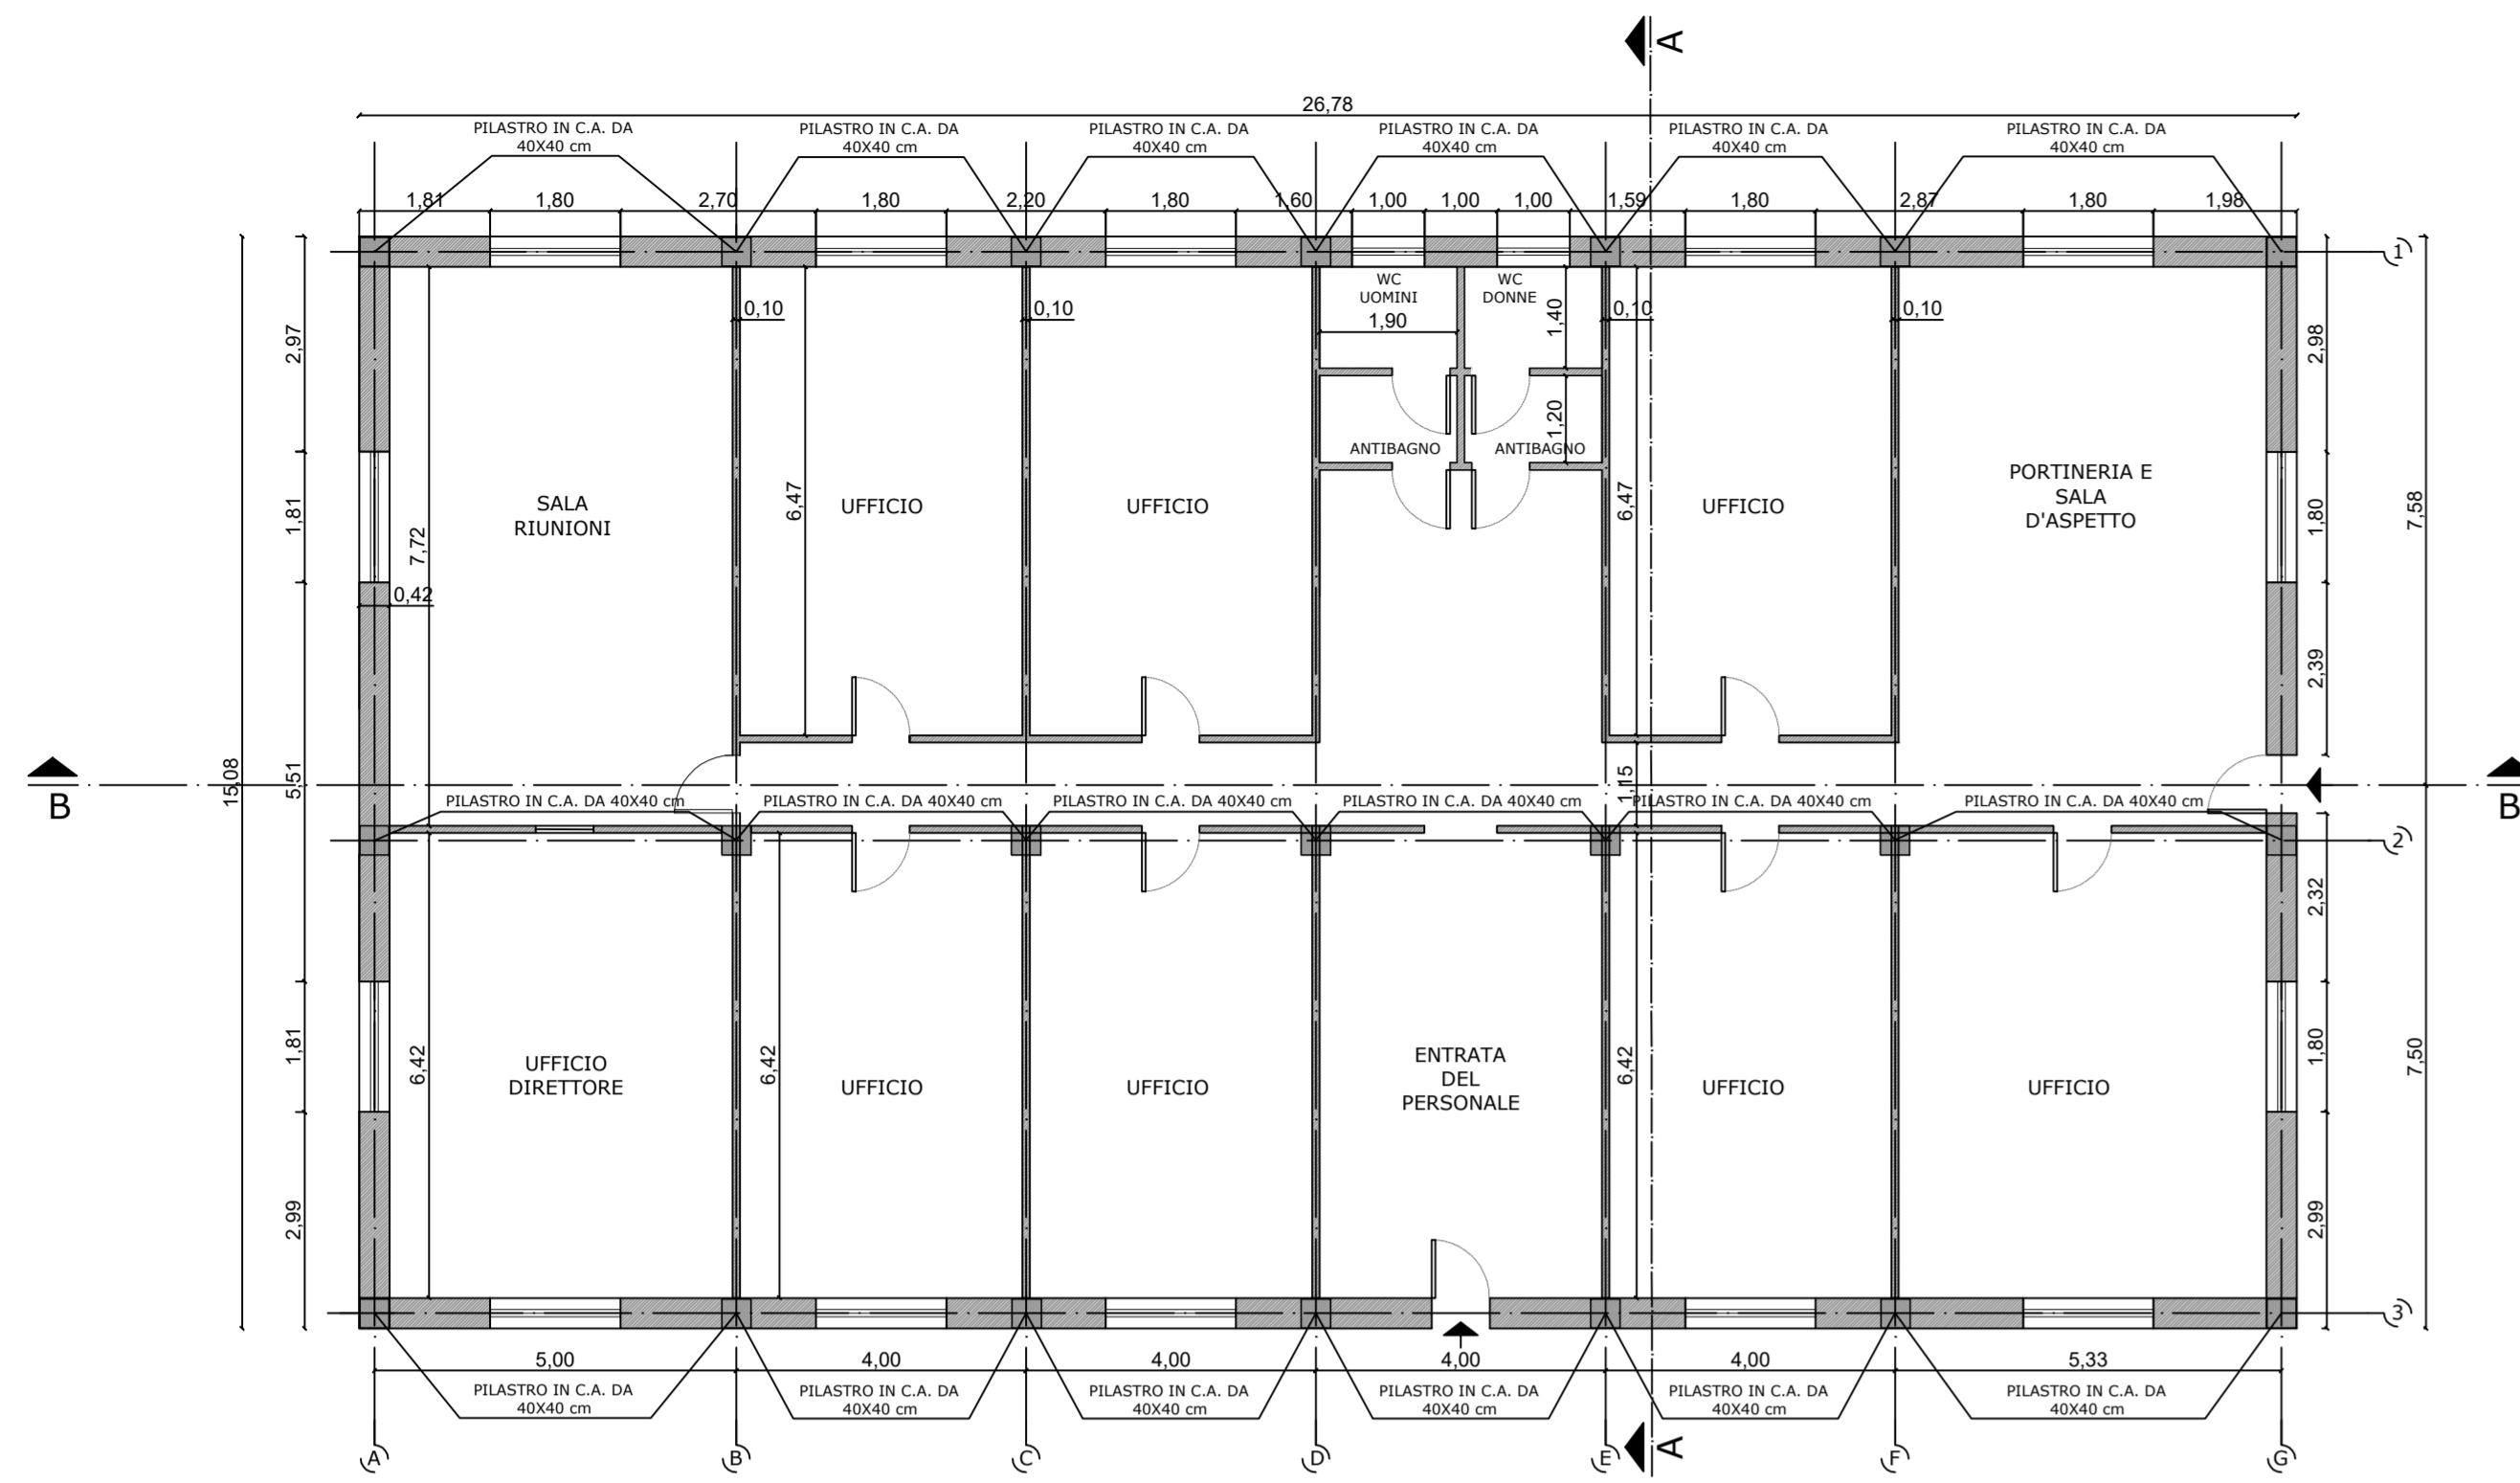


SEZIONE LONGITUDINALE B - B
SCALA 1:100

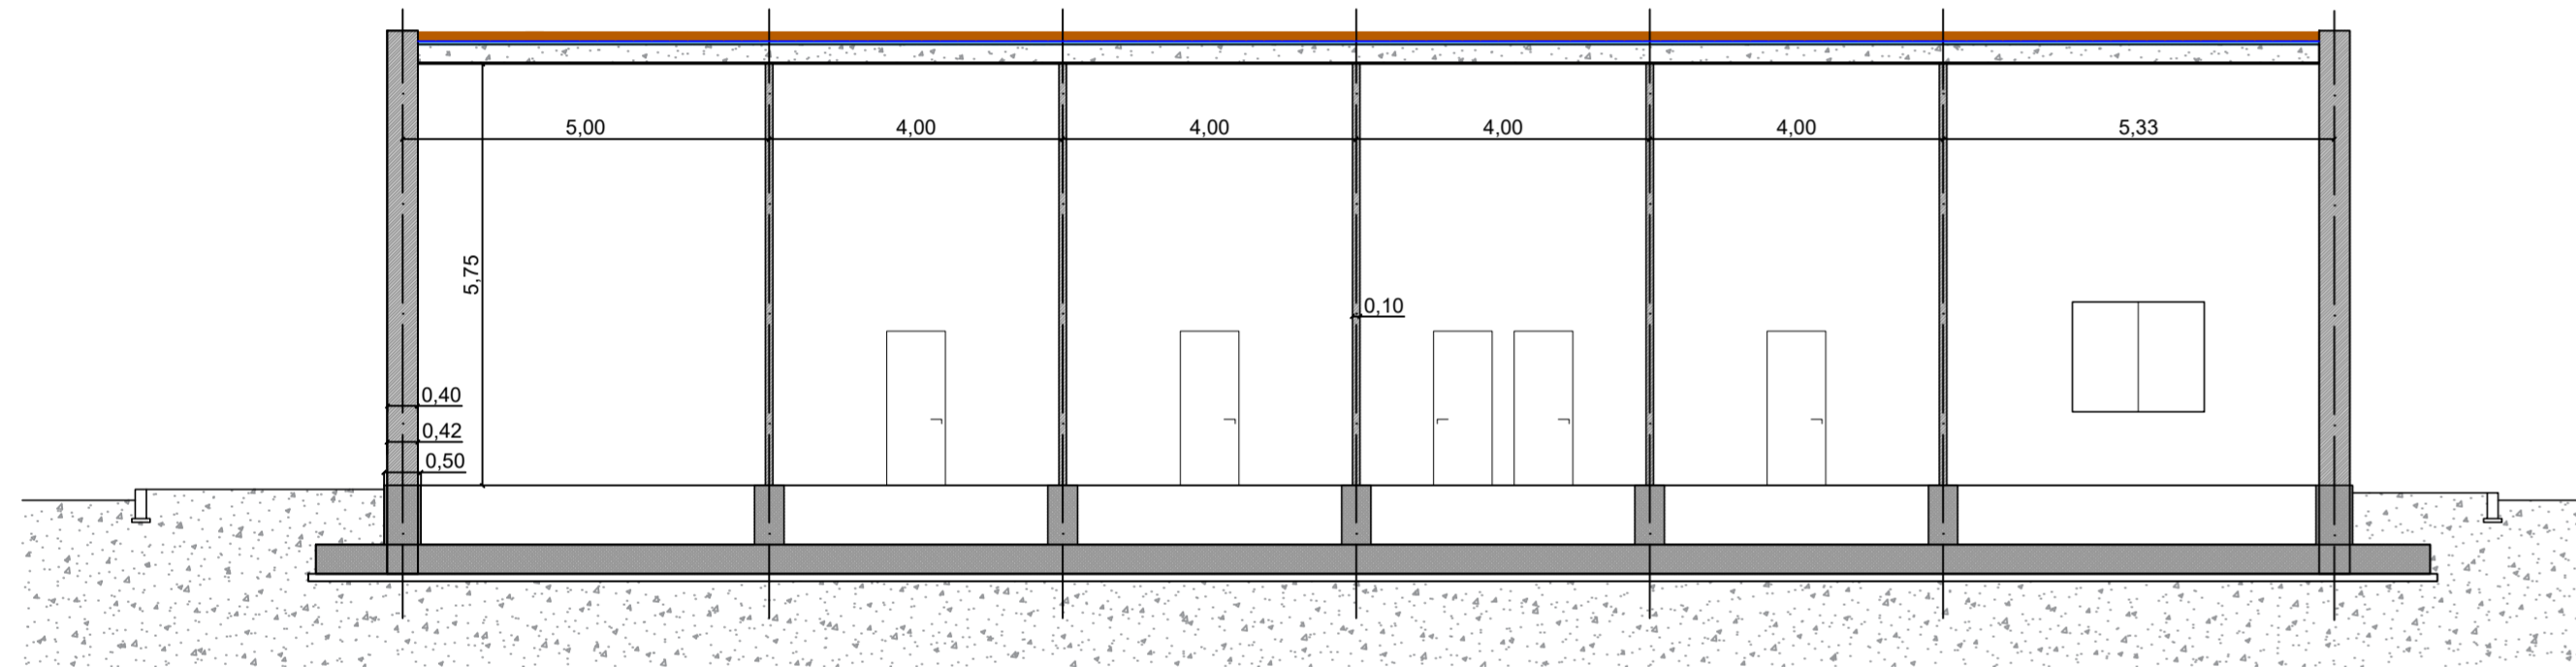


PROSPETTO EST
SCALA 1:100

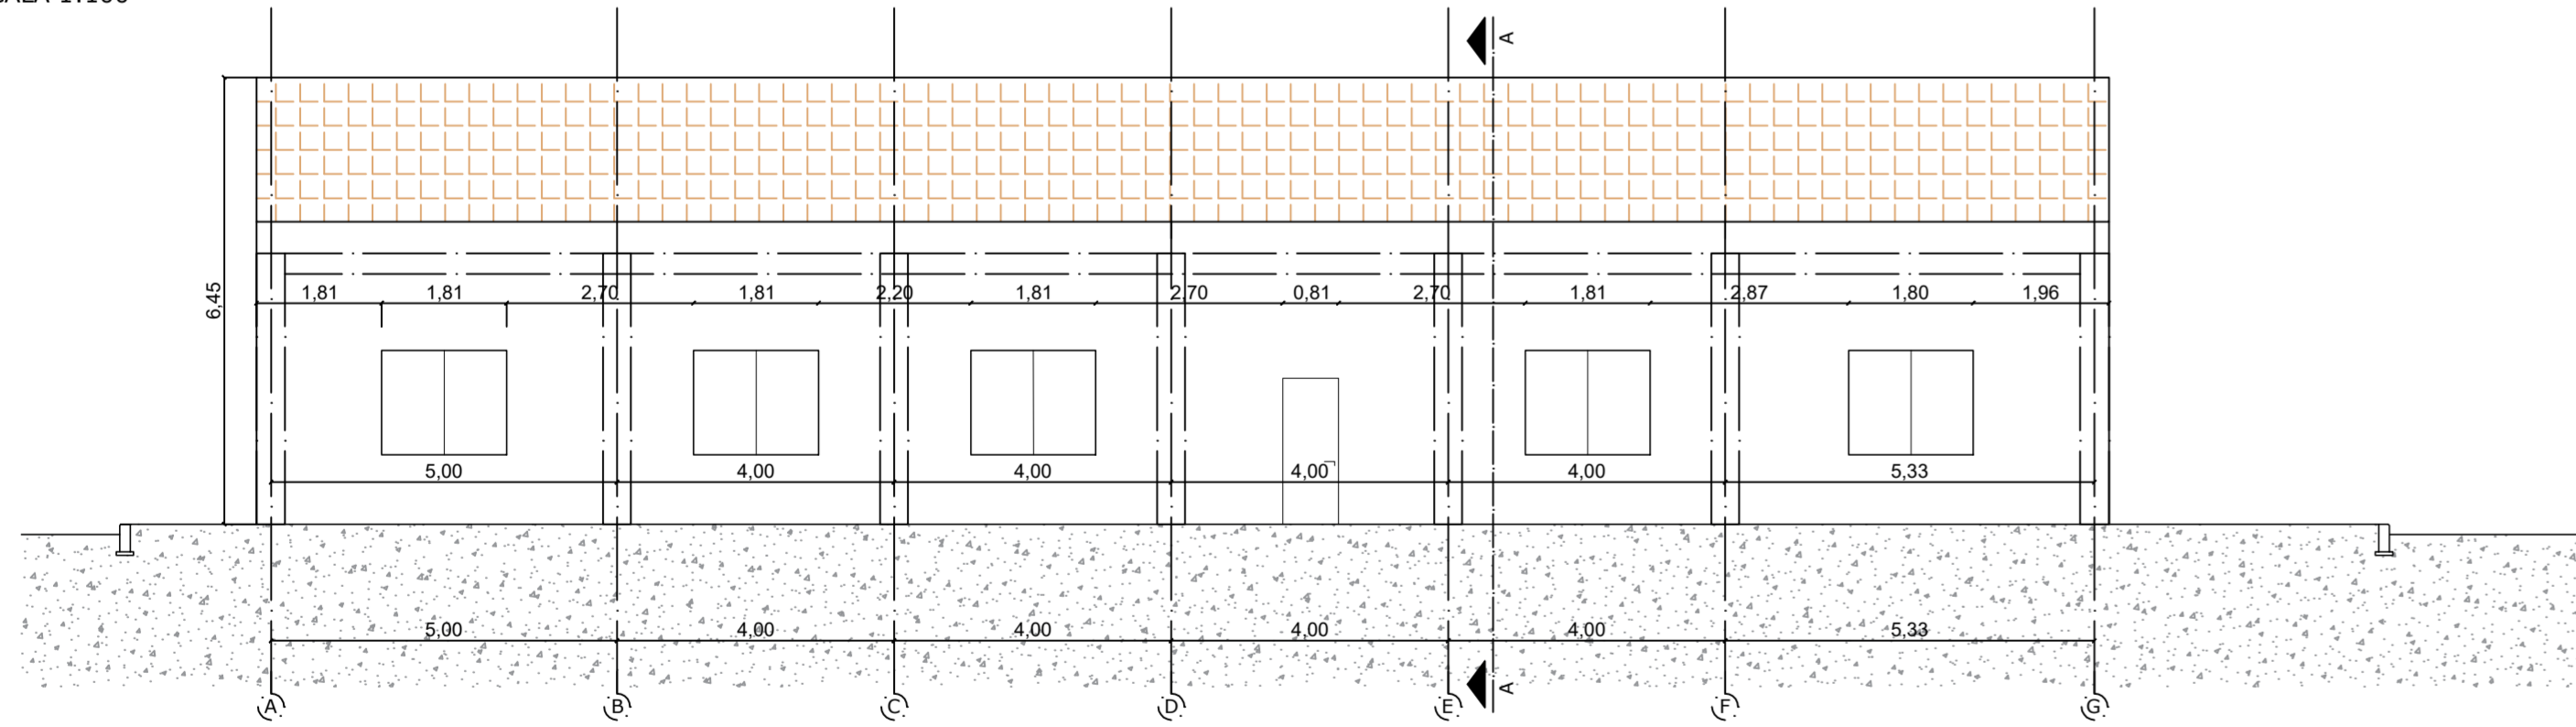


PROSPETTO OVEST
SCALA 1:100

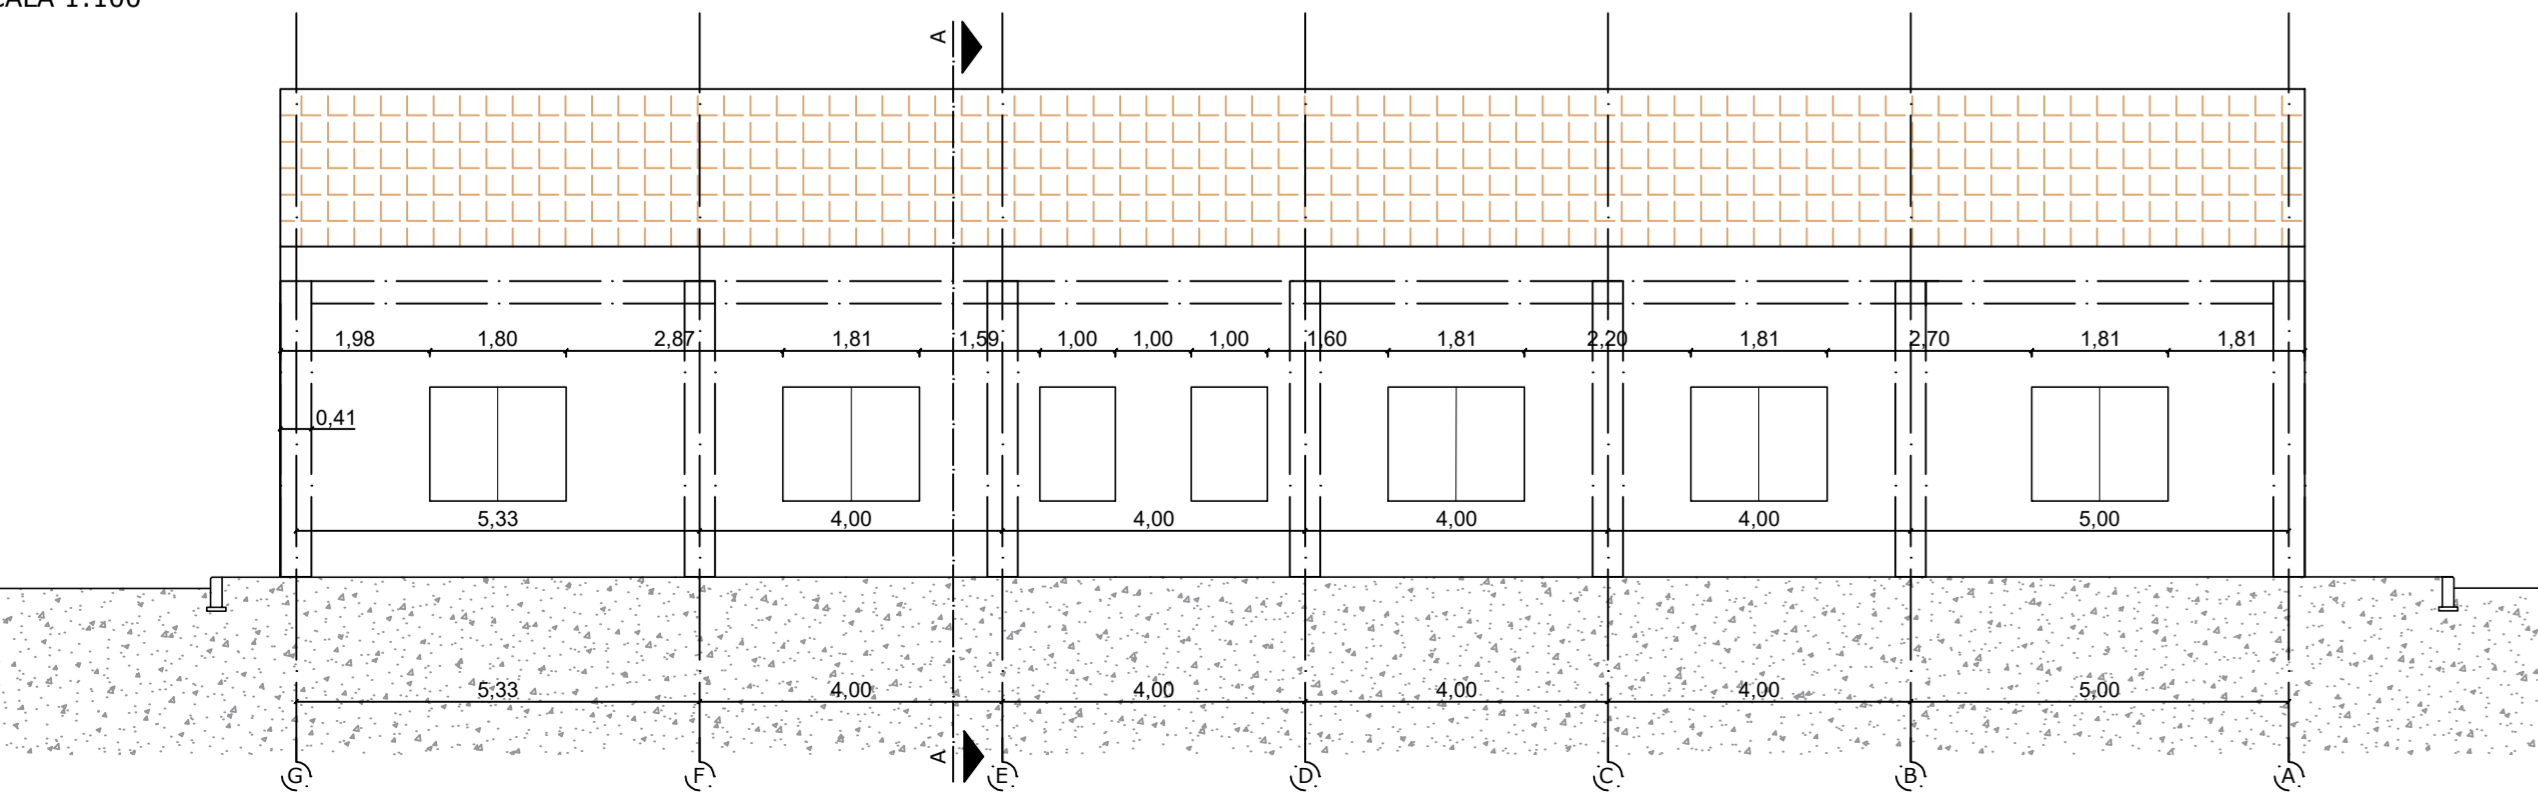


PIANTA COPERTURA
SCALA 1:100

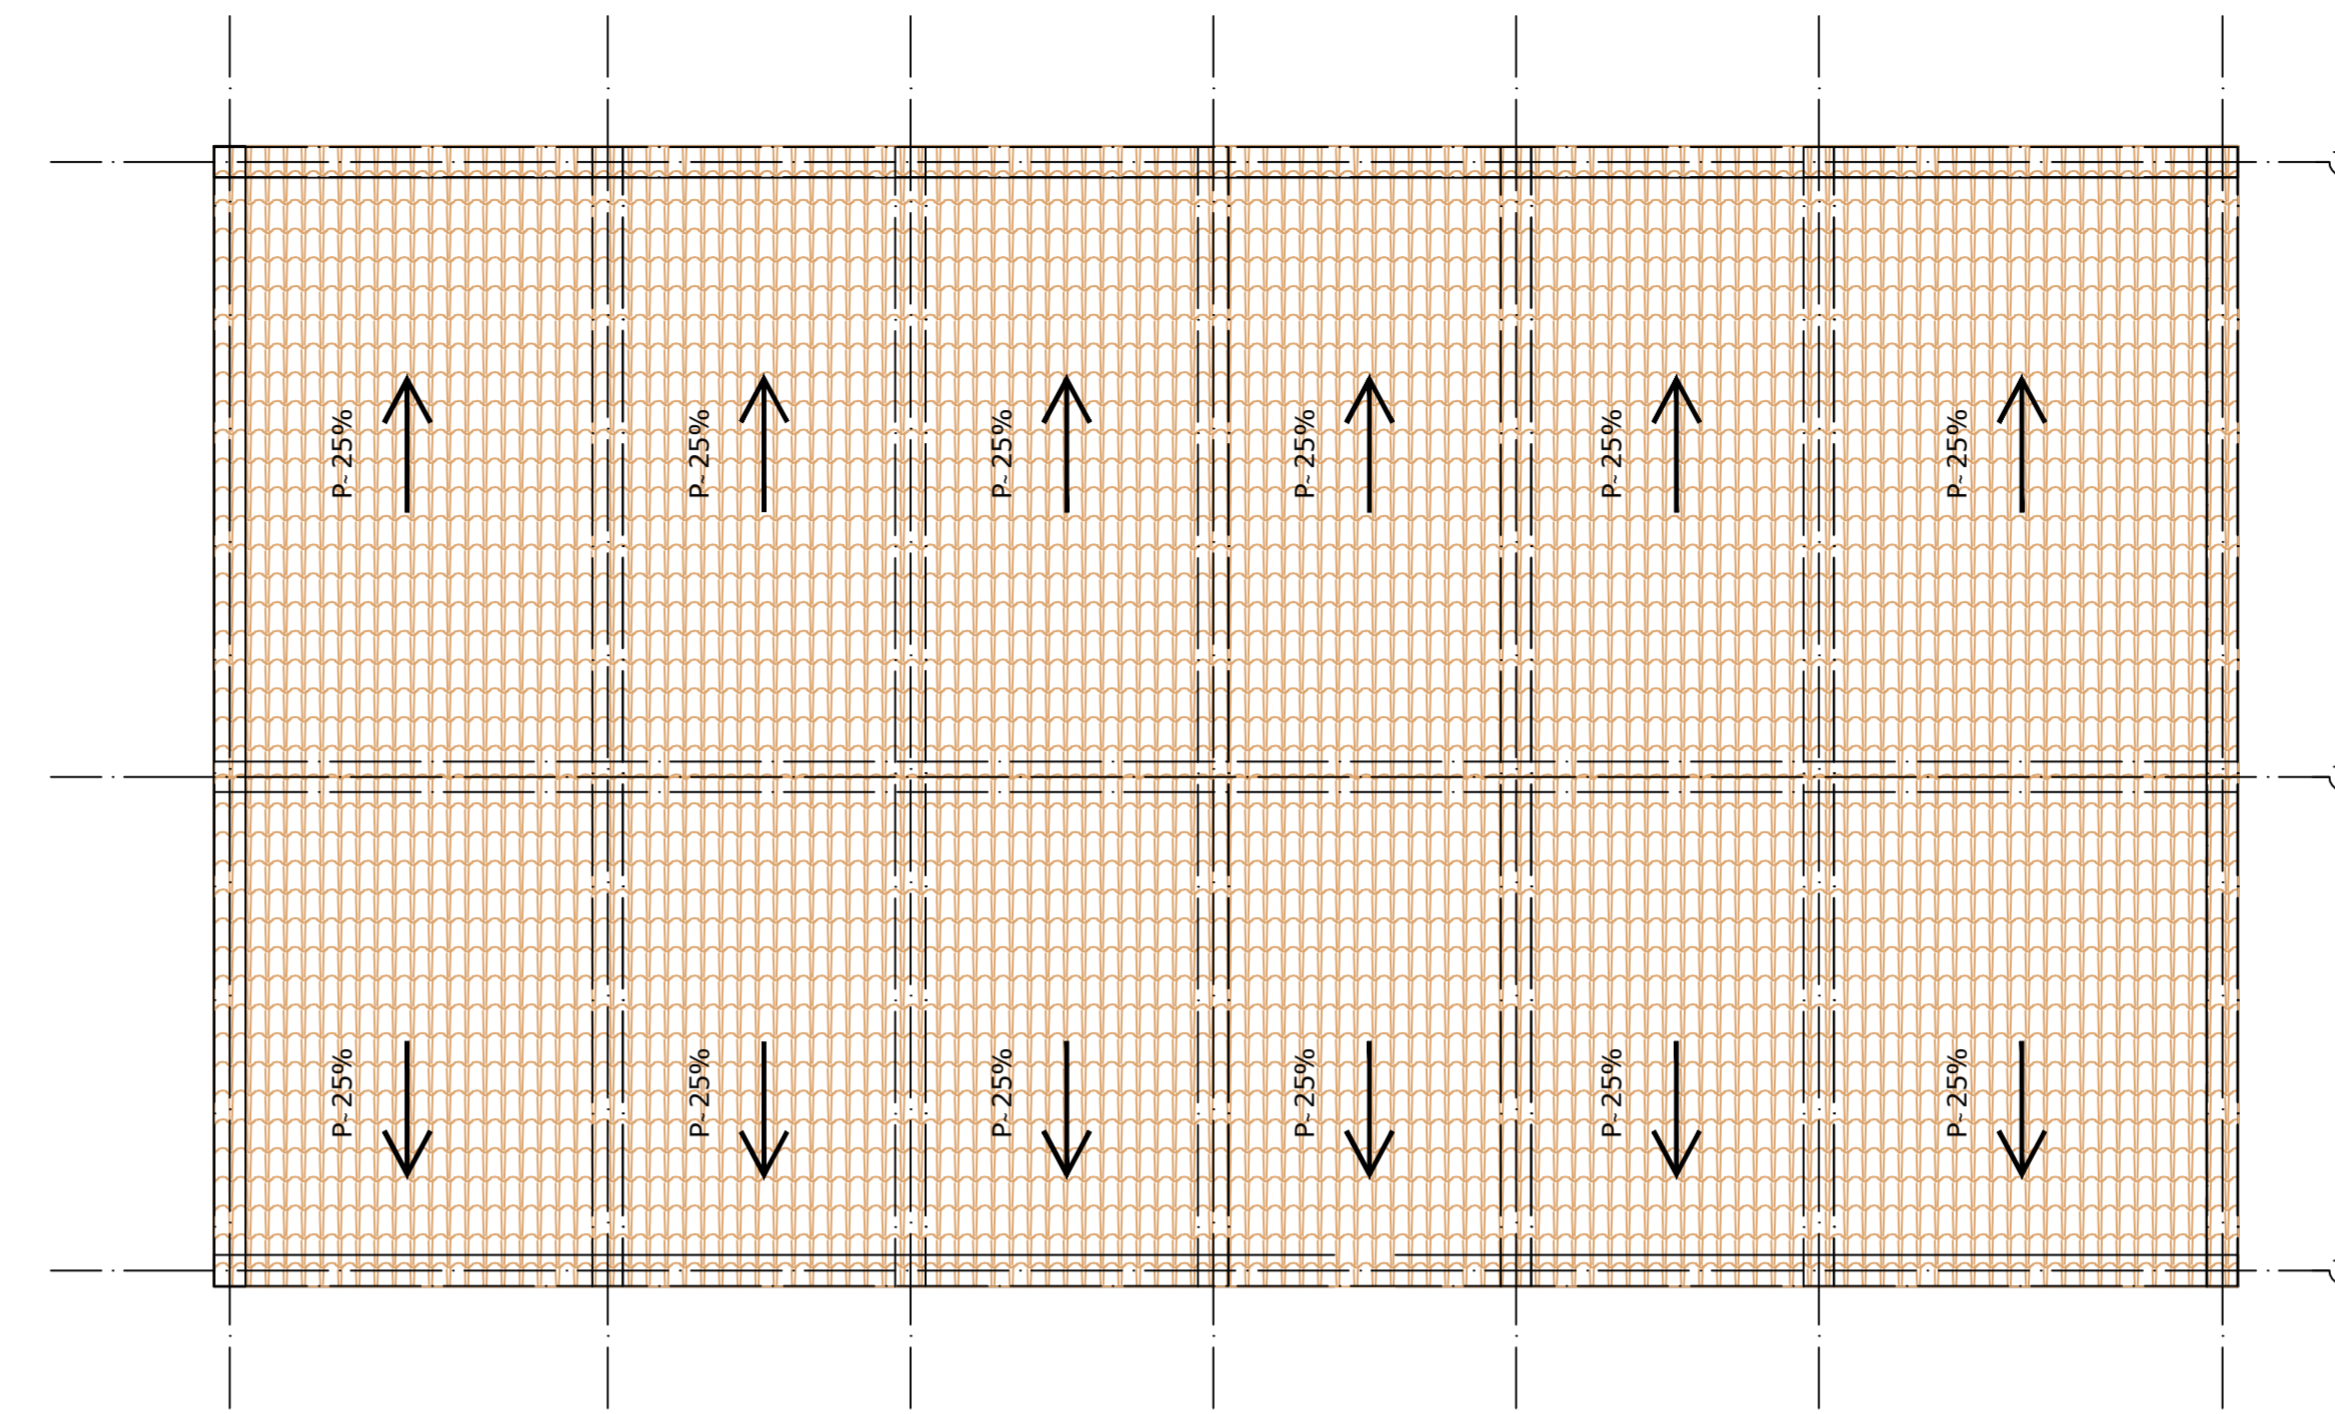



SEZIONE LONGITUDINALE A - A
SCALA 1:100

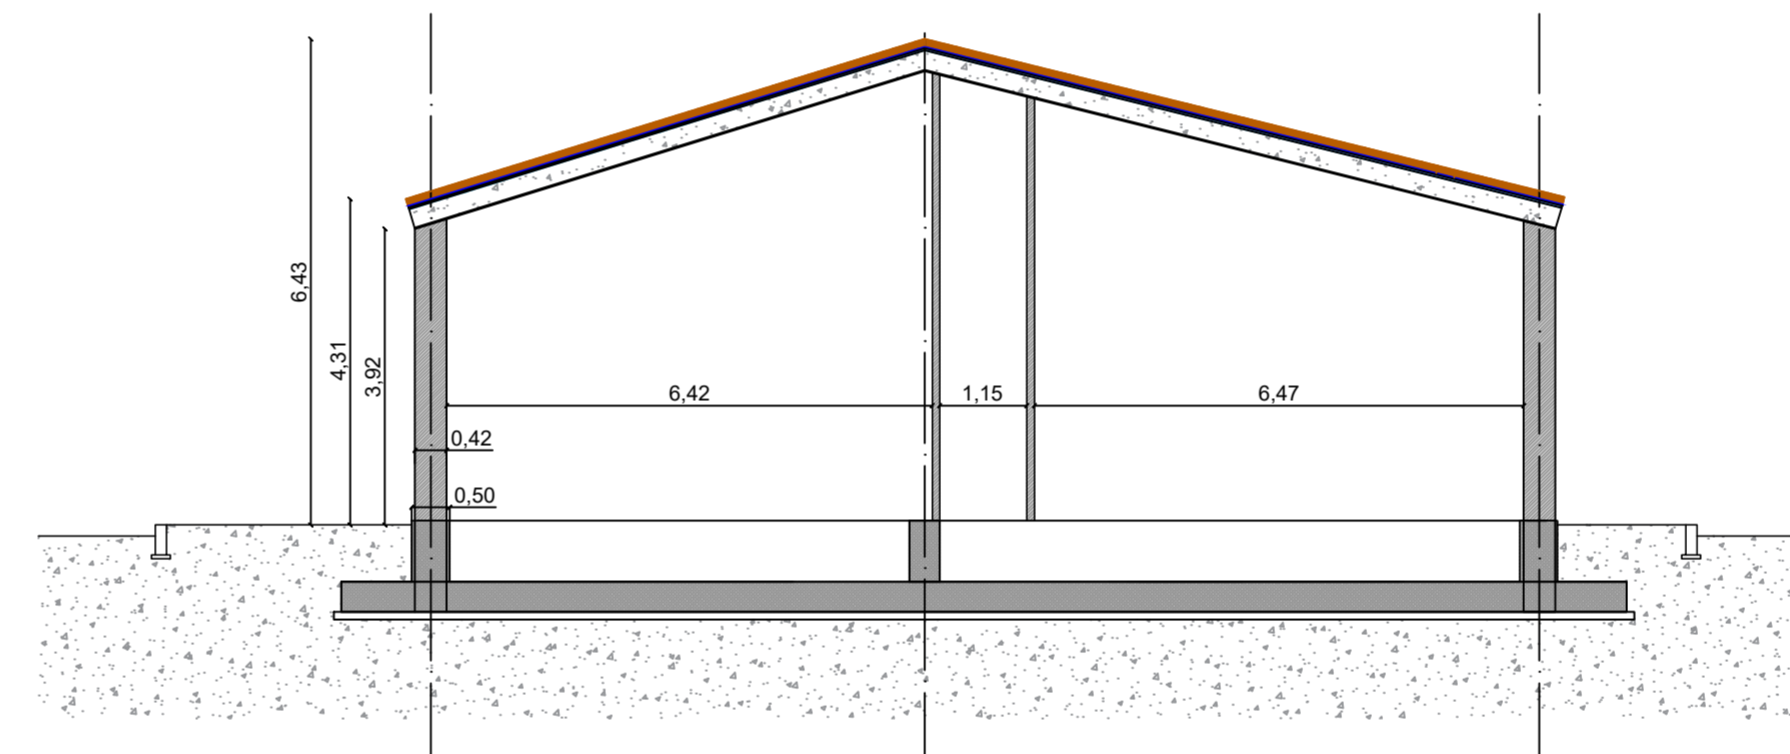


PROSPETTO NORD
SCALA 1:100

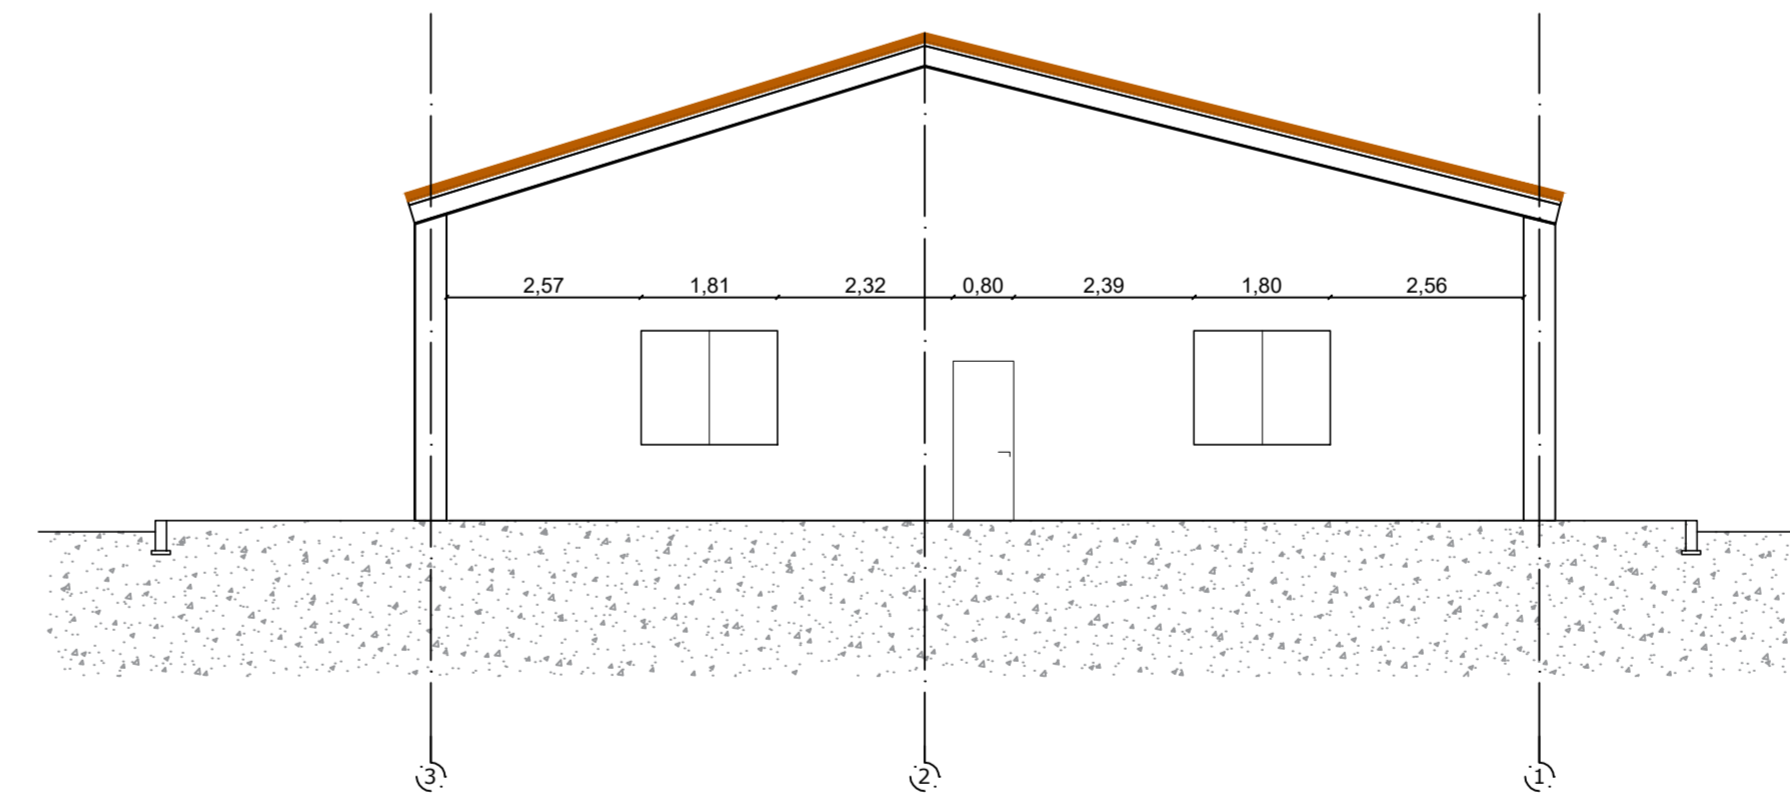


PROSPETTO SUD
SCALA 1:100

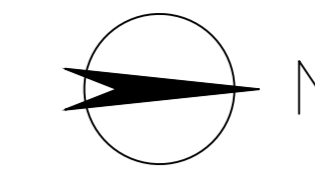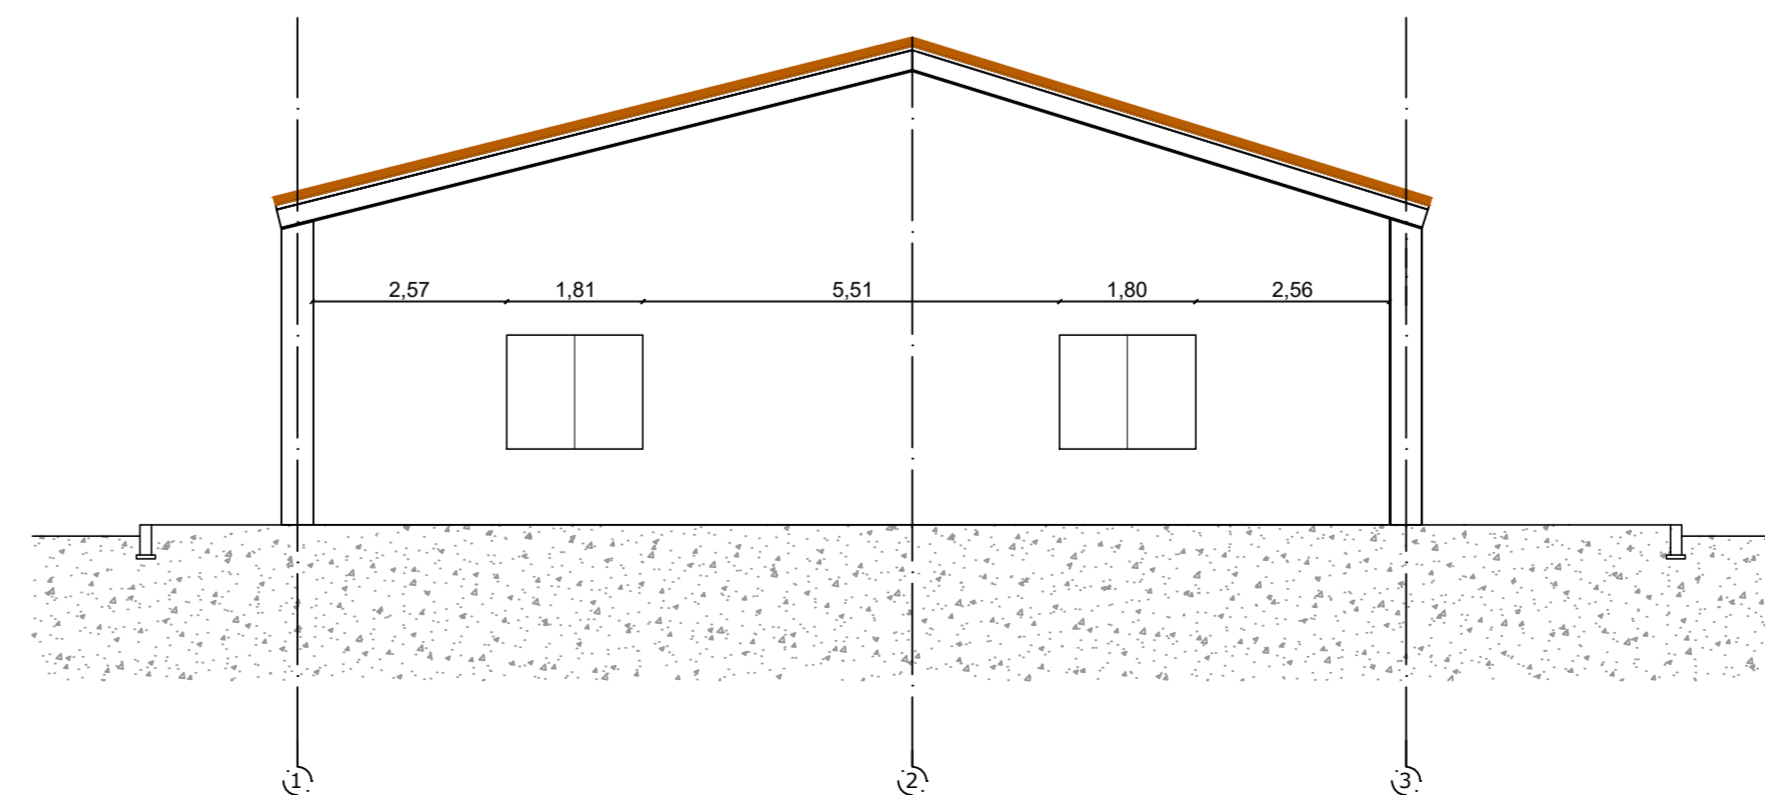

RIFERIMENTO LAYOUT: ELABORATO TECNICO P_03_PL_05_STO_R01

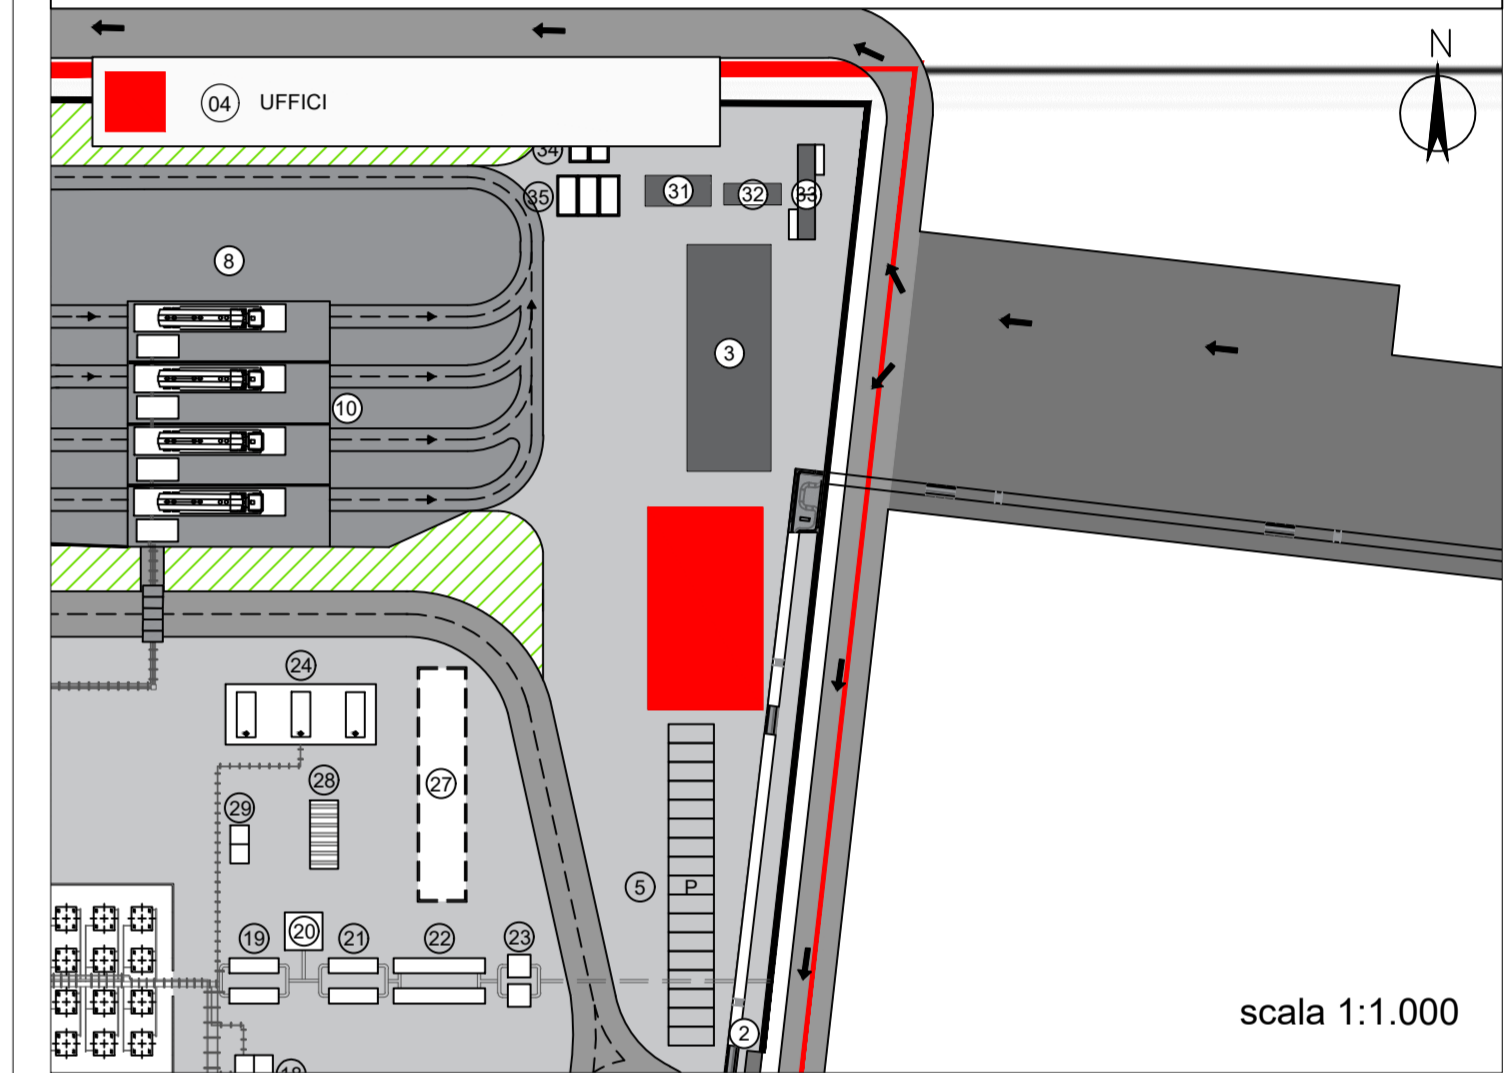

<p>IONIO FUEL</p> <p>IONIO FUEL S.R.L. Riviera di Chiara n°276 80121 Napoli (NA)</p>	<p>DEPOSITO COSTIERO DI RIGASSIFICAZIONE PER IL GNL (Gas Naturale Liquefatto) nel Comune di Crotone area industriale CO.R.A.P. "Ionio Fuel - Crotona LNG"</p> <p>Società di ingegneria incaricata per la progettazione</p> <p>LASTPROJECT</p> <p>LAST PROJECT S.R.L. Sede legale ed uffici: 80121 Napoli (NA) - Riviera di Chiara n°276 Tel +39 081 0607954 - Fax +39 081 19361324 P.IVA.07557711210</p>
---	--

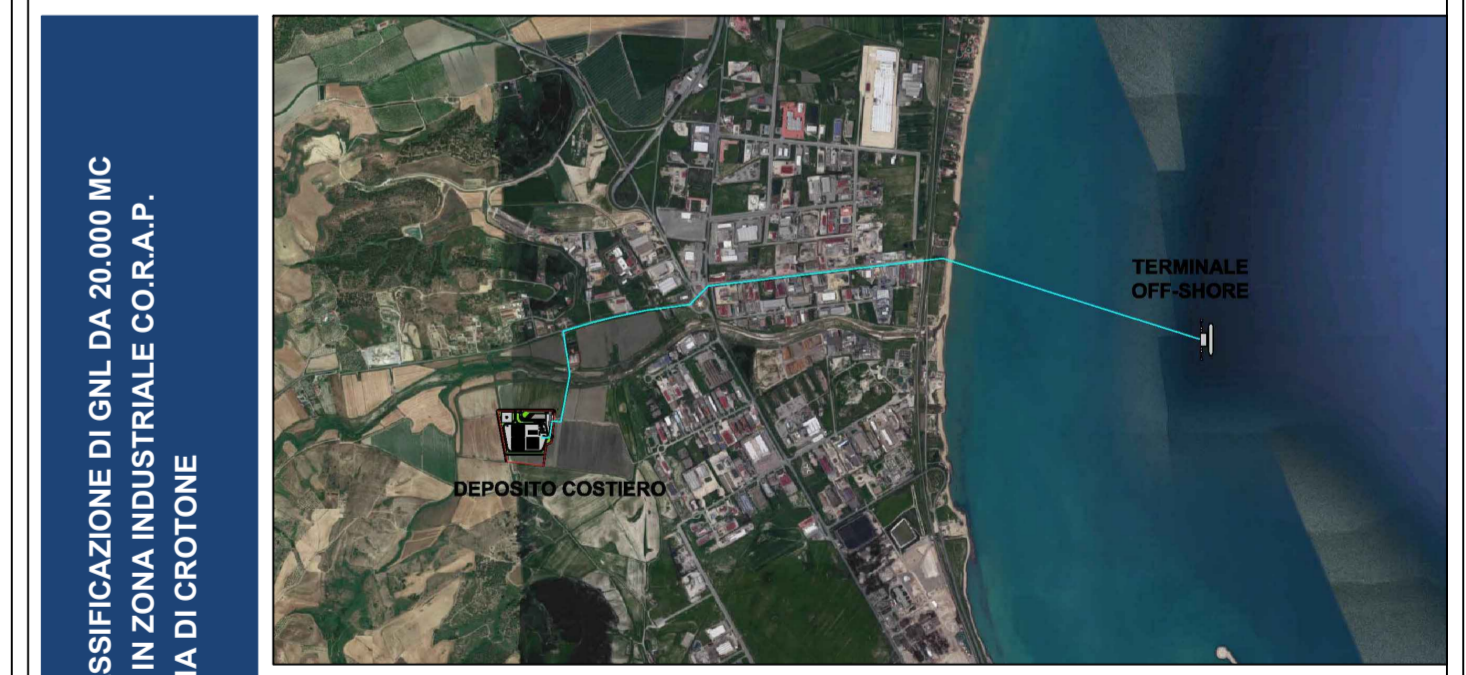

<p>SAIPEM People, Skills, Equipment.</p>	<p>ferta Festa S.p.A.</p>	<p>MOLINO-FACCINELLI-ZERBINI INGEGNERIA</p> <p>ICARO ICARO S.r.l.</p>
<p>Gruppo di lavoro Last Project S.r.l.</p> <p>Studio di impatto ambientale Arch. Maddalena Proto Opere antincendio Arch. Luigi Variati Opere strutturali Ing. Alfredo Stomparato Sicurezza Cantieri Arch. Rosa Variati Opere civili Arch. Maddalena Proto Arch. Luigi Variati Ingegneria Gestionale Ing. Valentina Variati</p>	<p>Consulenze specialistiche</p> <p>Studio di fattibilità Dott. Luca Lamagna Geologia e geotecnica Geol. Alessandro Amato Opere Idrauliche Ing. Giovanni Bruno Opere marittime Ing. Roberto de Rosis Studio di impatto acustico, Valutazione delle emissioni in atmosfera Ing. Carmine Iandolo Rapporto preliminare di sicurezza ICARO S.r.l.</p>	

PIANTE, PROSPETTI E SEZIONI LOCALI - UFFICI
03 - PLANIMETRIE DI PROGETTO DEPOSITO GNL

NOME FILE	P_03_PL_09_PUF_R00	Progetto Definitivo	SCALA	1:100	
CODICE ELAB.	P03PL09PUFR00	REV	A		
REV.	DESCRIZIONE	DATA	REDATTO	VERIFICATO	APPROVATO
A		Febbraio 2021			