




PIANTA
COPERTURA
SCALA 1:100

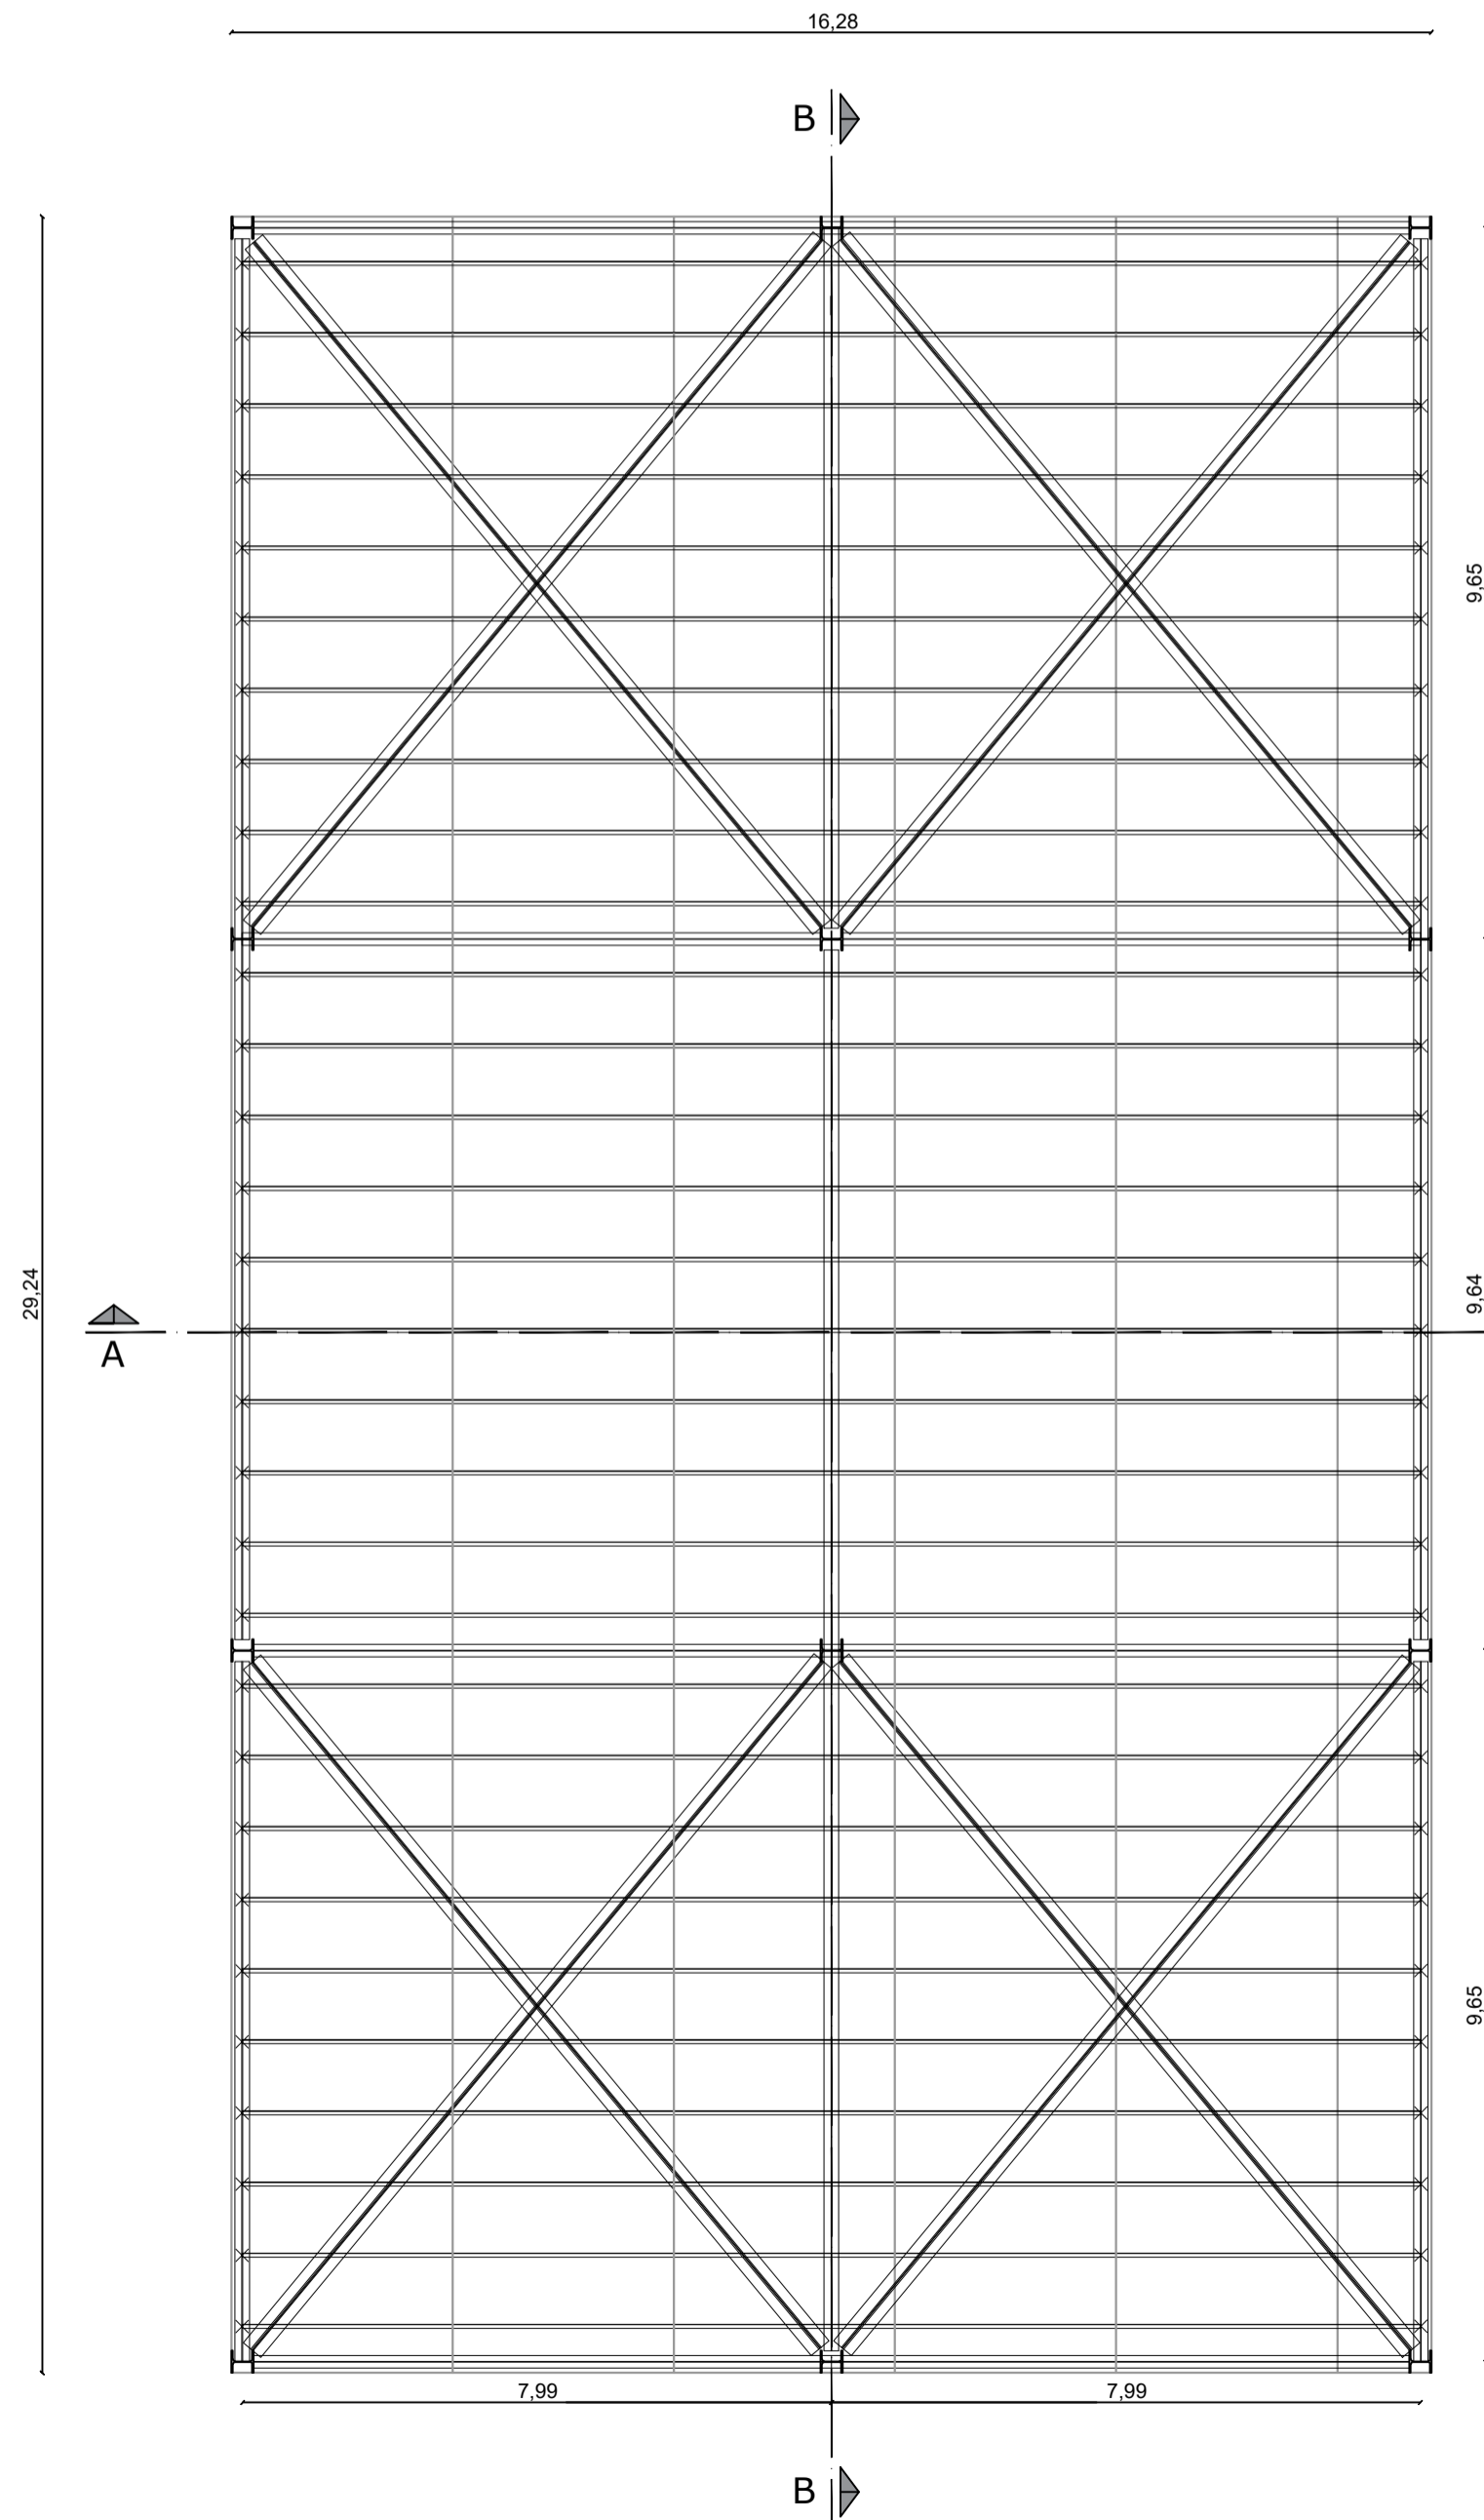


SEZIONE B - B
SCALA 1:100

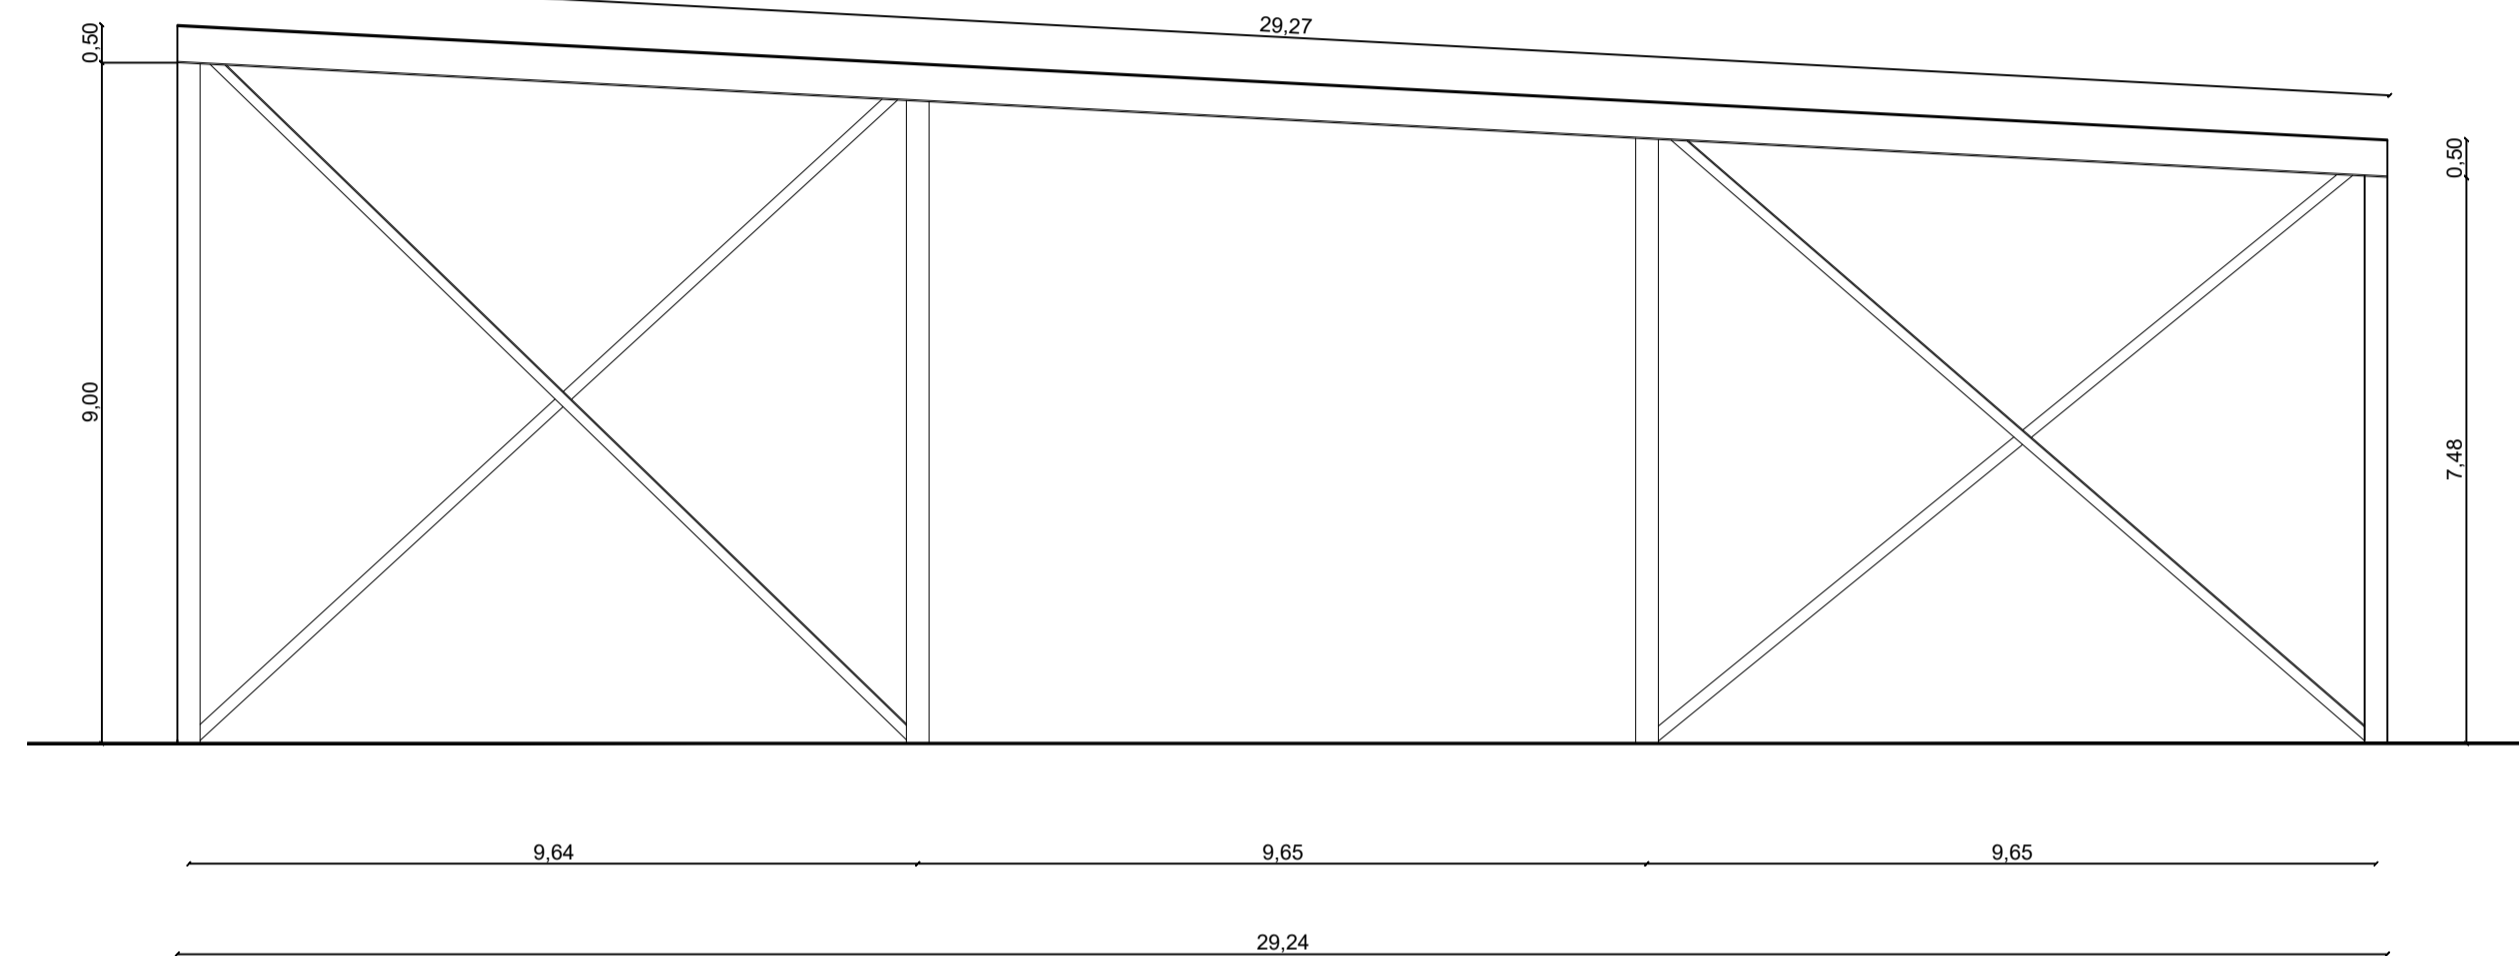


SEZIONE A - A
SCALA 1:100

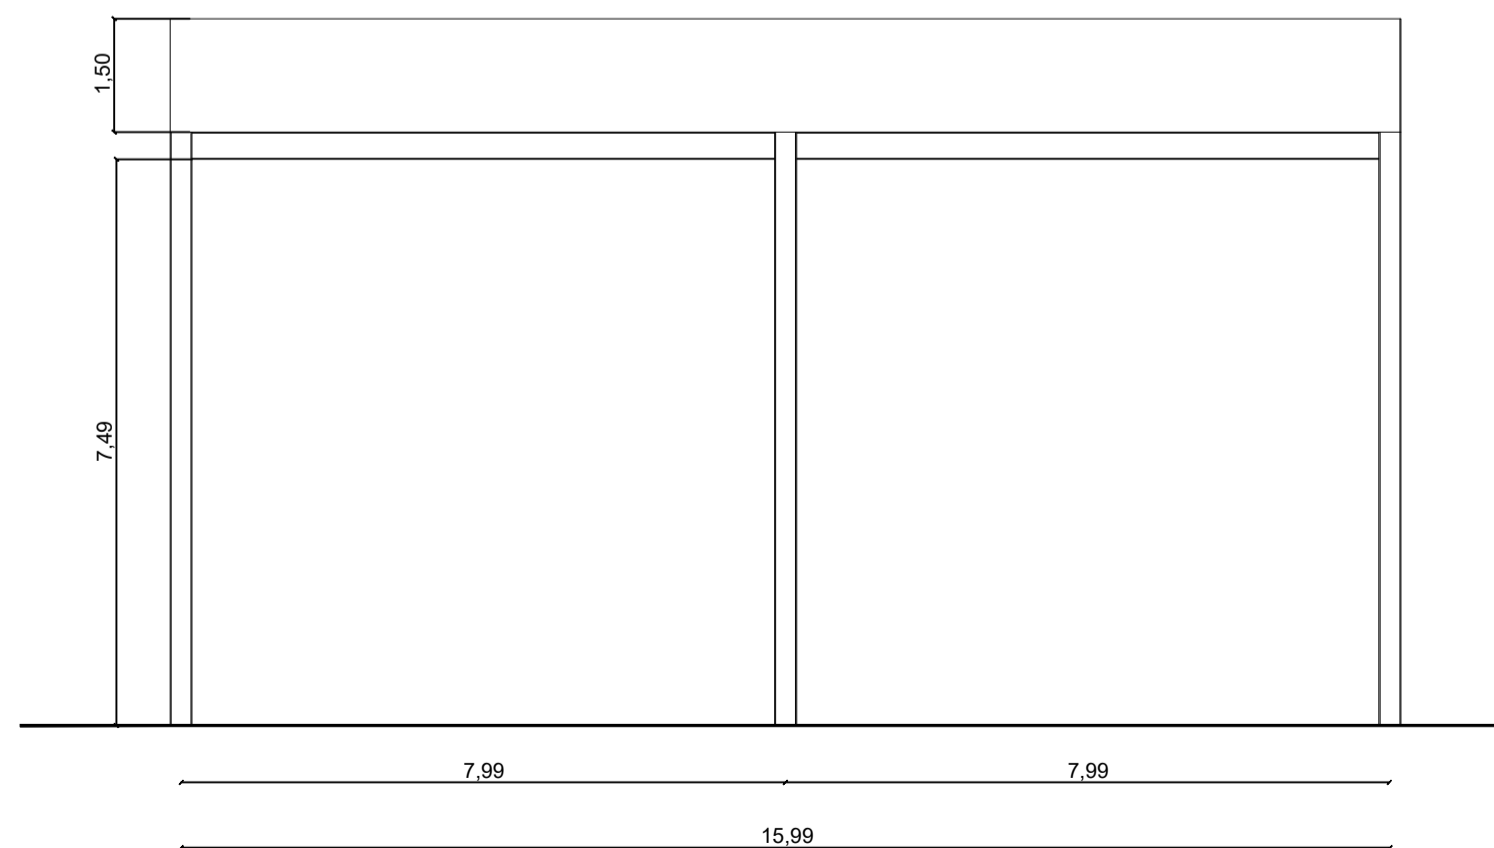

RIFERIMENTO LAYOUT: ELABORATO TECNICO P_03_PL_05_STO_R01

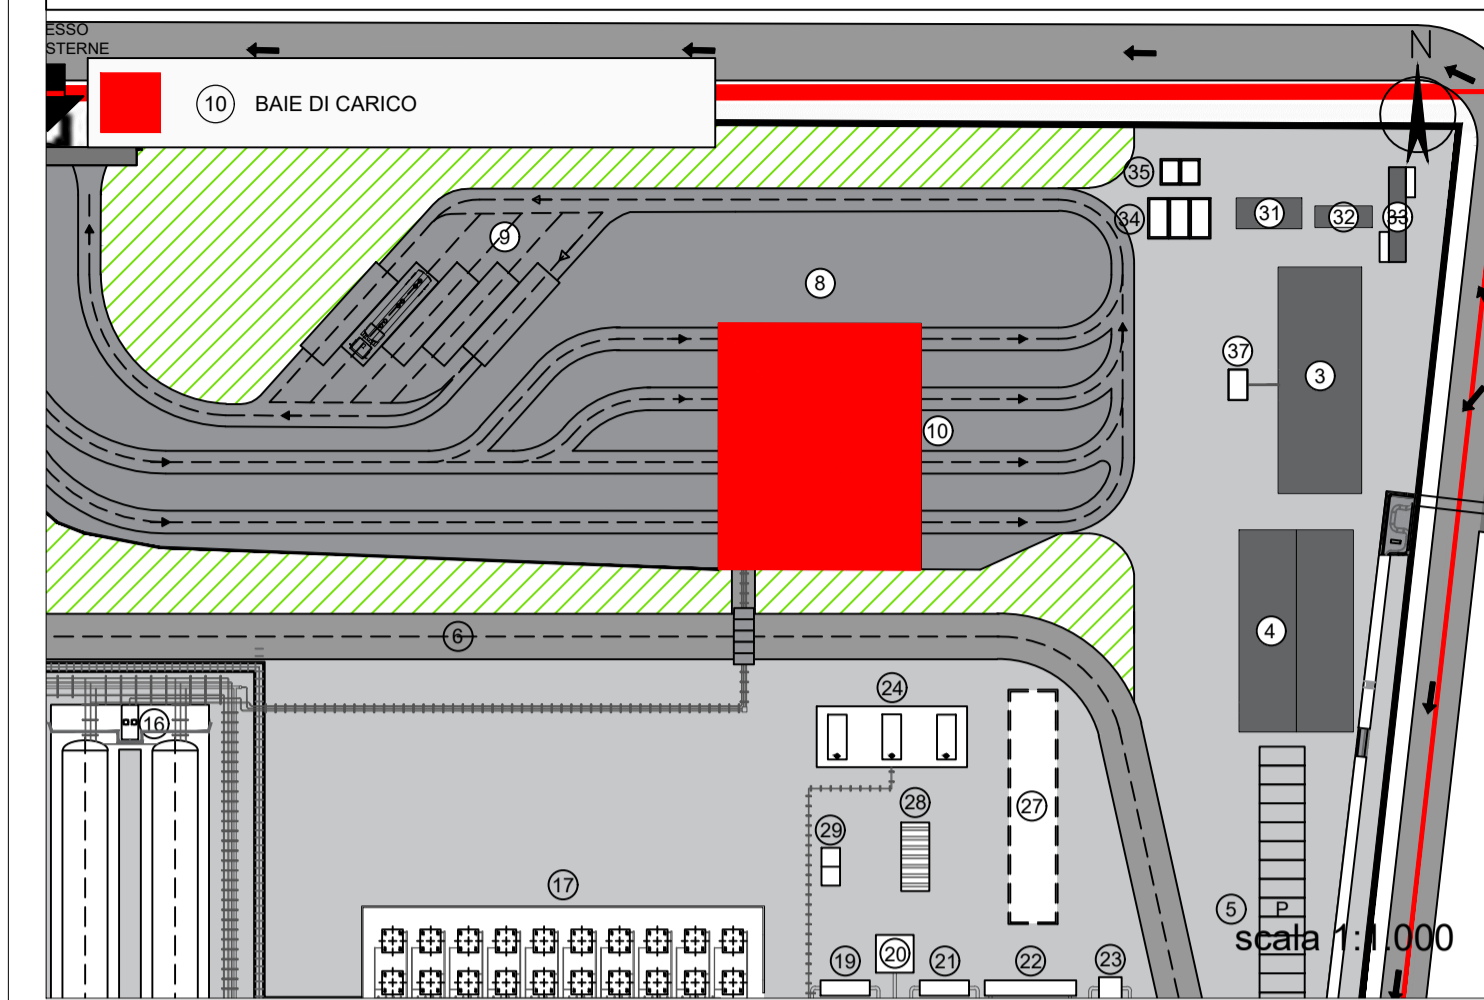

<p>Proponente</p> <p>IONIO FUEL LIQUID NATURAL GAS</p> <p>IONIO FUEL S.R.L. Riviera di Chiaia n°276 80121 Napoli (NA)</p> <p>PROTOPower</p>	<p>DEPOSITO COSTIERO DI RIGASSIFICAZIONE PER IL GNL (Gas Naturale Liquefatto) nel Comune di Crotona area industriale CO.R.A.P. "Ionio Fuel - Crotona LNG"</p> <p>Società di ingegneria incaricata per la progettazione</p> <p>LAST PROJECT S.R.L. Sede legale ed uffici: 80121 Napoli (NA) - Riviera di Chiaia n°276 Tel +39 081 0607954 - Fax +39 081 19361324 P.IVA:07557711210</p>
--	---

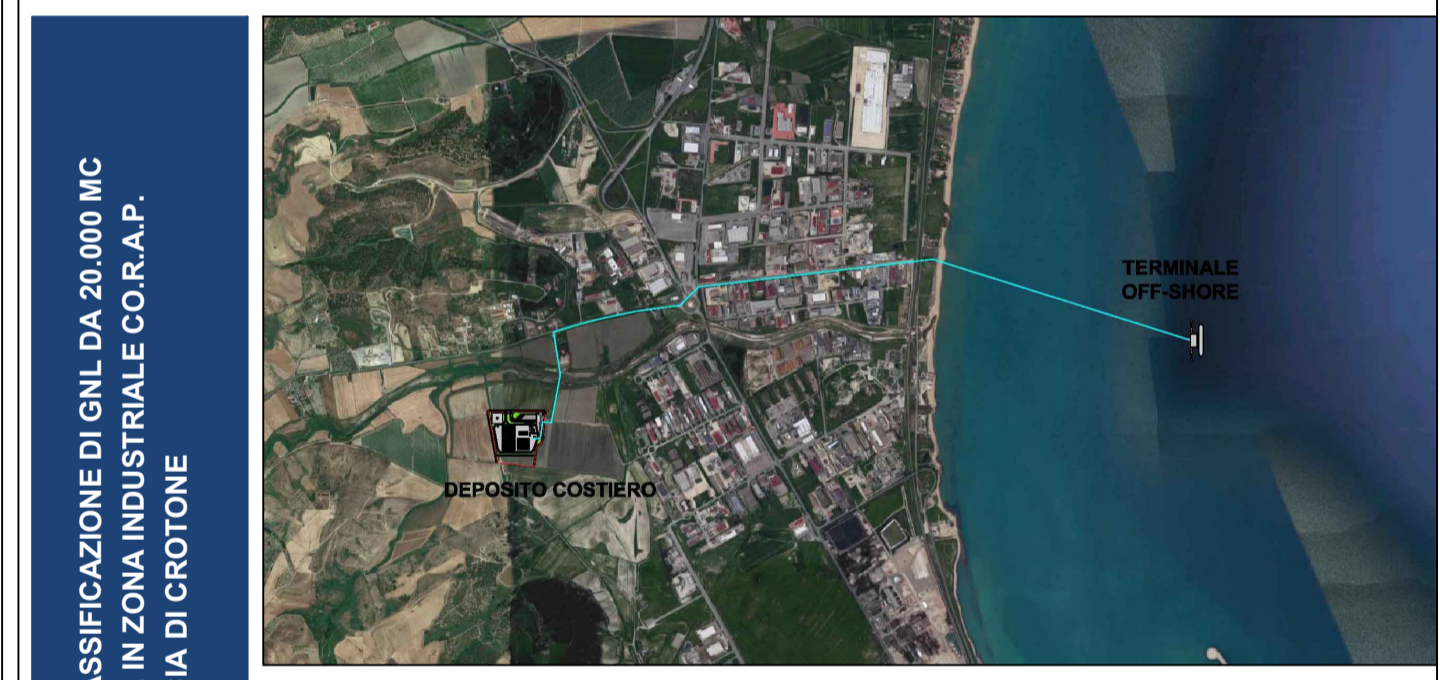

<p>SAIPEM People, Skills, Equipment.</p> <p>Saipem S.p.A.</p>	<p>festa</p> <p>Festa S.p.A.</p>	<p>MOLINO • FACCHINELLI • ZERBINI CORPORATE FINANCE</p> <p>Molino Facchinelli Zerbinini & Partners S.r.l.</p>	<p>ICARO</p> <p>ICARO S.r.l.</p>
<p>Gruppo di lavoro Last Project S.r.l.</p> <p>Studio di impatto ambientale Arch. Maddalena Proto Opere antincendio Arch. Luigi Vartuli Opere strutturali Ing. Alfredo Stompanato Sicurezza Cantieri Arch. Rosa Vartuli Opere civili Arch. Maddalena Proto Ingegneria Gestionale Ing. Valentina Vartuli</p>		<p>Consulenze specialistiche</p> <p>Studio di fattibilità Dott. Luca Lamagna Geologia e geotecnica Geol. Alessandro Amato Opere Idrauliche Ing. Giovanni Bruno Opere marittime Ing. Roberto de Rosa Studio di impatto acustico, Valutazione delle emissioni in atmosfera Ing. Carmine Iandolo Rapporto preliminare di sicurezza ICARO S.r.l.</p>	

PIANTE, PROSPETTI E SEZIONI - PENSILINE E BAIE DI CARICO

03 - PLANIMETRIE DI PROGETTO DEPOSITO GNL

NOME FILE		P_03_PL_13_BAI_R00		Progetto Definitivo		SCALA	1:100
CODICE ELAB.		P03PL13BAIR00		REV. A			
REV.	DESCRIZIONE	DATA	REDATTO	VERIFICATO	APPROVATO		
A		Febbraio 2021					