



Pianta

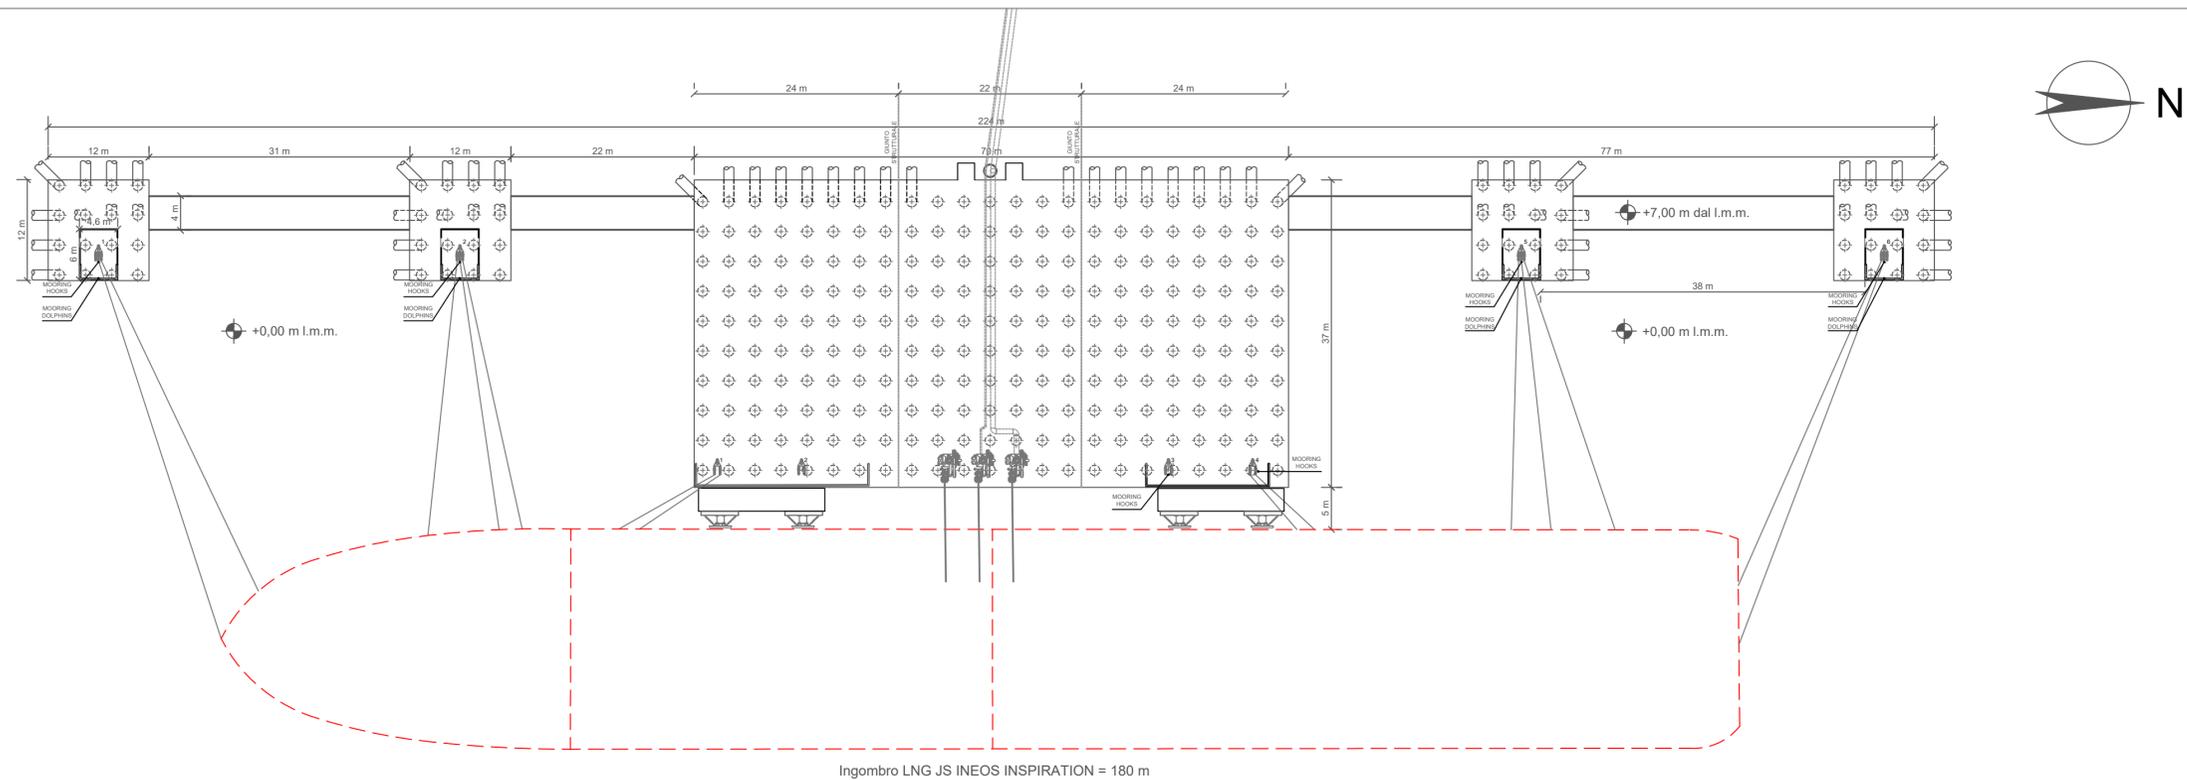

Ingombro LNG JS INEOS INSPIRATION = 180 m

Prospetto/sezione

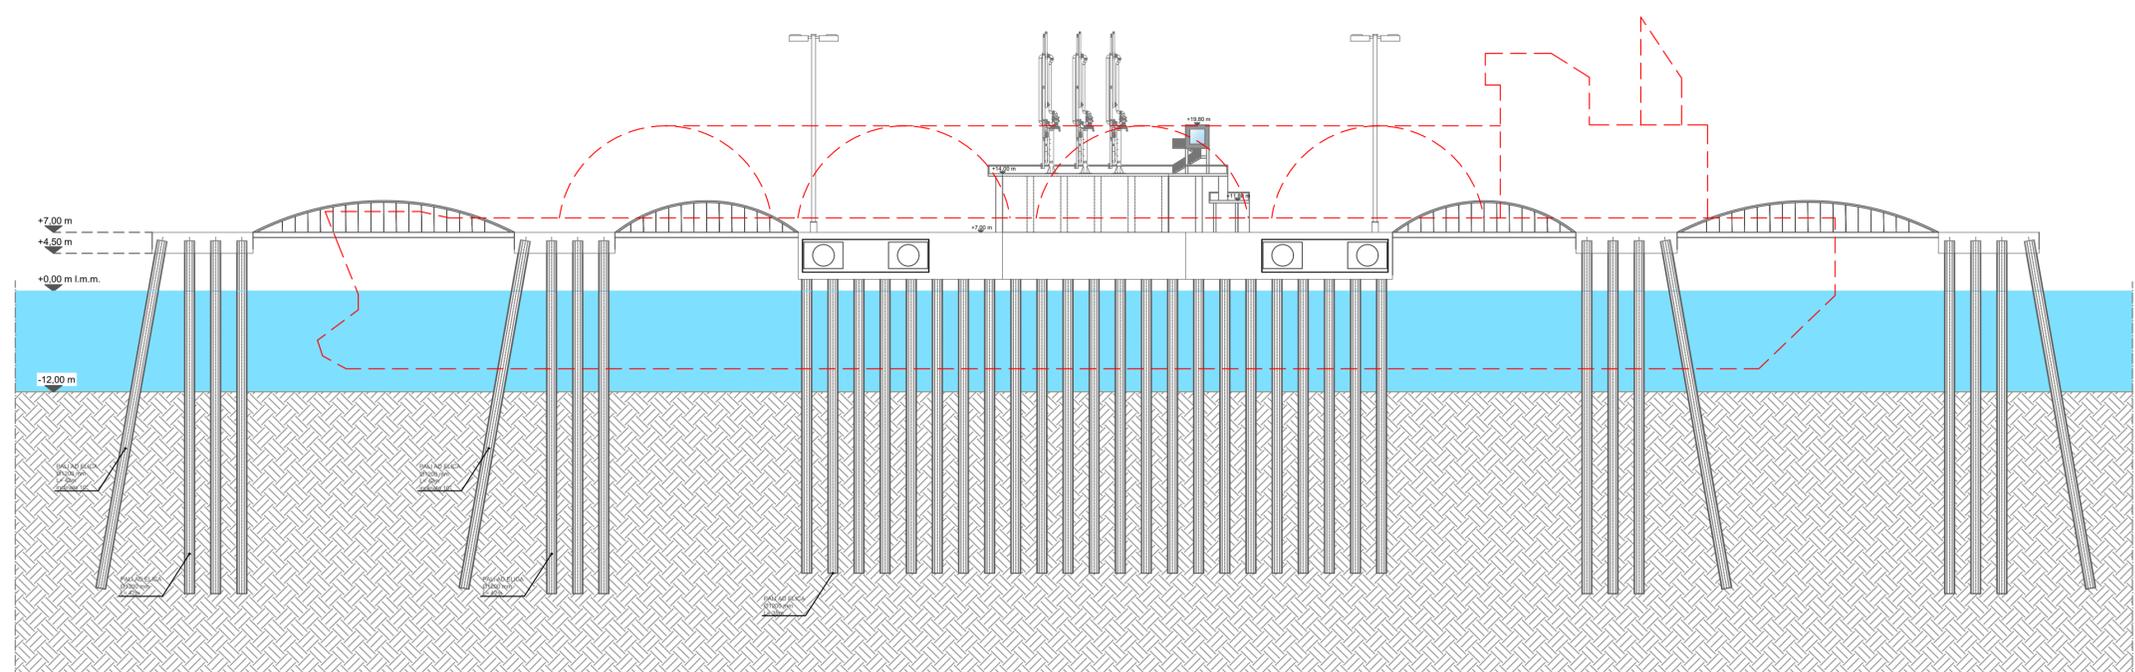


scala 1:500



<p>Proponente</p> <p>IONIO FUEL LIQUID NATURAL GAS</p> <p>IONIO FUEL S.R.L. Riviera di Chiaia n°276 80121 Napoli (NA)</p> <p>PROTOPower</p>	<p>DEPOSITO COSTIERO DI RIGASSIFICAZIONE PER IL GNL (Gas Naturale Liquefatto) nel Comune di Crotona area industriale CO.R.A.P. "Ionio Fuel - Crotona LNG"</p> <p>Società di ingegneria incaricata per la progettazione</p> <p>LASTPROJECT</p>
	<p>LAST PROJECT S.R.L. Sede legale ed uffici: 80121 Napoli (NA) - Riviera di Chiaia n°276 Tel +39 081 0607954 - Fax +39 081 19361324 P.IVA.07557711210</p>

DEPOSITO COSTIERO DI RIGASSIFICAZIONE DI GNL DA 20.000 MC NEL COMUNE DI CROTONE IN ZONA INDUSTRIALE CO.R.A.P. PROVINCIA DI CROTONE

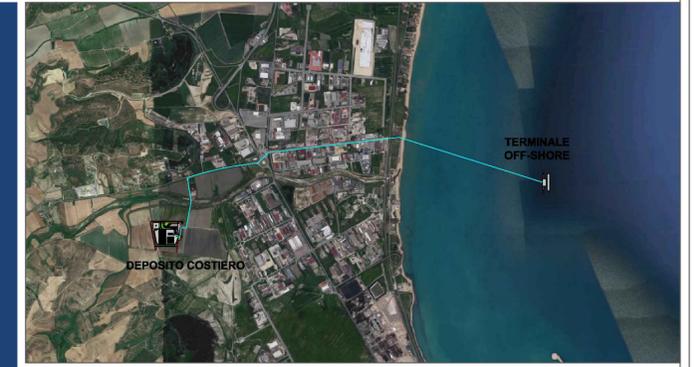

<p>SAIPEM People, Skills, Equipment. Saipem S.p.A.</p>	<p>feta Festa S.p.A.</p>	<p>MOLINO • FACCHINELLI • ZERBINI CORPORATE FINANCE Molino Facchinelli Zerbinì & Partners S.r.l. ICARO S.r.l.</p>
<p>Gruppo di lavoro Last Project S.r.l.</p> <p>Studio di impatto ambientale Arch. Maddalena Proto Opere antincendio Arch. Luigi Vartuli Opere strutturali Ing. Alfredo Stompanato Sicurezza Cantieri Arch. Rosa Vartuli Opere civili Arch. Maddalena Proto Arch. Luigi Vartuli Ingegneria Gestionale Ing. Valentina Vartuli</p>	<p>Consulenze specialistiche</p> <p>Studio di fattibilità Dott. Luca Lamagna Geologia e geotecnica Geol. Alessandro Amato Opere Idrauliche Ing. Giovanni Bruno Opere marittime Ing. Roberto de Rosa Studio di impatto acustico, Valutazione delle emissioni in atmosfera Ing. Carmine landolo Rapporto preliminare di sicurezza ICARO S.r.l.</p>	

OPERE MARITTIME - TERMINALE DI RICEZIONE GNL OFF-SHORE
MODALITA' DI POSA ED ANCORAGGIO DELLA STRUTTURA SUL FONDALE MARINO DELLA PIATTAFORMA OPERATIVA

NOME FILE		03 - PLANIMETRIE DI PROGETTO DEPOSITO GNL		SCALA
P_03_PL_16_OPM_R00		Progetto Definitivo		1:500
CODICE ELAB.		REV. A		
REV.	DESCRIZIONE	DATA	REDATTO	VERIFICATO
A		Febbraio 2021		
		APPROVATO		