


**Proponente**  
**IONIO FUEL**  
 LIQUID NATURAL GAS  
 IONIO FUEL S.R.L.  
 Riviera di Chiaia n°276  
 80121 Napoli (NA)

**DEPOSITO COSTIERO DI RIGASSIFICAZIONE PER IL GNL (Gas Naturale Liquefatto) nel Comune di Crotona area industriale CO.R.A.P. "Ionio Fuel - Crotona LNG"**

Società di ingegneria incaricata per la progettazione

**LAST PROJECT S.R.L.**  
 Sede legale ed uffici:  
 80121 Napoli (NA) - Riviera di Chiaia n°276  
 Tel +39 081 0607954 - Fax +39 081 19361324  
 P.IVA.07557711210

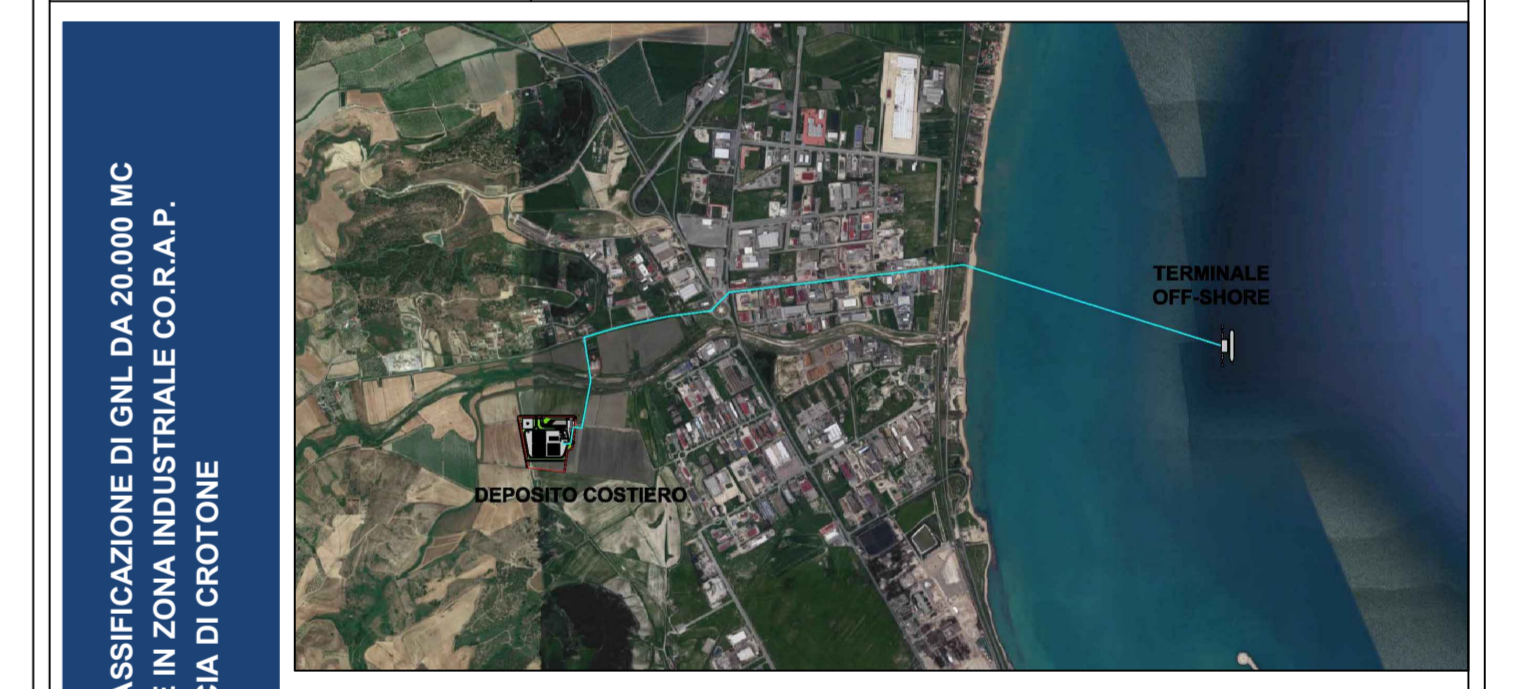

**DEPOSITO COSTIERO DI RIGASSIFICAZIONE DI GNL DA 20.000 MC NEL COMUNE DI CROTONE IN ZONA INDUSTRIALE CO.R.A.P. PROVINCIA DI CROTONE**

**SAIPEM** People, Skills, Equipment. Saipem S.p.A.  
**ferta** Ferta S.p.A.  
**MOLINO FACCHINELLI ZERBINI & PARTNERS** Corporate Finance. Molino Facchinelli Zerbinì & Partners S.r.l.  
**ICARO** ICARO S.r.l.

**Gruppo di lavoro Last Project S.r.l.**  
 Studio di impatto ambientale  
 Arch. Maddalena Proto  
 Opere antincendio  
 Arch. Luigi Vartuli  
 Opere strutturali  
 Ing. Alfredo Stompanato  
 Sicurezza Cantieri  
 Arch. Rosa Vartuli  
 Opere civili  
 Arch. Maddalena Proto  
 Arch. Luigi Vartuli  
 Ingegneria Gestionale  
 Ing. Valentina Vartuli

**Consulenze specialistiche**  
 Studio di fattibilità  
 Dott. Luca Lamagna  
 Geologia e geotecnica  
 Geol. Alessandro Amato  
 Opere idrauliche  
 Ing. Giovanni Bruno  
 Opere marittime  
 Ing. Roberto de Rosa  
 Studio di impatto acustico, Valutazione delle emissioni in atmosfera  
 Ing. Carmine Iandolo  
 Rapporto preliminare di sicurezza  
 ICARO S.r.l.

**PLANIMETRIA DI DETTAGLIO AREA VAPORIZZATORI**  
 04 - PLANIMETRIE DI DETTAGLIO PARTI PRINCIPALI IMPIANTO

SCALA: 1:100

Progetto Definitivo

REV.	DESCRIZIONE	DATA	REDATTO	VERIFICATO	APPROVATO
A		Febbraio 2021			