




PROSPETTO A
BRACCIO IN MOVIMENTO
SCALA 1:100

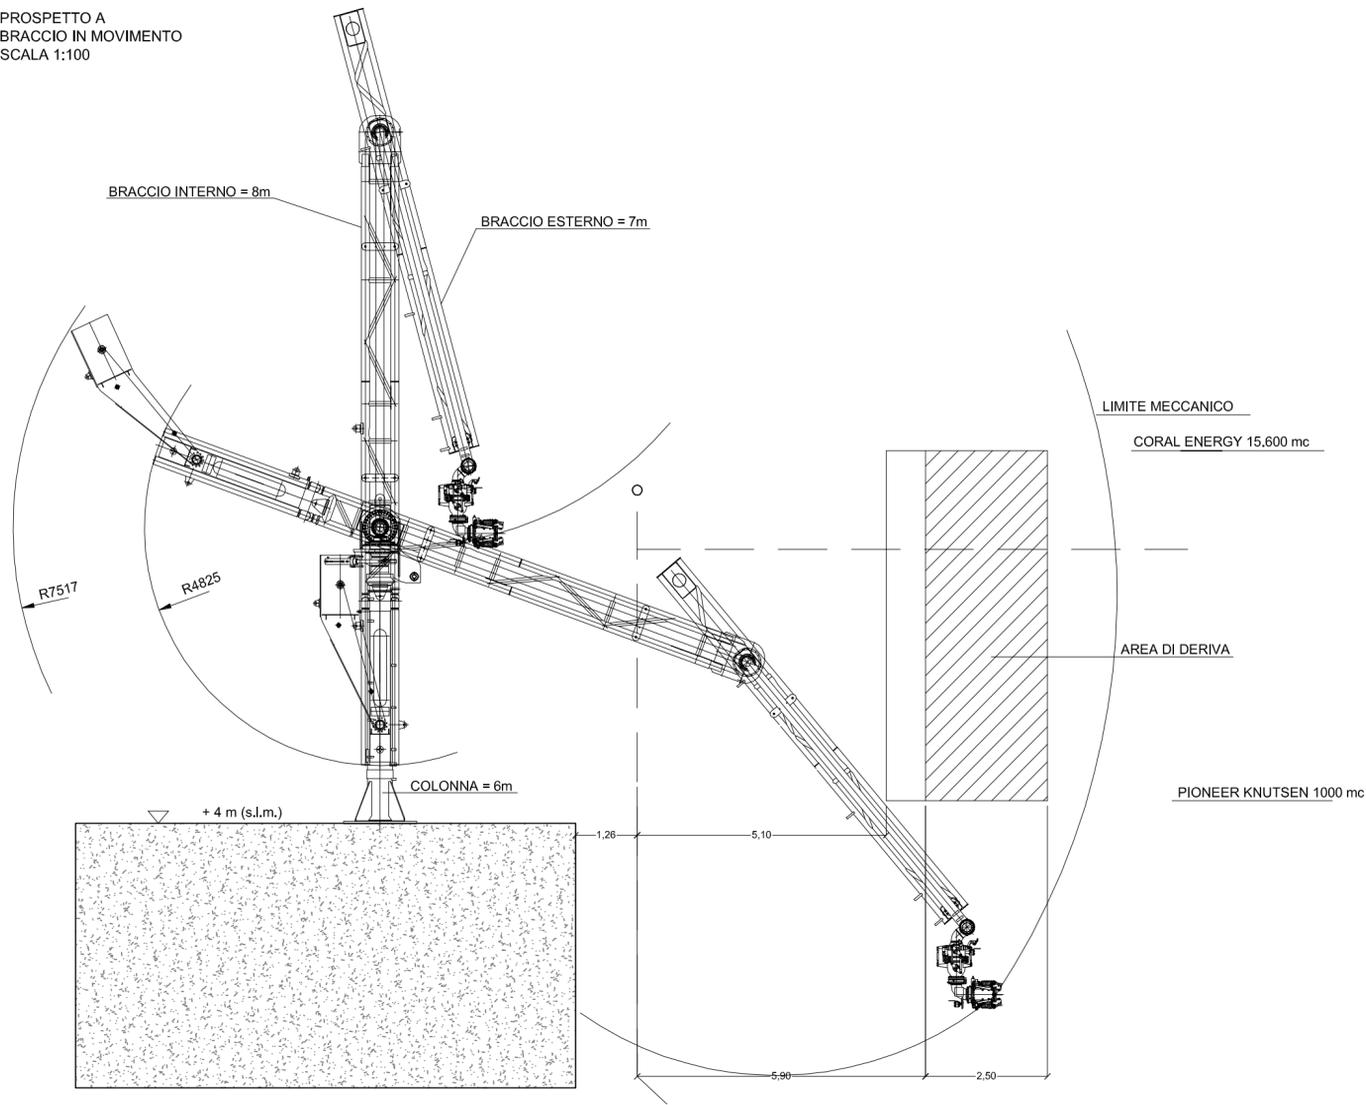


PROSPETTO A
BRACCIO A RIPOSO
SCALA 1:100

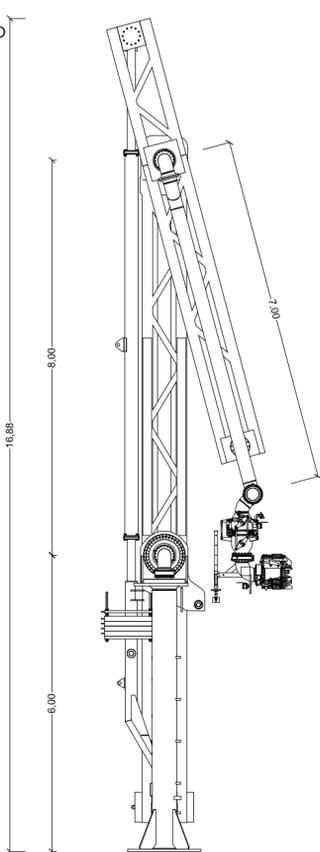


VISTA DA TERRA
SCALA 1:100

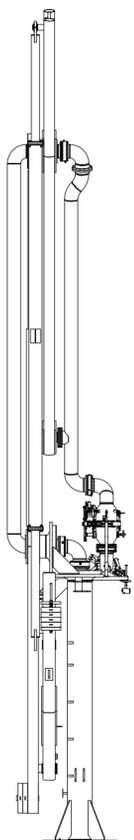

PIANTA
BRACCIO DI CARICO MARINO
DISPOSIZIONE APPARECCHIATURE
SCALA 1:100

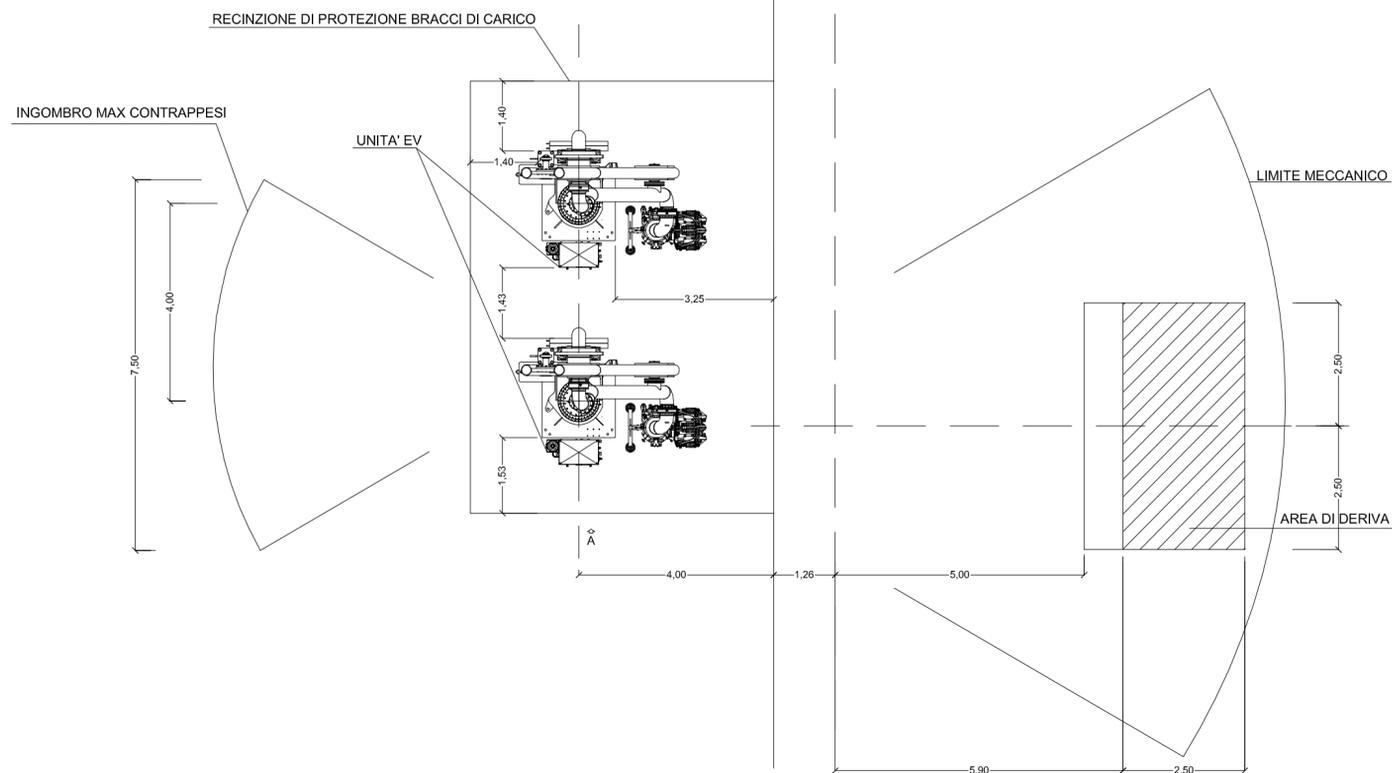

RIFERIMENTO LAYOUT: DEPOSITO DI STOCCAGGIO

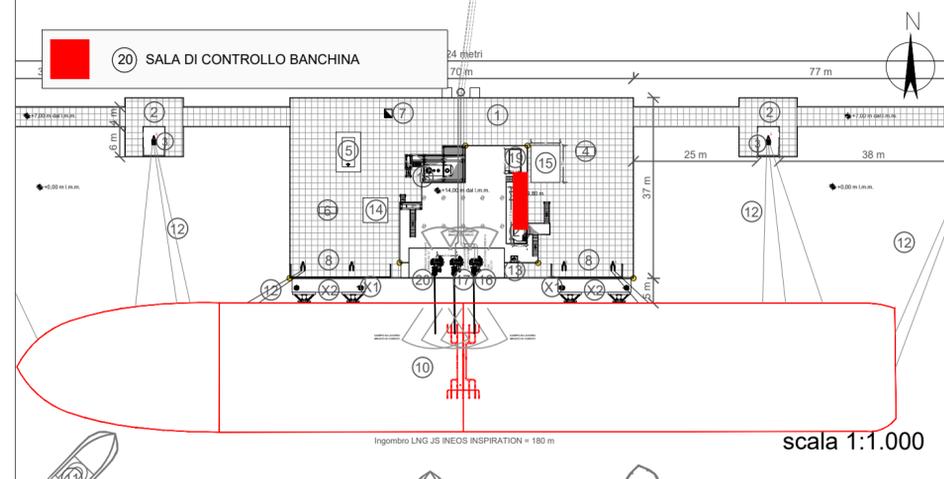

Proponente

IONIO FUEL
LIQUID NATURAL GAS

IONIO FUEL S.R.L.
Riviera di Chiaia n°276
80121 Napoli (NA)

PROTOPower

DEPOSITO COSTIERO DI RIGASSIFICAZIONE PER IL GNL
(Gas Naturale Liquefatto) nel Comune di Crotona area
industriale CO.R.A.P.
"Ionio Fuel - Crotona LNG"

Società di ingegneria incaricata per la progettazione

LASTPROJECT

LAST PROJECT S.R.L.

Sede legale ed uffici:
80121 Napoli (NA) - Riviera di Chiaia n°276
Tel +39 081 0607954 - Fax +39 081 19361324
P.IVA:07557711210

DEPOSITO COSTIERO DI RIGASSIFICAZIONE DI GNL DA 20.000 MC
NEL COMUNE DI CROTONE IN ZONA INDUSTRIALE CO.R.A.P.
PROVINCIA DI CROTONE



SAIPEM
People, Skills, Equipment.
Saipem S.p.A.

festa
Festa S.p.A.

MOLINO • FACCHINELLI • ZERBINI
& PARTNERS
CORPORATE FINANCE
Molino Facchinelli Zerbinì & Partners S.r.l.

ICARO
ICARO S.r.l.

Gruppo di lavoro Last Project S.r.l.

Studio di impatto ambientale
Arch. Maddalena Proto
Opere antincendio
Arch. Luigi Vartulii
Opere strutturali
Ing. Alfredo Stompanato
Sicurezza Cantieri
Arch. Rosa Vartulii
Opere civili
Arch. Maddalena Proto
Arch. Luigi Vartulii
Ingegneria Gestionale
Ing. Valentina Vartulii

Consulenze specialistiche

Studio di fattibilità
Dott. Luca Lamagna
Geologia e geotecnica
Geol. Alessandro Amato
Opere Idrauliche
Ing. Giovanni Bruno
Opere marittime
Ing. Roberto de Rosa
Studio di impatto acustico, Valutazione delle emissioni in atmosfera
Ing. Carmine Iandolo
Rapporto preliminare di sicurezza
ICARO S.r.l.

BRACCI DI CARICO GNL E BOG IN BANCHINA

08 - PARTICOLARI COSTRUTTIVI

NOME FILE

P_08_PL_03_BRA_R00

Progetto Definitivo

SCALA

CODICE ELAB.

P|08|PL|03|BRA|R00

REV. A

VARIE

REV.	DESCRIZIONE	DATA	REDATTO	VERIFICATO	APPROVATO
A		Febbraio 2021			