




VISTA A - A
LINEA LIQUIDA
SCALA 1:25

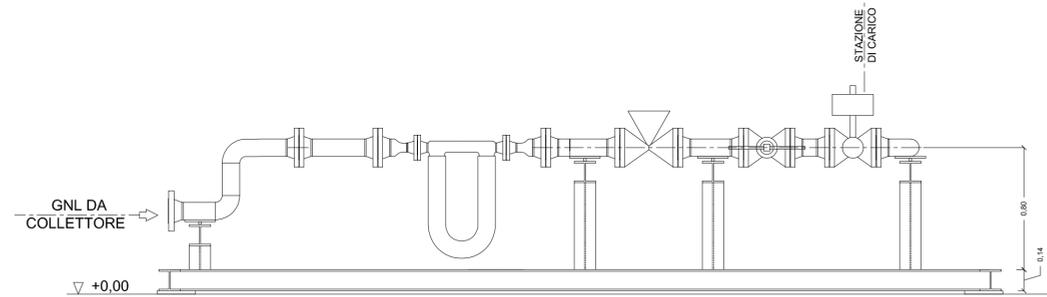


STRUTTURA DI CONTENIMENTO
SCALA 1:25

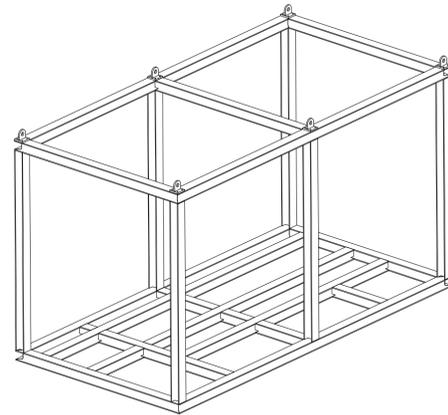

VISTA D
STAZIONE DI CARICO
SCALA 1:25

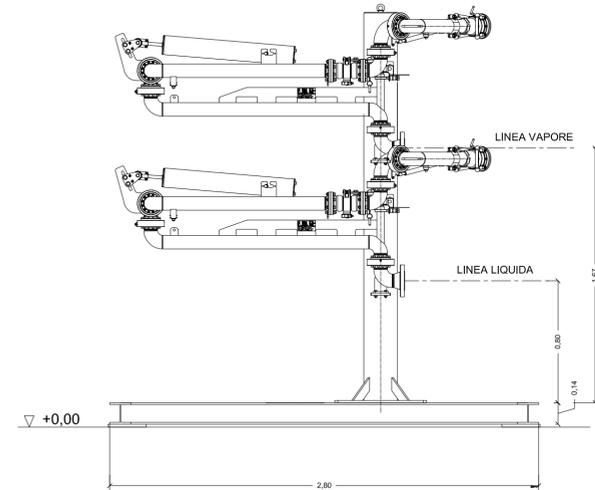


RIFERIMENTO LAYOUT: DEPOSITO DI STOCCAGGIO

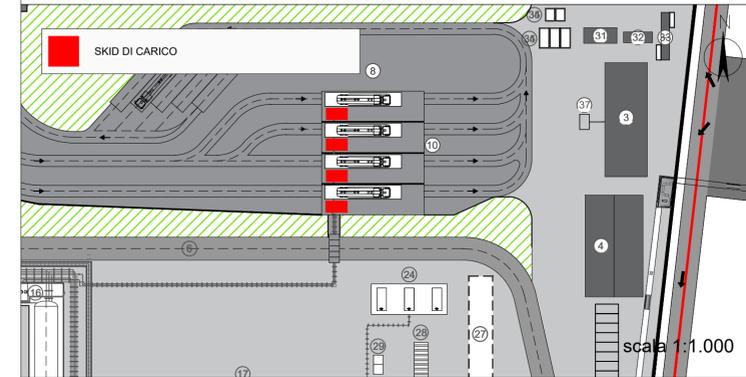


VISTA C
SISTEMA DI COMANDO
SCALA 1:25




VISTA B
LINEA DI VAPORE
SCALA 1:25

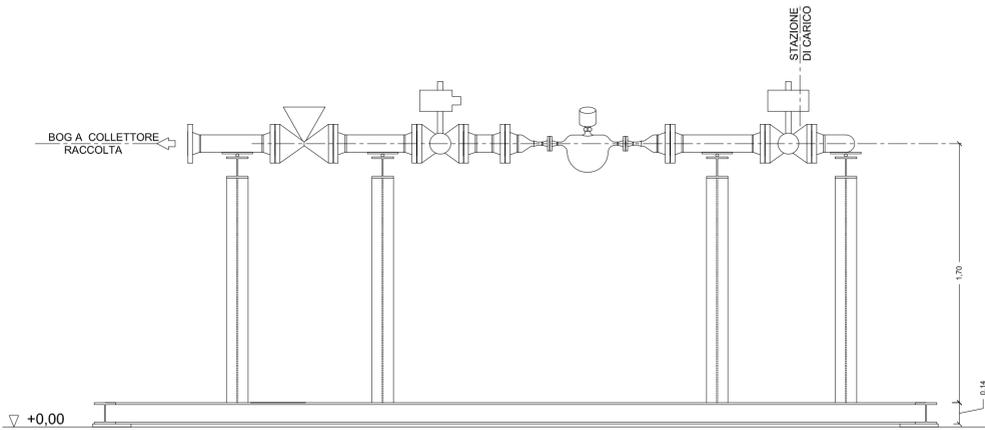

PIANTA
SCALA 1:25

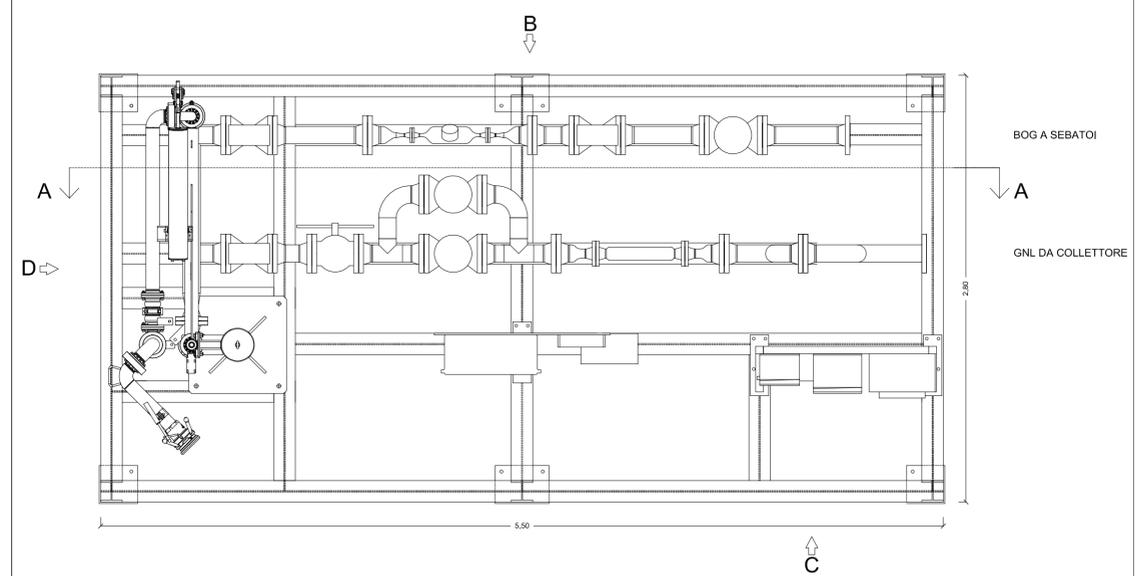

<p>Proponente</p> <p>IONIO FUEL LIQUID NATURAL GAS</p> <p>IONIO FUEL S.R.L. Riviera di Chiaia n°276 80121 Napoli (NA)</p> <p>PROTOPower</p>	<p>DEPOSITO COSTIERO DI RIGASSIFICAZIONE PER IL GNL (Gas Naturale Liquefatto) nel Comune di Crotone area industriale CO.R.A.P. "Ionio Fuel - Crotona LNG"</p> <p>Società di ingegneria incaricata per la progettazione</p> <p>LASTPROJECT</p> <p>LAST PROJECT S.R.L. Sede legale ed uffici: 80121 Napoli (NA) - Riviera di Chiaia n°276 Tel +39 081 0607954 - Fax +39 081 19361324 P.IVA.07557711210</p>
---	--

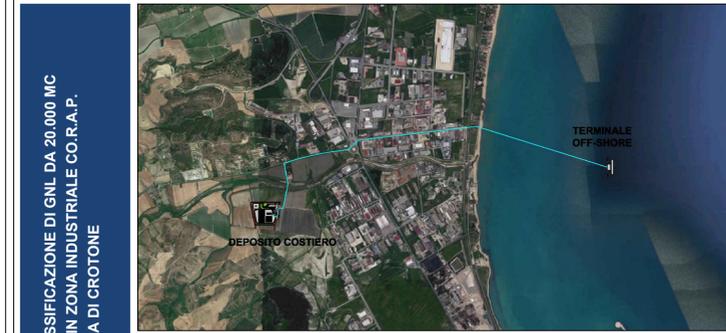

<p>SAIPEM People. Skills. Equipment.</p> <p>SAIPEM S.p.A.</p>	<p>feta CORPORATE FINANCE</p> <p>Festa S.p.A.</p>	<p>MOLINO • FACCHINELLI • ZERRINI INGEGNERIA</p> <p>Molino Fachinelli Zerrini & Partners S.r.l.</p>	<p>ICARO CORPORATE FINANCE</p> <p>ICARO S.r.l.</p>
<p>Gruppo di lavoro Last Project S.r.l.</p> <p>Studio di impatto ambientale Arch. Maddalena Proto Opere antincendio Arch. Luigi Vartuli Opere strutturali Ing. Alfredo Stompanato Sicurezza Cantieri Arch. Rosa Vartuli Opere civili Arch. Maddalena Proto Arch. Luigi Vartuli Ingegneria Gestionale Ing. Valentina Vartuli</p>		<p>Consulenze specialistiche</p> <p>Studio di fattibilità Dott. Luca Lamagna Geologia e geotecnica Geol. Alessandro Amato Opere idrauliche Ing. Giovanni Bruno Opere marittime Ing. Roberto de Rosa Studio di impatto acustico, Valutazione delle emissioni in atmosfera Ing. Carmine Iandolo Rapporto preliminare di sicurezza ICARO S.r.l.</p>	

<p>BAIE DI CARICO - SKID DI CARICO 08 - PARTICOLARI COSTRUTTIVI</p>			
<p>NOME FILE P_08_PL_05_CAR_R00</p>		<p>Progetto Definitivo</p>	
<p>CODICE ELAB. P 08 PL 05 CAR R00</p>		<p>SCALA 1:25</p>	
REV.	DESCRIZIONE	DATA	REDDATTO VERIFICATO APPROVATO
A		Febbraio 2021	