




VISTA "B"
SCALA 1:25

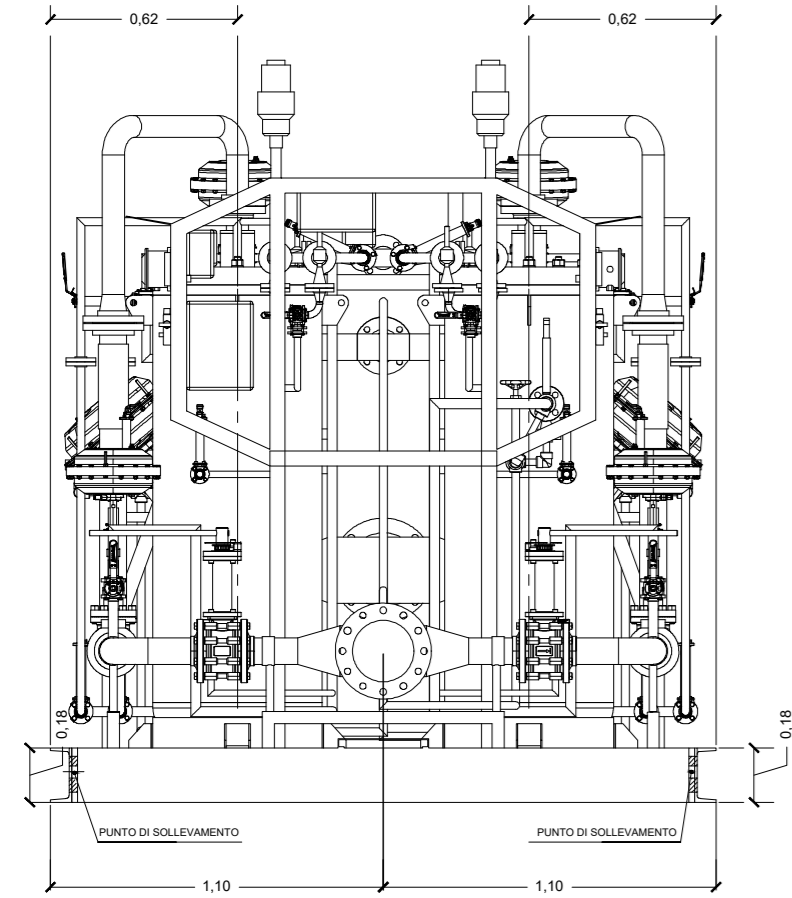


VISTA "A"
SCALA 1:25

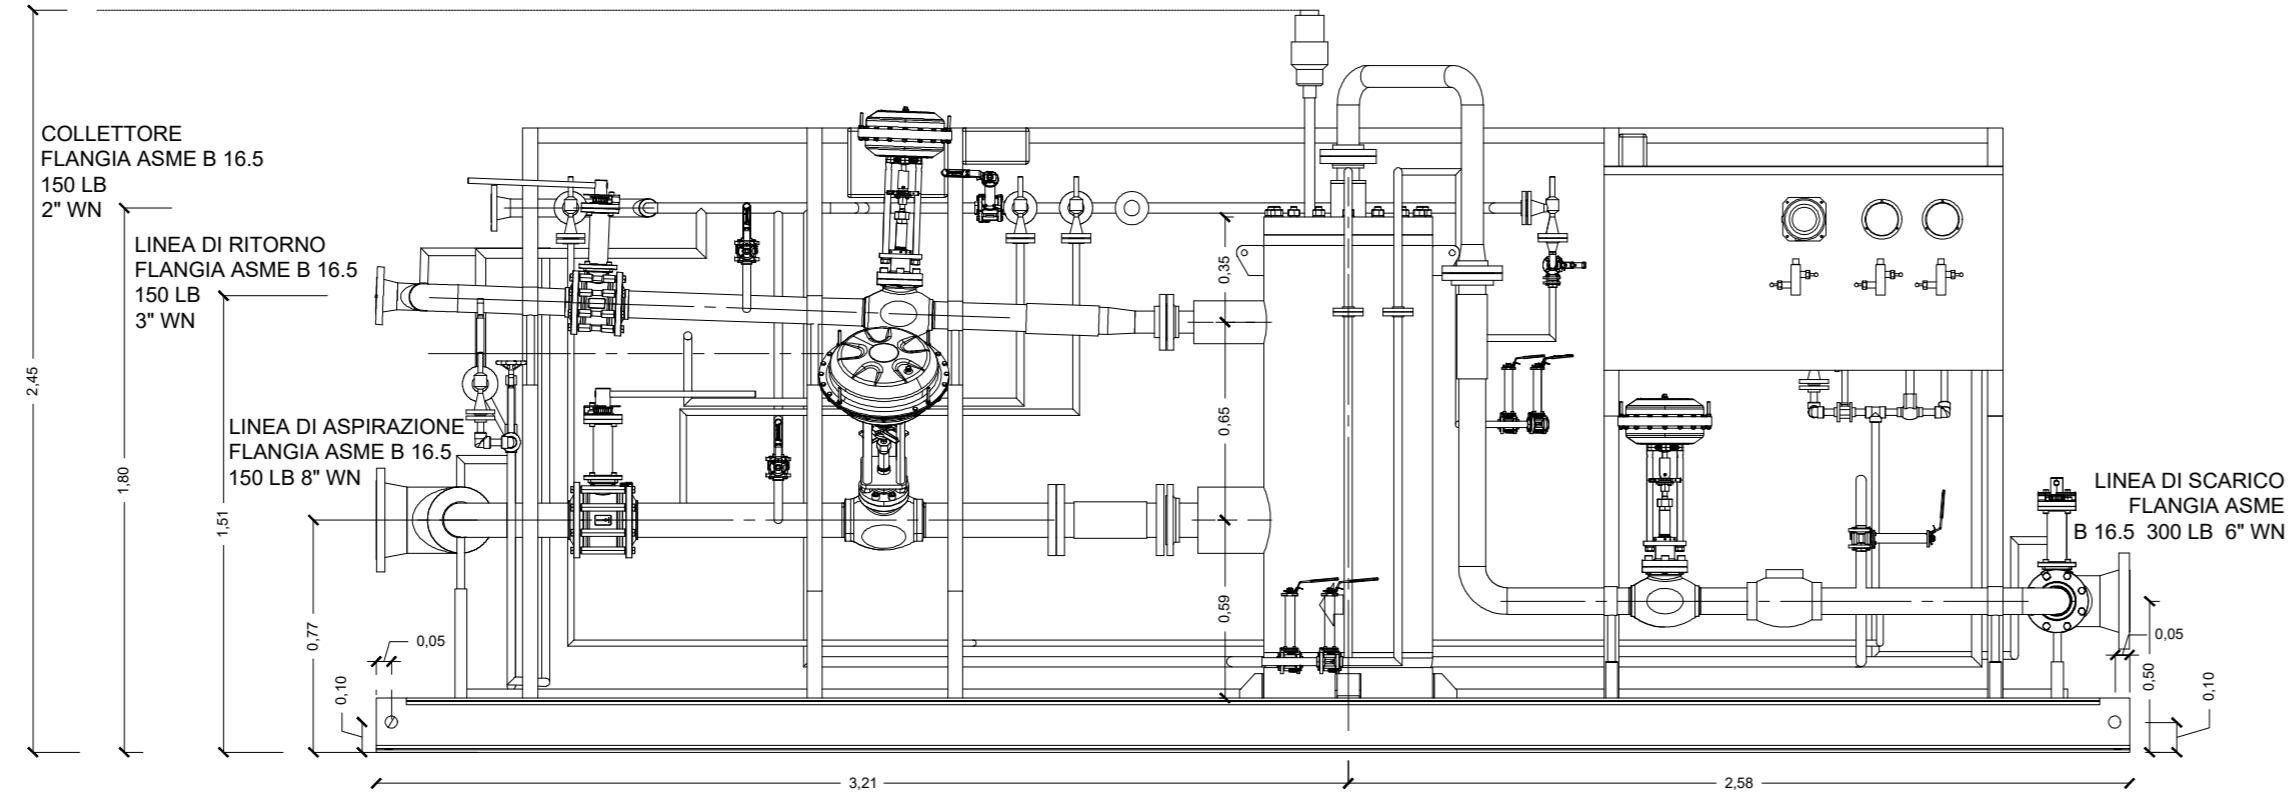


RIFERIMENTO LAYOUT: ELABORATO TECNICO P_03_PL_05_STO_R01

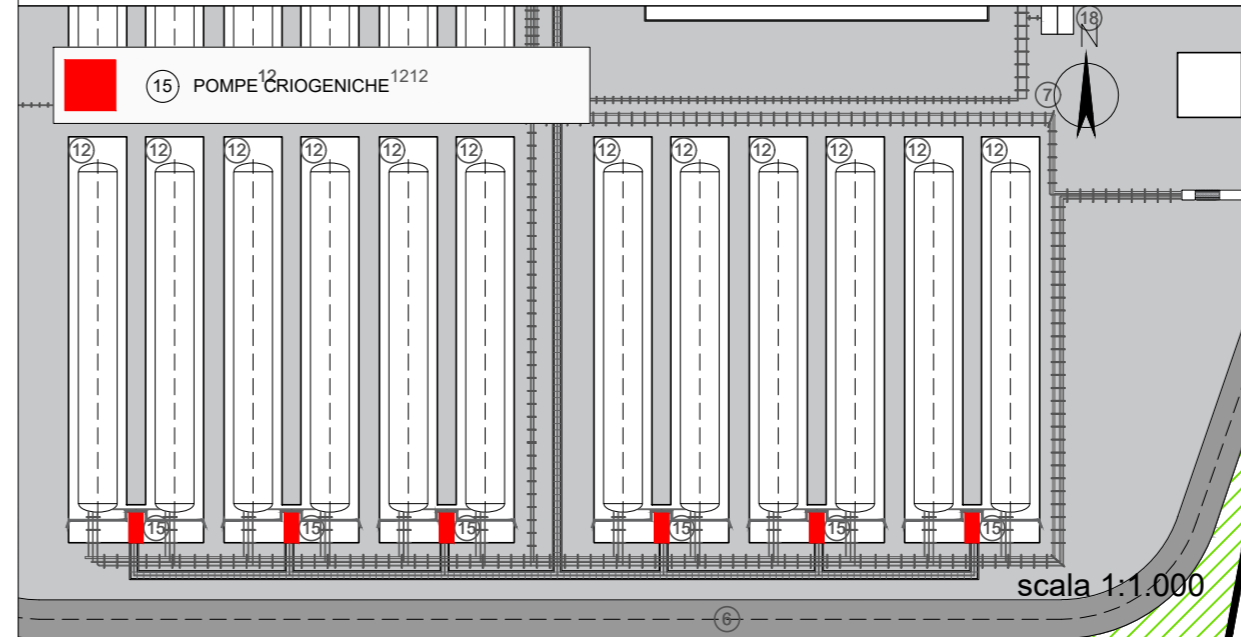


ASSONOMETRIA
SCALA 1:25

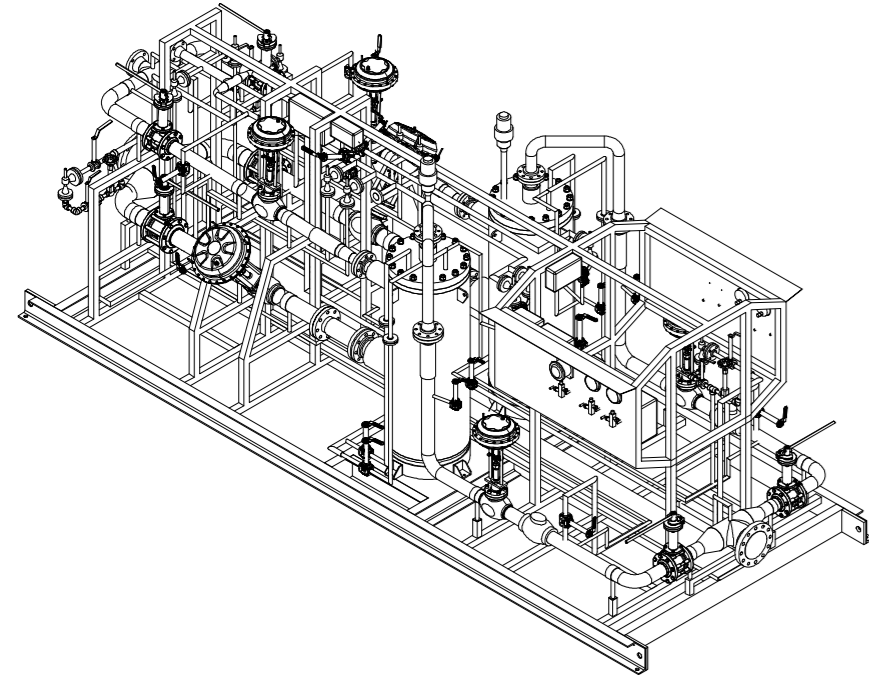

VISTA "C"
SCALA 1:25

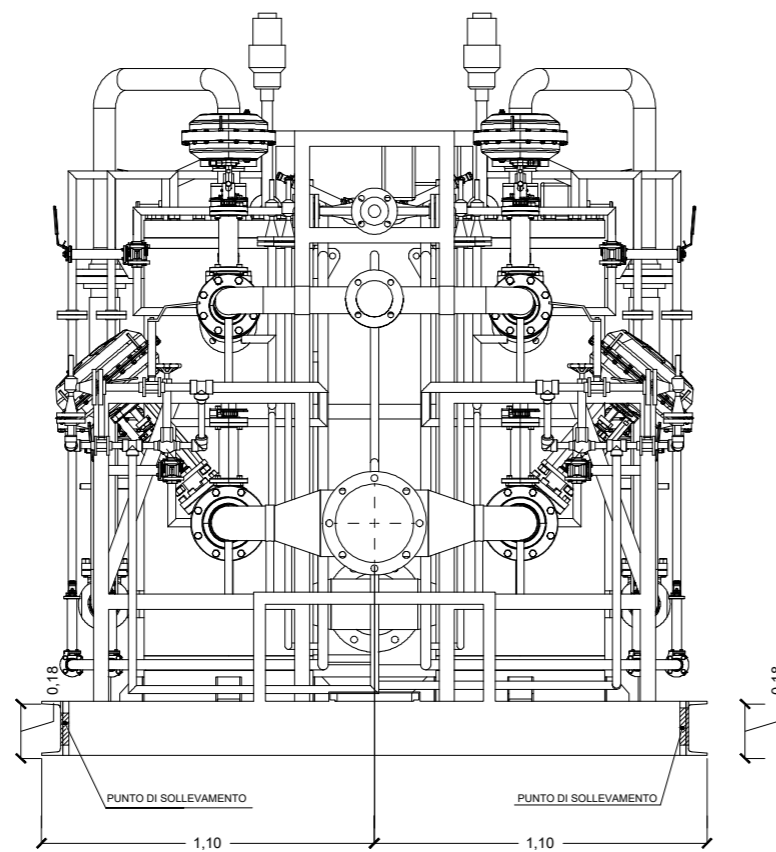

PIANTA
SCALA 1:25

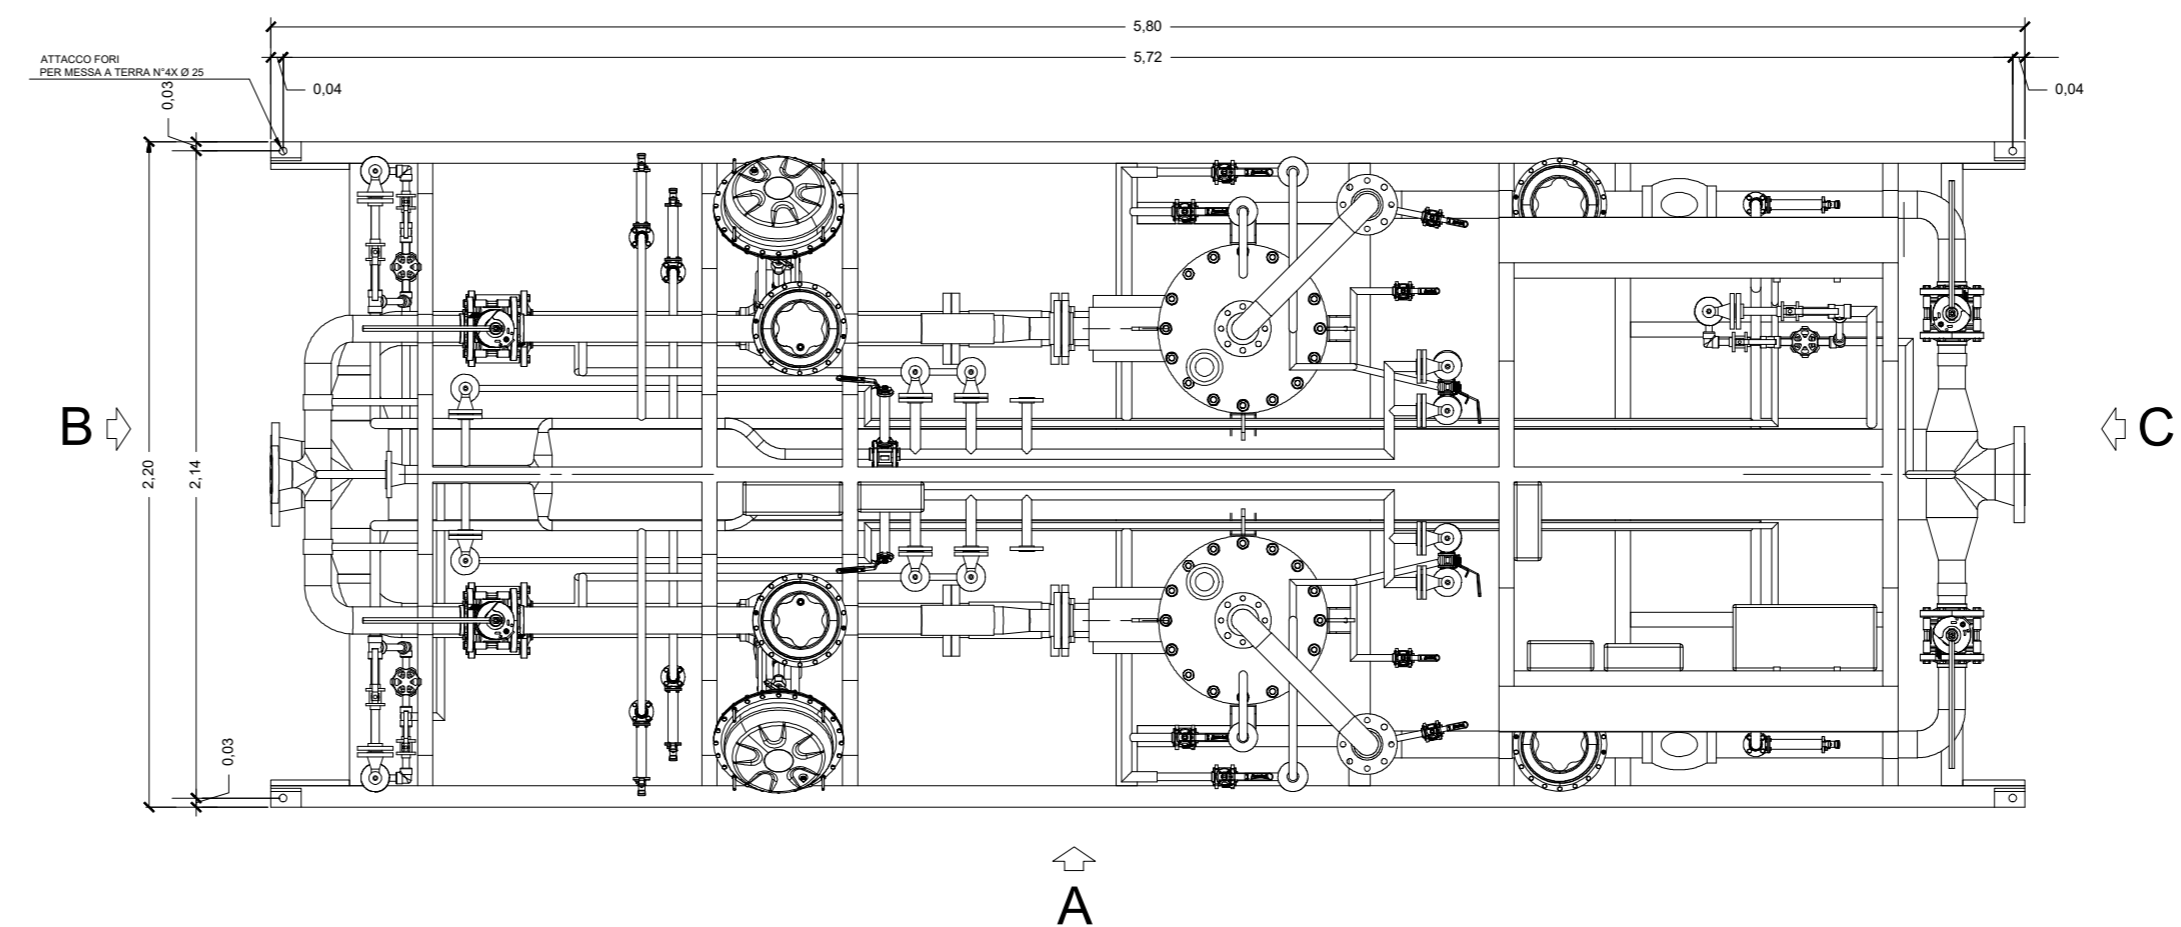

Proponente



IONIO FUEL S.R.L.
Riviera di Chiaia n°276
80121 Napoli (NA)




DEPOSITO COSTIERO DI RIGASSIFICAZIONE PER IL GNL
(Gas Naturale Liquefatto) nel Comune di Crotona area
industriale CO.R.A.P.
"Ionio Fuel - Crotona LNG"

Società di ingegneria incaricata per la progettazione



LAST PROJECT S.R.L.
Sede legale ed uffici:
80121 Napoli (NA) - Riviera di Chiaia n°276
Tel +39 081 0607954 - Fax +39 081 19361324
P.IVA:07557711210

DEPOSITO COSTIERO DI RIGASSIFICAZIONE DI GNL DA 20.000 MC
NEL COMUNE DI CROTONE IN ZONA INDUSTRIALE CO.R.A.P.
PROVINCIA DI CROTONE

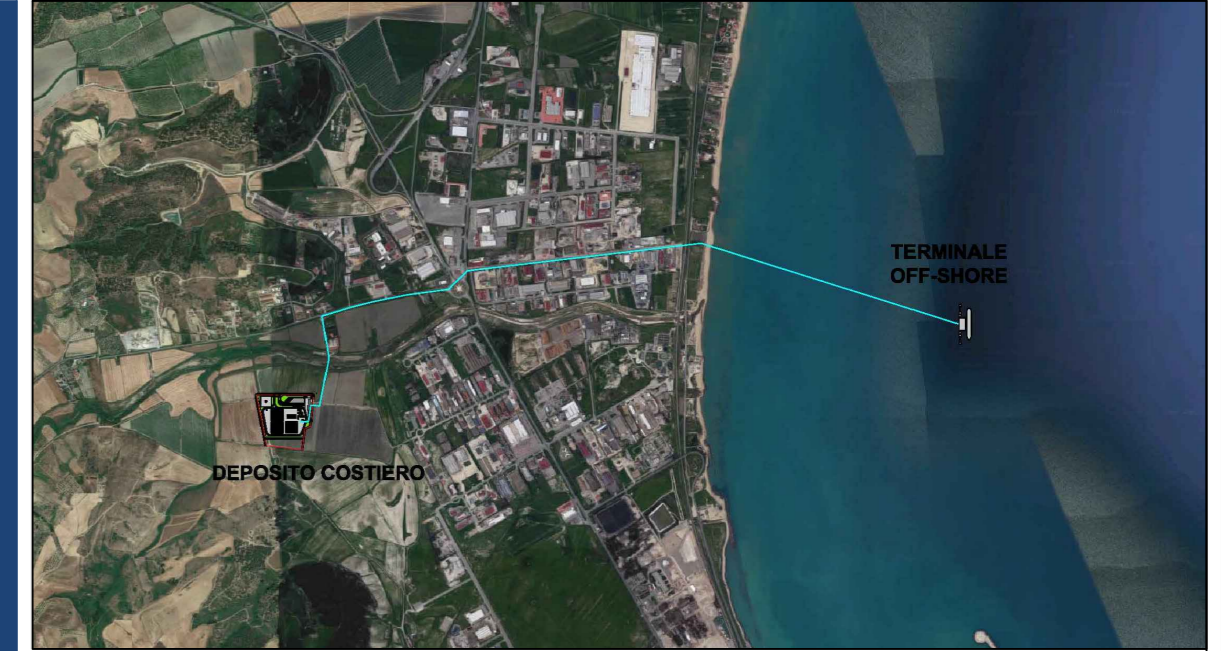

Saipem S.p.A.



Festa S.p.A.



Molino Facchinelli Zerbinì & Partners S.r.l.



ICARO S.r.l.

Gruppo di lavoro Last Project S.r.l.

Studio di impatto ambientale
Arch. Maddalena Proto
Opere antincendio
Arch. Luigi Vartuli
Opere strutturali
Ing. Alfredo Stompanato
Sicurezza Cantieri
Arch. Rosa Vartuli
Opere civili
Arch. Maddalena Proto
Arch. Luigi Vartuli
Ingegneria Gestionale
Ing. Valentina Vartuli

Consulenze specialistiche

Studio di fattibilità
Dott. Luca Lamagna
Geologia e geotecnica
Geol. Alessandro Amato
Opere Idrauliche
Ing. Giovanni Bruno
Opere marittime
Ing. Roberto de Rosa
Studio di impatto acustico, Valutazione delle emissioni in atmosfera
Ing. Carmine Iandolo
Rapporto preliminare di sicurezza
ICARO S.r.l.

POMPE CRIOGENICHE

08 - PARTICOLARI COSTRUTTIVI

NOME FILE
P_08_PL_11_POM_R00

CODICE ELAB.
P08PL11POMR00

REV. A

Progetto Definitivo

SCALA
1:25

REV.	DESCRIZIONE	DATA	REDATTO	VERIFICATO	APPROVATO
A		Febbraio 2021			