


Proponente
IONIO FUEL
 IONIO FUEL S.R.L.
 Riviera di Chiaia n°276
 80121 Napoli (NA)
PROTOPower

DEPOSITO COSTIERO DI RIGASSIFICAZIONE PER IL GNL (Gas Naturale Liquefatto) nel Comune di Crotona area industriale CO.R.A.P. "Ionio Fuel - Crotona LNG"

Società di Ingegneria Incaricate per la progettazione:
LASTPROJECT
 LAST PROJECT S.R.L.
 Sede legale ed uffici:
 80121 Napoli (NA) - Riviera di Chiaia n°276
 Tel +39 081 0607954 - Fax +39 081 19361324
 P.IVA:07557711210

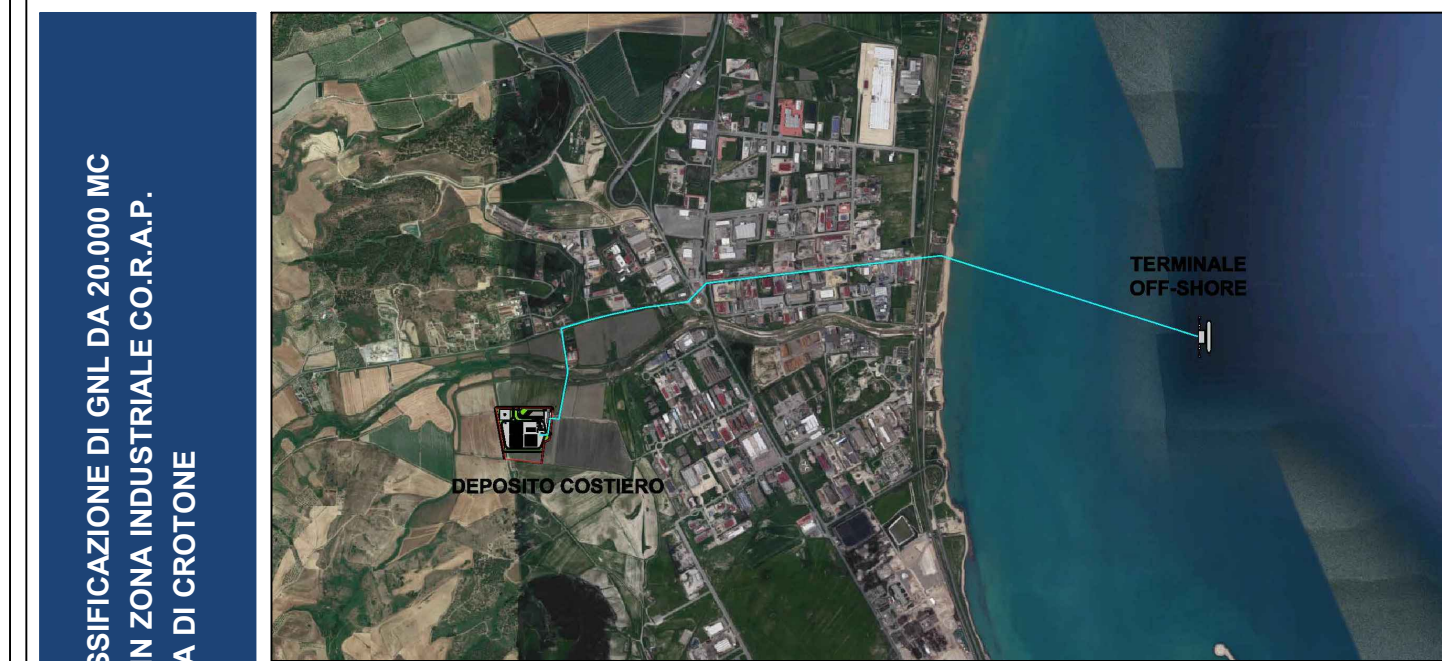

SAIPEM **ferta** **MOLINO-FACCHINELLI-ZERRINI** **ICARO**
 Popoli, Safety Equipment **Consulenze specialistiche**

Gruppo di lavoro Last Project S.r.l.

Studio di impatto ambientale
 Arch. Maddalena Proto
Opere antincendio
 Arch. Luigi Vantuli
Opere strutturali
 Ing. Alfredo Stompanato
Sicurezza Cantieri
 Arch. Rosa Vantuli
Opere civili
 Arch. Maddalena Proto
 Arch. Luigi Vantuli
 Ingegneria Gestionale
 Ing. Valentina Vantuli

Consulenze specialistiche
Studio di fattibilità
 Dott. Luca Lamagna
Geologia e geotecnica
 Geol. Alessandro Amato
Opere idrauliche
 Ing. Giovanni Bruno
Opere marittime
 Ing. Roberto de Rosa
Studio di impatto acustico, Valutazione delle emissioni in atmosfera
 Ing. Carmine Iandolo
Rapporto preliminare di sicurezza
 ICARO S.r.l.

TRINCEA PER PASSAGGIO TUBAZIONI
 08 - PARTICOLARI COSTRUTTIVI

NUMERO FILE: **P_08_PC_13_TRI_R01** **Progetto Definitivo** **SCALA: 1:20**

CODICE ELAB: **P|08|P|13|T|RI|R01** REV: **B**

REV.	DESCRIZIONE	DATA	REDATTO	VERIFICATO	APPROVATO
B	Aggiornamento del Progetto Definitivo a seguito delle osservazioni del C.T.R. di Catanzaro - IT* (Integrazione del 30/06/2020) di cui al prot. 5233/2020 COM-AR-Comando Provinciale VVF-Crotona	Febbraio 2021			

