



NOTE:

Le misure sono da considerarsi indicative ed espresse in millimetri.


PIANTA PIANO TERRENO
scala 1:100

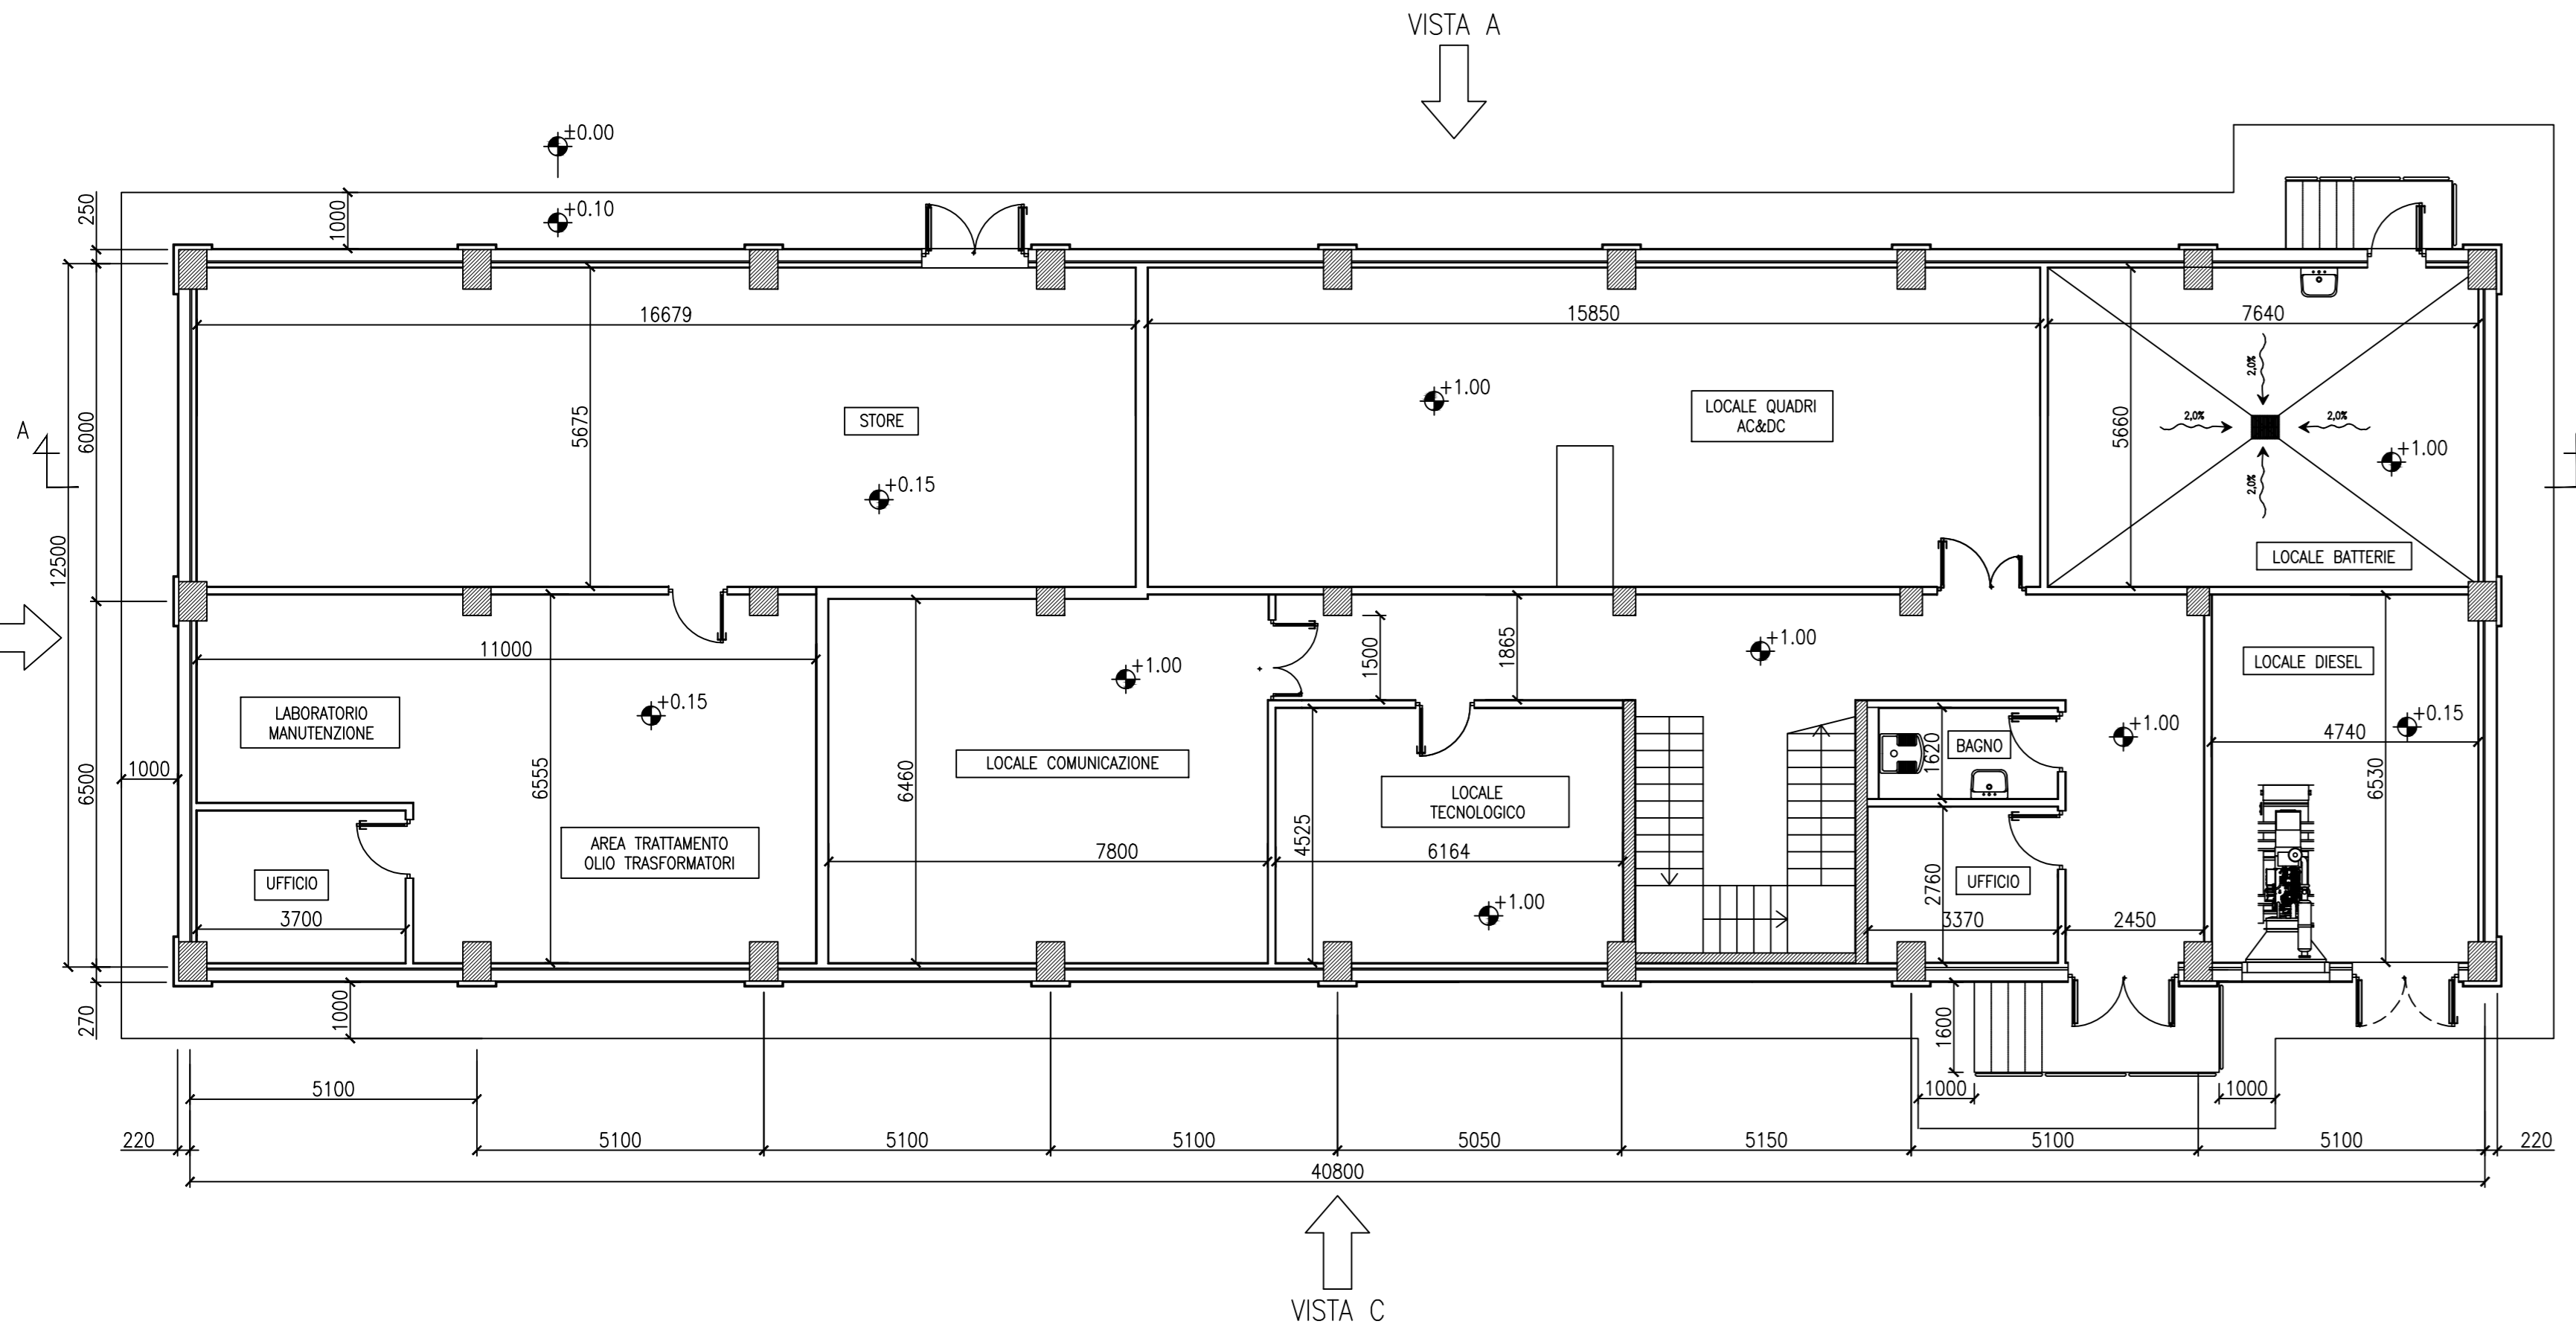


PIANTA PRIMO PIANO
scala 1:100

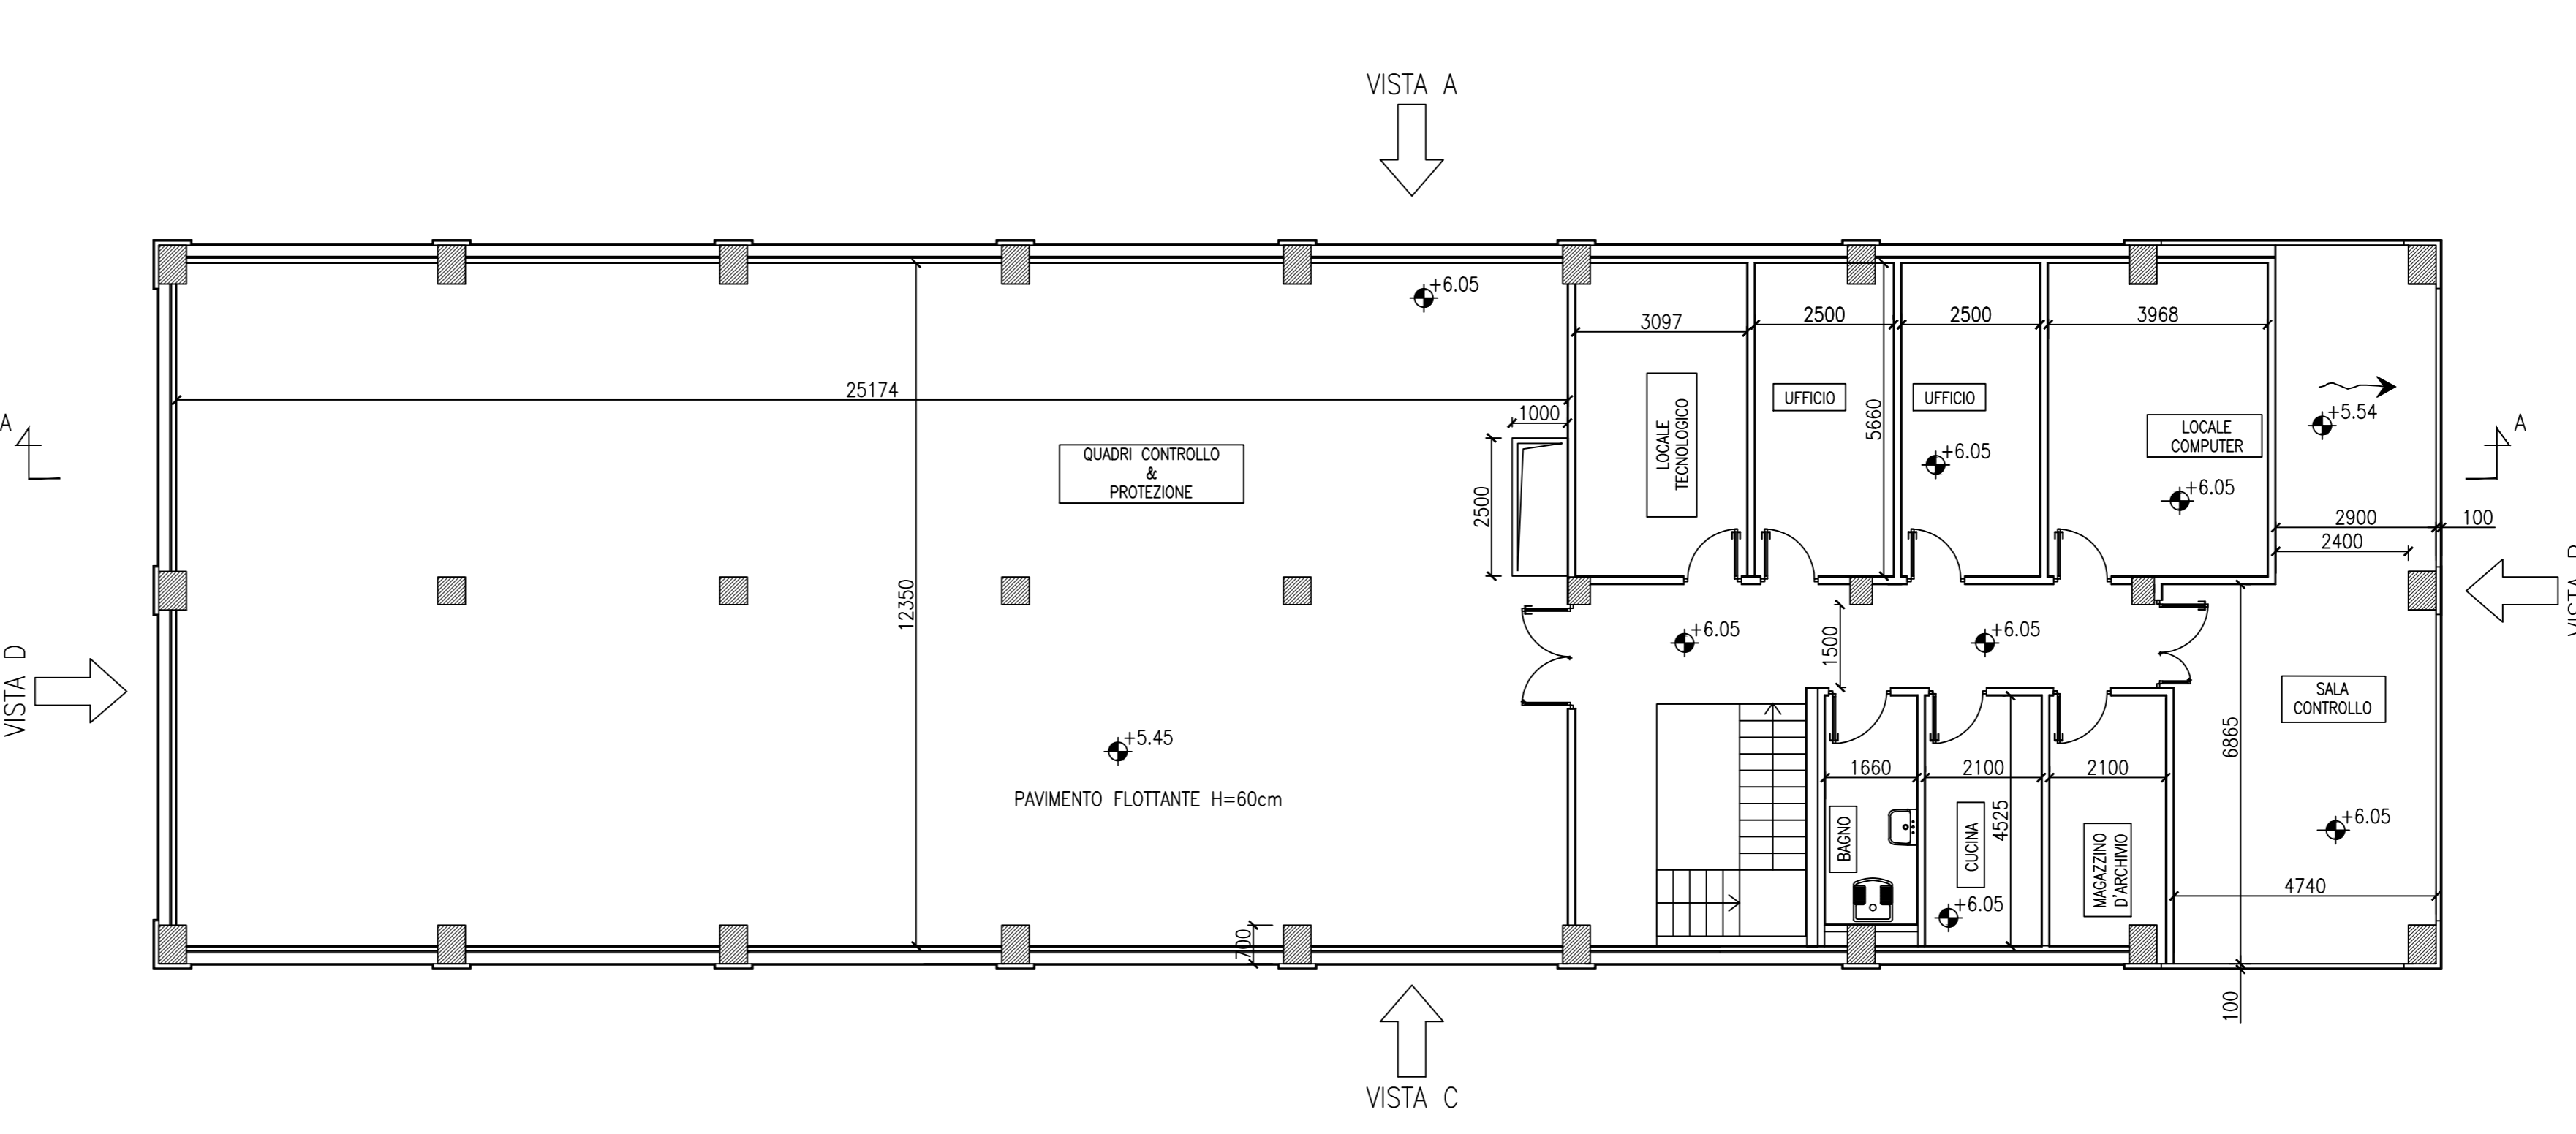


SEZIONE A-A
scala 1:100

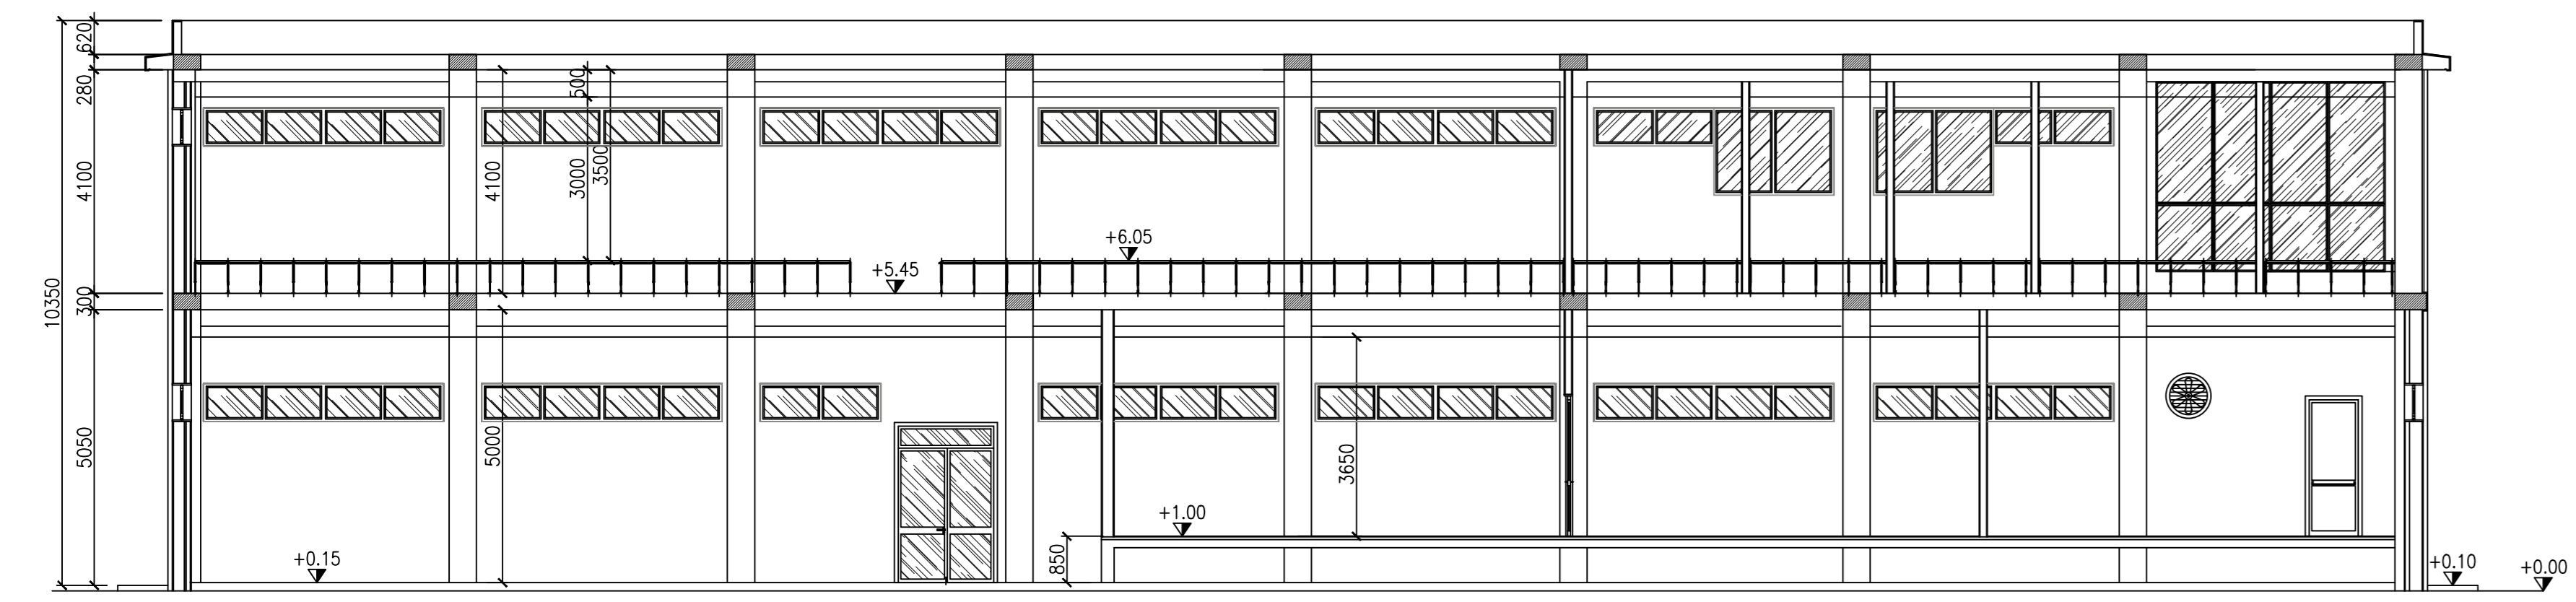


VISTA A
scala 1:100

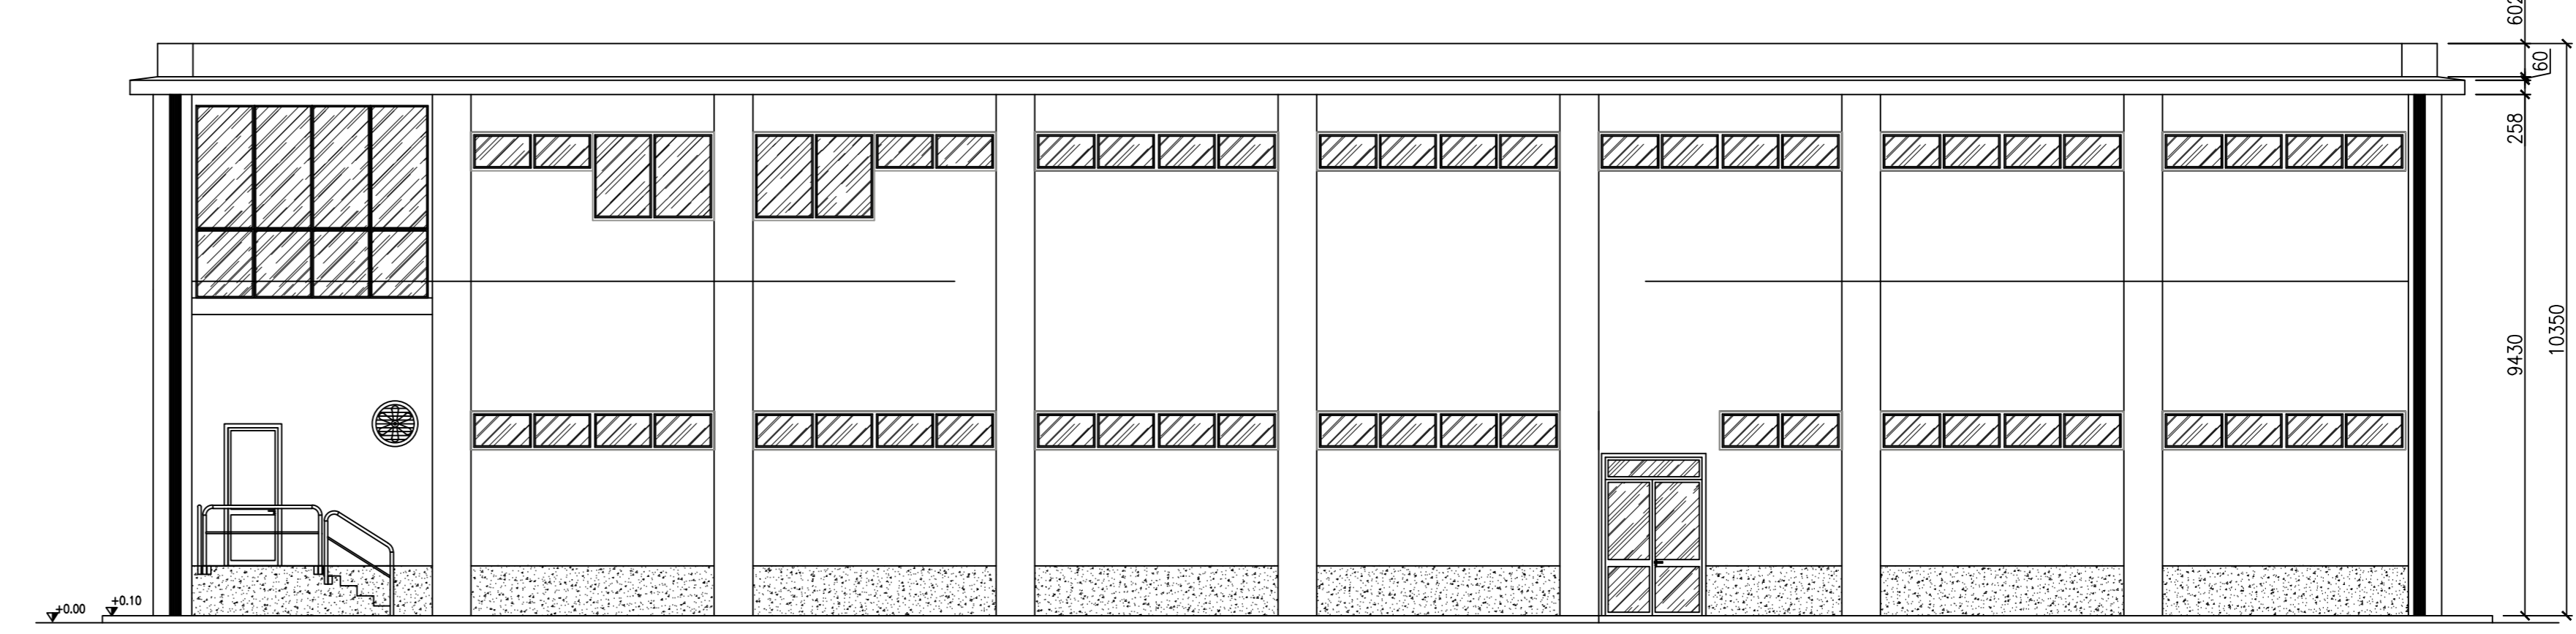


VISTA B
scala 1:100

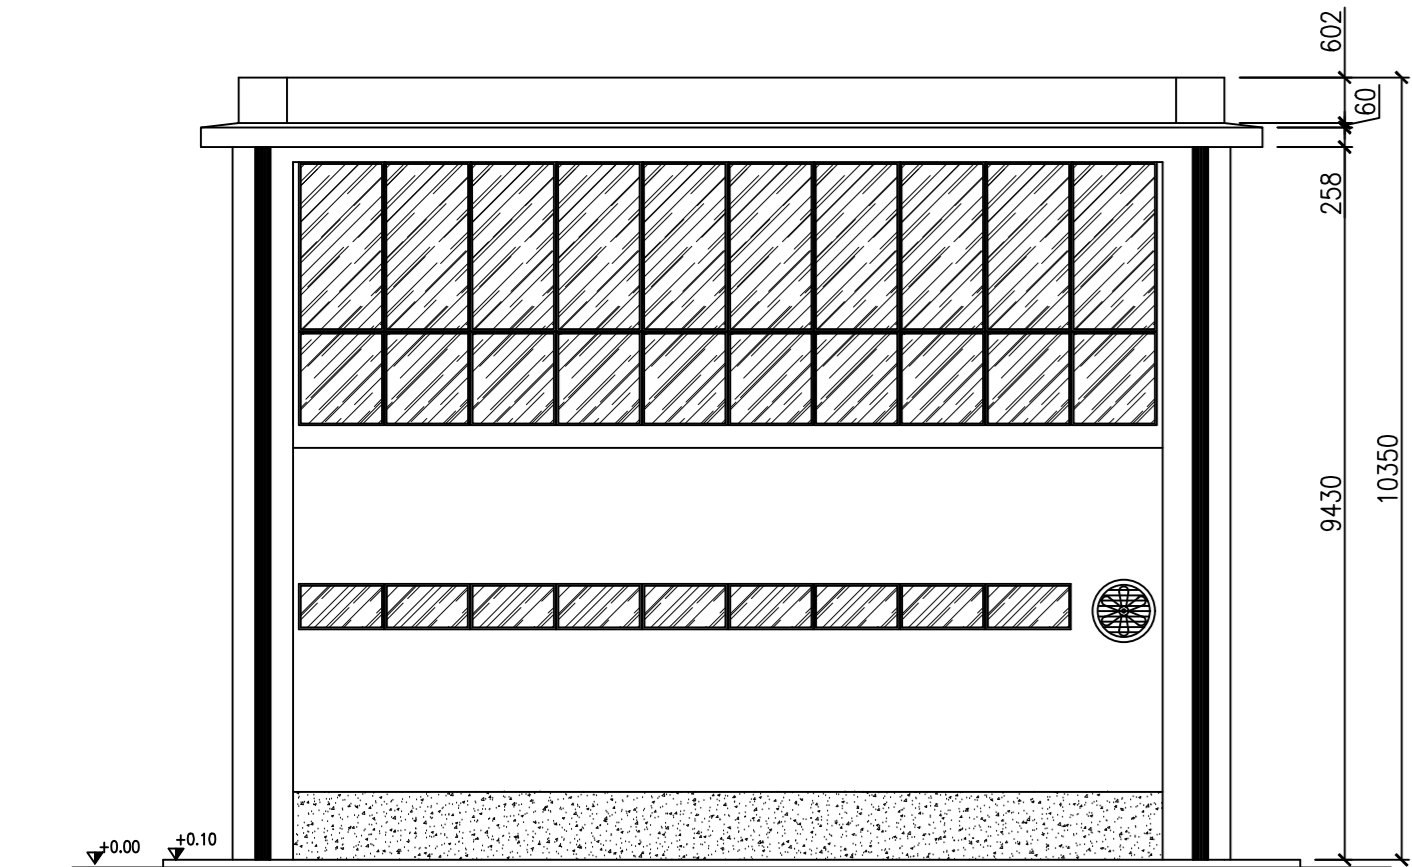


VISTA D
scala 1:100

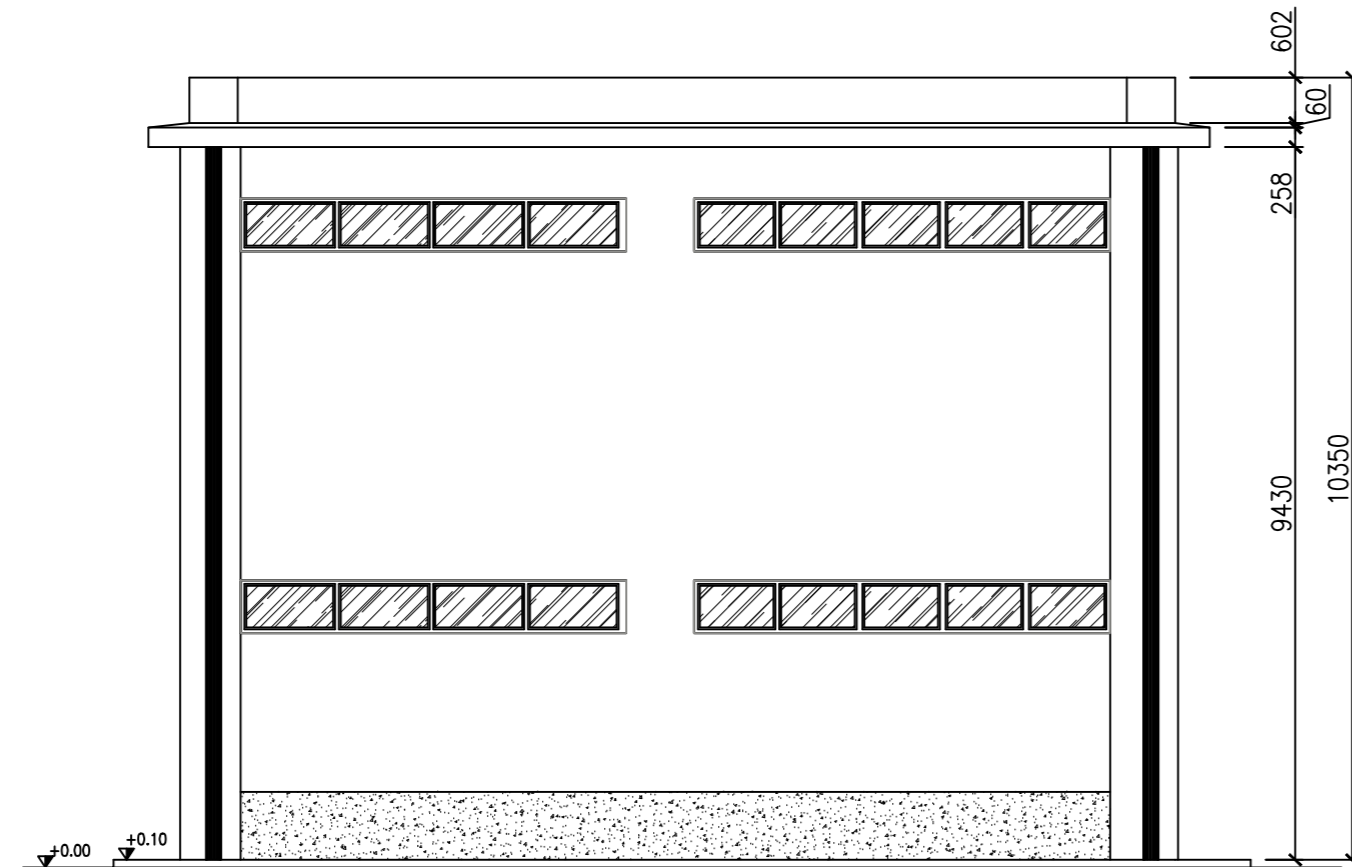

VISTA C
scala 1:100

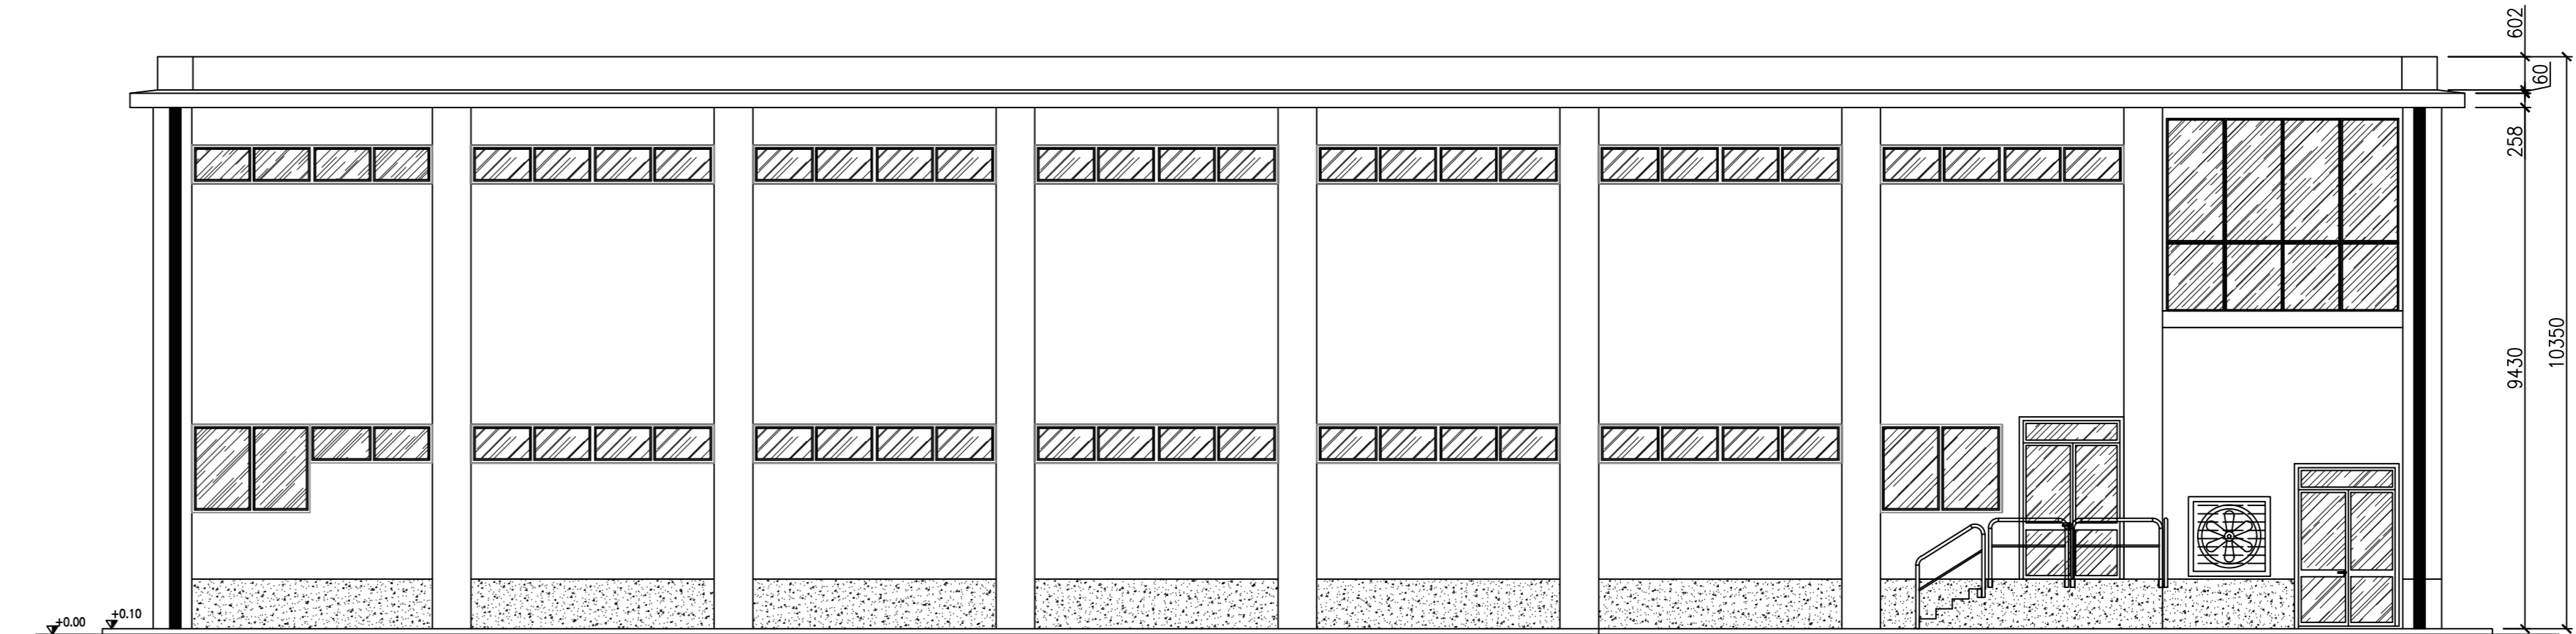

DETTAGLIO PAVIMENTO FLOTTANTE
scala 1:20

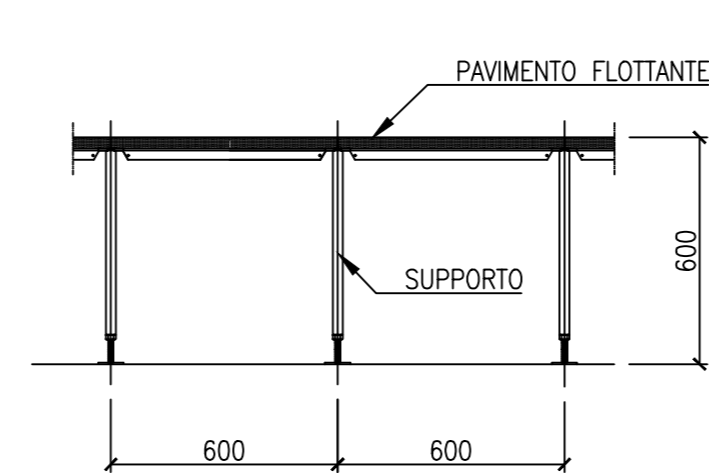

00	10/03/2022	EMMISSIONE PER ENTI	CPO03	OSC02	SSA
REV.	DATA	DESCRIZIONE	PREPARATO DA	CONTROLLATO DA	APPROVATO DA

PROGETTO
PARCO EOLICO OFFSHORE
Progettazione Preliminare

COMMITTENTE
Thalassa Wind S.r.l.

Vestas **RiA**

TITOLO
Parco Eolico Offshore Galleggiante

THALASSA

LOCALE APPARECCHIATURE DI SERVIZIO -
PIANTE E SEZIONI

PREPARATO DA	FIRMA	DATA	Codice Documento:	FOGLIO
CONTROLLATO DA	CPO03	10/03/2022	IT-OFF-VesThe-RN-GEN-LY12	1/1
APPROVATO DA	OSC02	10/03/2022		SCALA
	SSA	10/03/2022		1:100
				REVISIONE
				00