



NOTE:  
Le misure sono da considerarsi indicative ed espresse in millimetri.


PIANTA PIANO TERRENO  
scala 1:100

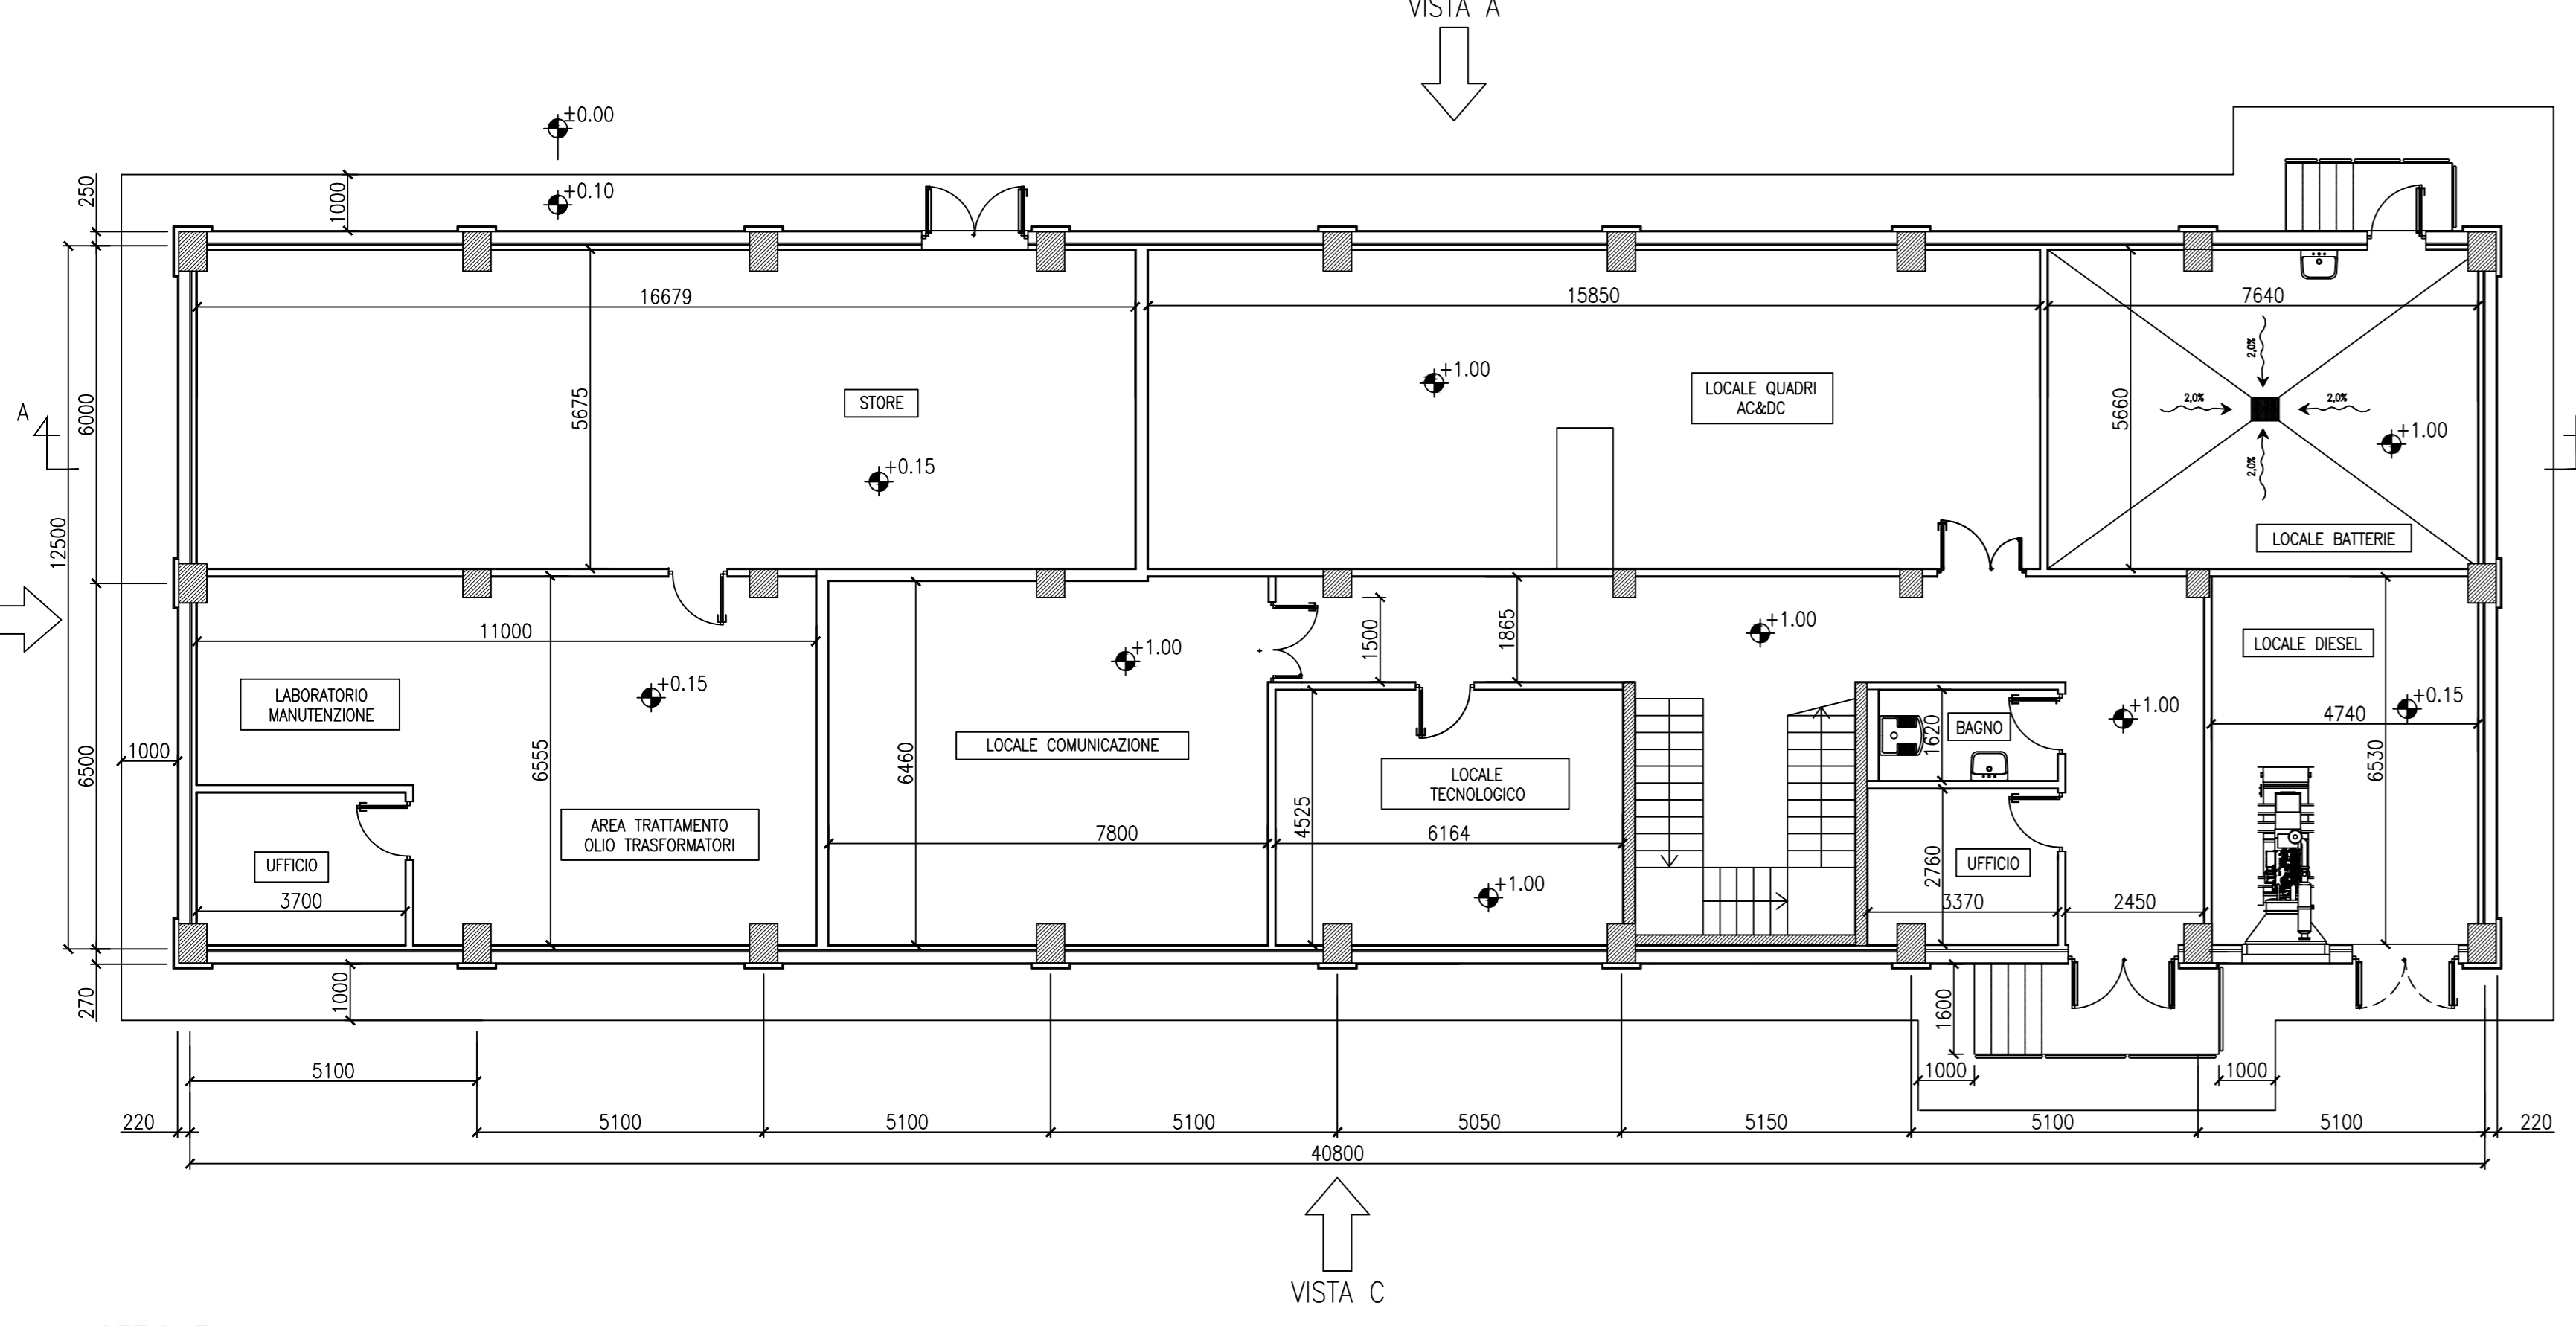


PIANTA PRIMO PIANO  
scala 1:100

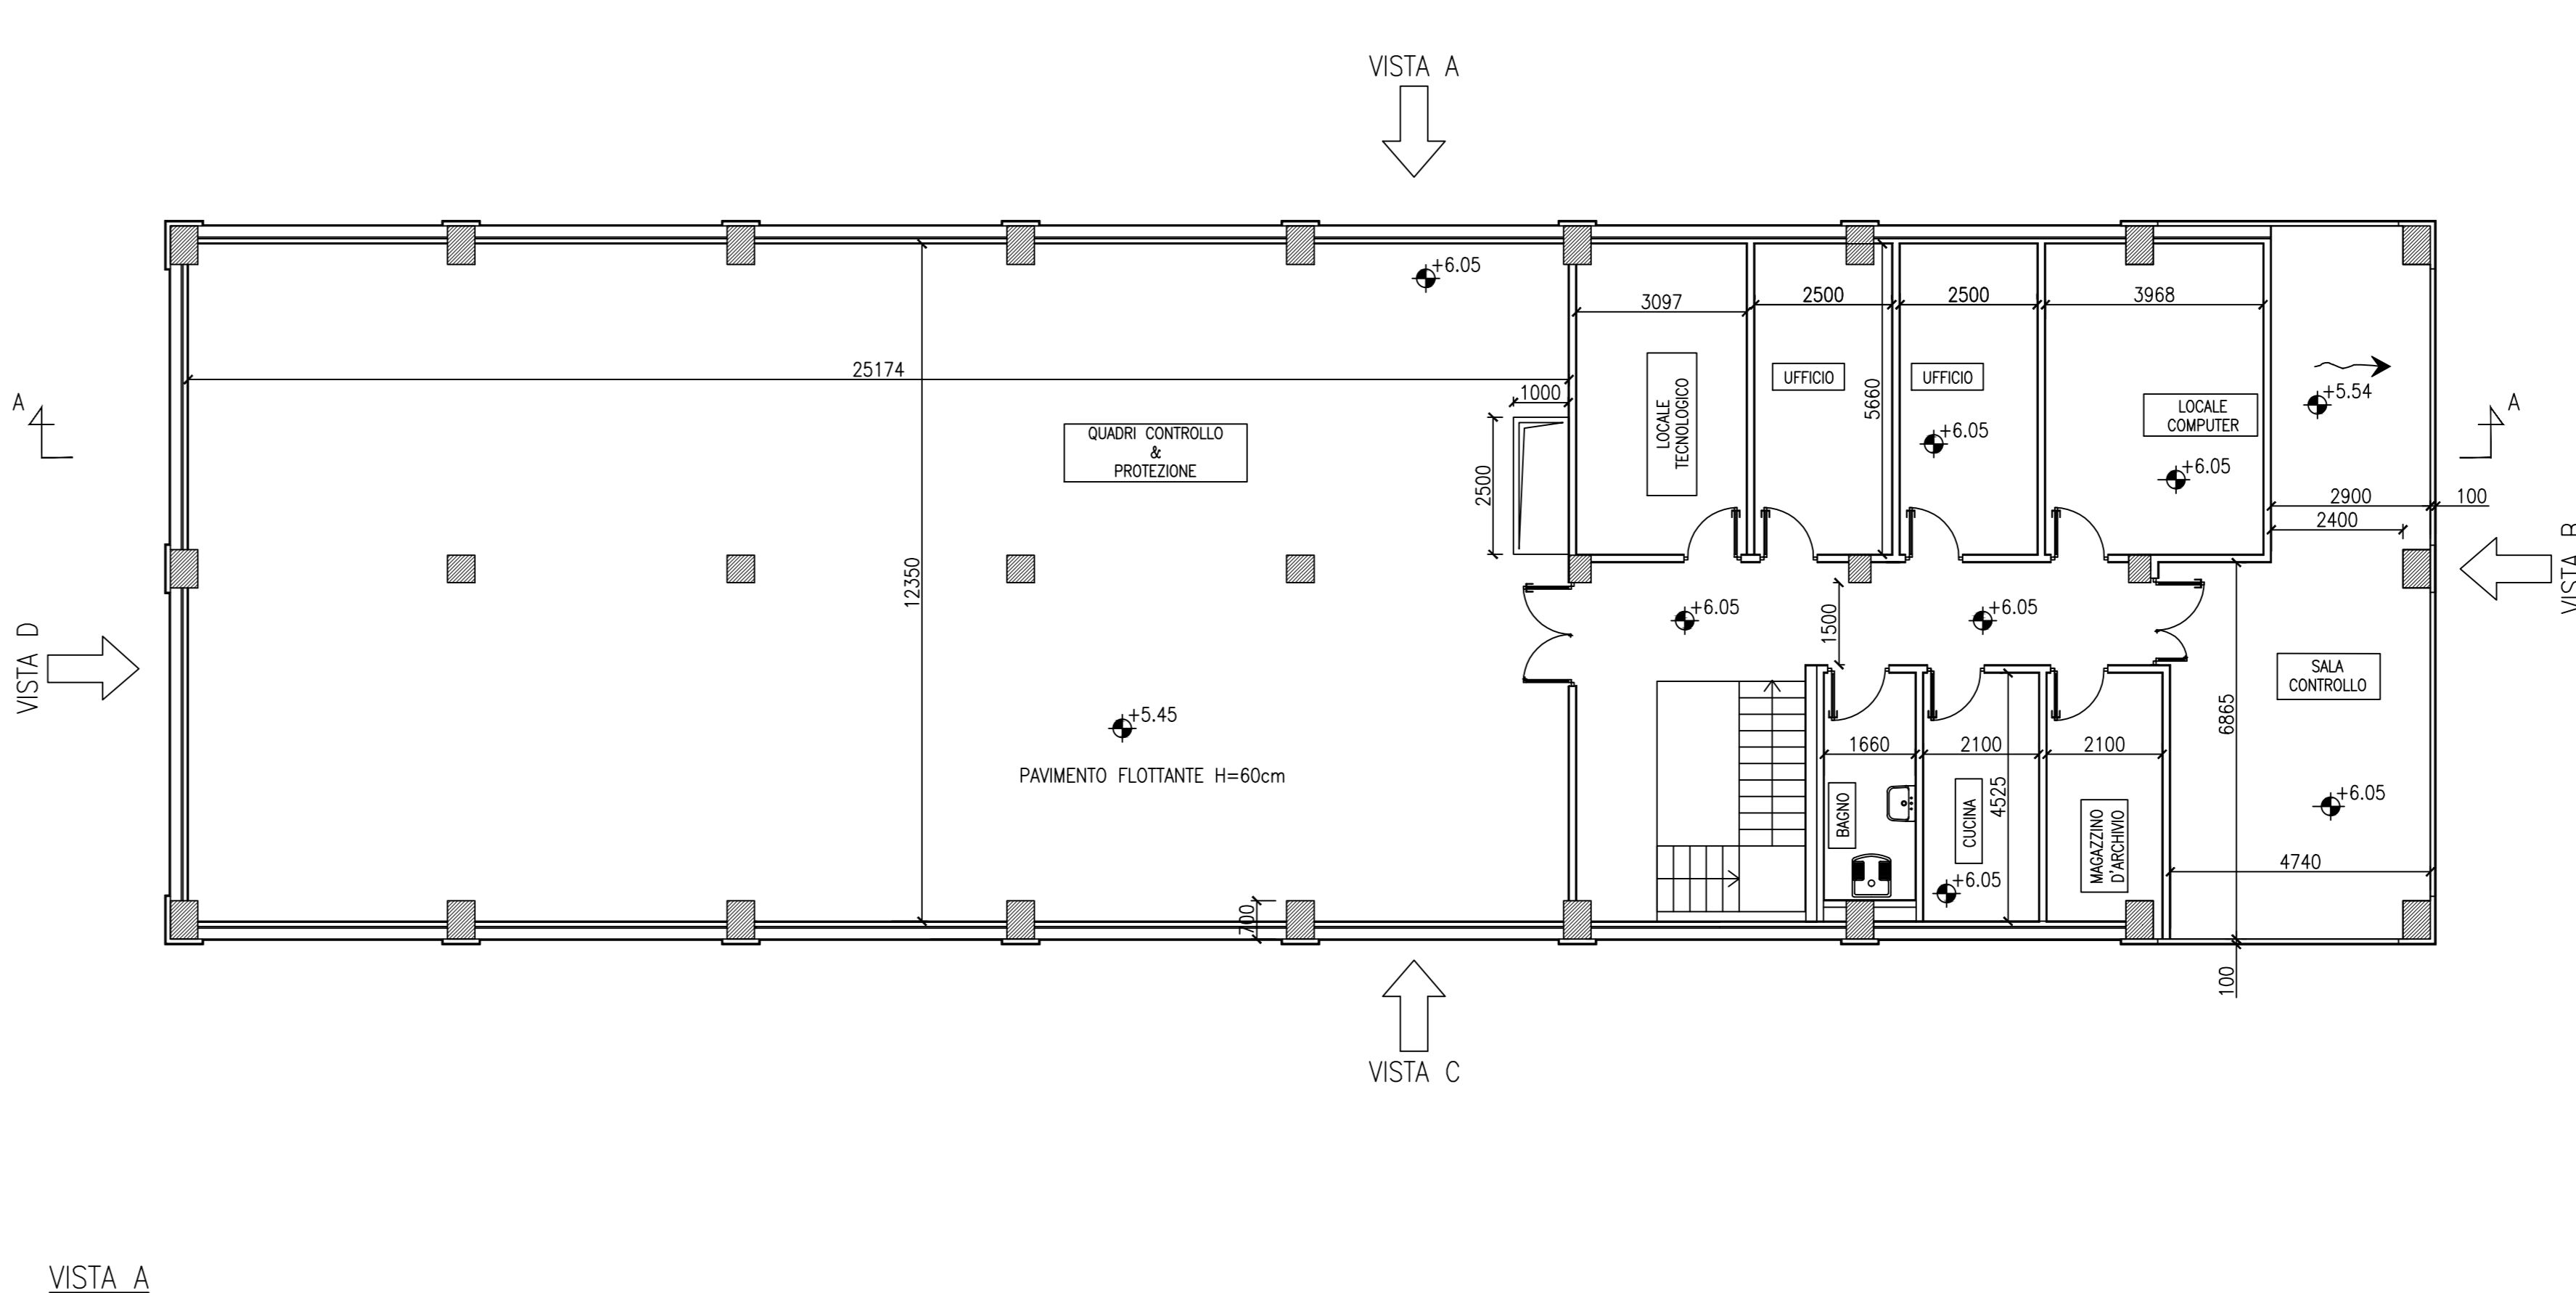


SEZIONE A-A  
scala 1:100

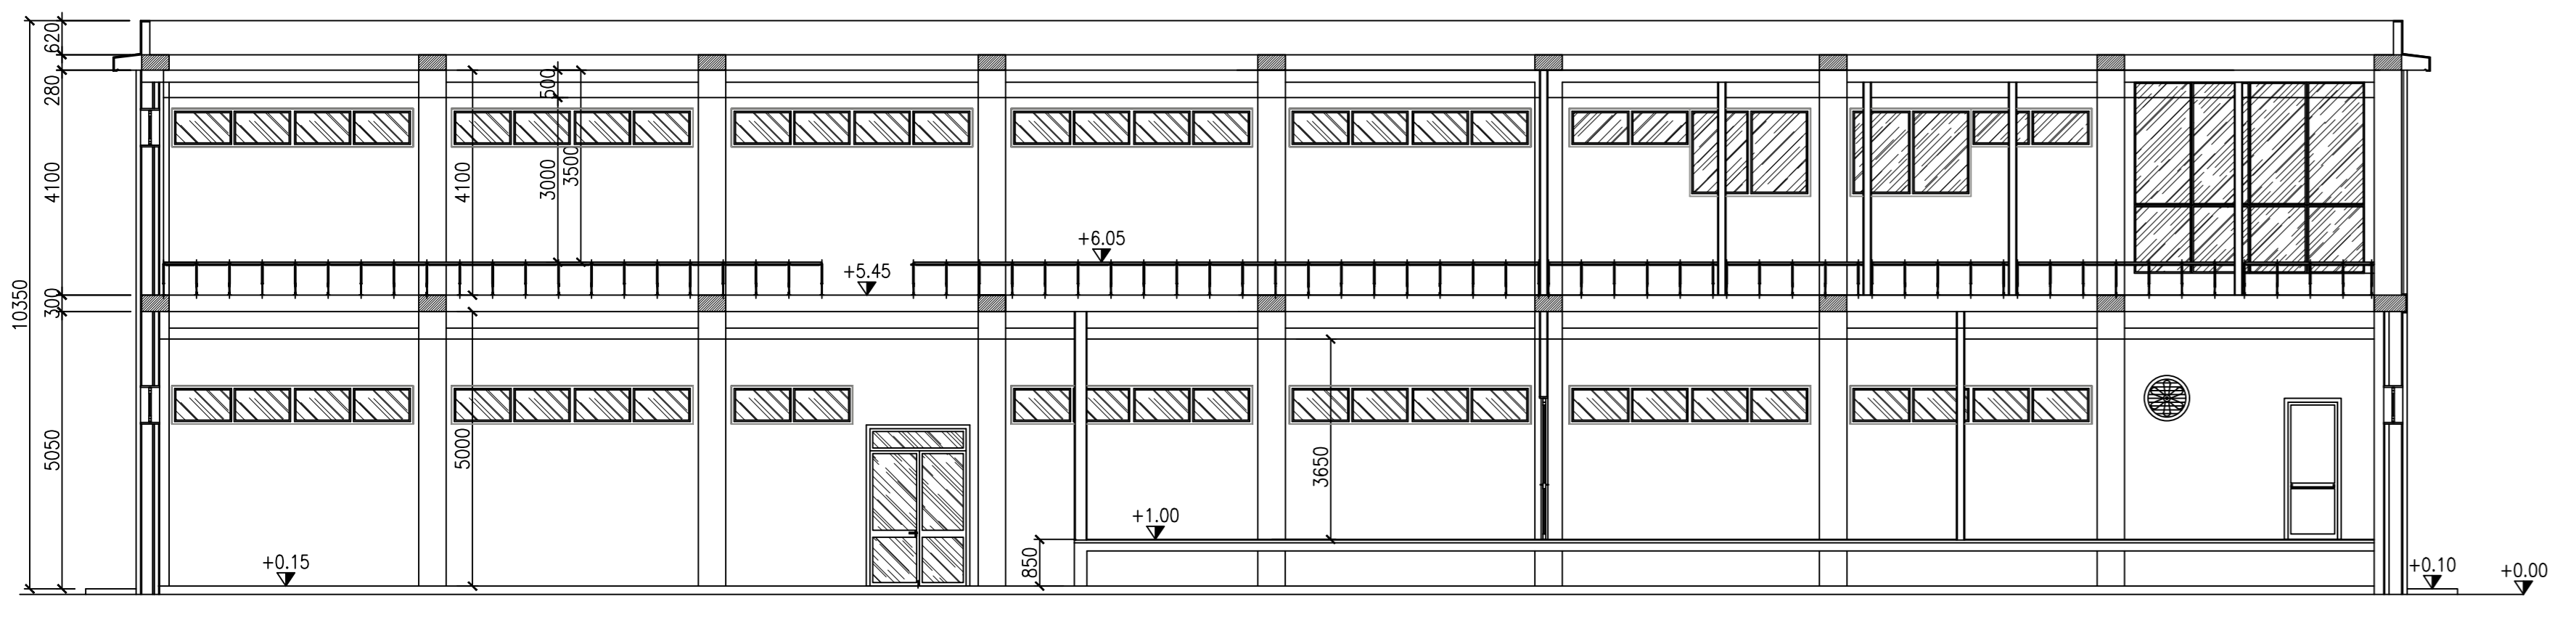


VISTA A  
scala 1:100

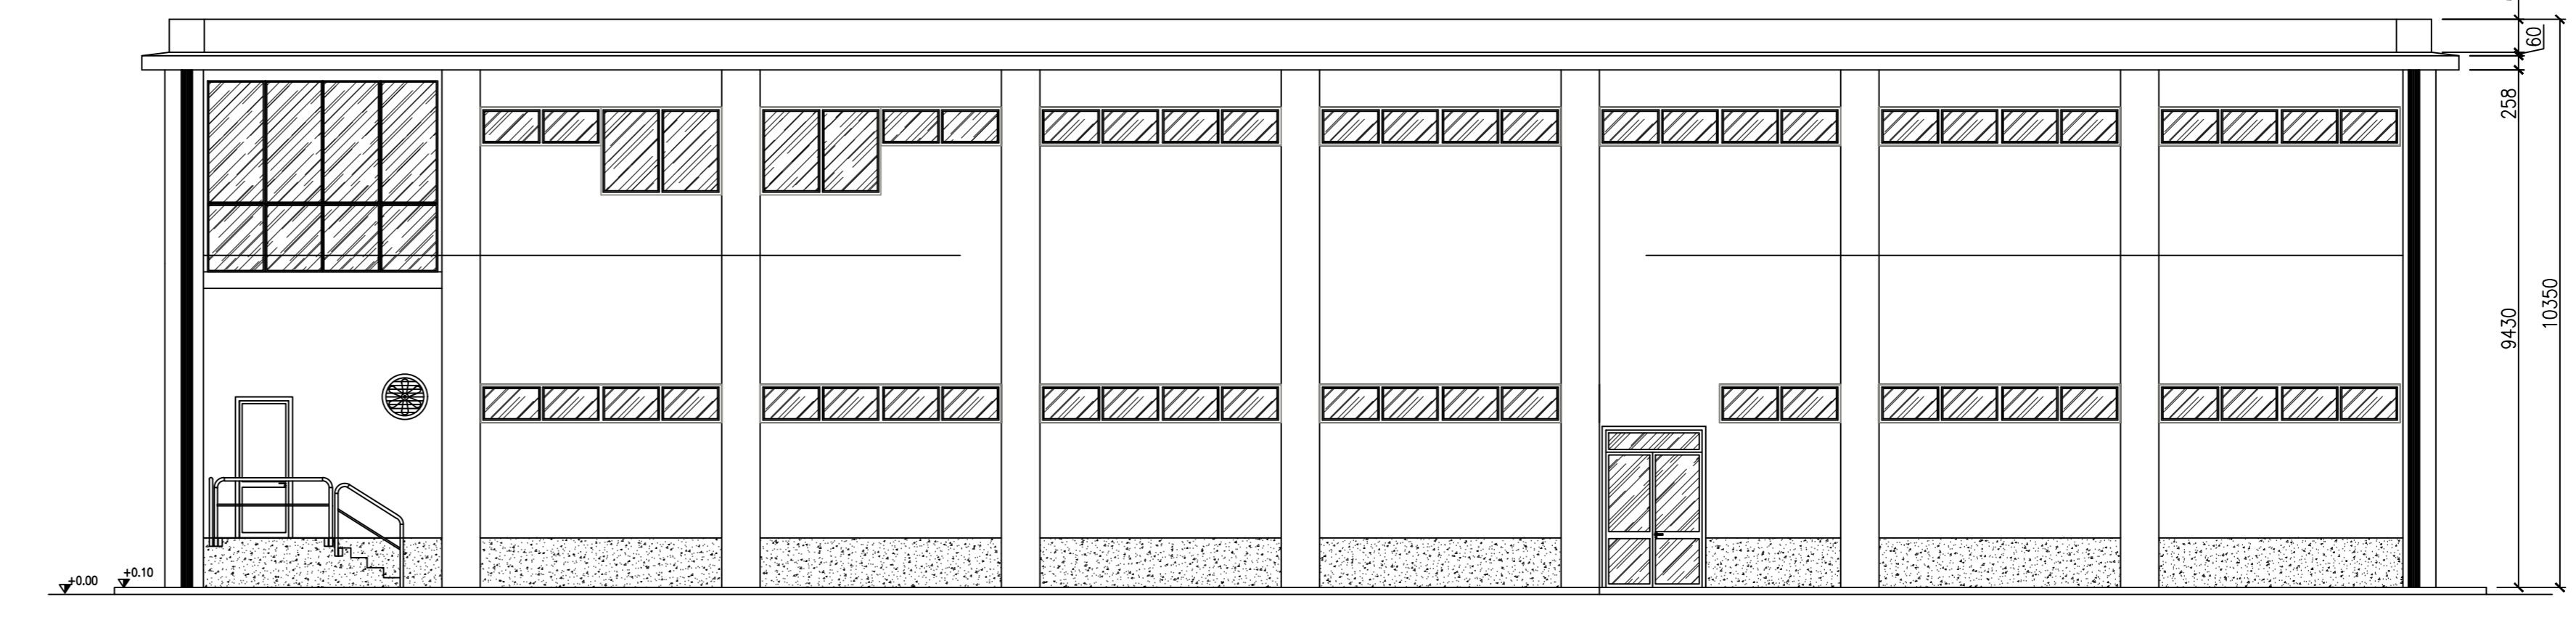


VISTA B  
scala 1:100

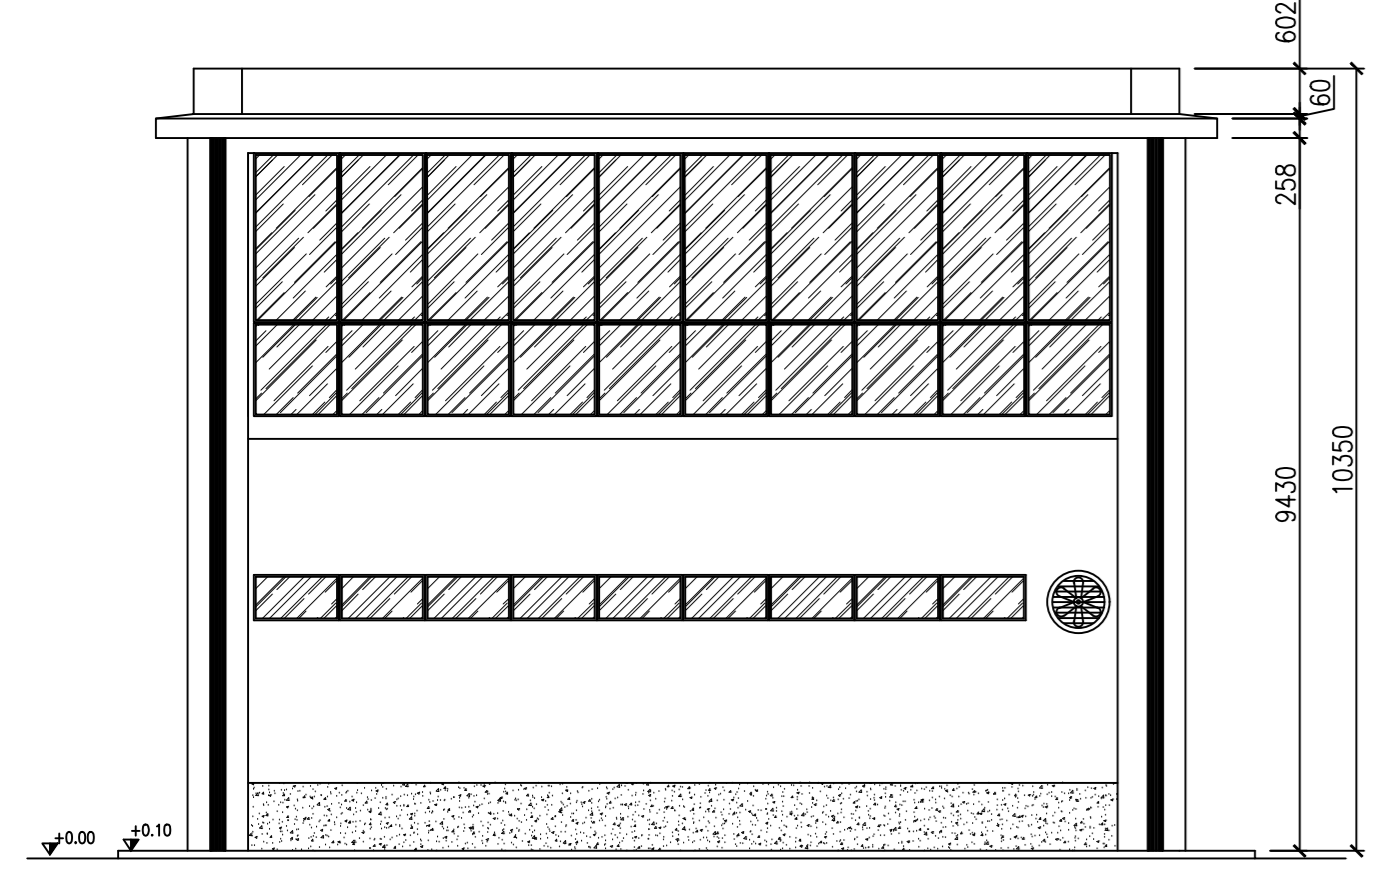


VISTA D  
scala 1:100

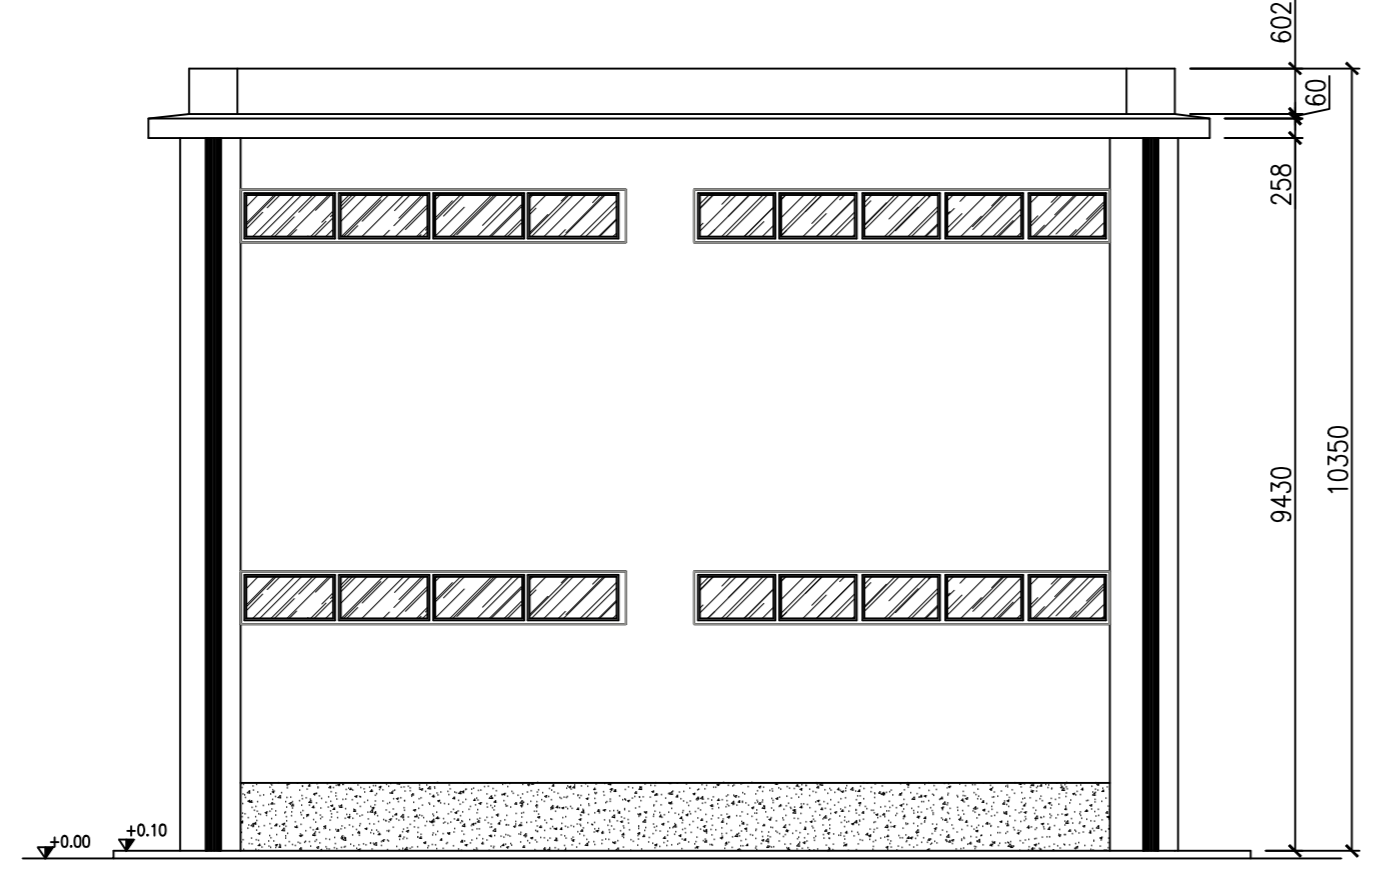

VISTA C  
scala 1:100

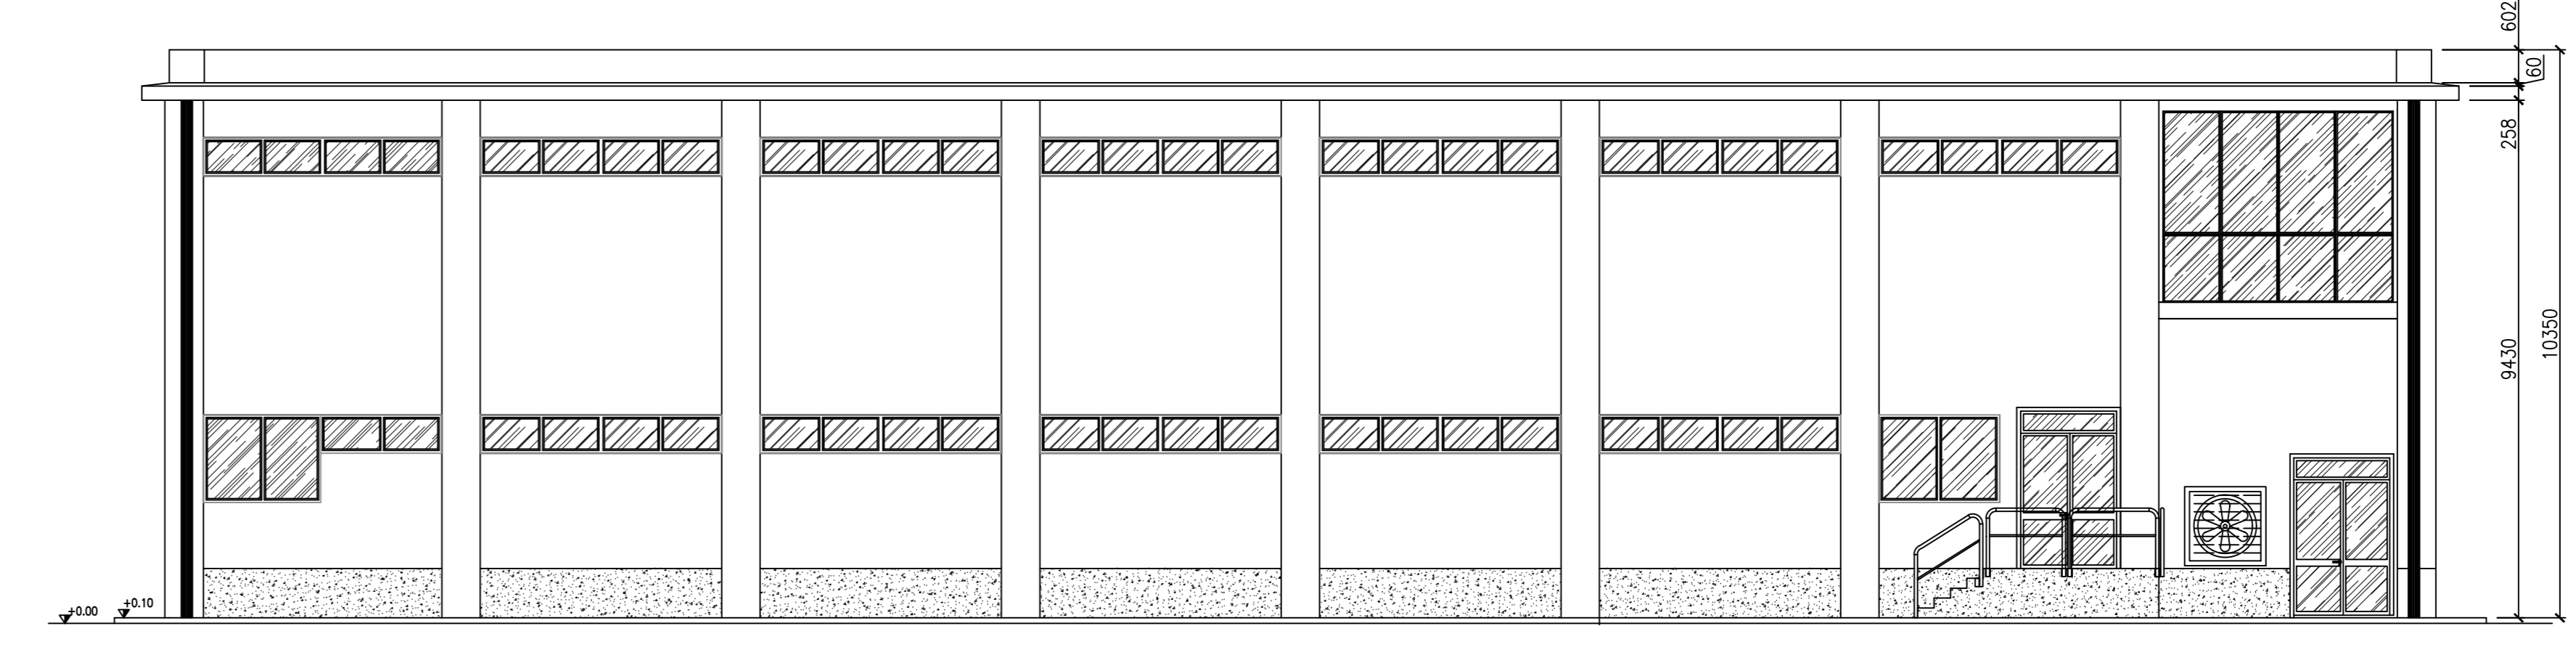

DETTAGLIO PAVIMENTO FLOTTANTE  
scala 1:20

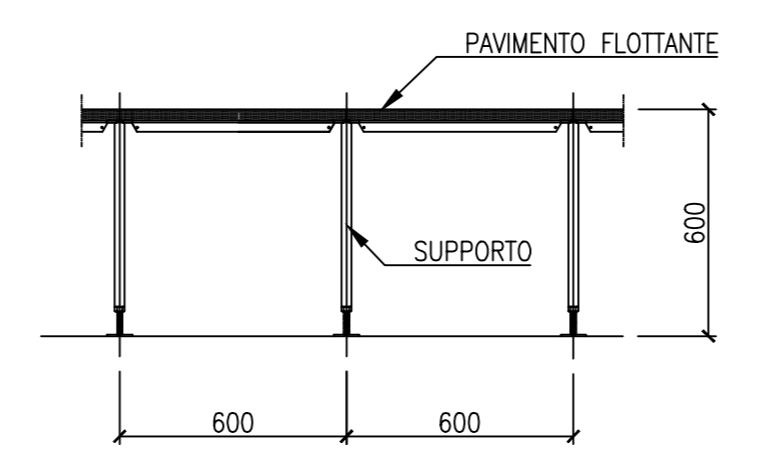

00	10/03/2022	EMMISSIONE PER ENTI	CPO03	OSCO2	SSA
REV.	DATA	DESCRIZIONE	PREPARATO DA	CONTROLLATO DA	APPROVATO DA

PROGETTO  
PARCO EOLICO OFFSHORE  
Progettazione Preliminare

COMMITTENTE  
Calypso Wind S.r.l.

TITOLO  
Parco Eolico Offshore Galleggiante  
**CALYPSO**  
LOCALE APPARECCHIATURE DI SERVIZIO -  
PIANTE E SEZIONI

PREPARATO DA	FIRMA	DATA	Codice Documento:	FOGLIO
CONTROLLATO DA	CPO03	10/03/2022	IT-OFF-VesCal-RN-GEN-LY12	1/1
APPROVATO DA	OSCO2	10/03/2022		SCALA
	SSA	10/03/2022		1:100
				REVISIONE
				00