



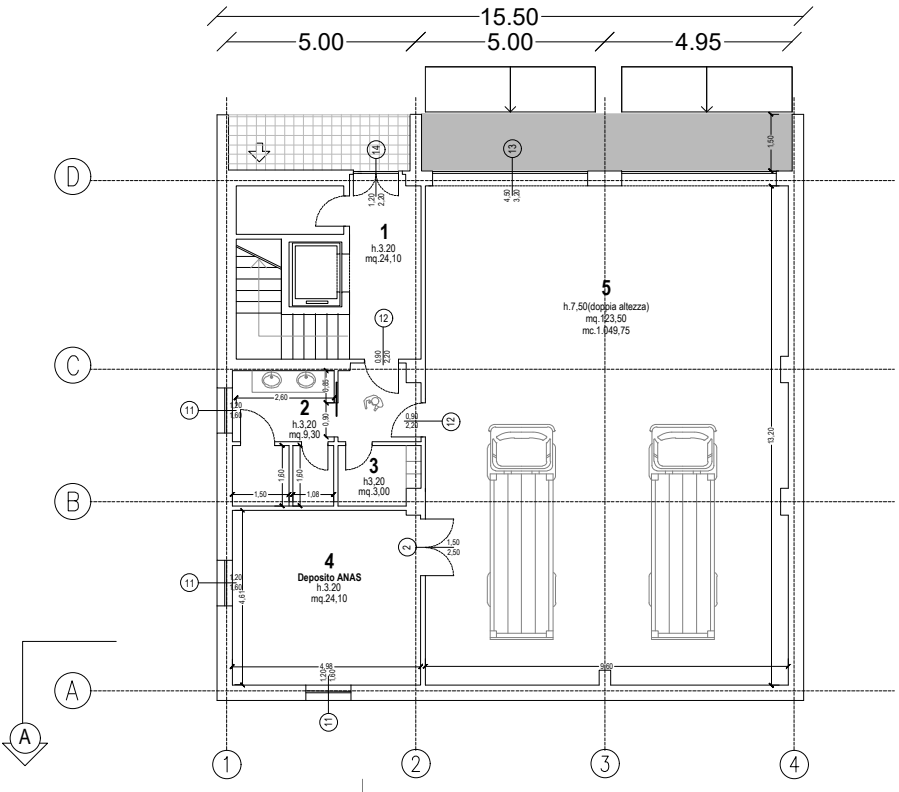

MAGAZZINO ANAS
PIANTA PIANO TERRA
Scala 1:200

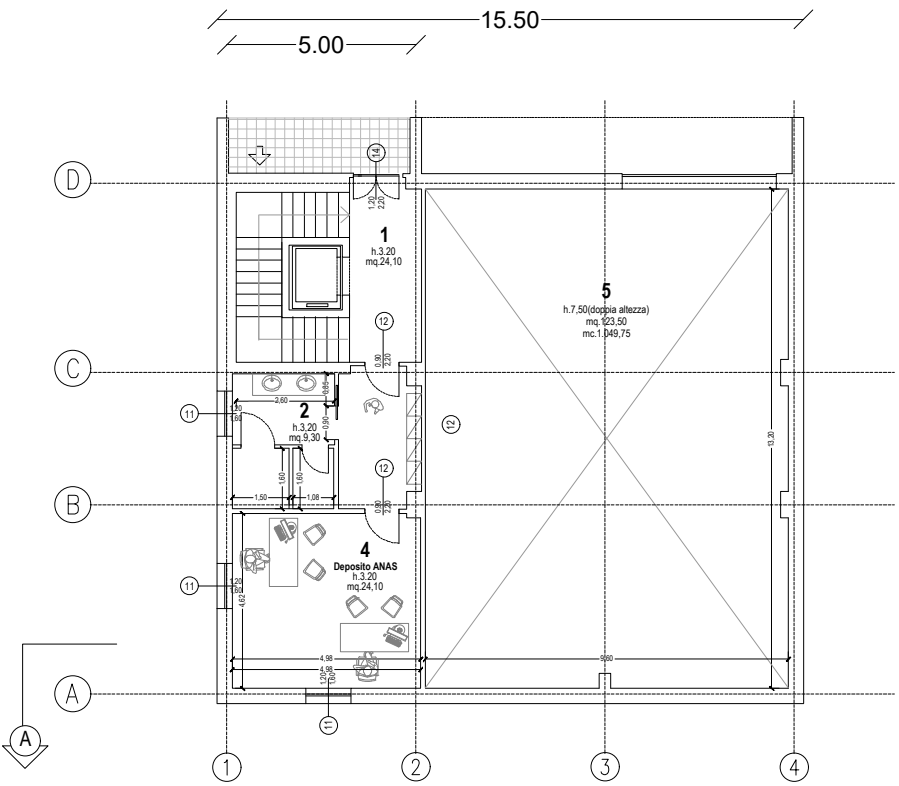

MAGAZZINO ANAS
PIANTA PIANO PRIMO
Scala 1:200



MAGAZZINO ANAS ABACO INFISSI

	codice	dim.	qt.	DESCRIZIONE
PORTE	14	1,20x2,50	1	Portoncino di ingresso doppia anta apribile in alluminio anodizzato
	9	1,20x2,50	1	Infisso per porta-finestra doppia anta apribile in PVC e doppio vetrocamera
	13	4,50x3,20	2	Saracinesca di tipo avvolgibile con in lamiera di alluminio anodizzato
	11	1,20x1,60	2	Infisso per finestra doppia anta apribile vasistas in PVC e doppio vetrocamera
		4,00x2,40	1	Infisso per finestra non apribile in pvc con doppio vetrocamera antieffrazione moduli vetro 100x120
			3	Porta anta singola in legno laccato 70 x 210
			5	Porta anta singola in legno laccato 90x220
			1	Porta anta singola antipanico REI 120 90x215
			2	Porta scorrevole a scomparsa in legno laccato 70x210

SPAZI INTERNI
Magazzino ANAS

- 1) Ingresso/collegamenti verticali
- 2) Servizi igienici
- 3) Spogliatoio
- 4) Deposito A.N.A.S.
- 5) Centro manutenzione A.N.A.S.
- 6) Ufficio

VOLUMETRIE DI PROGETTO
Magazzino A.N.A.S.


Magazzino	P.T.	65.15	3.20	208 mc
"	P.T.	123.50	8.50	1050 mc
"	P.1°	65.15	3.20	208 mc
TOT.				1466 mc

AREE FUNZIONALI


- 1) Varco di accesso
- 2) Controllo
- 3) Ingresso visitatori
- 4) Parcheggio visitatori
- 5) Rampa parcheggio interrato
- 6) Viabilità interna
- 7) Ingresso riservato
- 8) Area di Manovra

SUPERFICI DI PROGETTO


Area di progetto: 11200 mq
Superficie coperta: 1020 mq

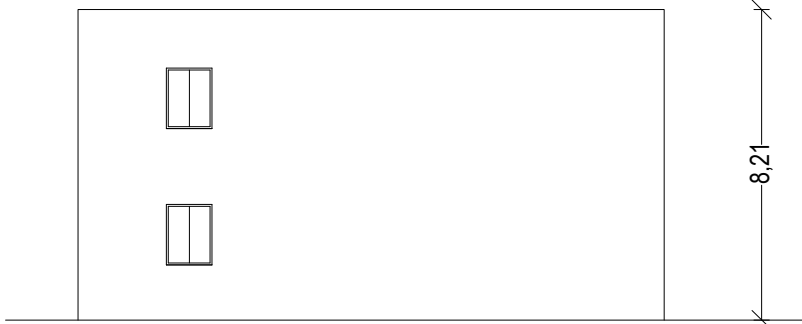


Prospetto Ovest

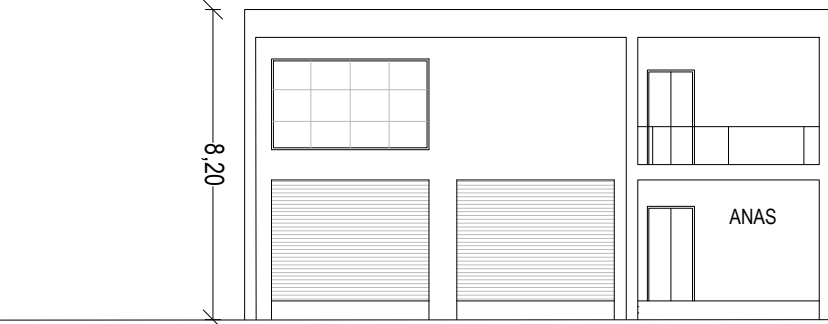


Prospetto Est

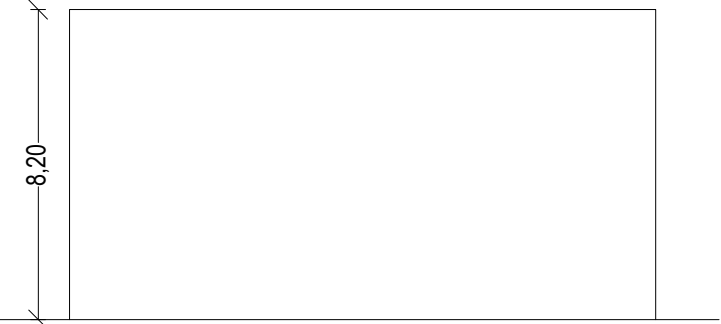

Prospetto Nord

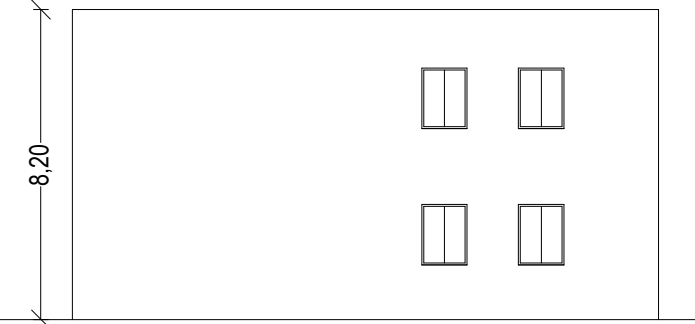

Prospetto Sud

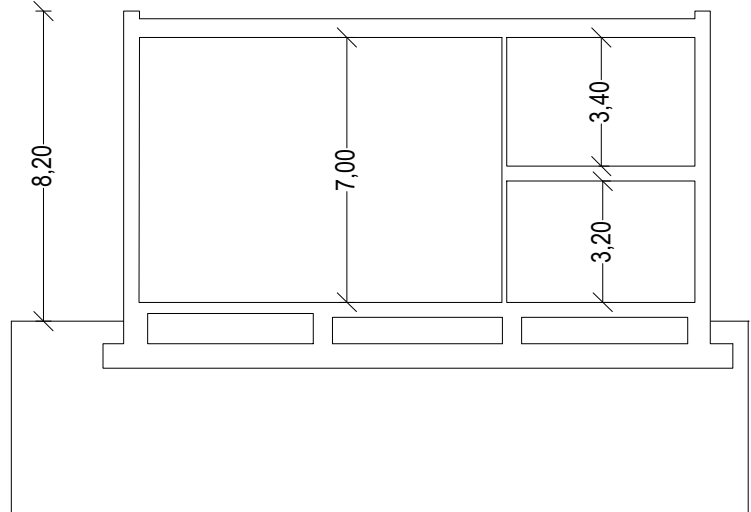

Sezione AA'



Direzione Progettazione e Realizzazione Lavori

AUTOSTRADA A2 MEDITERRANEA
ADEGUAMENTO FUNZIONALE SVINCOLO DI EBOLI
AL km 30+000 E SISTEMAZIONE VIABILITA' LOCALE
ESISTENTE

PROGETTO DEFINITIVO

COD. UC 16

PROGETTAZIONE: R.T.I.: PROGIN S.p.A. (capogruppo mandataria)
CREW Cremonesi Workshop S.r.l. - ART Risorse Ambiente Territorio S.r.l.
ECOPLAME S.r.l. - InArPRO S.r.l.

RESPONSABILE INTEGRAZIONE PRESTAZIONI SPECIALISTICHE: Dott. Ing. Antonio GRIMALDI (Progin S.p.A.)	CAPOGRUPPO MANDATARIA: PROGETTAZIONE INFRASTRUTTURE PROGIN S.p.A. MANDANTI: CREW CREMONESI WORKSHOP S.r.l. ART ART RISORSE AMBIENTE TERRITORIO S.r.l. ECOPLAME ECOPLAME S.r.l. InArPRO InArPRO S.r.l.
IL GEOLOGO: Dott. Geol. Giovanni CARRA (ART Ambiente Risorse e Terriotrio S.r.l.)	Direttore Tecnico: Dott. Ing. Paolo IORIO
IL COORDINATORE PER LA SICUREZZA IN FASE DI PROGETTAZIONE: Dott. Ing. Michele Curiale (Progin S.p.A.)	Direttore Tecnico: Dott. Arch. Claudio TURRINI
VISTO: IL RESPONSABILE DEL PROCEDIMENTO: Dott. Ing. Antonio CITARELLA	Direttore Tecnico: Dott. Ing. Ivo FRESIA
PROTOCOLLO	DATA

STAZIONE POLIZIA STRADALE DEPOSITO ANAS
DEPOSITO ANAS
PIANTE, PROSPETTI E SEZIONI

CODICE PROGETTO	NOME FILE	REVISIONE	SCALA:
T00FA02ARCCP01B.dwg	T00FA02ARCCP01	B	1:200
DP UC 16 D20			
B	EMISSIONE	NOVEMBRE 2021	SCUOTTO VALENTE IORIO
A	EMISSIONE	MAGGIO 2020	ROSSI VALENTE IORIO
REV.	DESCRIZIONE	DATA	REDATTO VERIFICATO APPROVATO