


LEGENDA

- 1 Vasca interrata per trattamento acque di prima pioggia
- 2 Vasca interrata per sollevamento acque di prima pioggia
- 3 Sovrastuttura banchina a quota +1.30 m s.l.m.m.
- 4 Vasca con impianto di trattamento acqua lavaggio carene
- 5 Serbatoio interrato per la raccolta delle acque nere
- 6 Serbatoio prefabbricato in acciaio interrato per riserva idrica attività portuali
- 7 Serbatoio prefabbricato in acciaio interrato per riserva idrica antincendio
- 8 Servizi igienici
- 9 Cabine elettriche
- 10 Area recintata destinata all'installazione di serbatoi per l'accumulo acque di sentina e oli esausti
- 11 Stazione di raccolta differenziata dei rifiuti
- 12 Passerella attracco aliscafi
- 13 Zona sbarco del pescato
- 14 Servizi igienici pubblici

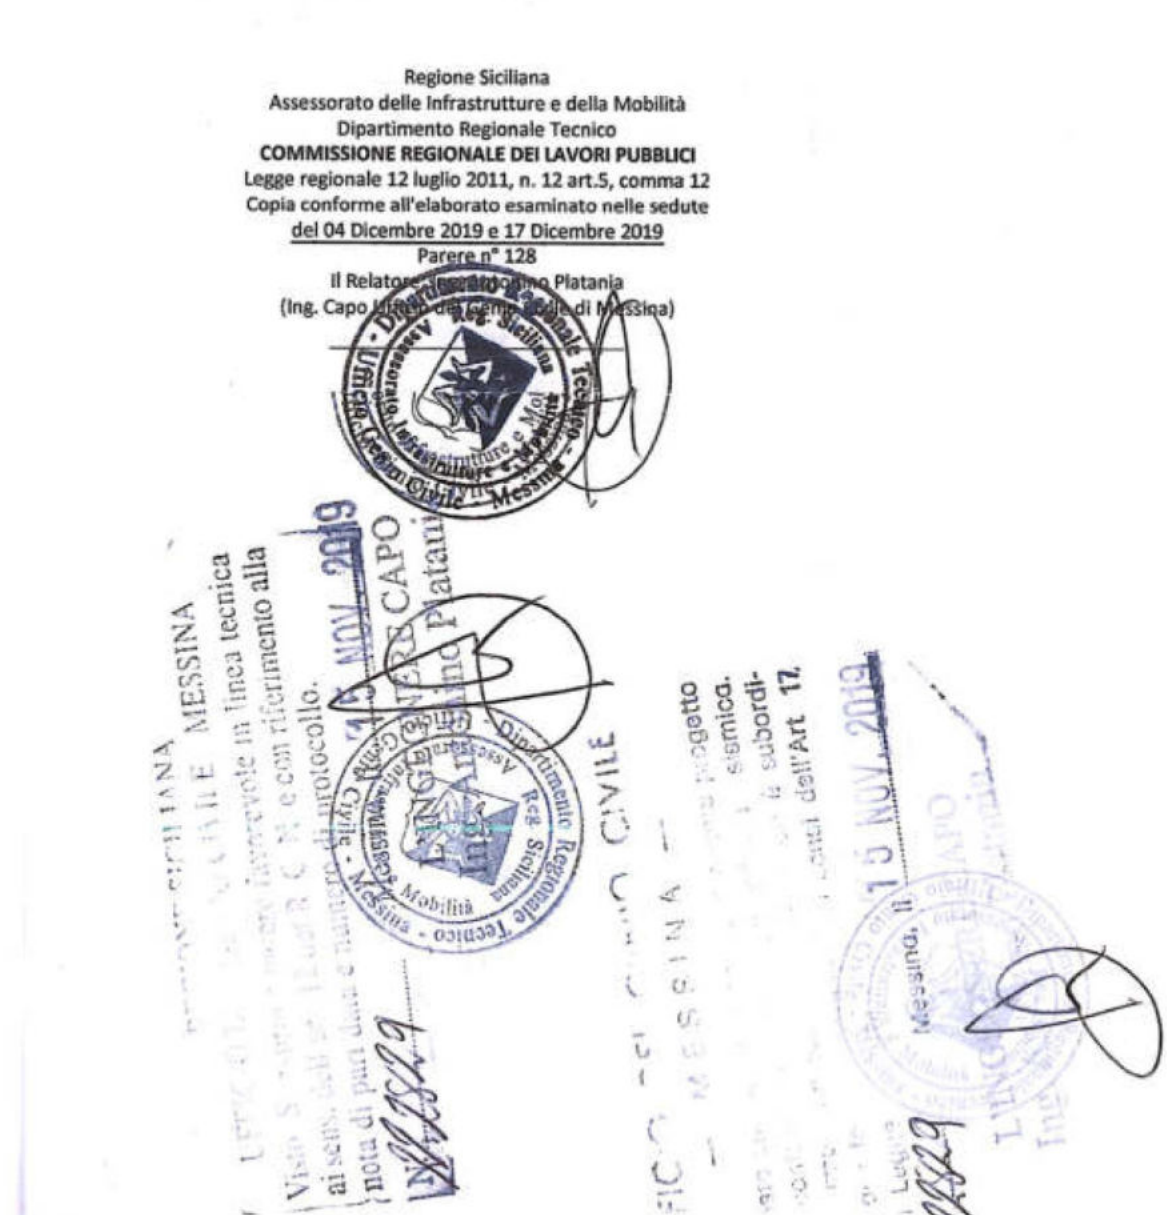

REGIONE SICILIANA
 ASSESSORATO DELLE INFRASTRUTTURE E DELLA MOBILITA'
 DIPARTIMENTO DELLE INFRASTRUTTURE DELLA MOBILITA' E DEI TRASPORTI
 ISOLA DI SALINA (MESSINA)
 COMUNE DI MALFA
 LAVORI DI RIQUALIFICA E DI ADEGUAMENTO
 DELLE OPERE FORANEE, DELLE BANCHINE, DELLO SCALO DI
 ALAGGIO E DEI FONDALI DELL' APPRODO DI SCALO GALERA

Progetto Definitivo: Approvato in linea tecnica in Conferenza Speciale di Servizi Ufficio del Genio Civile di Messina in data 07.07.2014
 Progetto Esecutivo 1° stralcio base: Approvato in linea tecnica in Conferenza Speciale di Servizi del Genio Civile di Messina in data 02.03.2015
 Progetto Esecutivo 1° stralcio di completamento: Approvato in linea tecnica in Conferenza Speciale di Servizi del Genio Civile di Messina in data 07.03.2015
 Progetto Esecutivo stralcio di completamento: Approvato in linea tecnica in Conferenza Speciale di Servizi del Genio Civile di Messina in data 10.07.2017

PROGETTO ESECUTIVO DI RIUNIONE ED AGGIORNAMENTO DEI LAVORI DEL 1° STRALCIO E DI QUELLO DI COMPLETAMENTO

REV.	DATA	EMISSIONE	RED.	VER.	APPR.
0	27/08/19	PRIMA EMISSIONE	C.GARONA	A.IGNONTERA	F.GIORDANO
1	04/11/19	PRIMA REVISIONE	C.GARONA	R.FELIO	F.GIORDANO
2					

CODICE PROGETTO: 1 9 0 1 ELABORATO: All. 17.1.1 REV. B SCALA: 1:250

IL R.U.P.: Geom. Arturo Campi
 IL PROGETTISTA: Ing. Francesco Giordano
 IL COLLABORATORE: Sigma Ingegneria S.r.l.
 IL SUPPORTO ESTERNO AL R.U.P.: Ing. Salvatore Perillo
 IL SINDACO: Dott. ssa Clara Rametta