




Sezione di posa piazzale - scala 1:25

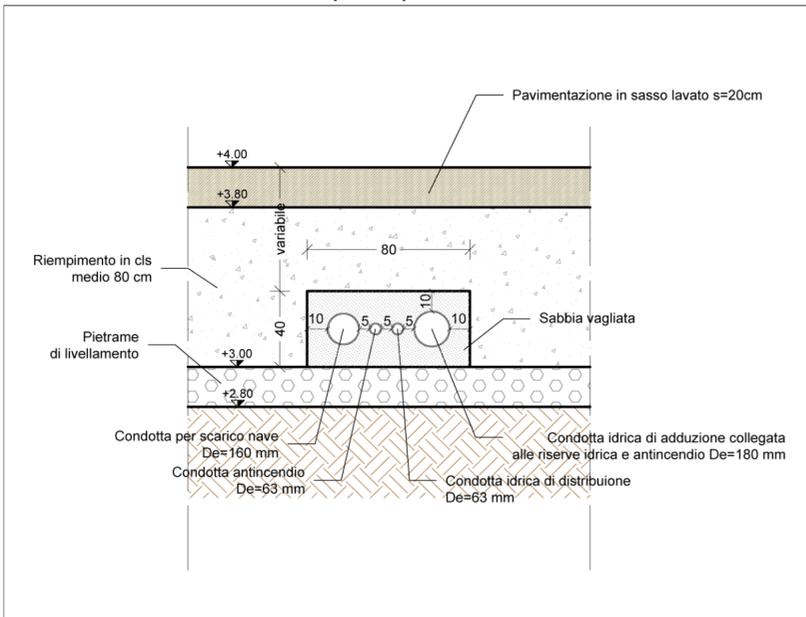


Sezione di posa diga foranea - scala 1:25

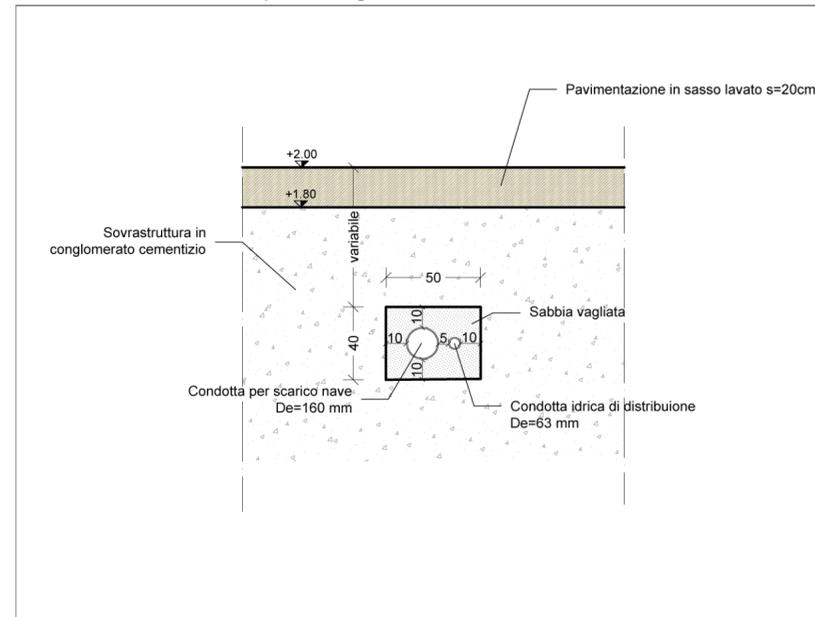

Sezione di posa strada - scala 1:25

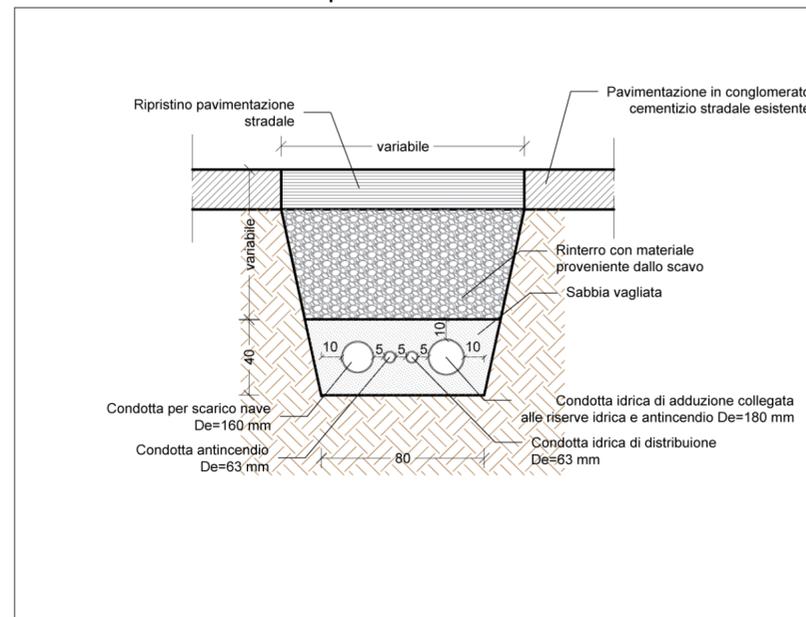

Sezione di posa rampa - scala 1:25

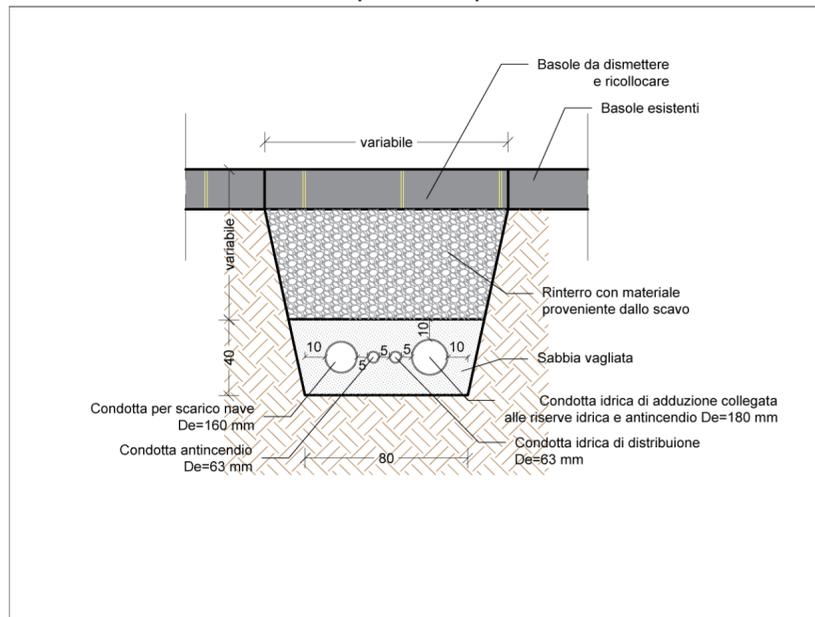

REGIONE SICILIANA
 ASSESSORATO DELLE INFRASTRUTTURE E DELLA MOBILITA'
 DIPARTIMENTO DELLE INFRASTRUTTURE DELLA MOBILITA' E DEI TRASPORTI
ISOLA DI SALINA (MESSINA)
COMUNE DI MALFA
LAVORI DI RIQUALIFICA E DI ADEGUAMENTO
DELLE OPERE FORANEE, DELLE BANCHINE, DELLO SCALO DI
ALAGGIO E DEI FONDALI DELL' APPRODO DI SCALO GALERA

Progetto Definitivo: Approvato in linea tecnica in Conferenza Speciale di Servizi Ufficio del Genio Civile di Messina in data 21.07.2004
Progetto Esecutivo 1° stralcio funzionale: Approvato in linea tecnica in Conferenza Speciale di Servizi del Genio Civile di Messina in data 20.12.2006 dell'importo complessivo di € 4.800.000,00
Progetto Esecutivo 1° stralcio di completamento: A seguito di rescissione contrattuale ed approvazione Perizia di riparazione danni di forza maggiore di variante in diminuzione in Conferenza Speciale di Servizi del Genio Civile di Messina in data 07 marzo-26 marzo 2013 dell'importo complessivo di € 1.612.247,45
Progetto Esecutivo stralcio di completamento: Approvato in linea tecnica in Conferenza Speciale di Servizi del Genio Civile di Messina in data 19.07.2017 dell'importo complessivo di € 13.700.00,00



PROGETTO ESECUTIVO DI RIUNIONE ED AGGIORNAMENTO DEI LAVORI DEL 1° STRALCIO E DI QUELLO DI COMPLETAMENTO

REV.	DATA	EMISSIONE	RED.	VER.	APPR.
0	04/10/19	PRIMA EMISSIONE	R.AIELLO	F.GIORDANO	F.GIORDANO
1					
2					

CODICE PROGETTO: 1901
 ELABORATO: All. 35.7
 REV. A
 SCALA: 1:25

Sezioni posa condotte impianto idrico e antincendio

IL R.U.P.:
 Geom. Arturo Ciampi
 4° Settore Tecnico Lavori Pubblici



DINAMICA s.r.l.
 PROGETTO VERIFICATO



IL PROGETTISTA:
 Ing. Francesco Giordano
 ingfrancescogiordano@gmail.com

COLLABORAZIONE:
 Sigma Ingegneria S.r.l.
 sigmaingsrl@gmail.com

IL SUPPORTO ESTERNO AL R.U.P.:
 Ing. Salvatore Perillo



IL SINDACO:
 Dott.ssa Clara Rametta

Clara Rametta

Regione Siciliana
 Assessorato delle Infrastrutture e della Mobilità
 Dipartimento Regionale Tecnico
COMMISSIONE REGIONALE DEI LAVORI PUBBLICI
 Legge regionale 12 luglio 2011, n. 12 art.5, comma 12
 Copia conforme all'elaborato esaminato nelle sedute
 del 04 Dicembre 2019 e 17 Dicembre 2019

Parere n° 128
 Il Relatore: **Ing. Salvatore Perillo**
 (Ing. Capo Ufficio del Genio Civile di Messina)



REGIONE SICILIANA
 MESSINA
 Ufficio del Genio Civile
 Nota di purezza e numero di protocollo.



MESSINA
 Ufficio del Genio Civile
 Nota di purezza e numero di protocollo.

