


LEGENDA	
1	Vasca interrata per trattamento acque di prima pioggia
2	Vasca interrata per sollevamento acque di prima pioggia
3	Sovrastuttura banchina a quota +1.30m s.l.m.m.
4	Vasca con impianti di trattamento acque lavaggio canine
5	Setbatoi interrato per la raccolta delle acque nere
6	Setbatoi interrati per la riserva idrica ed antincendio
7	Servizi igienici
8	Locale interrato per pompe impianto idrico ed antincendio
9	Area ricostituita destinata all'accumulo delle acque di sentina e degli olii esausti in appositi serbatoi
10	Stazione di raccolta differenziata dei rifiuti
11	Passerella attracco aliscafi
12	Zona sbarco del pescato
13	Servizi igienici pubblici

**REGIONE SICILIANA**  
**ASSESSORATO DELLE INFRASTRUTTURE E DELLA MOBILITA'**  
**DIPARTIMENTO DELLE INFRASTRUTTURE DELLA MOBILITA'**  
**COMUNE DI MALFA**  
**ISOLA DI SALINA (MESSINA)**  
**LAVORI DI RIQUALIFICA E DI ADEGUAMENTO DELLE OPERE FORANEE, DELLE BANCHE, DELLO SCALO DI ALAGGIO E DEI FONDALI DELL' APPRODO DI SCALO GALERA**  
**LAVORI DI RIUNIONE DEL 1° STRALCIO E DI QUELLO DI COMPLETAMENTO**  
 PROGETTO ESECUTIVO ISTATO CON PARERE FAVOREVOLE IN LINEA TECNICO DALLA COMMISSIONE REGIONALE LL.PP. NELLE ADUNANZE DEL 04.12.2019 E 17.12.2019 FINANZIATO CON DDG N.410 DEL 15.12.2020 DIPARTIMENTO DELLE INFRASTRUTTURE E DELLA MOBILITA'.  
 CUP: J84B040019006 CIG: 8451919832

- Rapporto complessivo: € 19.250.000,00
- Rapporto a base d'asta: € 13.500.000,00 (oltre € 600.000,00 per onerosità non di natura)
- Rapporto contrattuale: € 12.180.000,00
- Impresa esecutrice dei lavori: S.T.I. Consorzio Stabile INFRA.TECH.S.R.L. (consorzio) - Sono Società Cooperative (incassato) - Franco Giuseppe S.R.L. (consorzio) - Zeta S.R.L. (incassato)
- Appaltatore titolare: Ditta/consorzio S.T.I. e 1577021 e Reg. Gen. n. 248 del 18.05.2021
- Contratto Reg. N. 3 del 09.09.2021 - Comune di Malfa. Direzione provinciale di Malfa, Direzione dell'Agenzia delle Entrate di Sicilia - Note 11 e 106 del 14.09.2021
- Compila dei lavori: 24 Maggio 2022
- Eliminazione lavori: 25 Novembre 2022

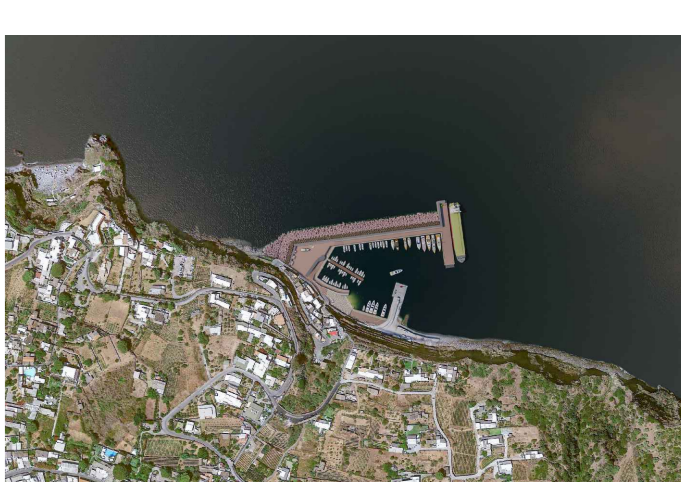

**PERIZIA DI VARIANTE E SUPPLETIVA PER L'ADEGUAMENTO DELLE INFRASTRUTTURE PORTUALI ALLE SOPRAVENUTE ESIGENZE DI PROTEZIONE CIVILE COMUNALE CON CONTESTUALE SALVAGUARDIA DEGLI HABITAT MARINI E TERRESTRI DI INTERESSE CONSERVAZIONISTICO**

**P.S.V. - ALI. 9.2 - Planimetria dettaglio Progetto Esecutivo di riunione**  
 Scala 1:250

**PALERMO: 15.06.2022**  
**IL RUP**  
 Ciro, Arturo Ciampi  
**IL SUPPORTO AL RUP**  
 Ing. Angelo Misrera  
**IL SINACQ**  
 Dott.ssa Clara Rametta

**IL DIRETTORE DEI LAVORI**  
 Ing. Francesco Giordano  
 Via della Sirena n.20/A  
 90124 Palermo  
 P.le. Francesco Giordano n.11  
 Email: ingfrancesco@giordanoing.it

con la collaborazione di  
 Sigma Ingegneria S.r.l.  
 Email: sigma@sigmad.it