




Pianta Piano Terra - Blocco Tipo  
scala 1:50

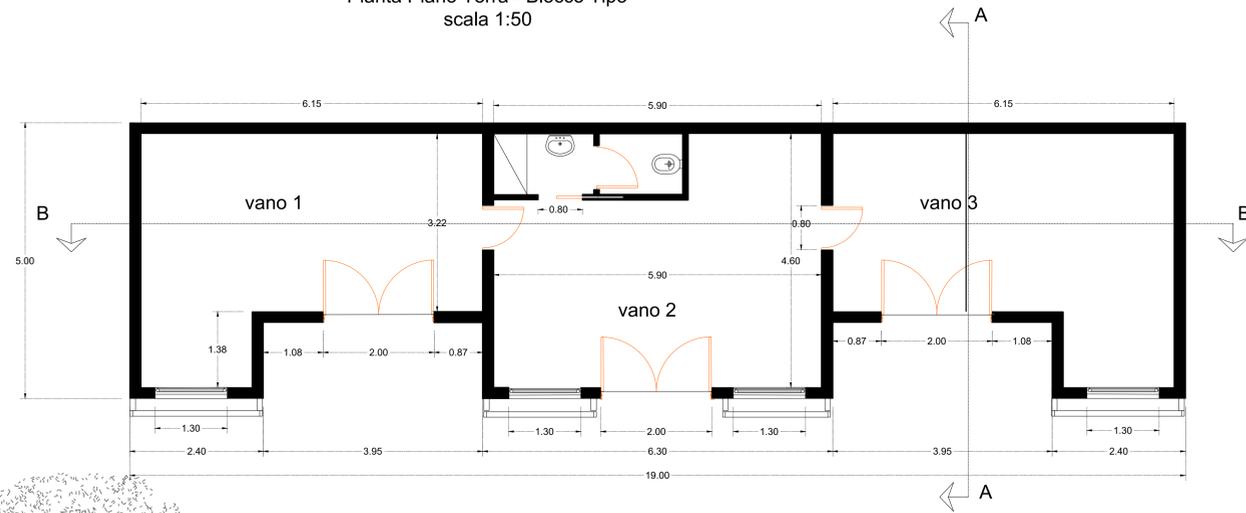


Pianta Piano copertura - Blocco Tipo  
scala 1:50

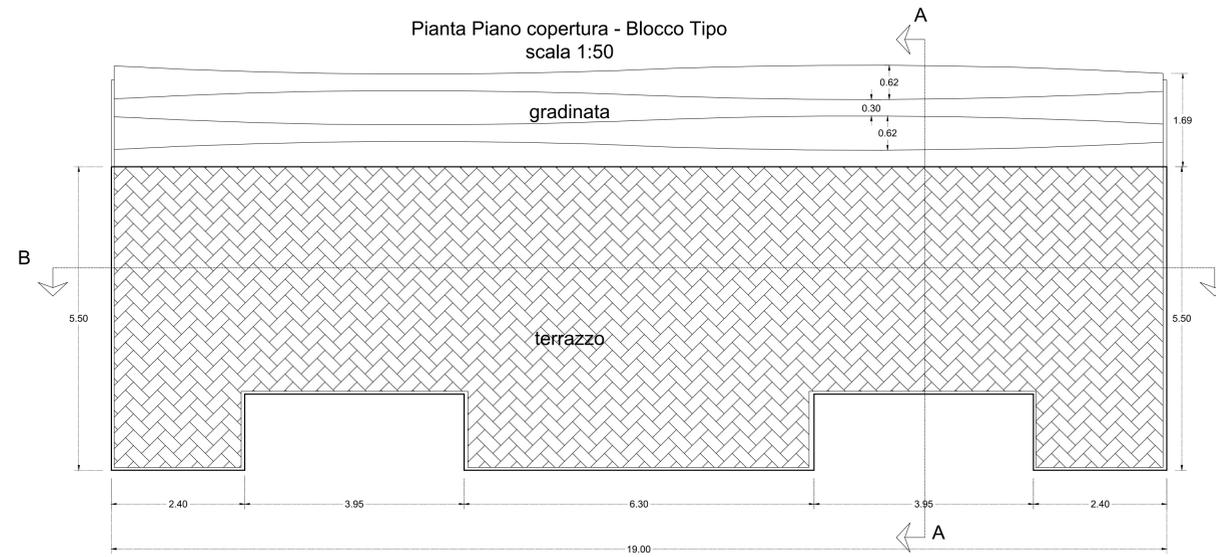


Prospetto Ovest Scala 1:100

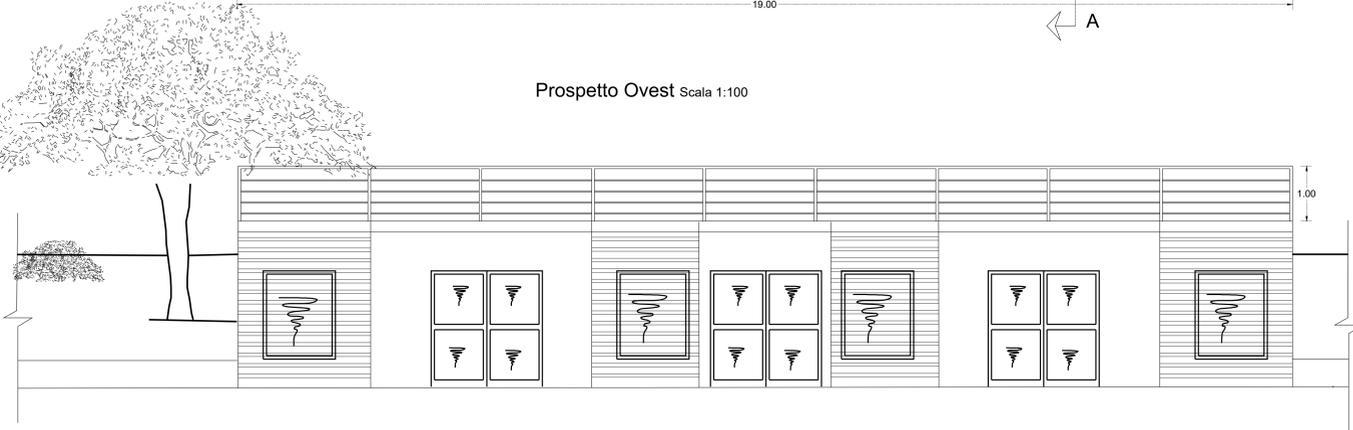


Sezione B-B Tipo Scala 1:100

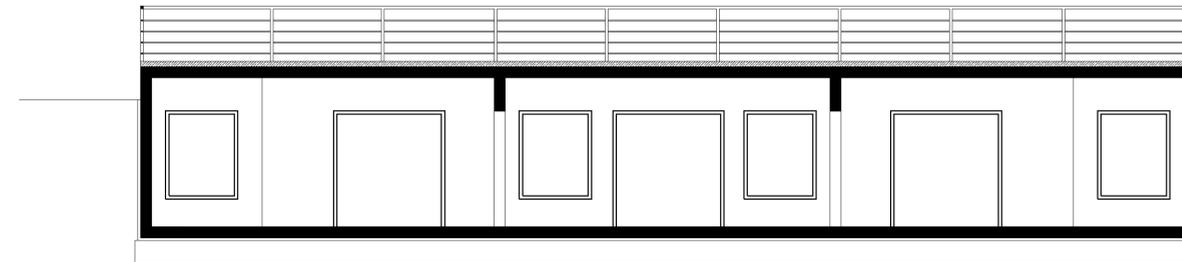


Sezione A-A Tipo  
Scala 1:50

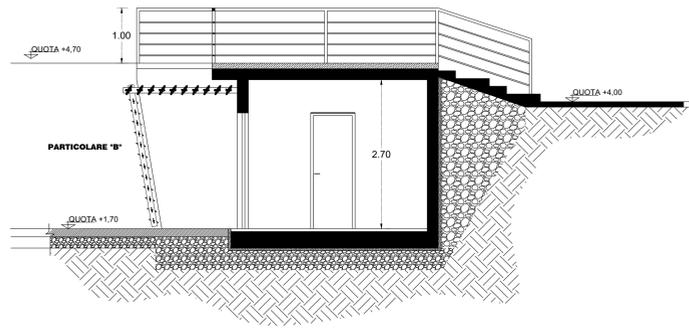


Pianta Loc. tecnologico "A"  
Scala 1:50

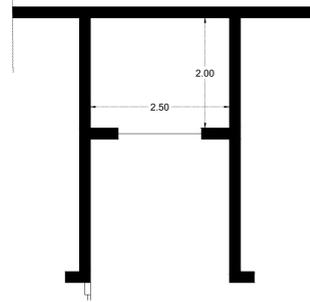

Pianta Loc. tecnologico "B"  
Scala 1:50

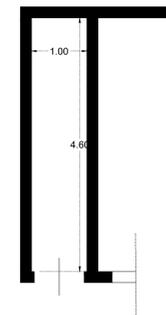

Pianta Loc. tecnologico "C"  
Scala 1:50

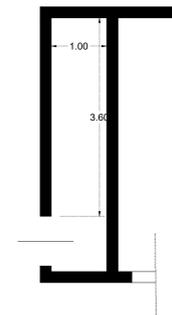


Fotosimulazione - Vista Ingressi




**PARTICOLARE "B"**  
Frangisole "Brise Soleil"

Sezione scala 1:10

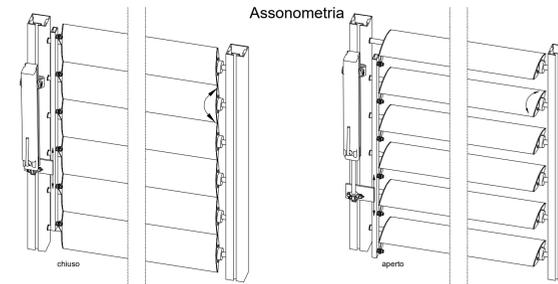

SISTEMA DI FISSAGGIO DELLE PALE

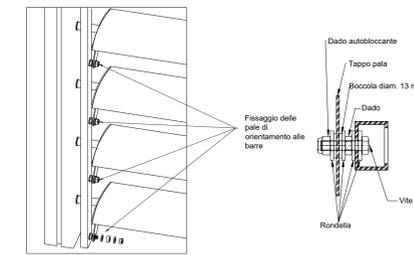

**MESSA IN SICUREZZA BACINO E  
MIGLIORAMENTO FUNZIONALITÀ AREA PORTUALE**

Progetto Esecutivo  
**D - OPERE EDILI E LOGISTICA**

**D.09** EDIFICIO TIPO - PIANTE, PROSPETTI, SEZIONI E PARTICOLARI COSTRUTTIVI  
Data: 06/05/2022  
Scala: Varie

PROGETTAZIONE:  
**DINAMICA**  
**HS** marine srl  
**IDROTEK**  
 Architetto MICHELE GONINO  
 Geologo CATERINA GUCCINOTTA  
 PROJECT MANAGER  
 ing. Giuseppe Bernabè  
 PROGETTISTI  
 ing. Giuseppe Bernabè  
 arch. Michele Gonino  
 ing. Massimo Tonello  
 ing. Pasquale Filippi  
 ing. Gianfranco Crudo  
 ing. Silvia Berlotto  
 ing. Nicola Squariti  
 GRUPPO DI LAVORO  
 ing. Giuseppe Cutrupi  
 ing. Roberta Chiara De Ciaro  
 arch. Simone Flumera  
 arch. Francesca Giargemi  
 arch. Emanuela Panarello  
 ing. Silvia Berlotto  
 ing. Nicola Squariti  
 GEOLOGO  
 geol. Caterina Guccinotta

REVISIONI	Rev. n°	Data	Motivazione

R.U.P. Visti/Approvazioni