




PIANTA DELLE COPERTURE (PROGETTO)
Scala 1:200

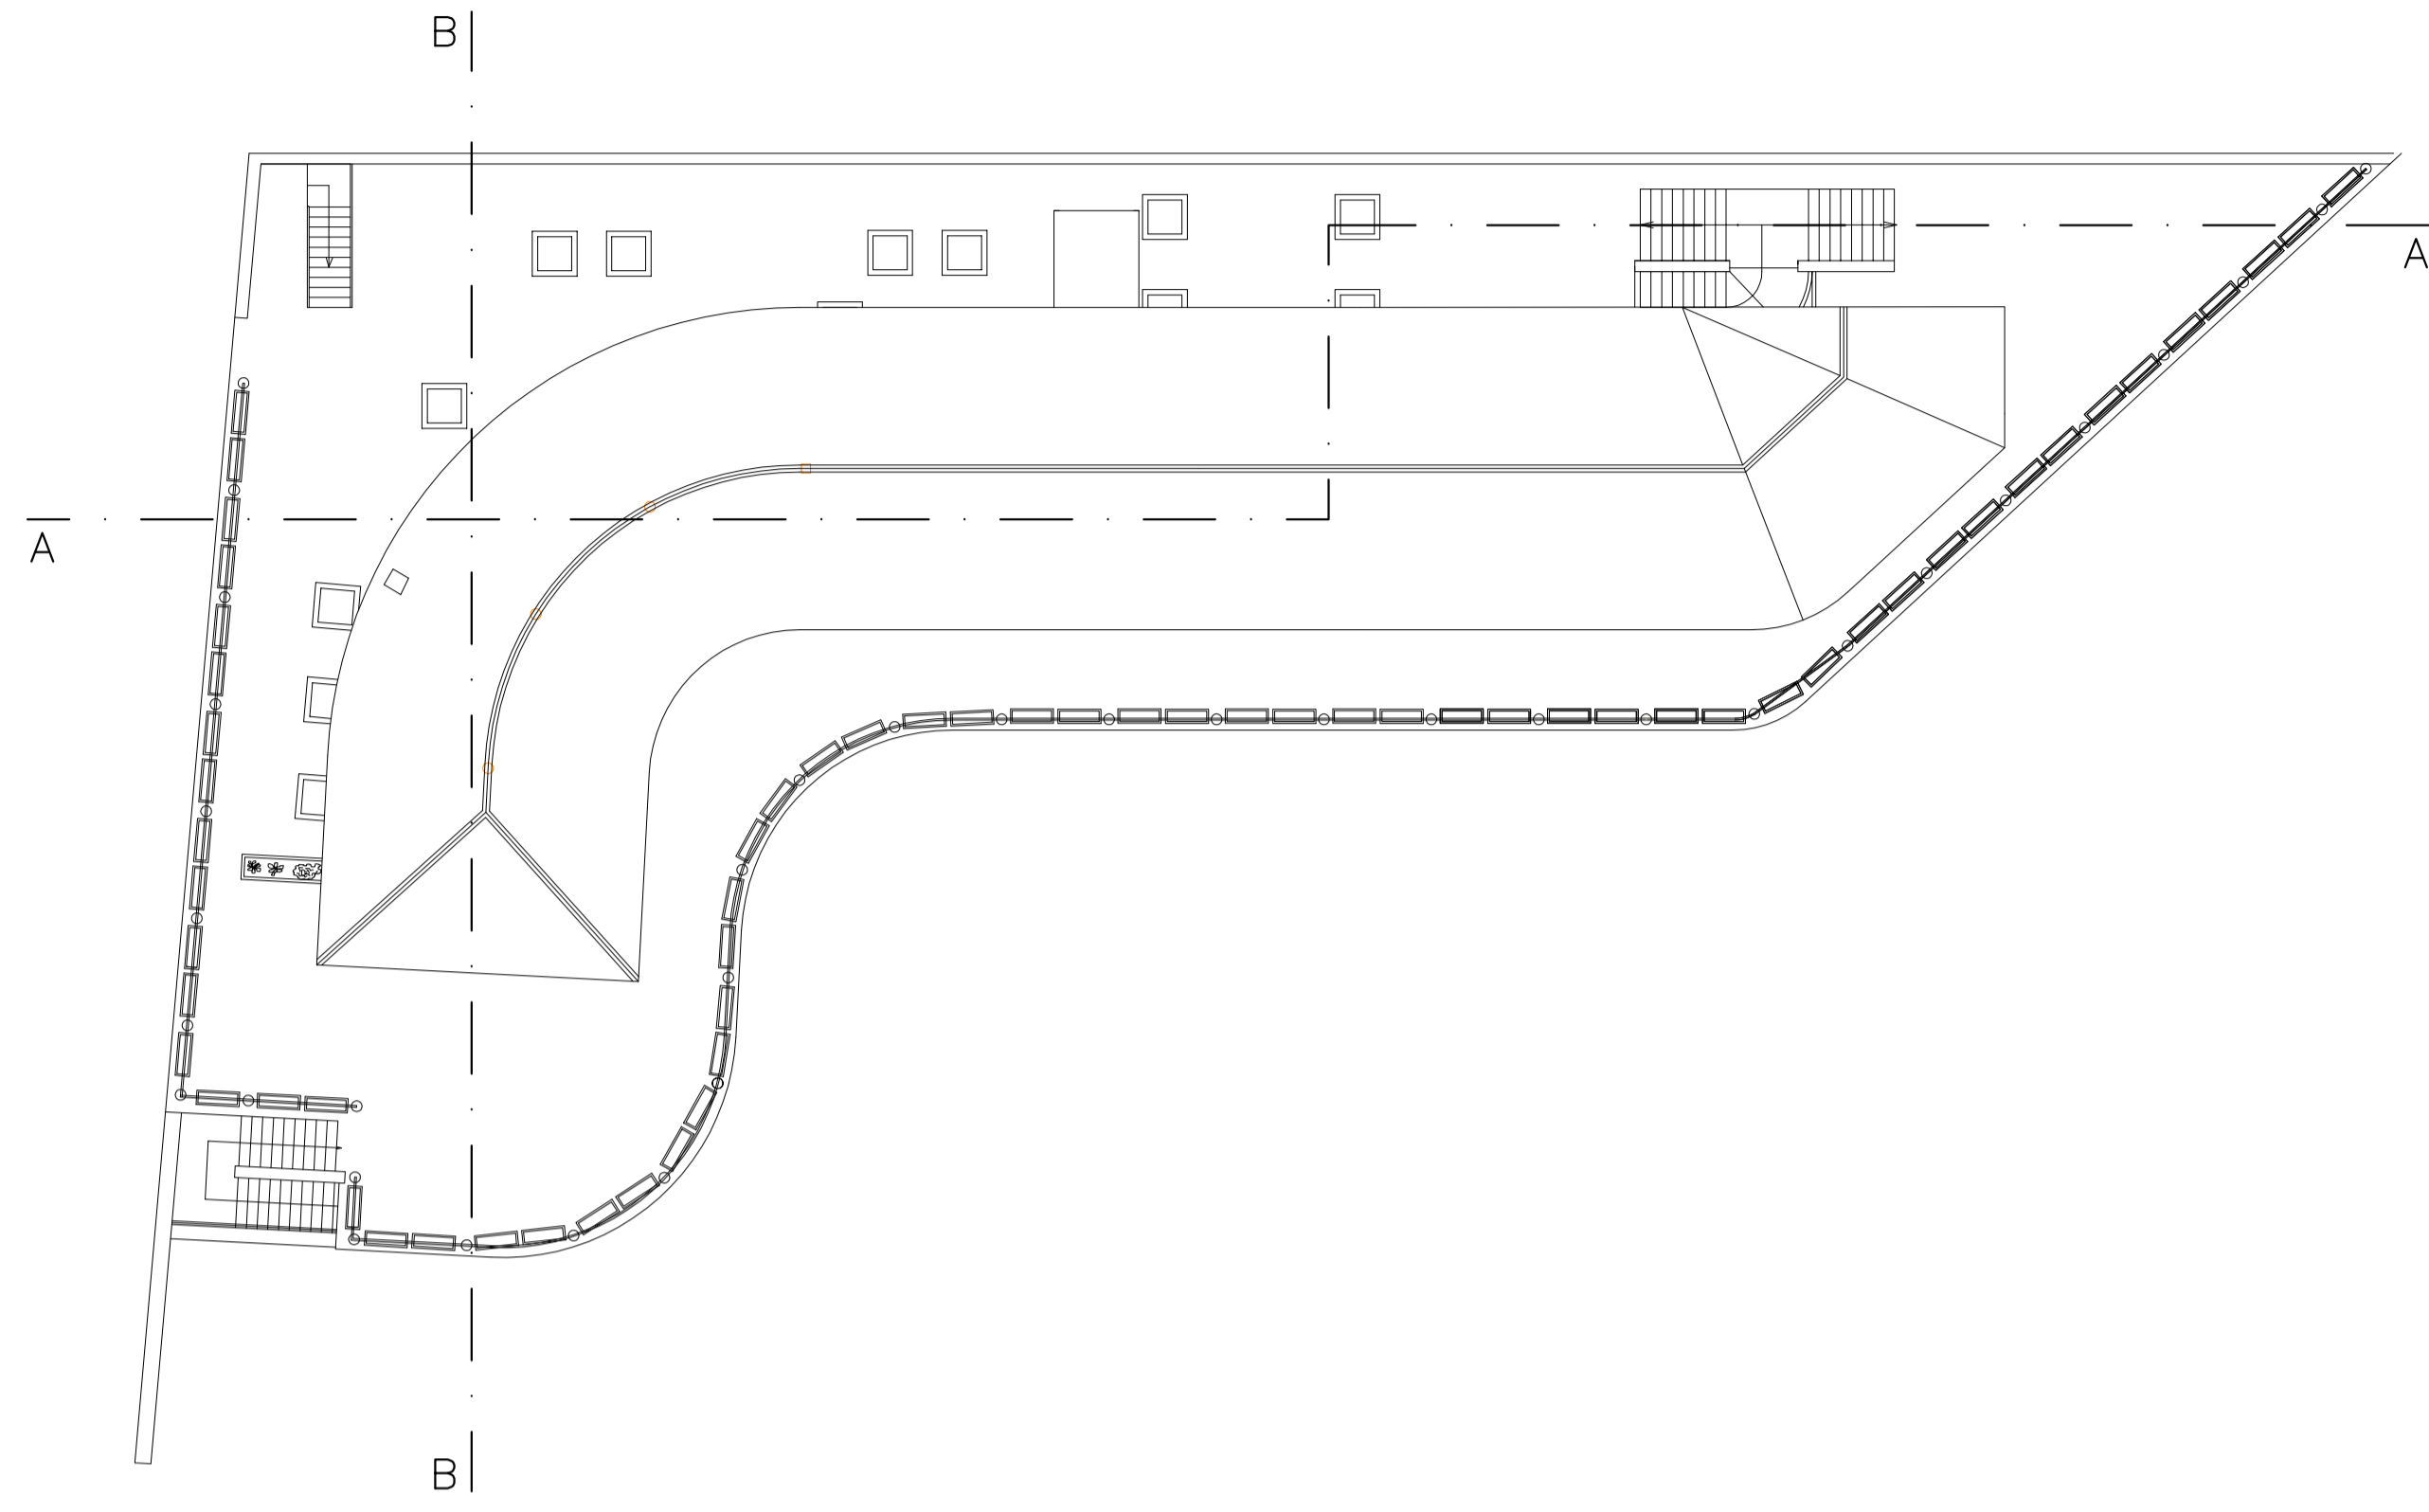


PIANTA PIANO RIALZATO (PROGETTO)
Scala 1:200

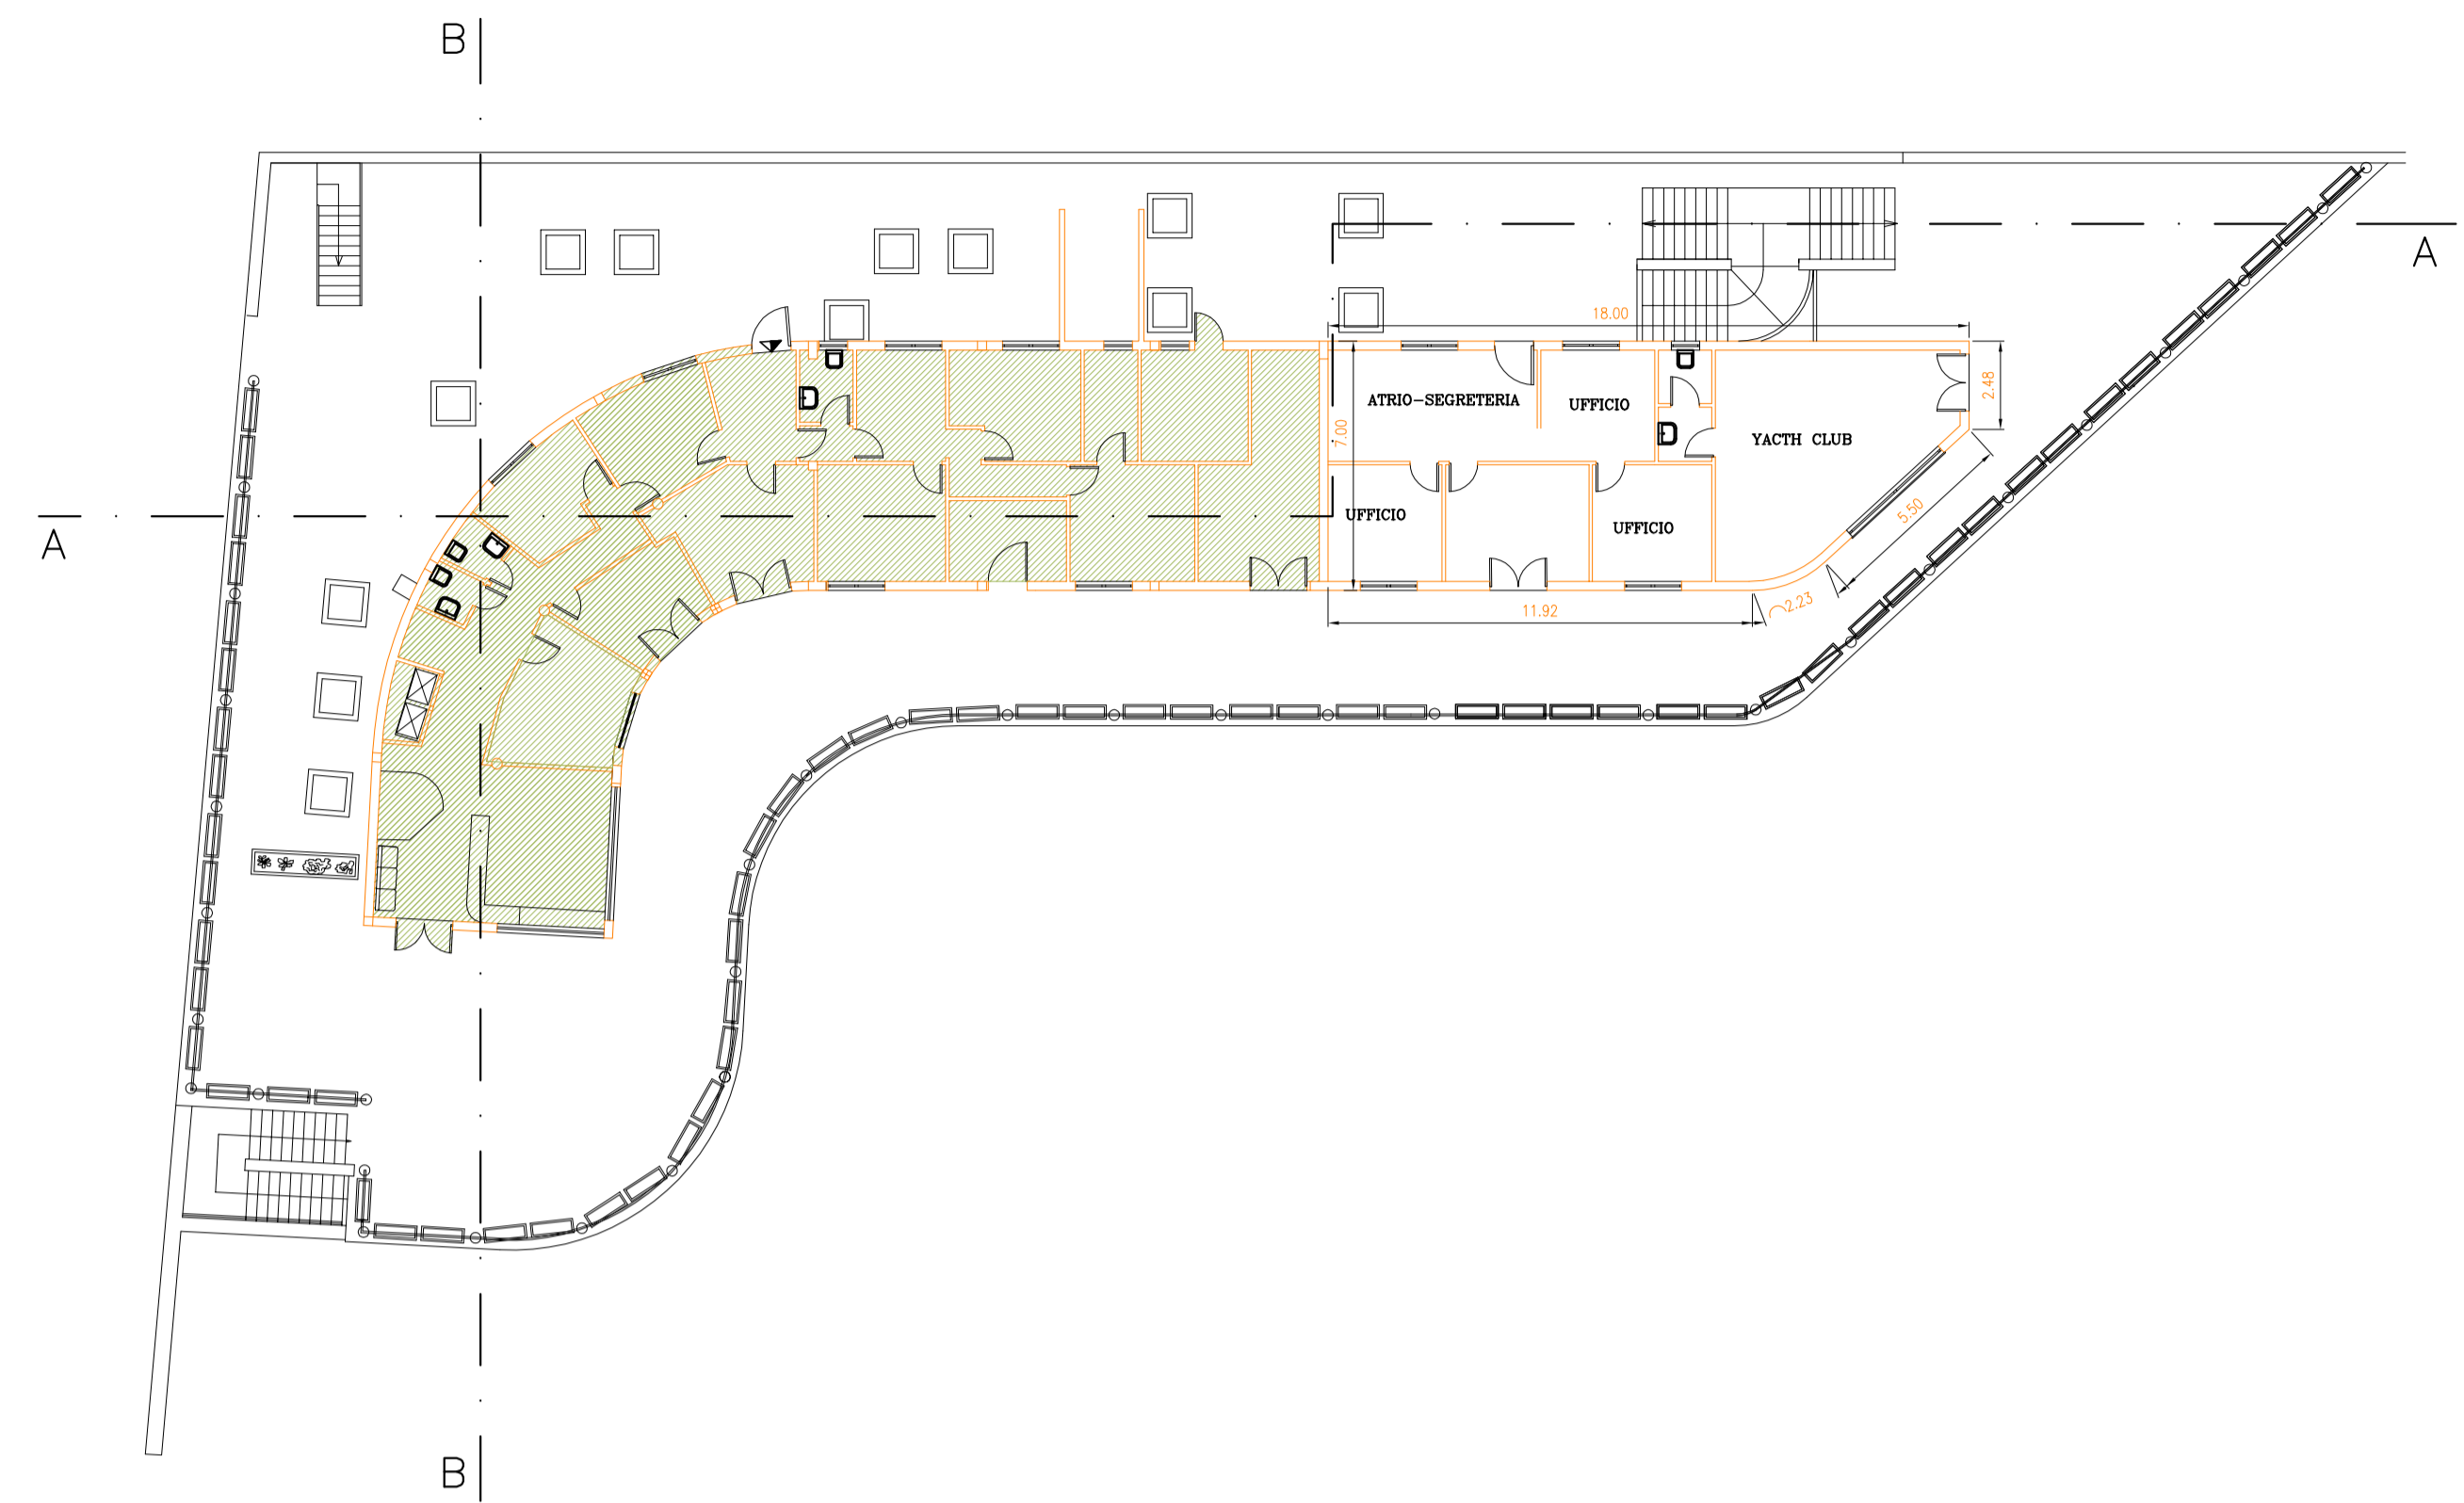

PIANTA PIANO SEMINTERRATO (PROGETTO)
Scala 1:200

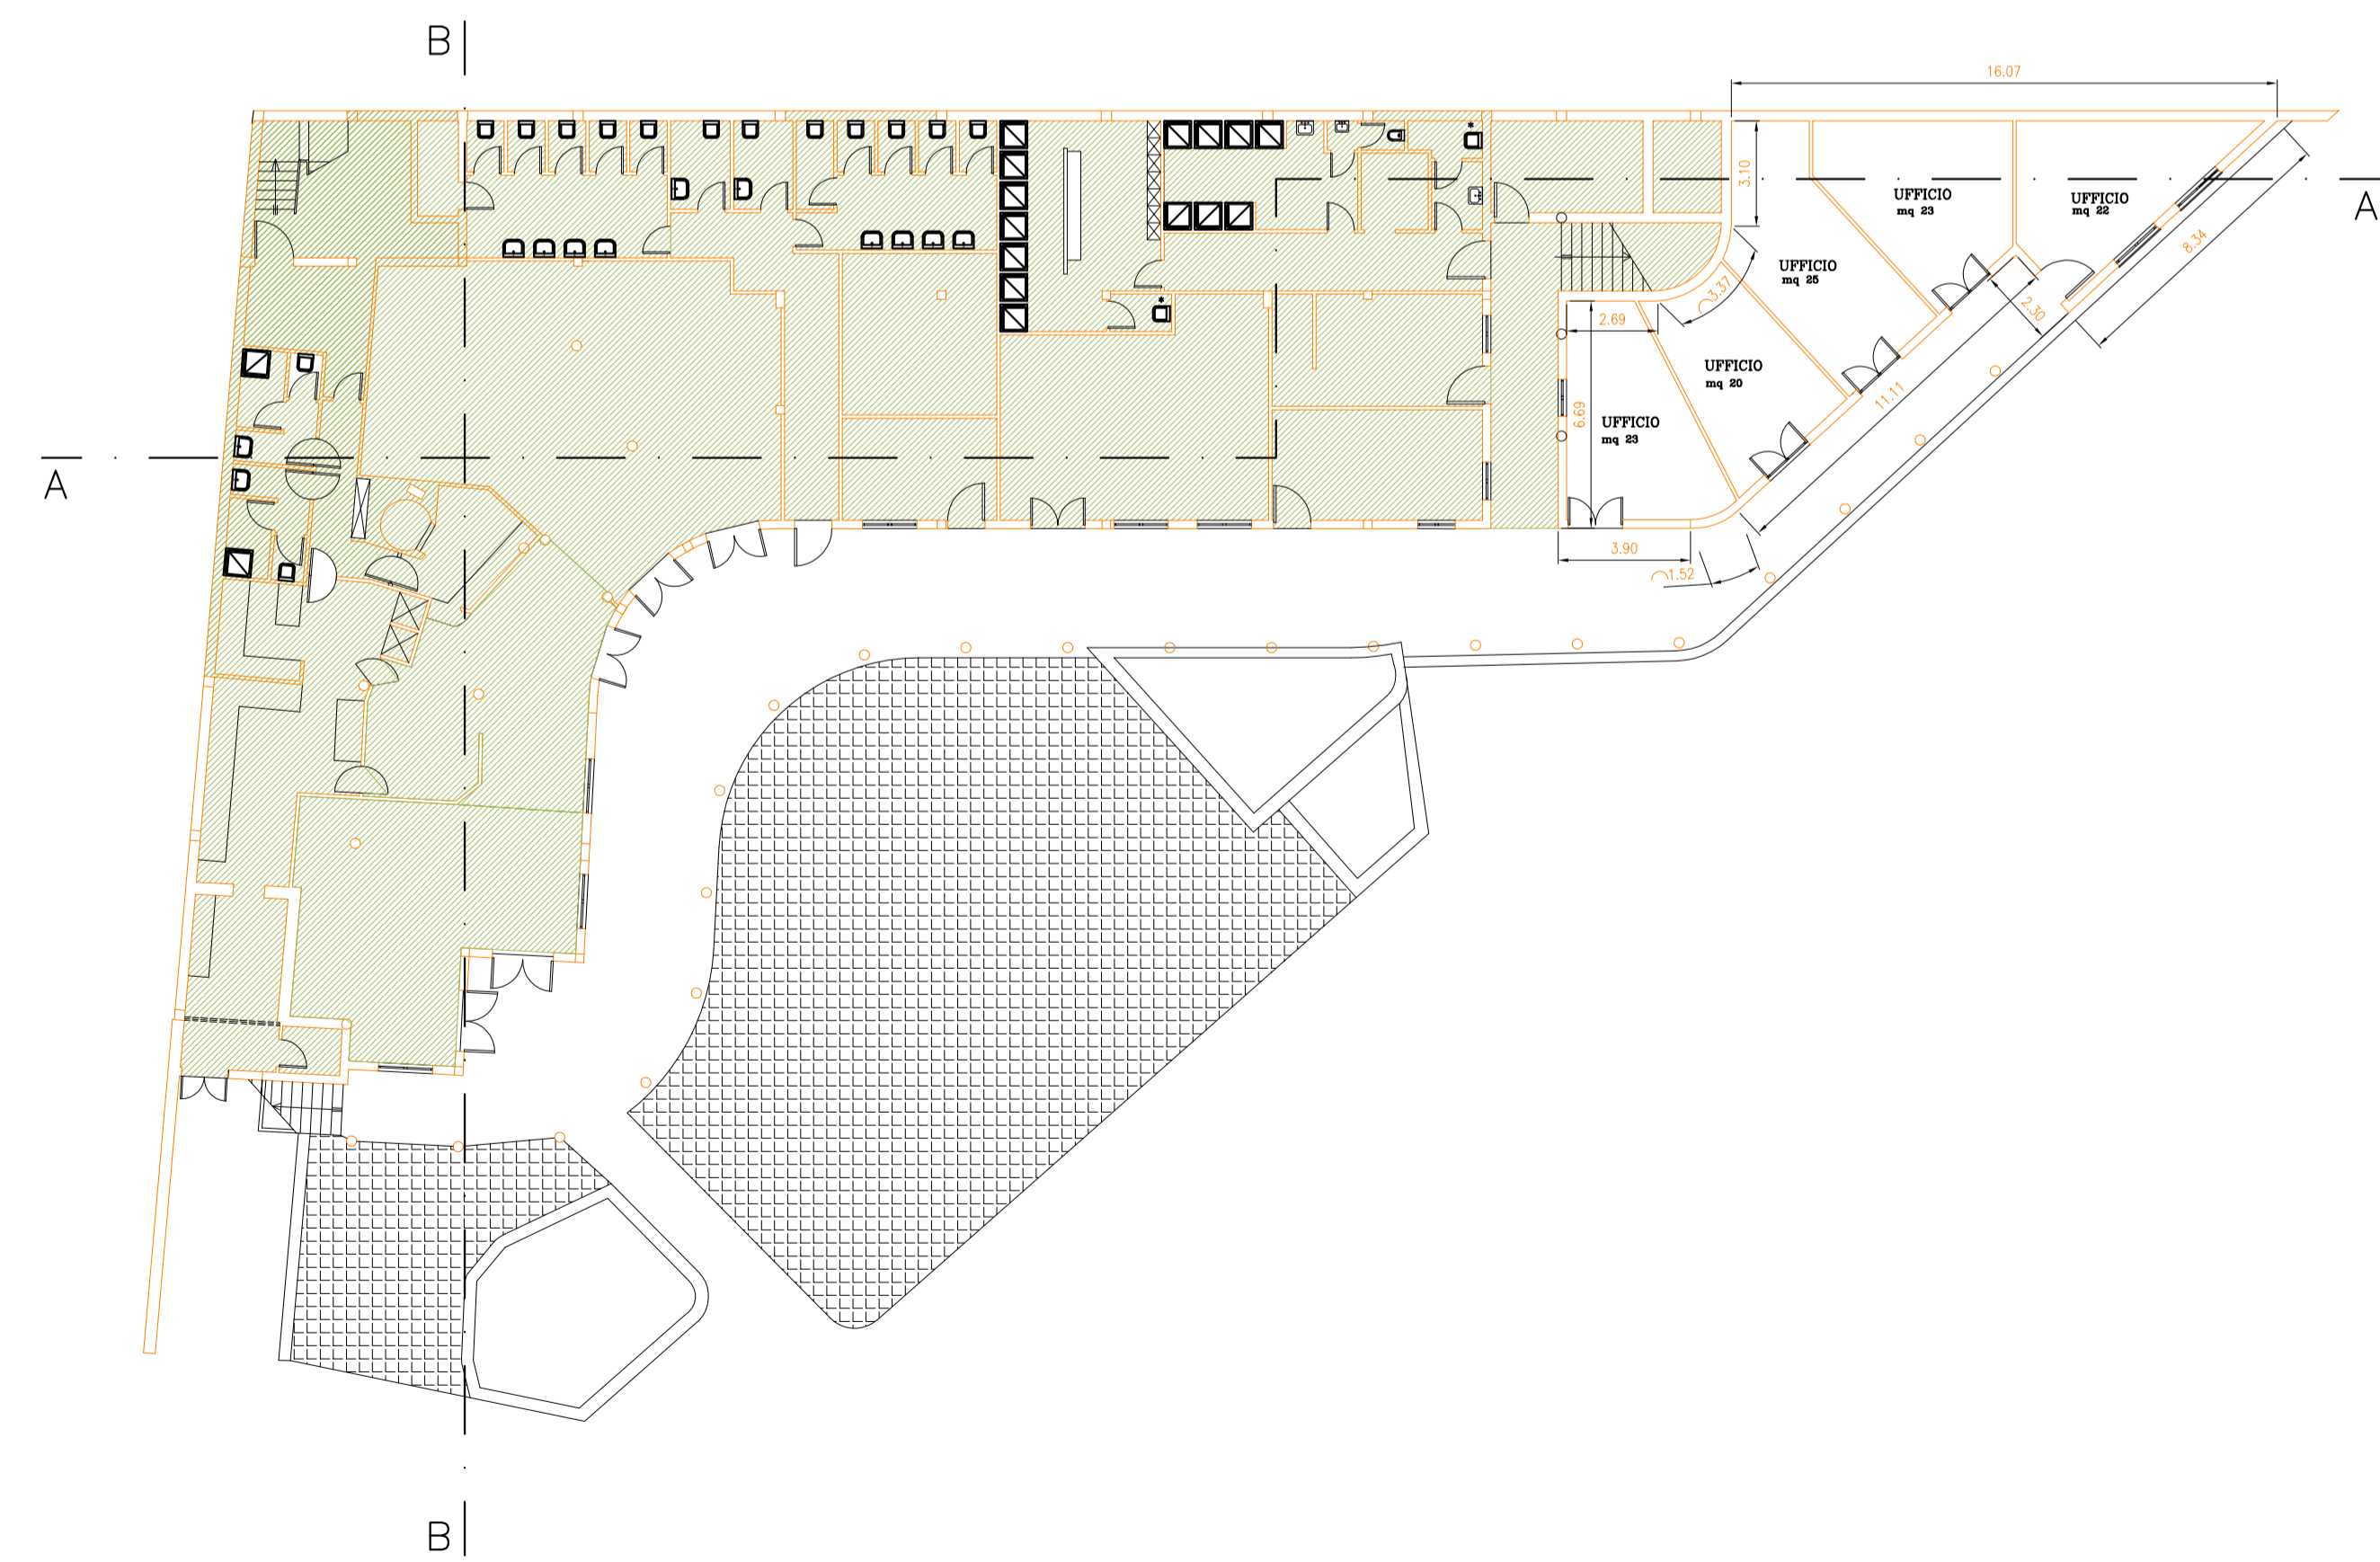

SCHEMA CALCOLO VOLUMI PROGETTO

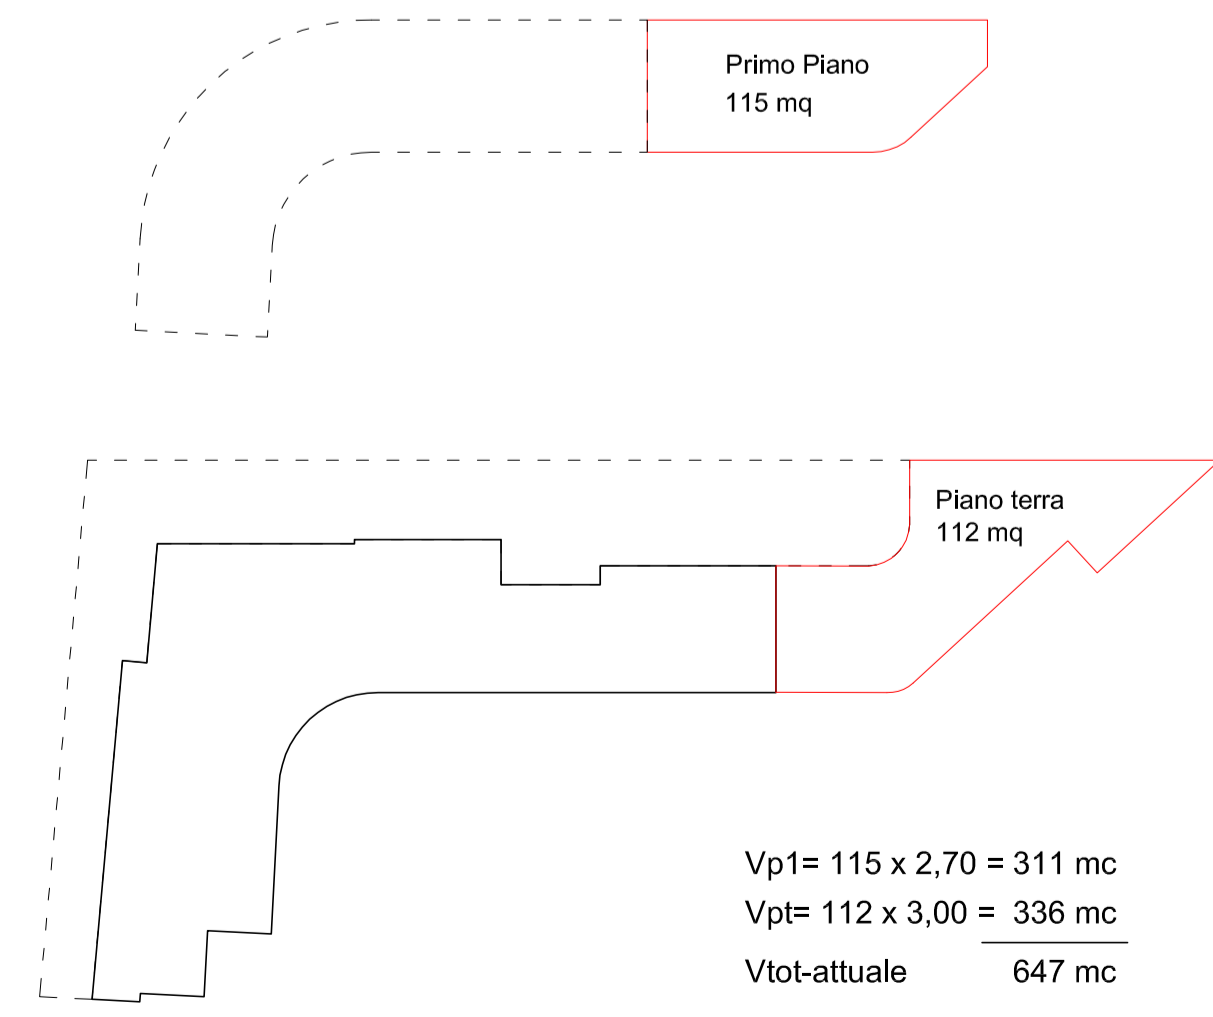

Regione Autonoma della Sardegna
Città metropolitana di Cagliari



Comune di Quartu S. Elena



Porto Turistico Marina di Capitàna



Dott. Ing. Franco Vigna
Viale Regina Elena, 23 - 09124 Cagliari
tel. +39 338 9958701 - e.mail: frankvigna@tiscali.it - PEC: franco.vigna@ingpec.eu

OGGETTO

Opere di ampliamento e adeguamento del
Porto Turistico Marina di Capitàna
PROGETTO DEFINITIVO

DISEGNO N°

13

AMPLIAMENTO EDIFICIO SERVIZI
PIANTE PROGETTO

FORMATO/SCALA
A1 - 1 : 200

DATA
Maggio 2022

IL COMMITTENTE
SAROMAR Gestioni S.r.L.

IL PROGETTISTA
Dott. Ing. Franco Vigna