




PIANTA PIANO TERRENO  
scala 1:100

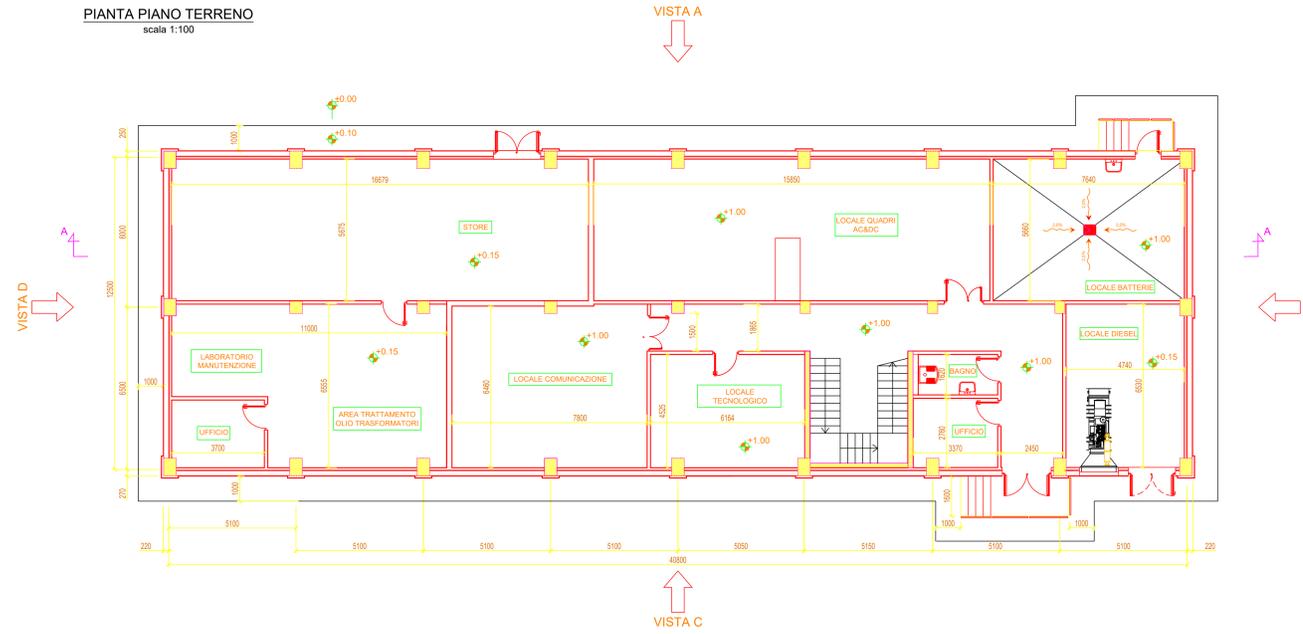


PIANTA PRIMO PIANO  
scala 1:100

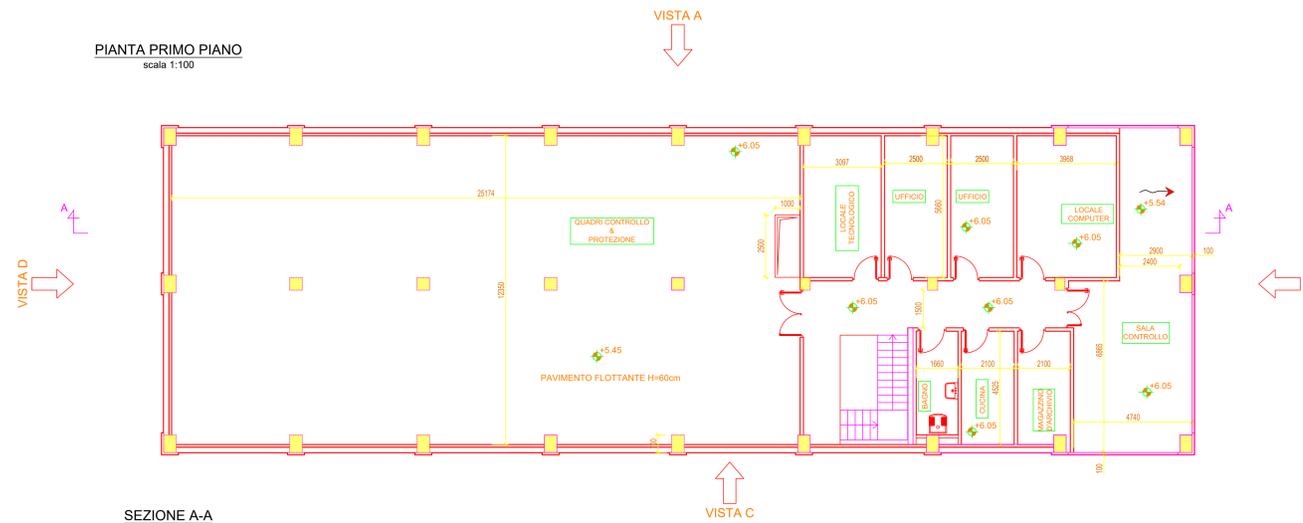

SEZIONE A-A  
scala 1:100

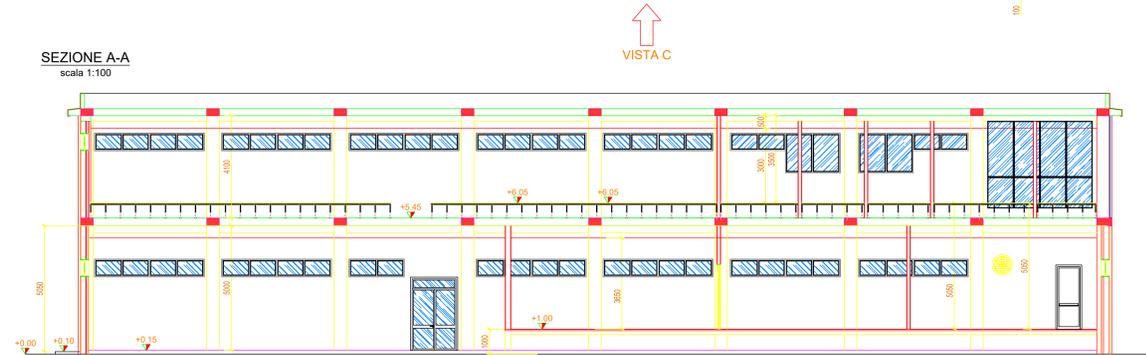

DETTAGLIO PAVIMENTO FLOTTANTE  
scala 1:20

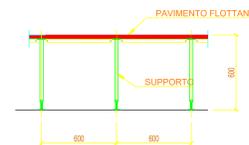

- NOTE:
- 1) Per un maggiore dettaglio in merito alla posizione del locale all'interno della sottostazione elettrica si rimanda al doc. P0025305-3-CTZ-M22 - SE LATO MARE E SE LATO CONNESSIONE - PIANTE E SEZIONI
  - 2) Il numero dei locali presentati nel doc. P0025305-3-CTZ-M22 - SE LATO MARE E SE LATO CONNESSIONE - PIANTE E SEZIONI si basano sulla condivisione dei sistemi di gestione e controllo tra più sezioni
  - 3) La soluzione esposta potrà essere soggetta a modifiche ed integrazioni al fine di allineare il tutto alla soluzione proposta dal Gestore di Rete, una volta disponibile

00	14/01/2022	PRIMA EMISSIONE	NNO01	OSC02	SSA01
REV.	DATA	DESCRIZIONE	PREPARATO DA	CONTROLLATO DA	APPROVATO DA

PROGETTO PARCO EOLICO OFFSHORE  
Progettazione Preliminare  
PROCEDURA DI SCOPING

CLIENTE  
Minervia Vento S.r.l.




TITOLO  
Parco Eolico Offshore  
**CATANZARO MINERVIA ENERGIA**  
LOCALE APPARECCHIATURE DI SERVIZIO -  
PIANTA E SEZIONI


PREPARATO DA	FIRMA	DATA	No. IDENTIFICATIVO	FOGLIO
CONTROLLATO DA	NNO01	14/01/2022	P0025305-3-CTZ-M22	1/2
APPROVATO DA	OSC02	14/01/2022	Codice Doc. CLIENTE:	SCALA
	SSA01	14/01/2022	NOME FILE	1:100
			PIANTA E SEZIONI	REVISIONE
				00

NOTE:  
 1) Per un maggiore dettaglio in merito alla posizione del locale all'interno della sottostazione elettrica si rimanda al doc. P0025305-3-CTZ-M22 - SE LATO MARE E SE LATO CONNESSIONE - PIANTE E SEZIONI  
 2) Il numero dei locali presentati nel doc. P0025305-3-CTZ-M22 - SE LATO MARE E SE LATO CONNESSIONE - PIANTE E SEZIONI si basano sulla condivisione dei sistemi di gestione e controllo tra più sezioni  
 3) La soluzione esposta potrà essere soggetta a modifiche ed integrazioni al fine di allineare il tutto alla soluzione proposta dal Gestore di Rete, una volta disponibile


VISTA A  
 scala 1:100

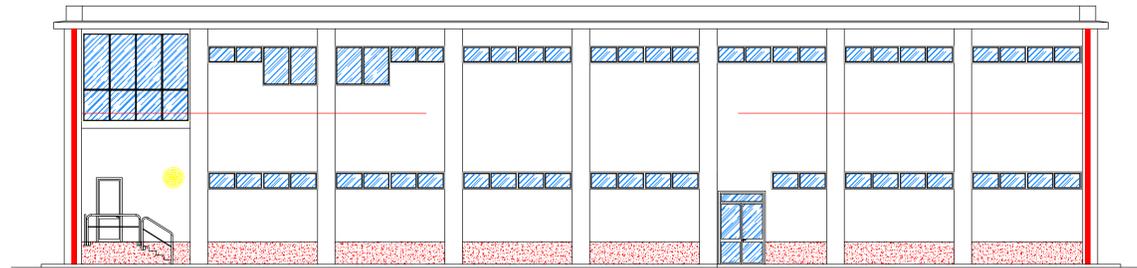


VISTA B  
 scala 1:100

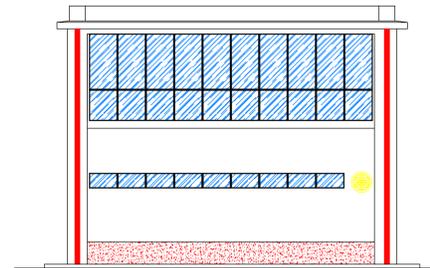

VISTA C  
 scala 1:100

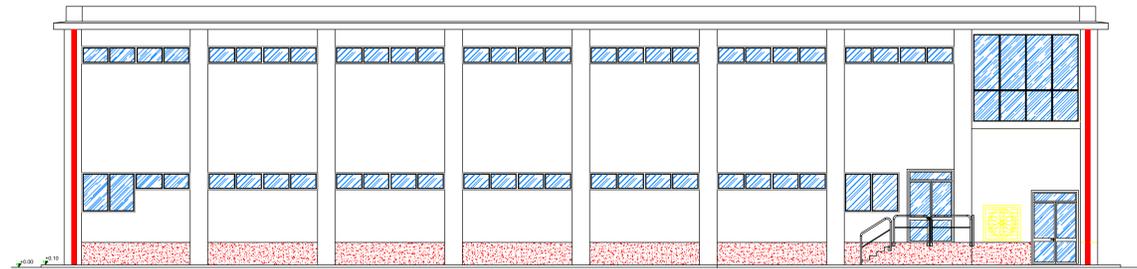

VISTA D  
 scala 1:100

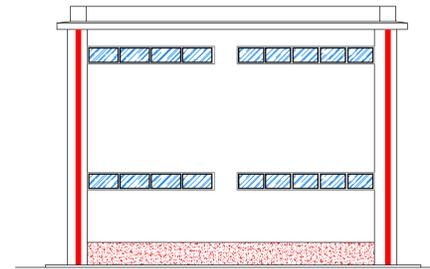

00	14/01/2022	PRIMA EMISSIONE	NNO01	OSC02	SSA01
REV.	DATA	DESCRIZIONE	PREPARATO DA	CONTROLLATO DA	APPROVATO DA

PROGETTO: PARCO EOLICO OFFSHORE  
 Progettazione Preliminare  
 PROCEDURA DI SCOPING  
 CLIENTE: Minervia Vento S.r.l.



TITOLO:  
 Parco Eolico Offshore  
**CATANZARO MINERVIA ENERGIA**  
 LOCALE APPARECCHIATURE DI SERVIZIO -  
 PIANTE E SEZIONI

PREPARATO DA	FIRMA	DATA	No. IDENTIFICATIVO: P0025305-3-CTZ-M22	FOGLIO
CONTROLLATO DA	OSC02	14/01/2022	Codice Doc. CLIENTE: -	1/2
APPROVATO DA	SSA01	14/01/2022	NOME FILE	SCALA
			1-LOCALE APPARECCHIATURE DI SERVIZIO - PIANTE E SEZIONI	1:100
				REVISIONE
				00