

# AUTORITÀ PORTUALE DI VENEZIA

DIREZIONE TECNICA

## TERMINAL AUTOSTRADALE DEL MARE PIATTAFORMA LOGISTICA FUSINA INFRASTRUTTURE PORTUALI PER IL TERMINAL CABOTAGGIO IN AREA EX ALUMIX A FUSINA



PROGETTO DEFINITIVO

**VENICE RO-PORT MOS**  
CONCESSIONARIO: VENICE NEW PORT S.C.p.A.

AMMINISTRATORE DELEGATO:  
Piergiorgio Baita

DIRETTORE TECNICO:  
dott. ing. S. Pastore

NUOVI EDIFICI : ARCHITETTONICO - ELABORATI GRAFICI

CODICE PROGETTO  
90112.000

CODICE ELABORATO  
40 01 XX ÷ 40 02 XX

PROGETTAZIONE:

**NUOVA FUSINA**  
**INGEGNERIA** dott. ing. G. Zanovello


DIRETTORE TECNICO E RESPONSABILE  
DEL PROCEDIMENTO DI A.P.V.

dott. ing. N. Torricella

REFERENTE PER APV

dott. E. Zanotto

rev	data	descrizione	redatto	controllato	approvato
0	GIU. 2011	EMISSIONE	Architettura	C. G. Amoroso	L. Fornari

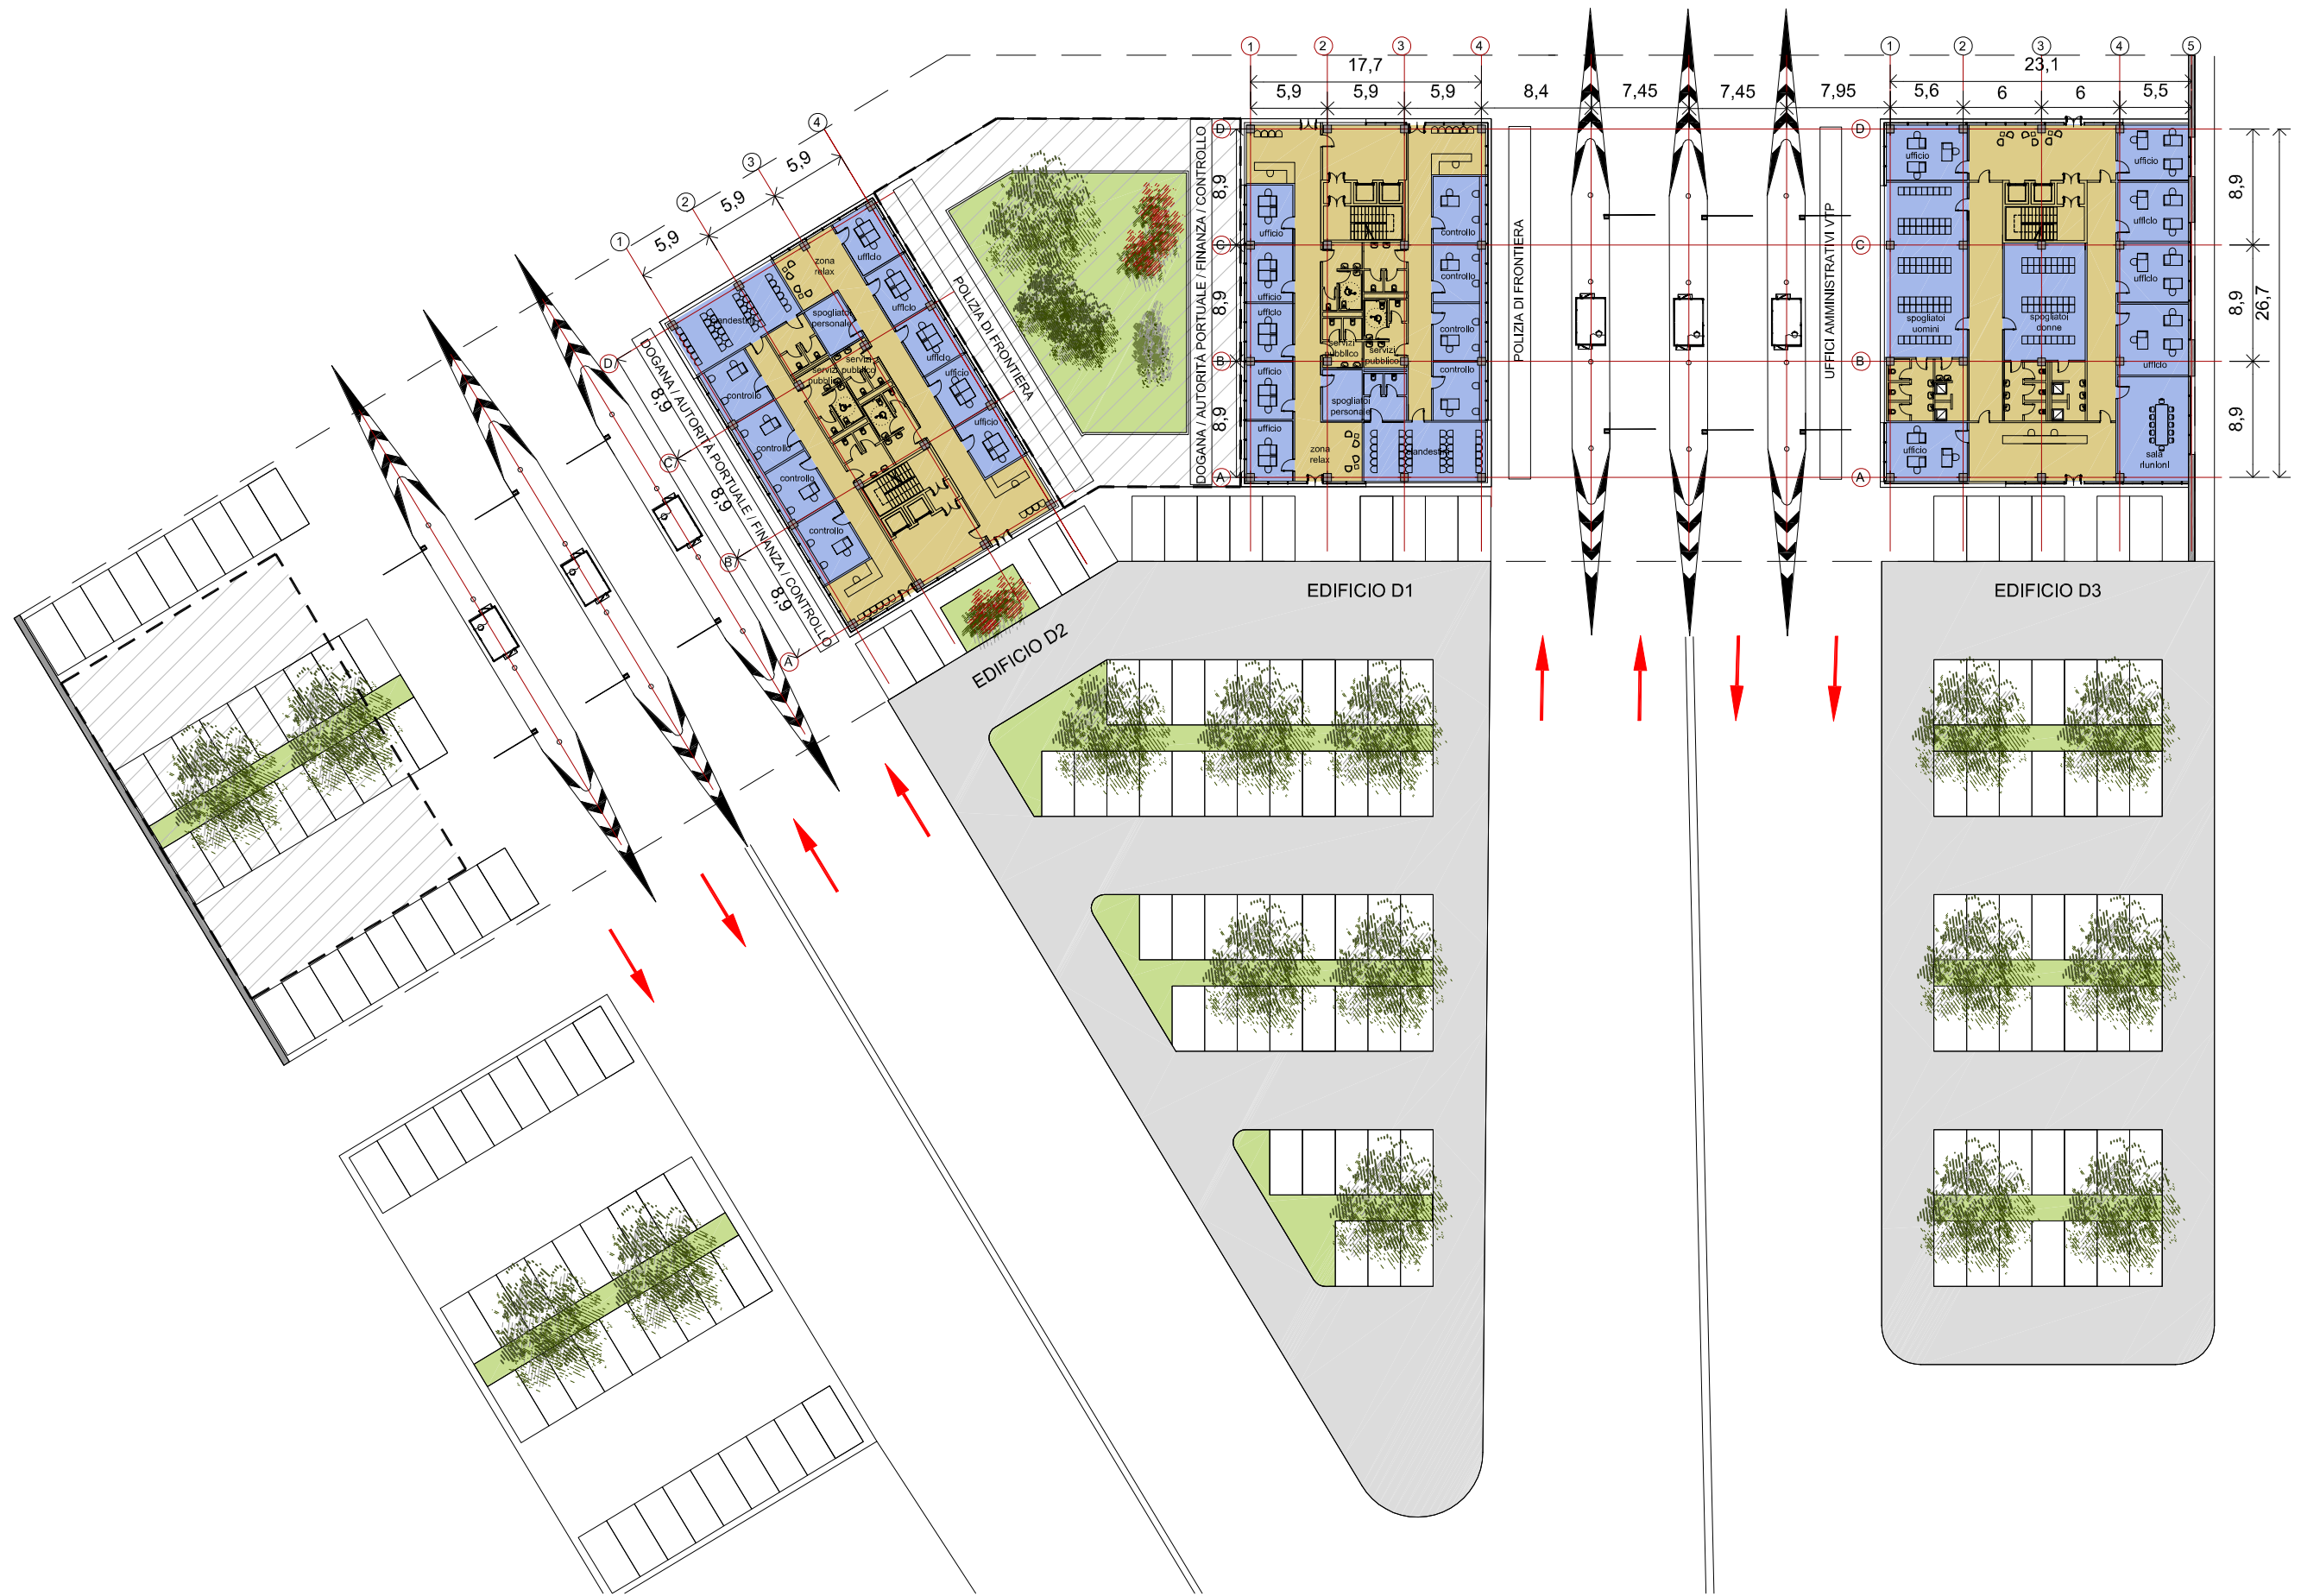

**PIANTA PIANO TERRA 0.00**

 ATTIVITA' PREVISTE ED INDICATE IN PLANIMETRIA

 MAGAZZINI / DEPOSITI

 PARCHEGGIO

 CONNETTIVO / SERVIZI

 AREA DI POSSIBILE AMPLIAMENTO

PROPONENTI:  
**VENICE RO-PORT MOS**

GRUPPO DI PROGETTAZIONE:  
**NUOVAFUSINA**  
INGEGNERIA

**PIATTAFORMA LOGISTICA FUSINA**  
**PROJECT FINANCING**

 **A**UTORITA'  
**P**ORTUALE  
**D**I **V**ENEZIA

**BLOCCO D**  
**PIANTE DEI PIANI**

**TAV. 40 02 51**

Scala 1:500