




FABBRICATO VIAGGIATORI - PIANTA PIANO TERRA  
1 : 200

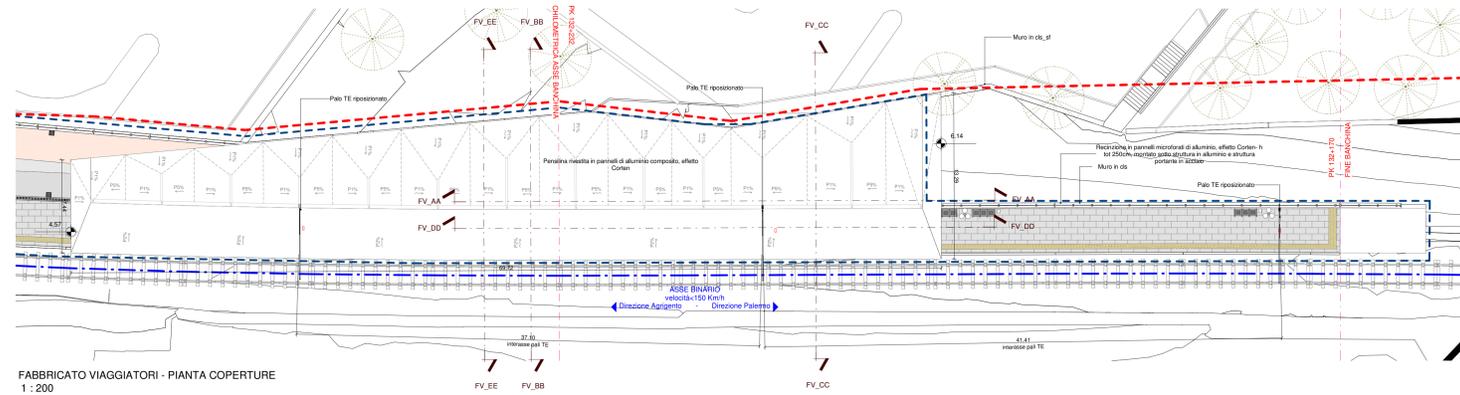


FABBRICATO VIAGGIATORI - PIANTA COPERTURE  
1 : 200

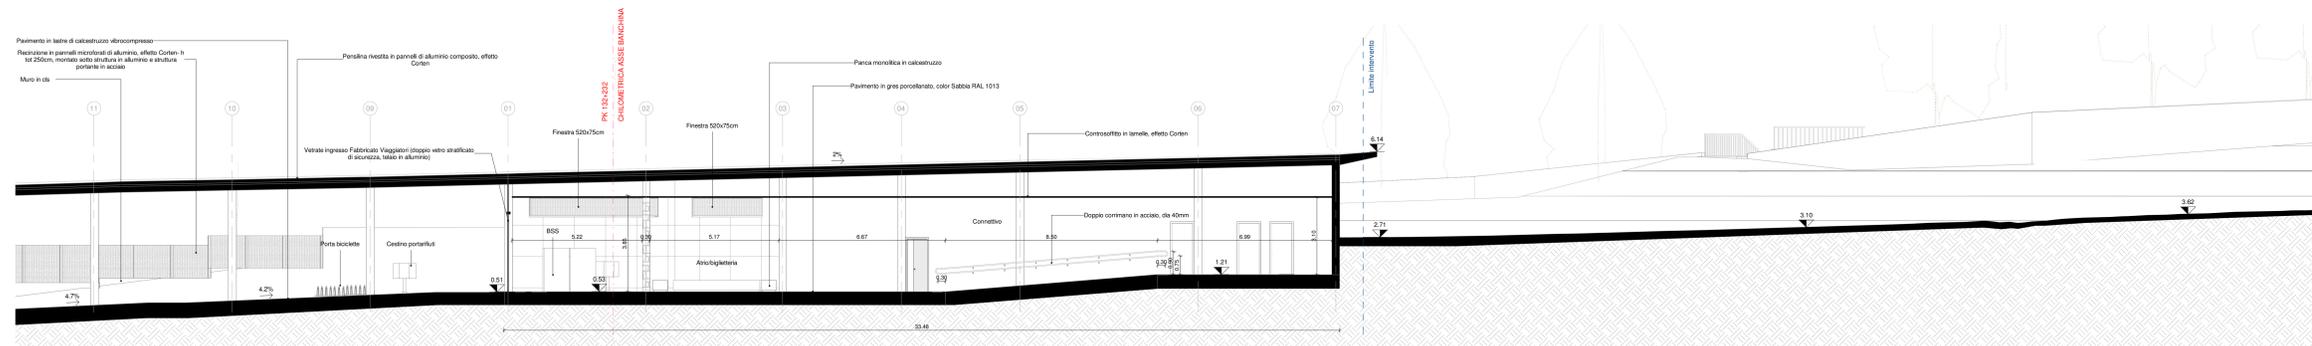


FV\_SEZIONE LONGITUDINALE AA  
1 : 100

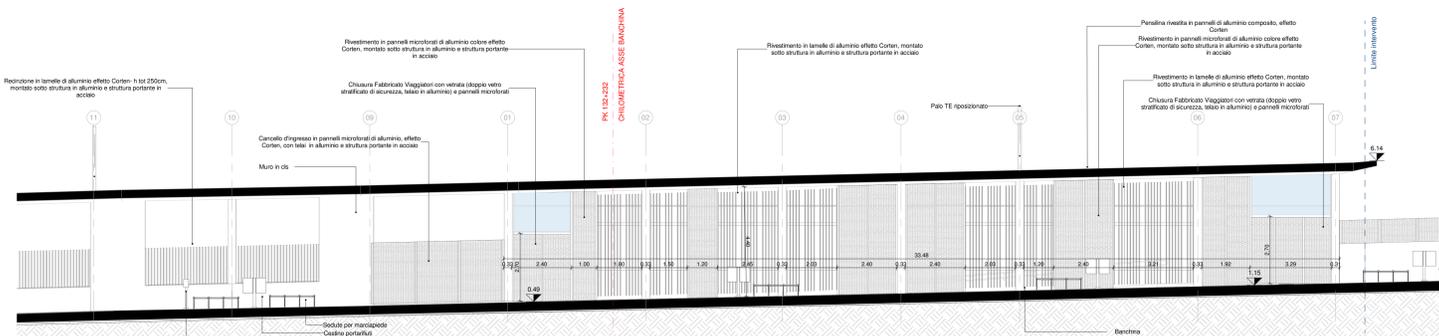


FV\_PROSPETTO DD  
1 : 100

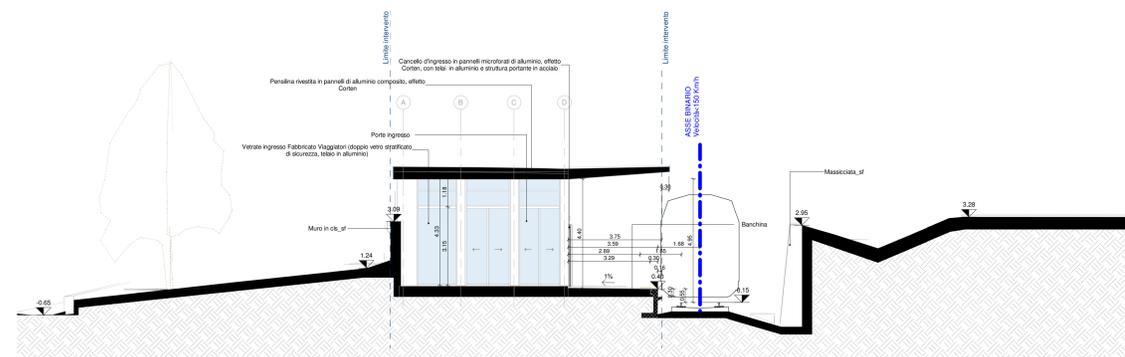


FV\_PROSPETTO EE  
1 : 100

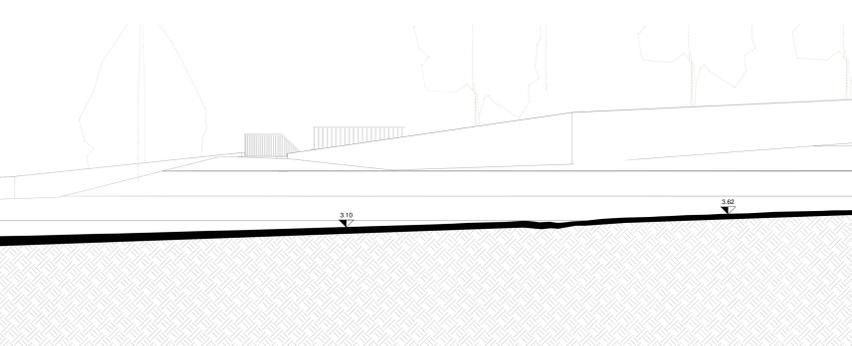

FV\_SEZIONE TRASVERSALE BB  
1 : 100

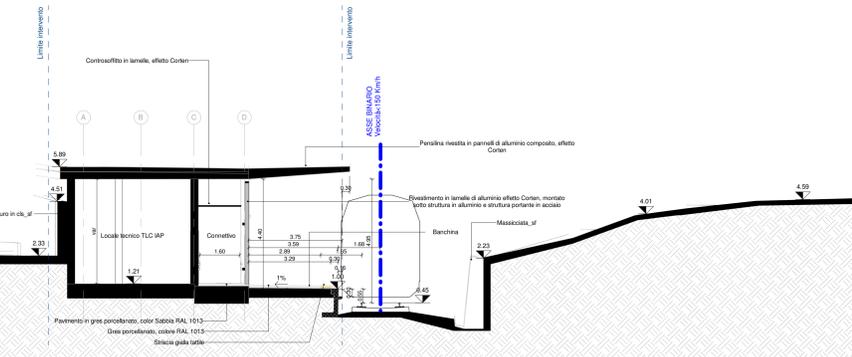

FV\_SEZIONE TRASVERSALE CC  
1 : 100

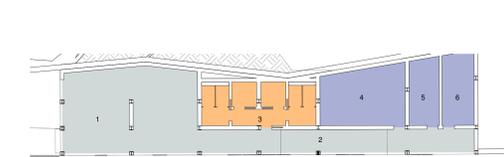

Legenda Funzionale Calcolo delle superfici		
Descrizione	mq	
1	Atrio/biglietteria	75.78 m <sup>2</sup>
2	Connettivo	44.84 m <sup>2</sup>
3	Servizi igienici	36.14 m <sup>2</sup>
4	Locale tecnico TLC IAP	34.34 m <sup>2</sup>
5	Locale tecnico LUCE E FM	15.15 m <sup>2</sup>
6	Locale tecnico CONTROL ROOM	17.31 m <sup>2</sup>



Keyplan  
1 : 2500

LEGENDA	
	LIMITE DI INTERVENTO
	LIMITE DI PROPRIETA'

NOTE:  
1) Tutte le quote sono espresse in metri.  
2) QUOTA 0.00 (OP) CONCORDATE CON LA QUOTA 254.03 dm

**REI**  
RISERVA ENERGETICA ITALIANA

COMMITENTE  
**DIREZIONE STAZIONI - INGEGNERIA E INVESTIMENTI STAZIONI**

PROGETTAZIONE  
MANDATARIA  
**CODING**  
GENERAL ENGINEERING & PLANNING

MANDANTE (se presente)  
**POLITECNICA**  
LABORATORIO DI PIANIFICAZIONE

**SWS**  
SWS ENGINEERING S.P.A.

SOGGETTO TECNICO  
**CODING S.R.L.**  
POLITECNICA SOC. COOP.

DIREZIONE STAZIONI - INGEGNERIA STAZIONI

PROGETTO DI FATTIBILITÀ TECNICO ECONOMICA  
**NUOVA FERMATA DI FONTANELLE (AG)**

PROGETTAZIONE PER LA REALIZZAZIONE DELLA NUOVA FERMATA DI FONTANELLE (AG) E RELATIVA CONNESSIONE URBANA

ARCHITETTONICO

Fabbricato Viaggiatori  
Pianta, prospetti e sezioni

SCALA 1:200

REVISIONE	DATA	CAUSALE	PRODOTTORE	VERIFICATO	APPROVATO	PROF. DATA	RELAZ. DATA
3	2	6	2	2	2	2	2
0	1	0	1	0	0	1	0

Rev.	Descrizione	Redatto	Data	Verificato	Data	Approvato	Data	Autore	Data
A	Emissione finale	A. Maffei	31/08/22	L. Nardelli	23/09/22	C. Codina	31/08/22	R. Vignola	

POSIZIONE ARCHIVIO

LINEA	658
SERIE TECNICA	LOXXX
NUMERO DOC.	
NUMERAZIONE	