



NOTE:
Le misure sono da considerarsi indicative ed espresse in millimetri.


PIANTA PIANO TERRENO
scala 1:100

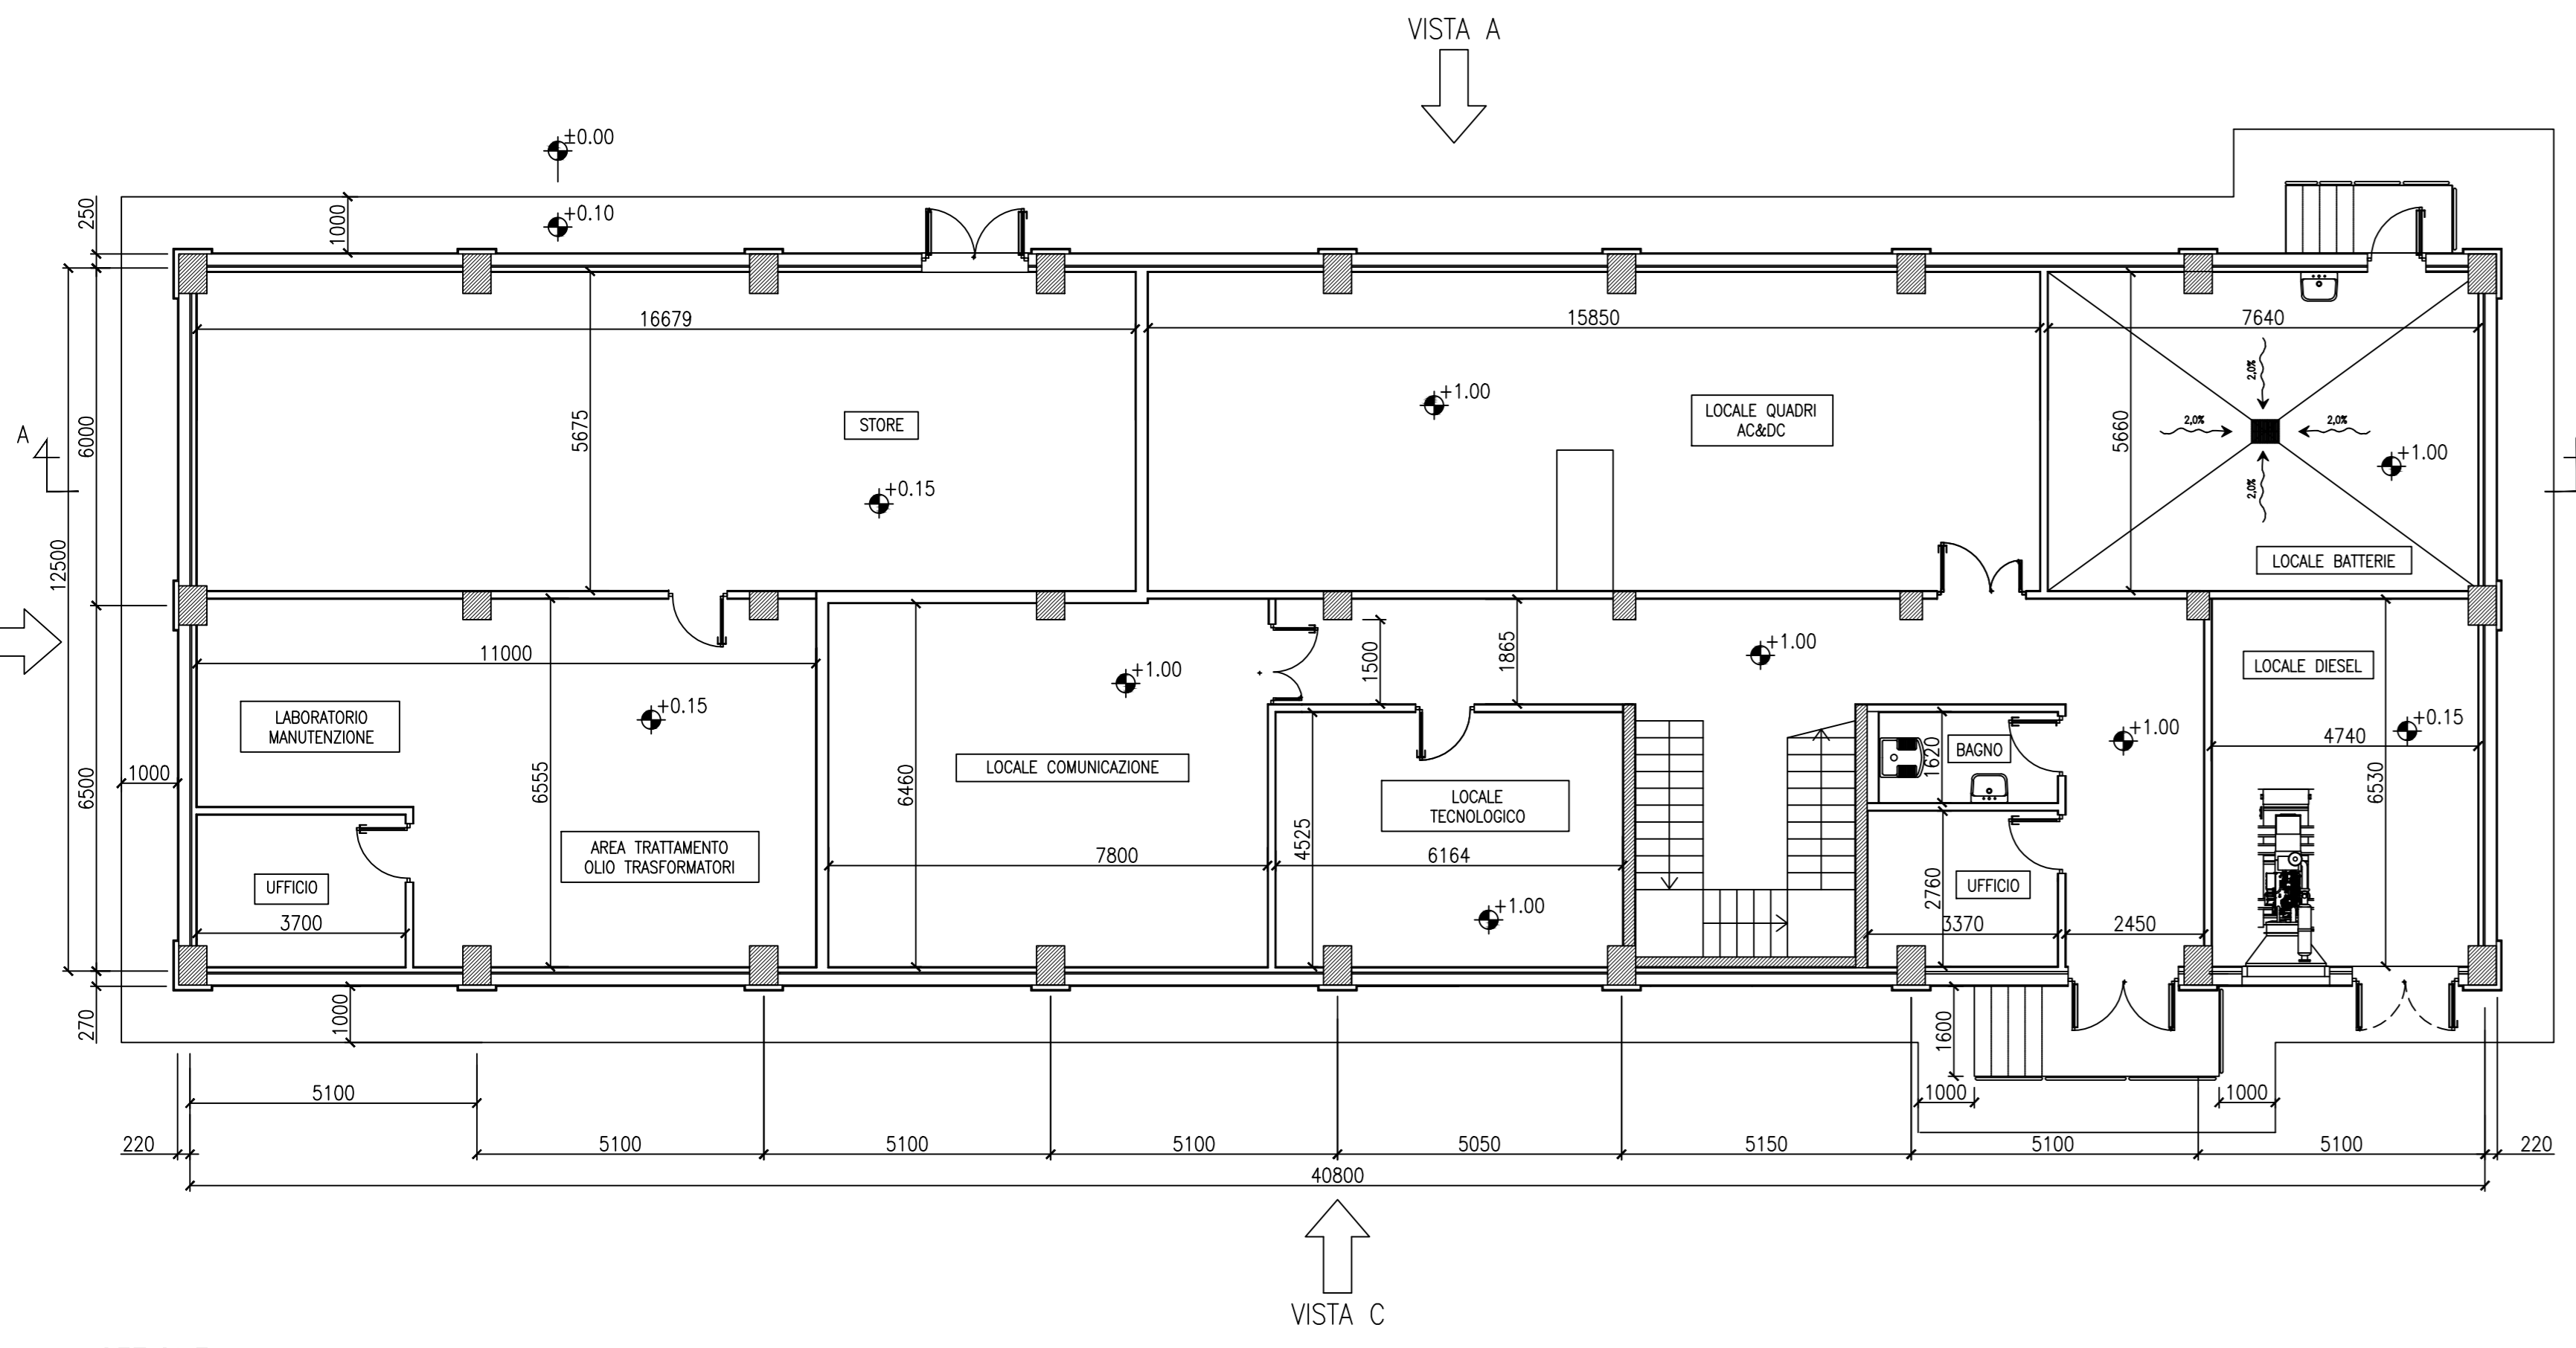


PIANTA PRIMO PIANO
scala 1:100

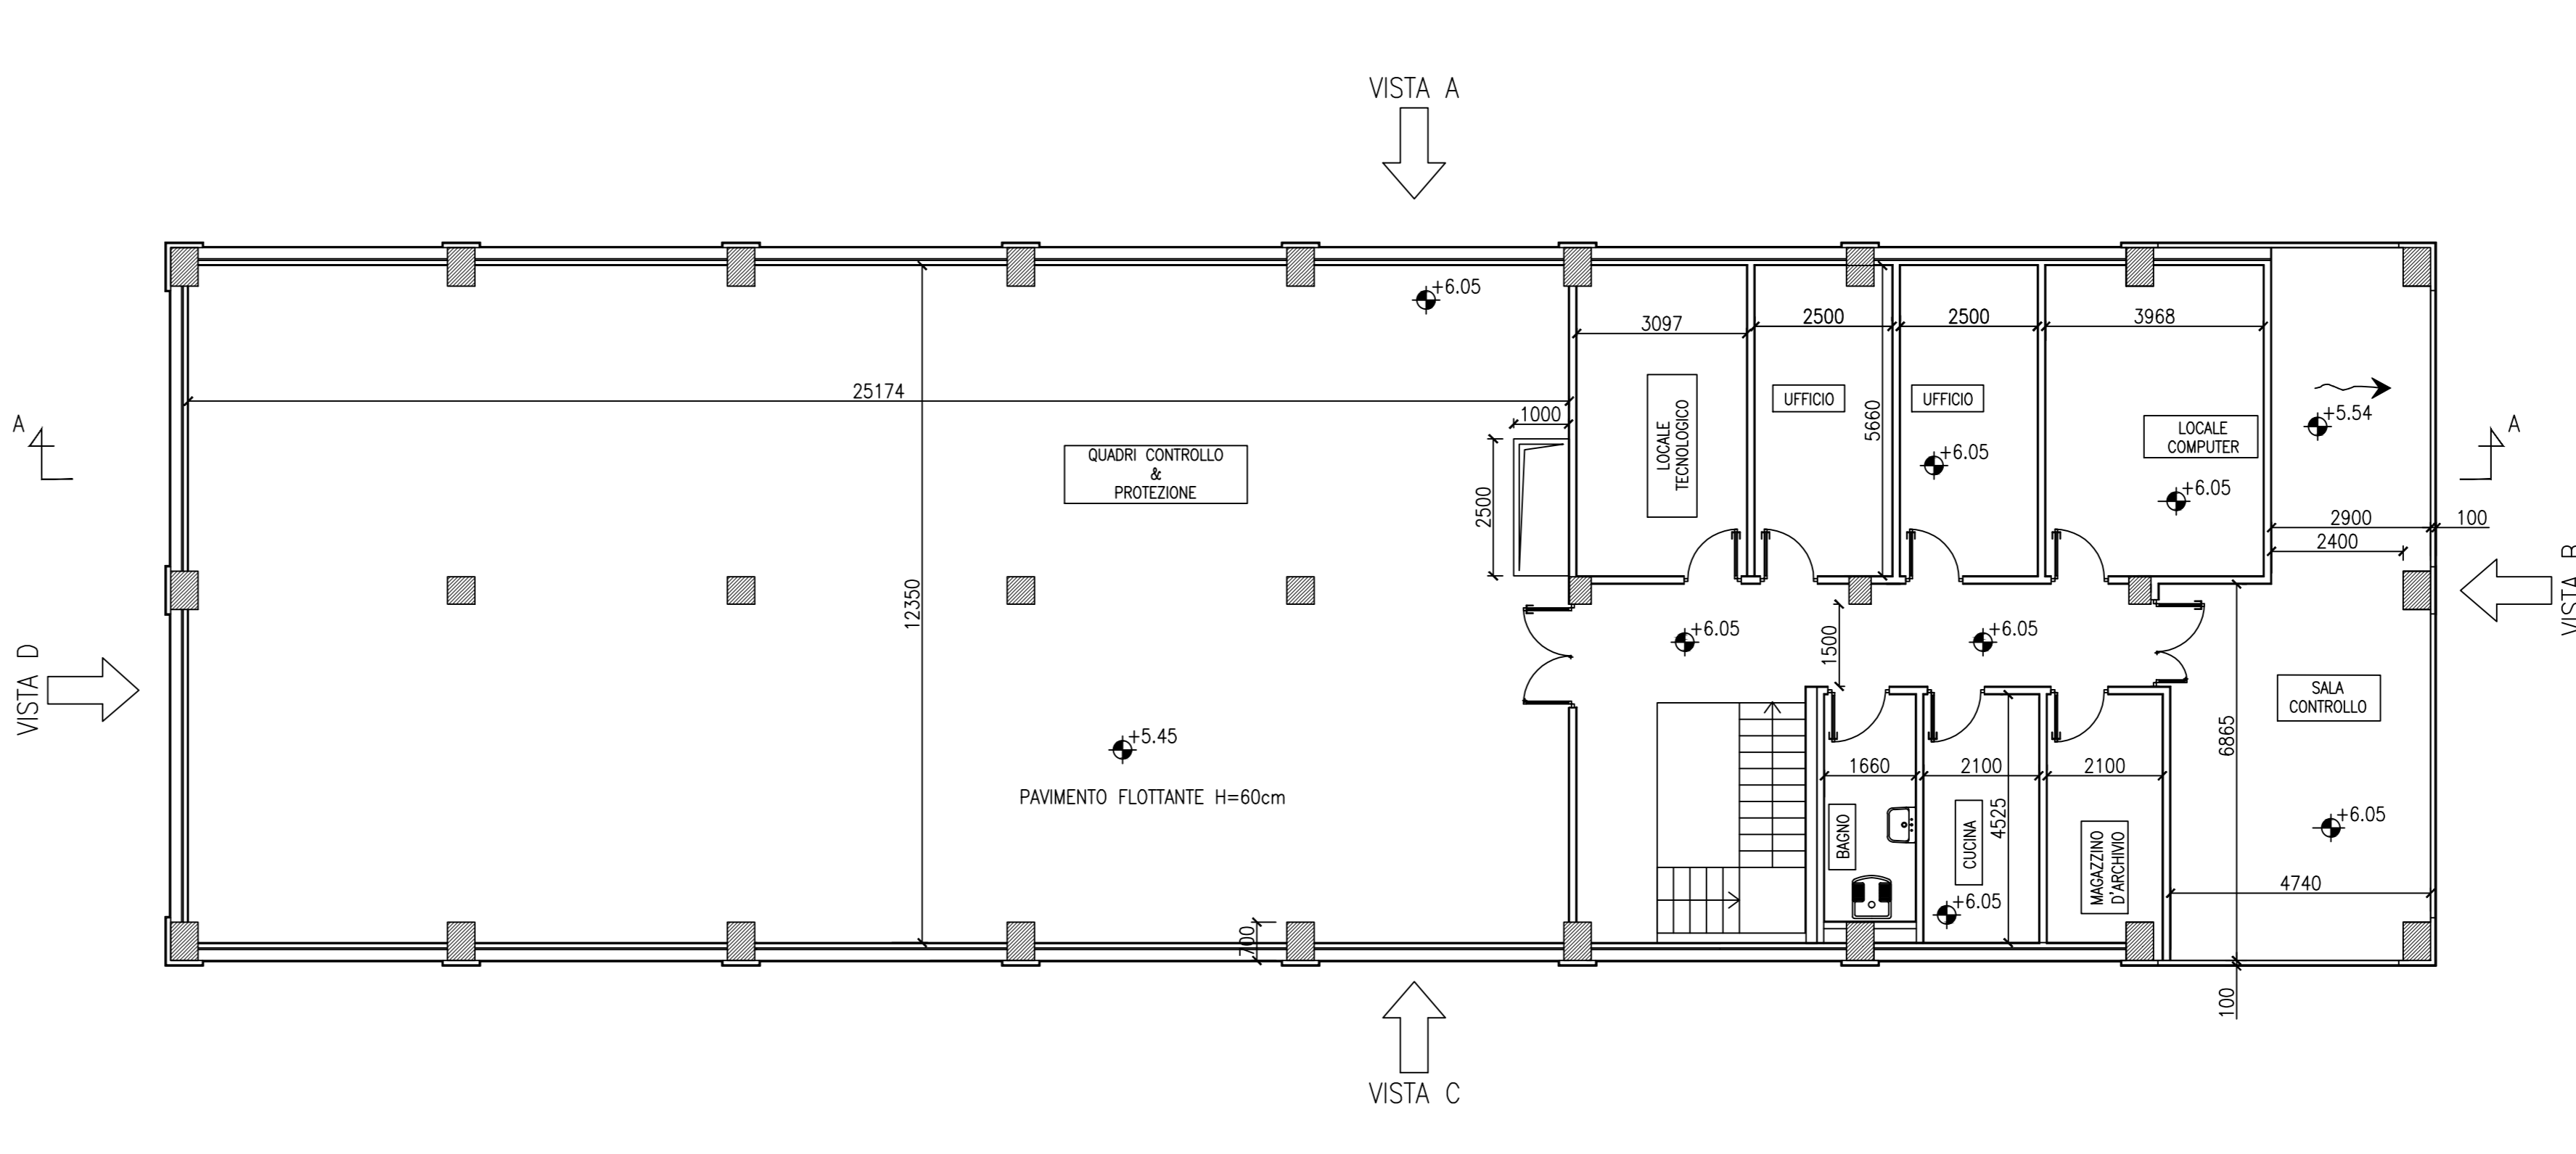


SEZIONE A-A
scala 1:100

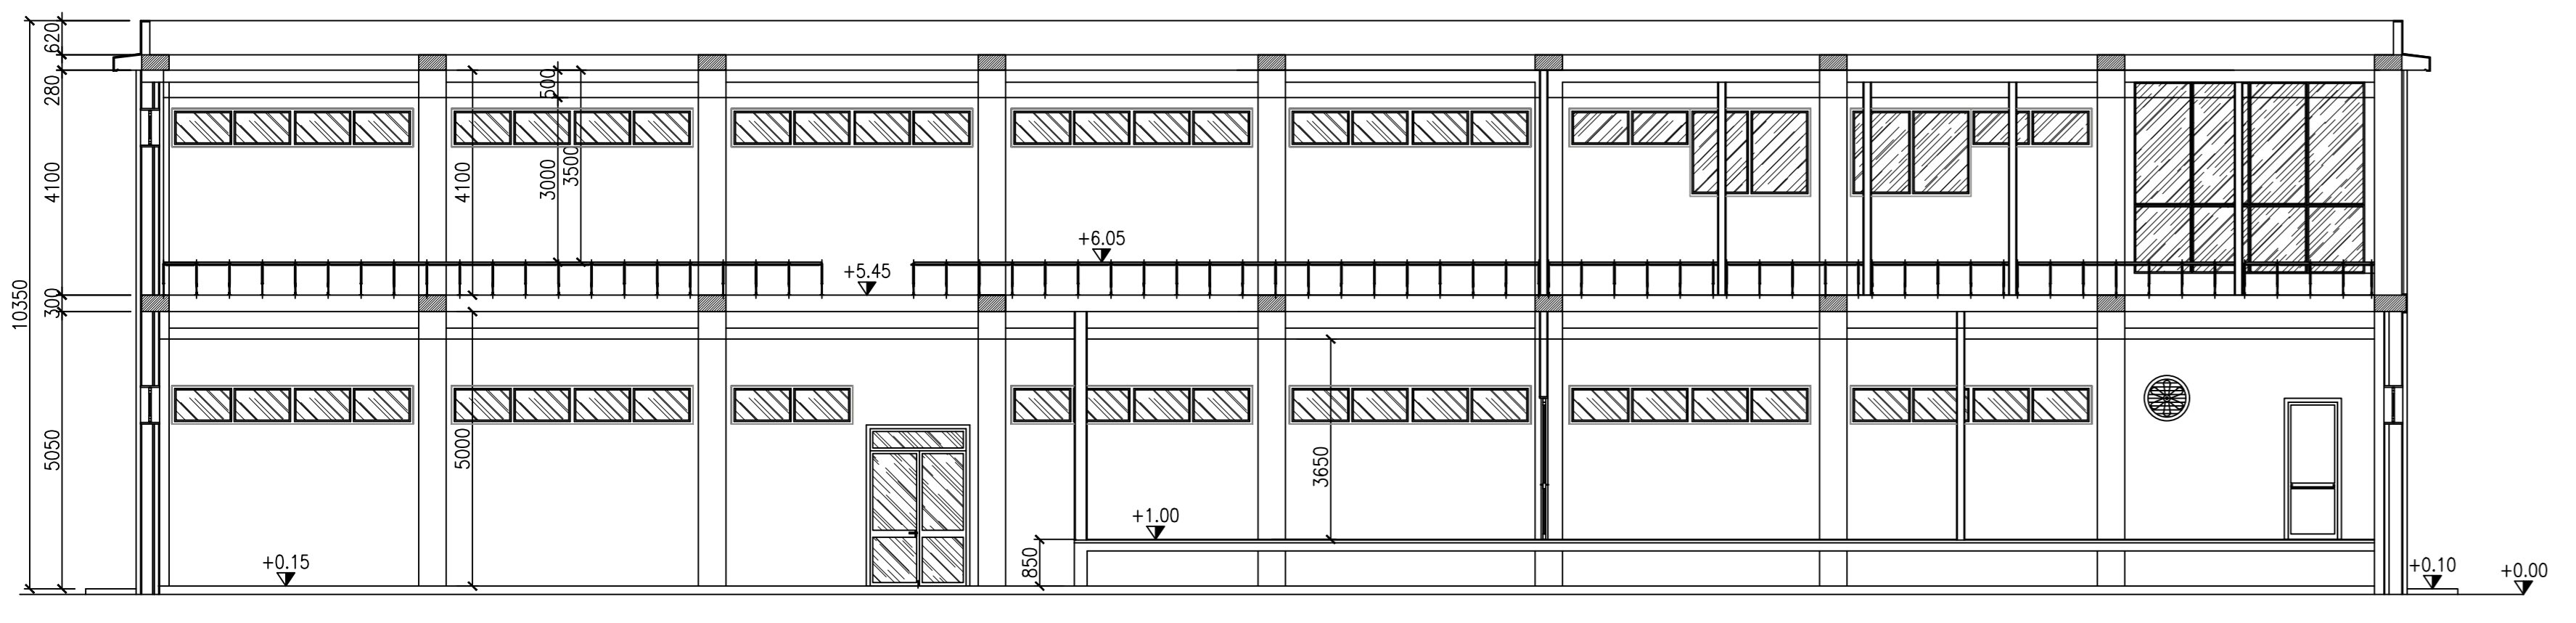


VISTA A
scala 1:100

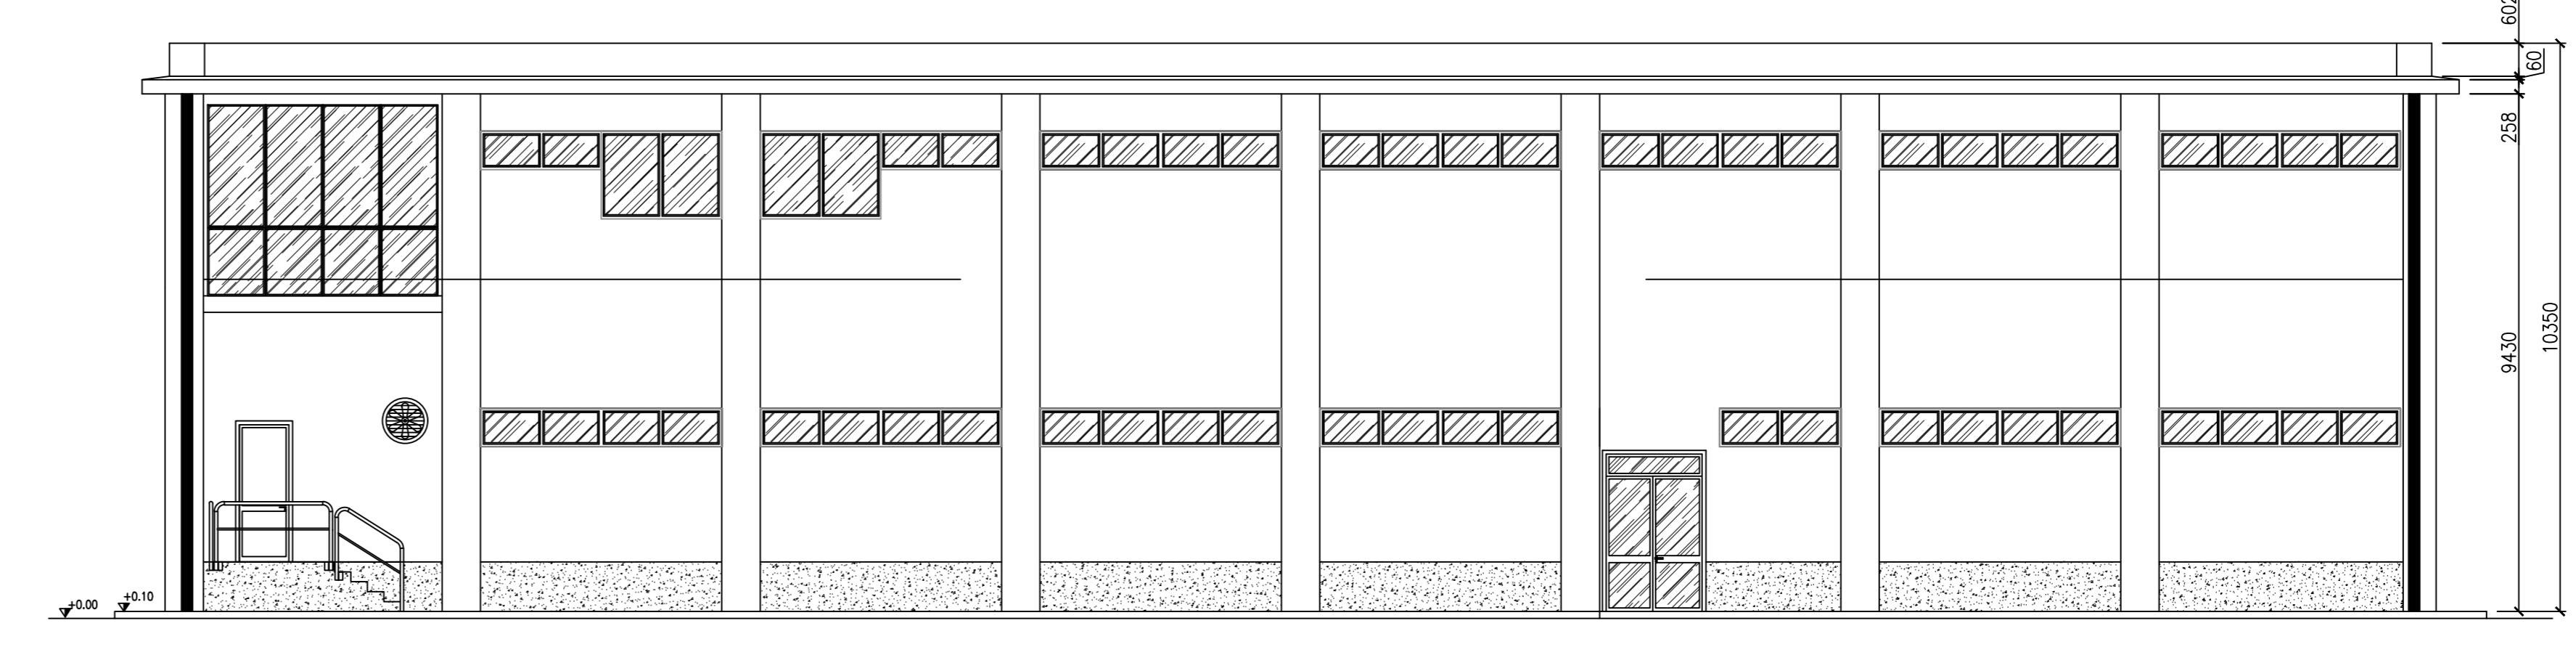


VISTA B
scala 1:100

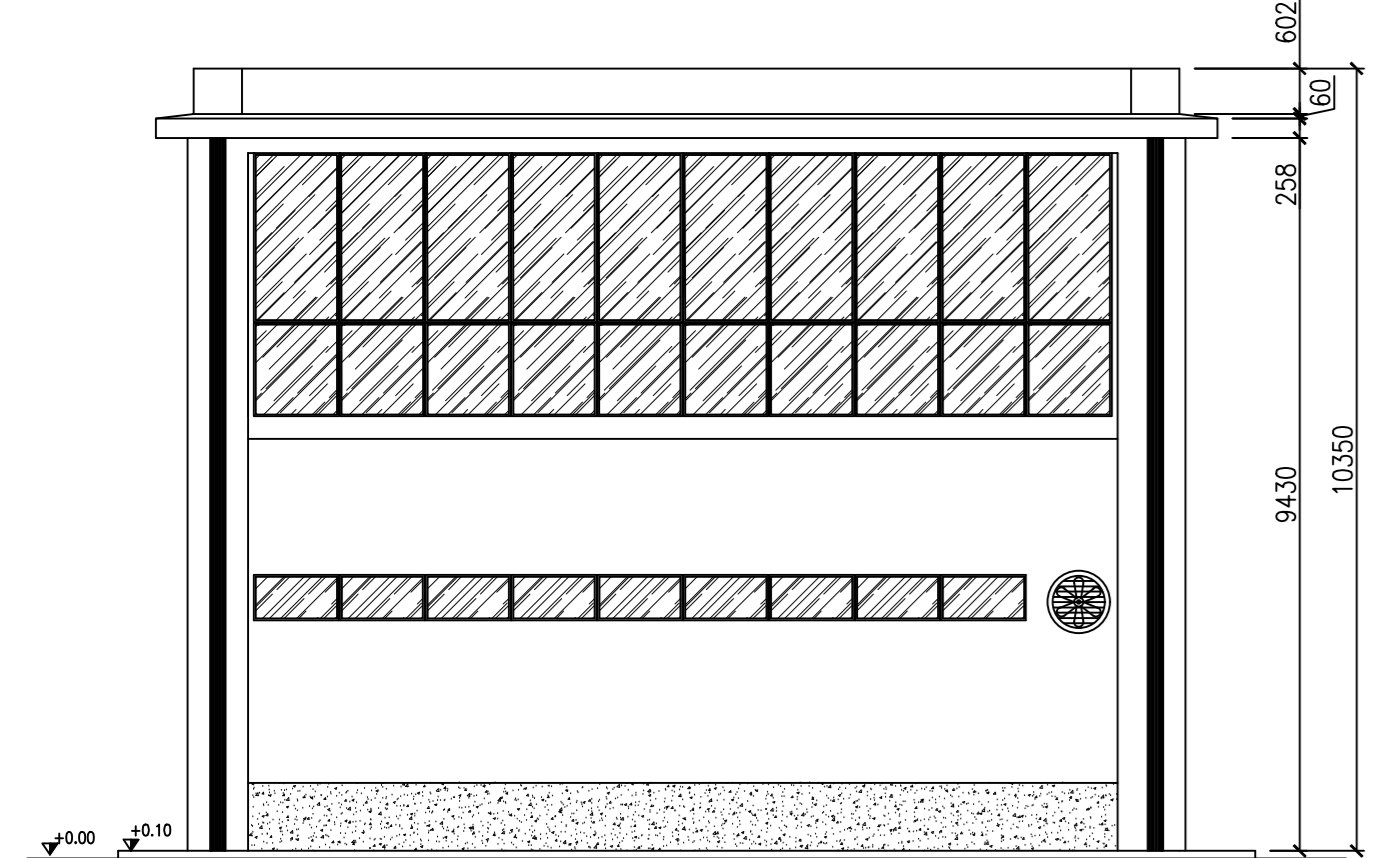


VISTA D
scala 1:100

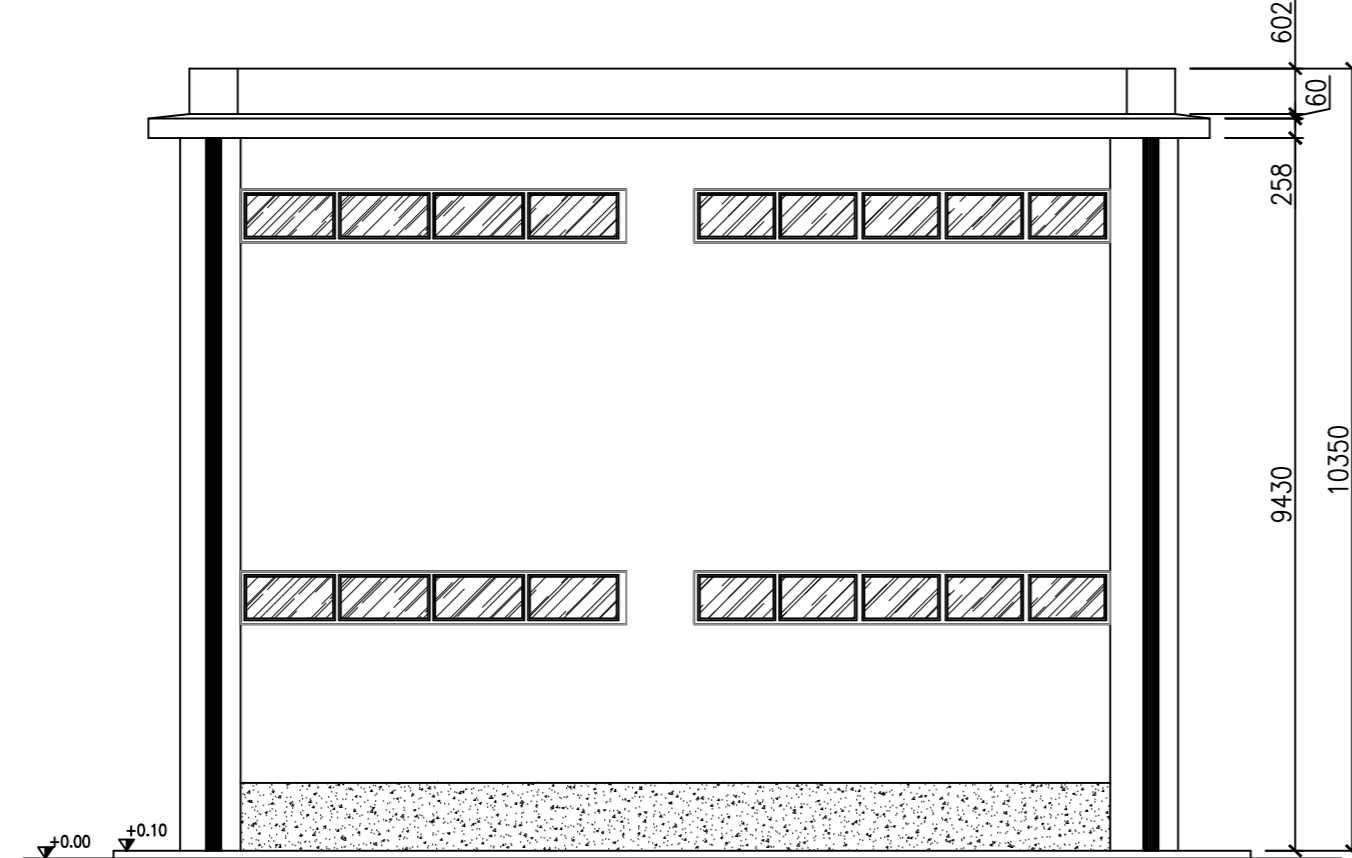

VISTA C
scala 1:100

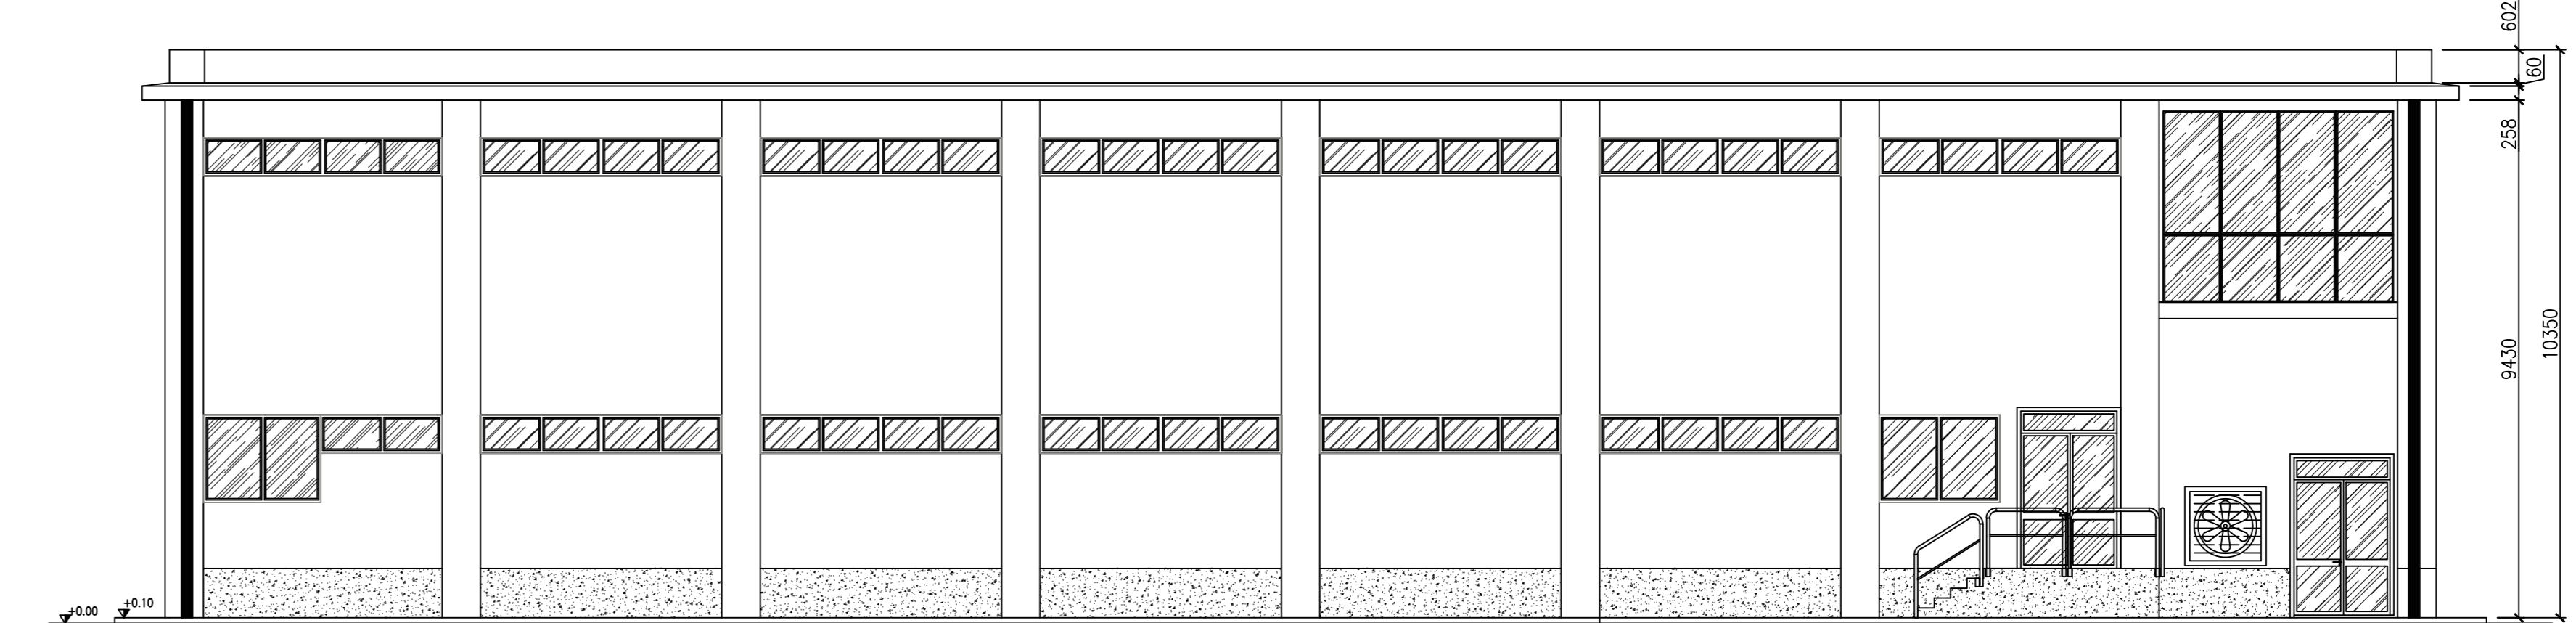

DETTAGLIO PAVIMENTO FLOTTANTE
scala 1:20

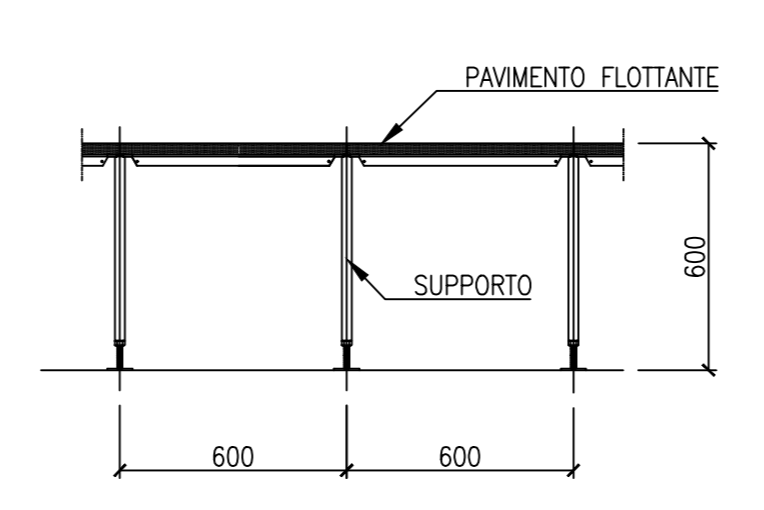

00	03/03/2022	PRIMA EMISSIONE	CPO03	MM001	SSA
REV.	DATA	DESCRIZIONE	PREPARATO DA	CONTROLLATO DA	APPROVATO DA
PROGETTO		PARCO EOLICO OFFSHORE Progettazione Preliminare PROCEDURA DI SCOPING			
CLIENTE		Nora Ventu S.r.l.			
TITOLO		Parco Eolico Offshore SARDEGNA NORA ENERGIA 2 LOCALE APPARECCHIATURE DI SERVIZIO - PIANTE E SEZIONI			
PREPARATO DA	FIRMA	DATA	No. IDENTIFICATIVO	FOGLIO	
CONTROLLATO DA	CPO03	03/03/2022	P0025305-5-SAS-M22	1/1	
APPROVATO DA	MM001	03/03/2022	Codice Doc. CLIENTE:	SCALA	
	SSA	03/03/2022	NOME FILE	1:100	
			PROGETTO PARCO EOLICO LOCALI APPARECCHIATURE DI SERVIZIO - PIANTE E SEZIONI (REV)	REVISIONE	
				00	