

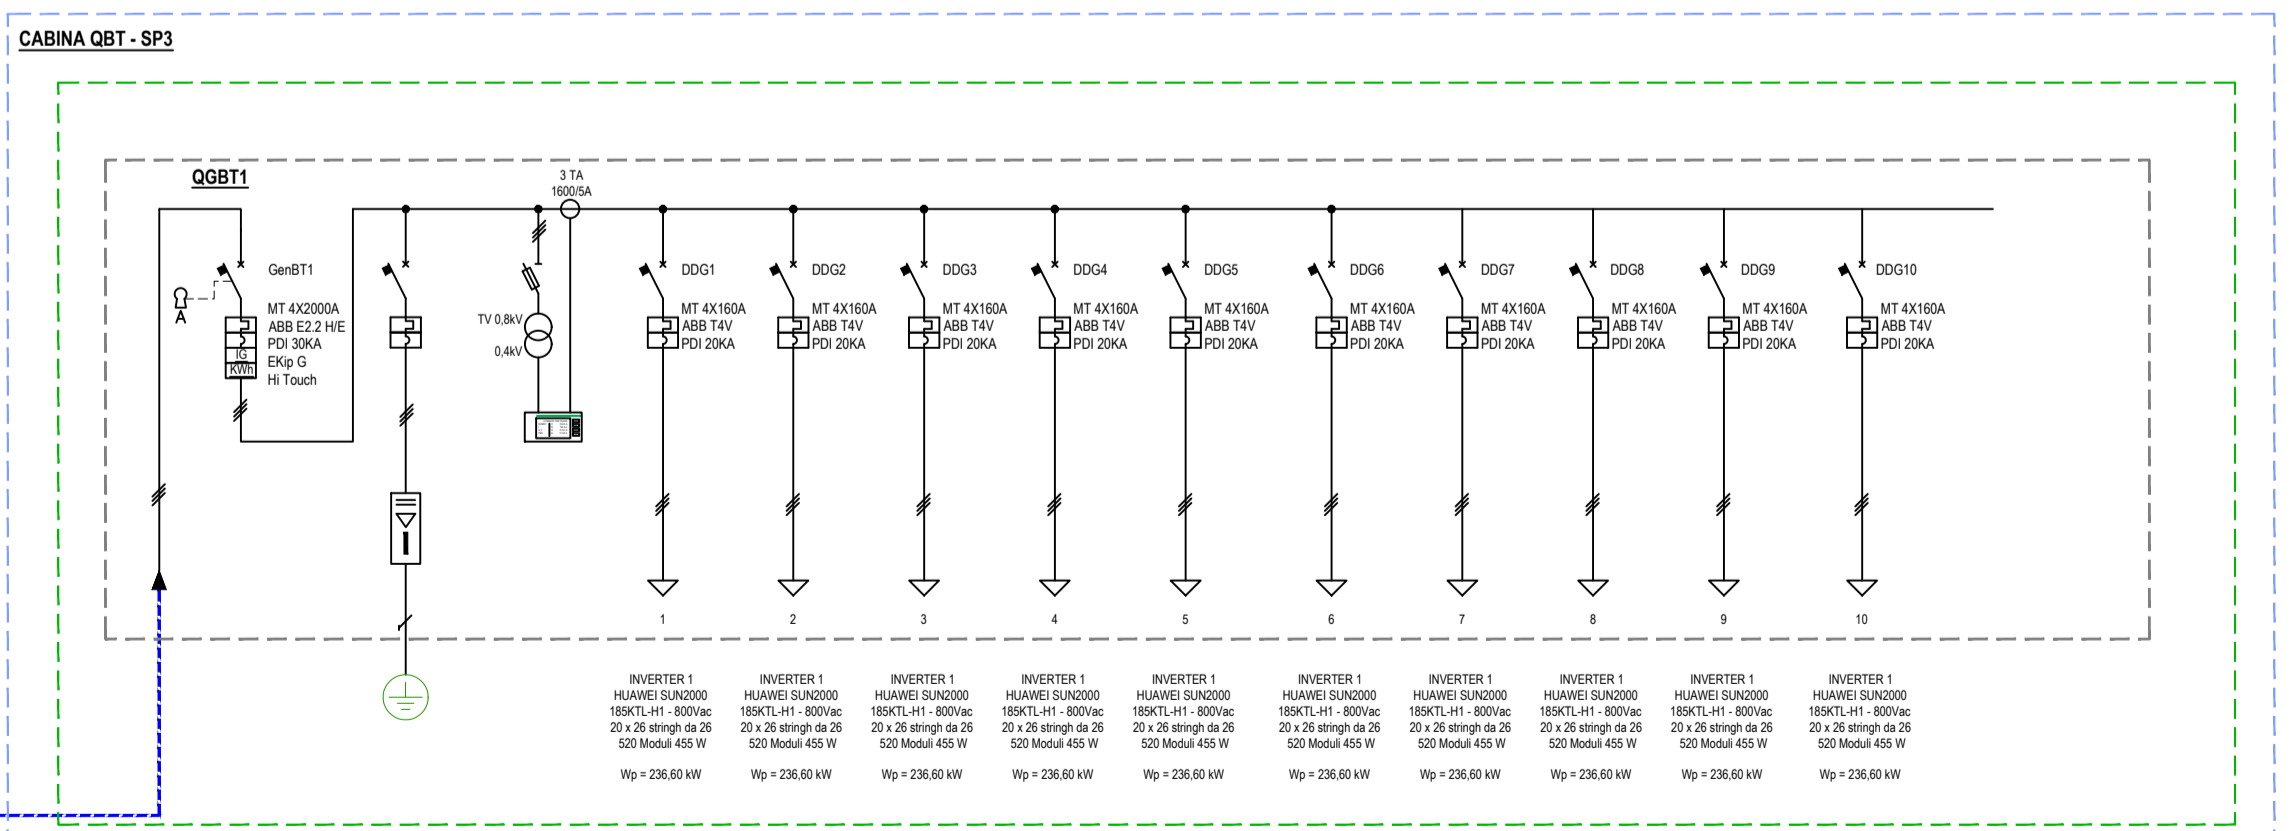
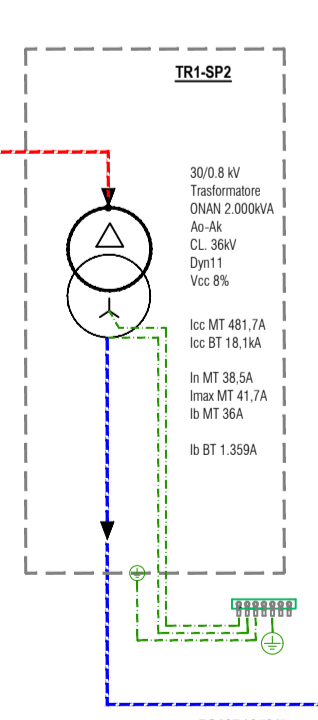
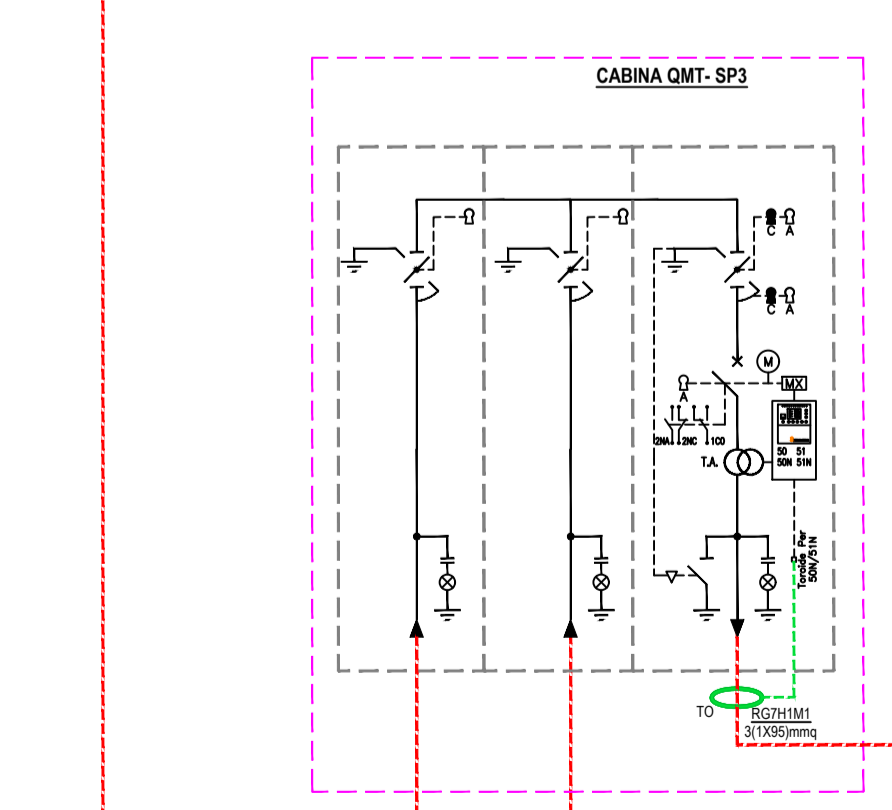
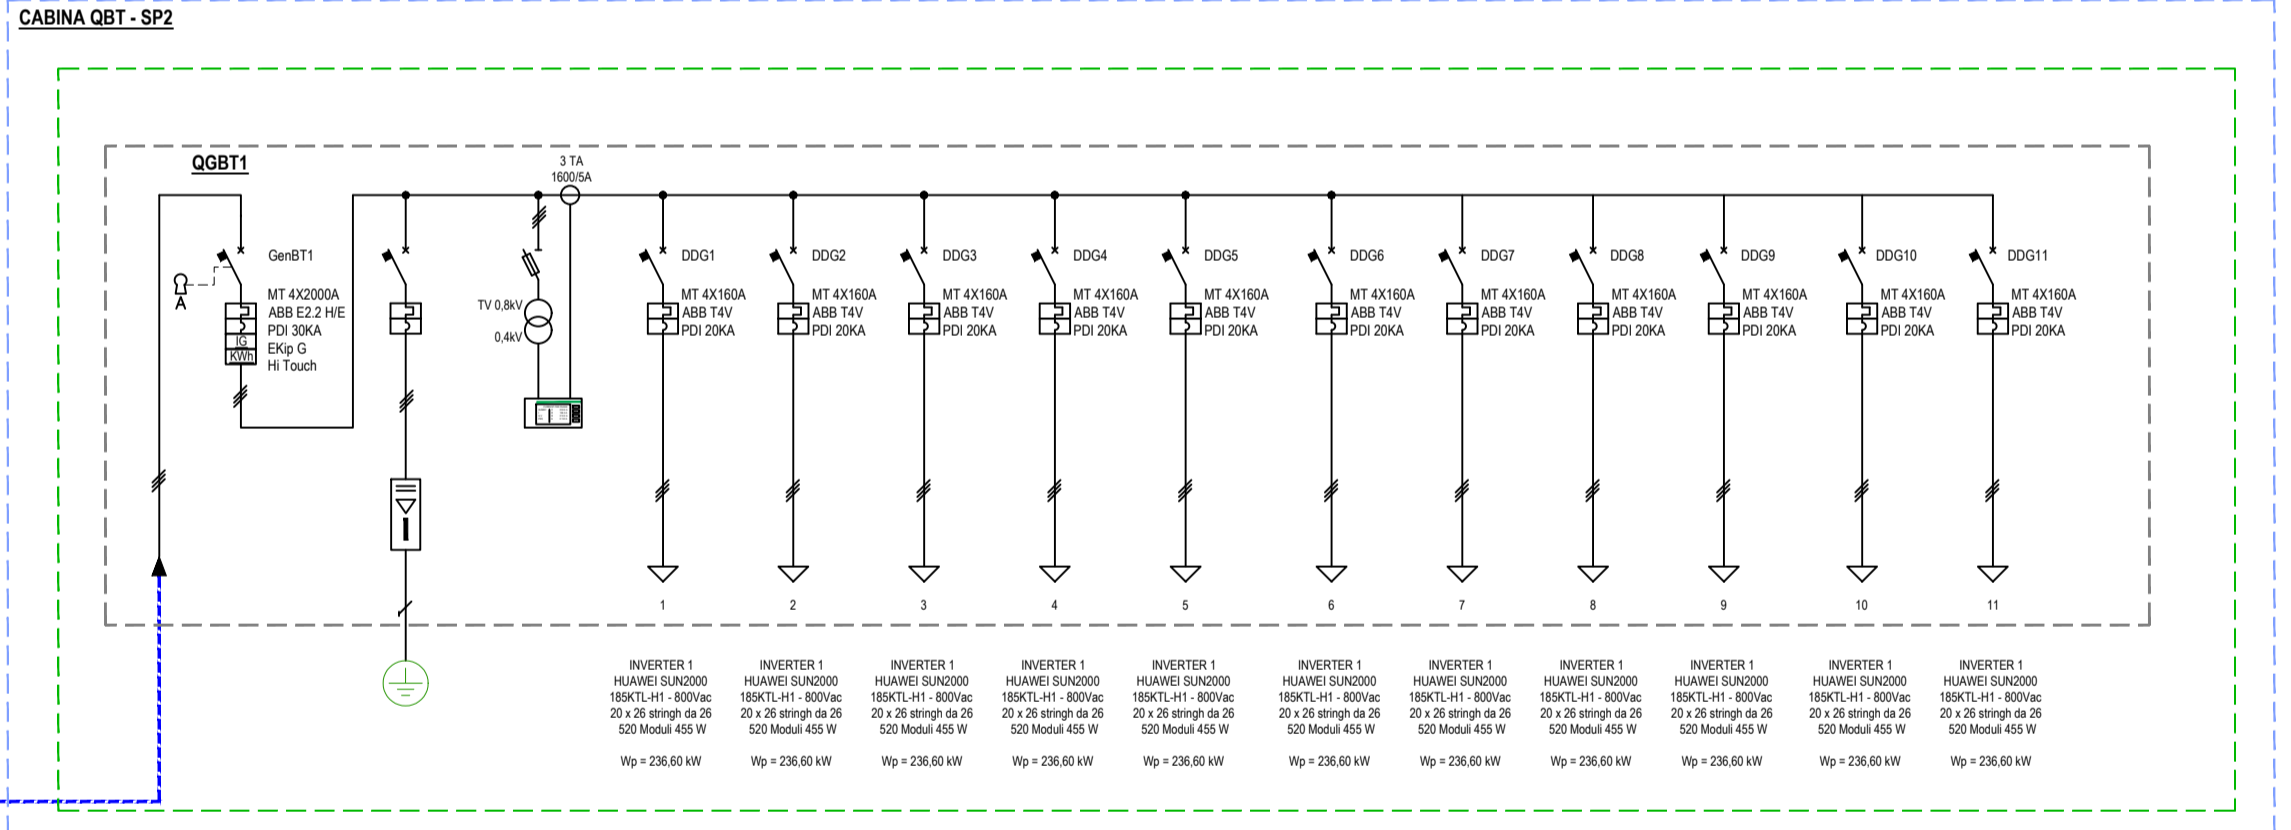
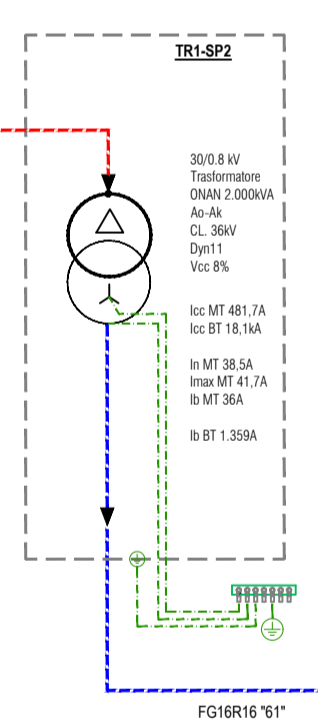
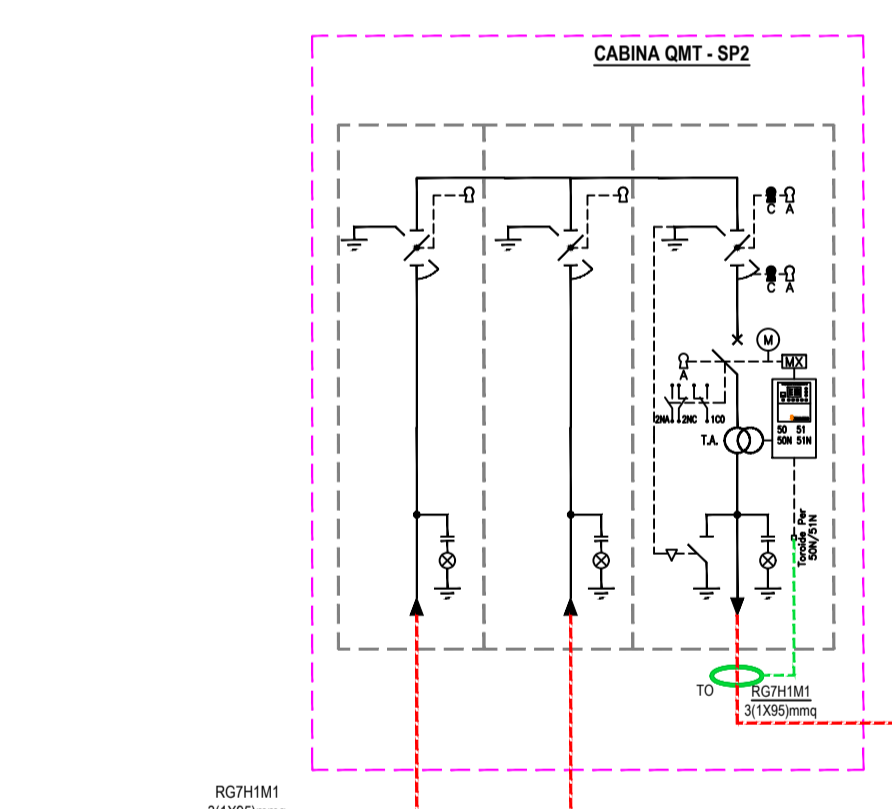
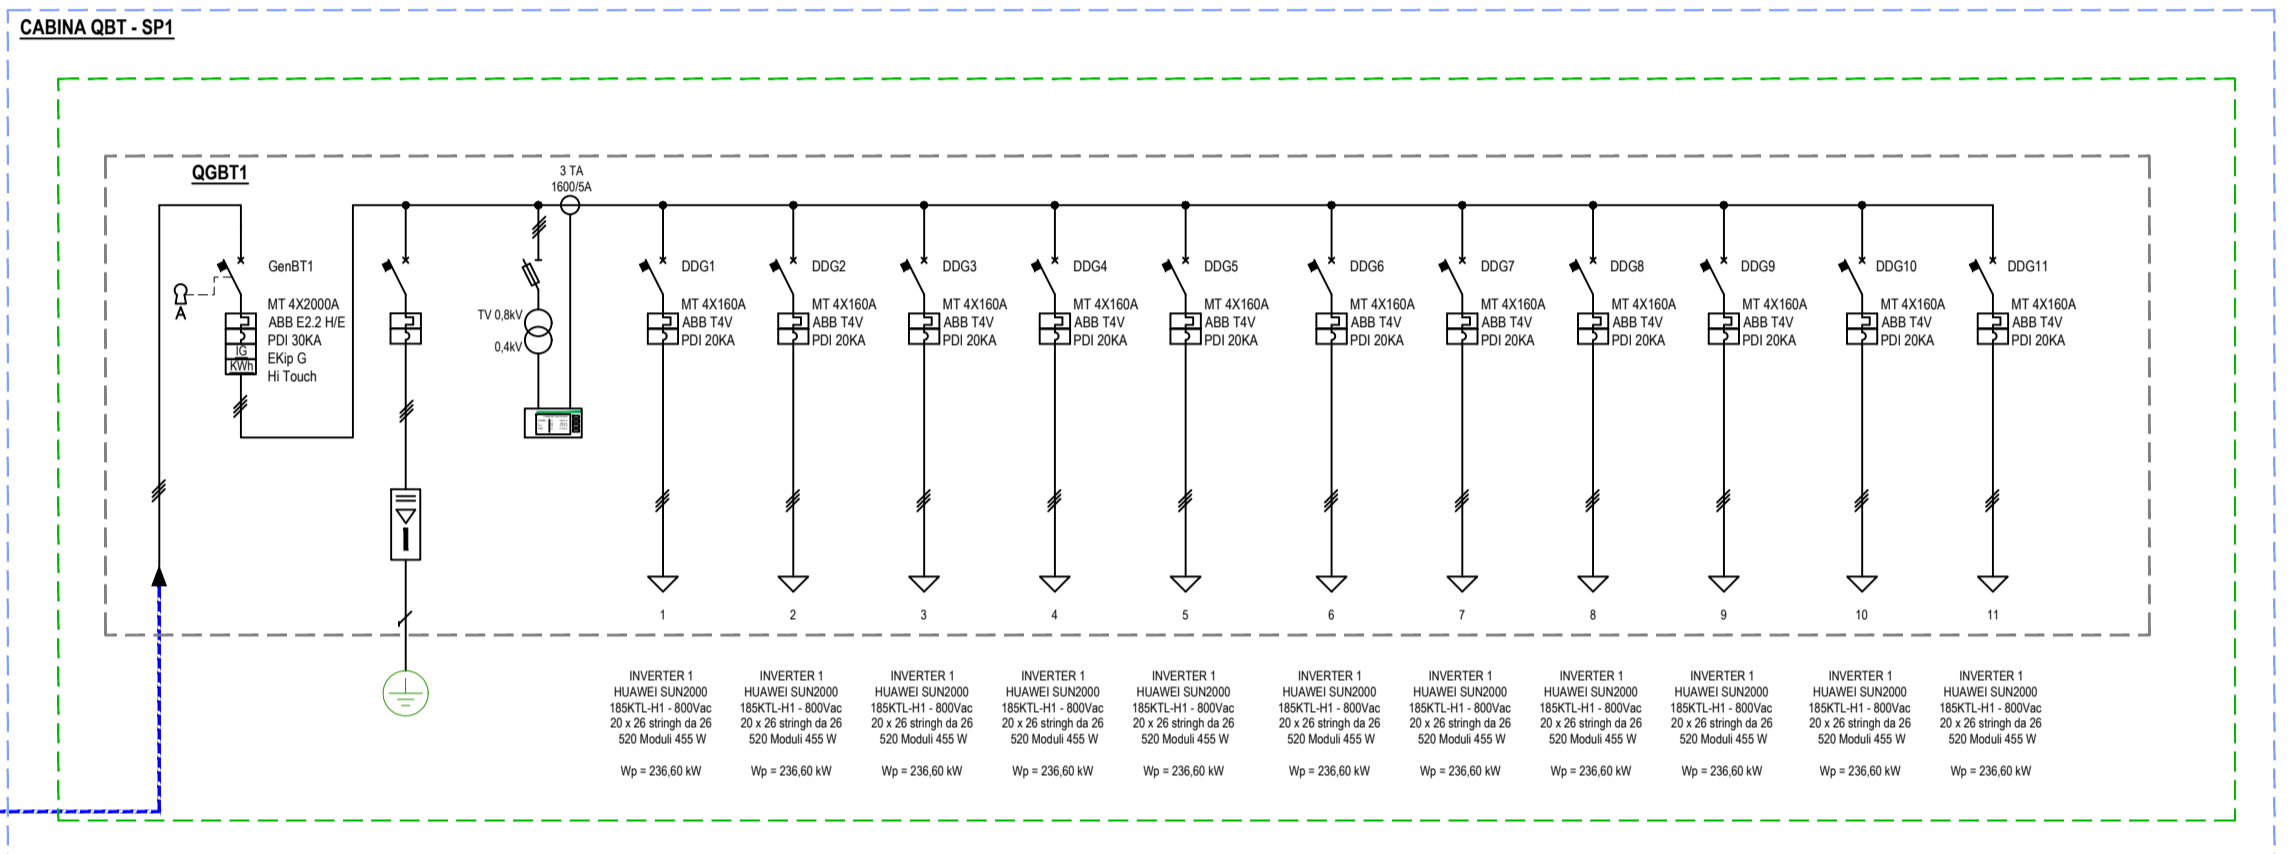
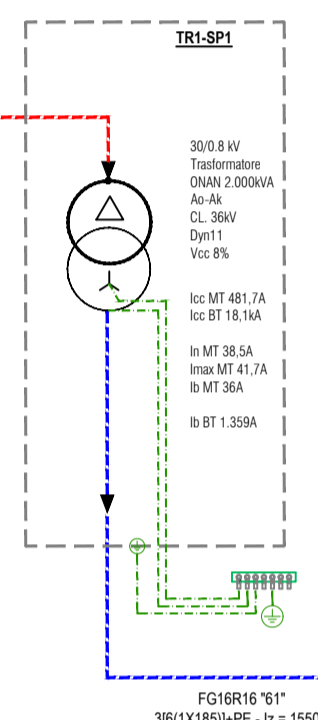


QBT QUADRO GENERALE DI BT - SOLUZIONE PRUDENZIALE
SCALA 1:20
(TIPICO DI N.23 QBT)

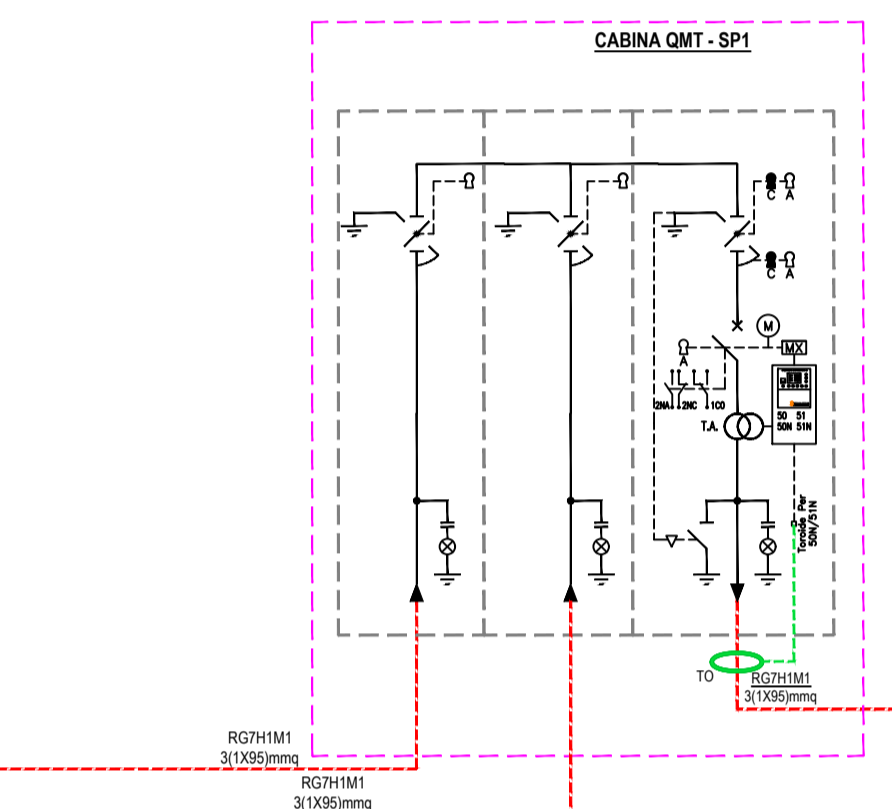

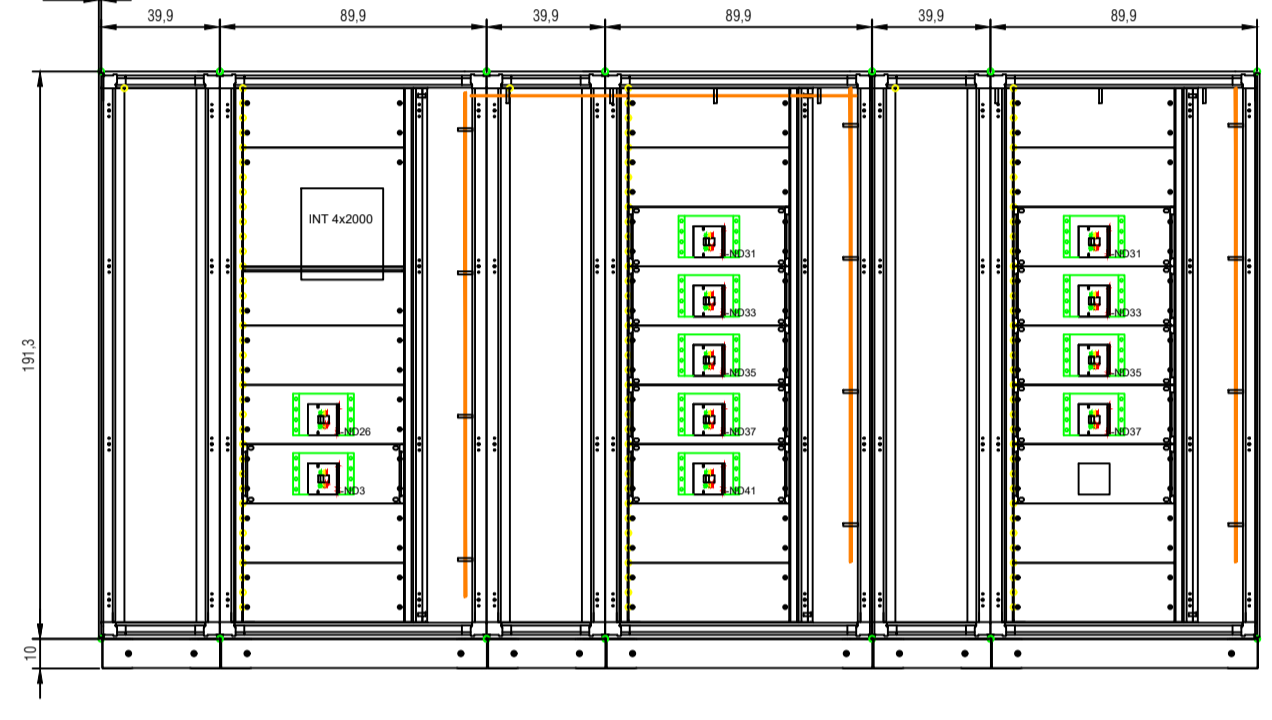

COMUNE DI MANDURIA

PROVINCIA DI TARANTO REGIONE PUGLIA

REALIZZAZIONE DI UN IMPIANTO SOLARE FOTOVOLTAICO CONNESSO ALLA RTN DELLA POTENZA DI PICCO PARI A 15.379,00 kW E POTENZA IN IMMISSIONE PARI A 11.998,00 kW, COLLEGATO AD UN PIANO AGRONOMICICO PER L'UTILIZZO A SCOPI AGRICOLI DELL'AREA

Denominazione Impianto:		IMPIANTO MANDURIA 2	
Ubicazione:		Comune di Manduria (TA) Contrada Giannangelo	
ELABORATO	OPERE DI RETE		
6.14-PDCR	- SCHEMA ELETTRICO UNIFILARE - PRATICA N. 217559282		

COMET ENERGY POWER	Project - Commissioning - Consulting Municipal Business Sector 1 Str. HRISOVULUJI Nr. 2-4, Parter, Camera 1, Bl. 2, Ap. 88 RO41889165	Scala: Variabile	PROGETTO
			PRELIMINARE <input type="checkbox"/> DEFINITIVO <input checked="" type="checkbox"/> ESECUTIVO <input type="checkbox"/>
Richiedente:	MANDURIA S.r.l. Piazza Walter Von Vogelweide, 8 39100 Bolzano Provincia di Bolzano P.IVA 03070950211 ITALY	Tecnici:	P. Ind. le Felice Termine - P. Ind. le Raffaele Termine Direttore Tecnico iscritto al n. 1014 dell'Albo dei Periti Ind. li e Laureati della Provincia di Bari e BAT
Revisione	Data	Descrizione	Redatto Approvato Autorizzato
01	27/04/2020	Progetto Definitivo	F. Termine F. Termine R. Termine
02			
03			
04			

Progettazione:
Te. Co. S.r.l.
Sede Legale: Via Felice Cavallotti n. 1
76014 Spinazzola (BT)
P.iva: 03710550726 REA: 272155

Te.Co. S.r.l.
P.IVA 03710550726

Il Richiedente:
MANDURIA S.r.l.
Piazza Walter Vogelweide, 8 - 39100 Bolzano (BZ)
P.iva: 03070950211