



**NOTE GENERALI**

- TUTTE LE DIMENSIONI SONO IN CENTIMETRI ECCETTO DOVE INDICATO
- PER QUOTA ±0.00 DI RIFERIMENTO VEDI PLANIMETRIA OPERE CIVILI (DIS. 41101911-2000)
- N.B.: LA QUOTA 0.00 DI RIFERIMENTO CORRISPONDE A +2.00 SLM.
- QUOTA ±0.00 COINCIDENTE CON SOTTOPIASTRA SOSTEGNI APPARECHIATURE

**PIANTA PIANO TERRA CON CUNICOLI**


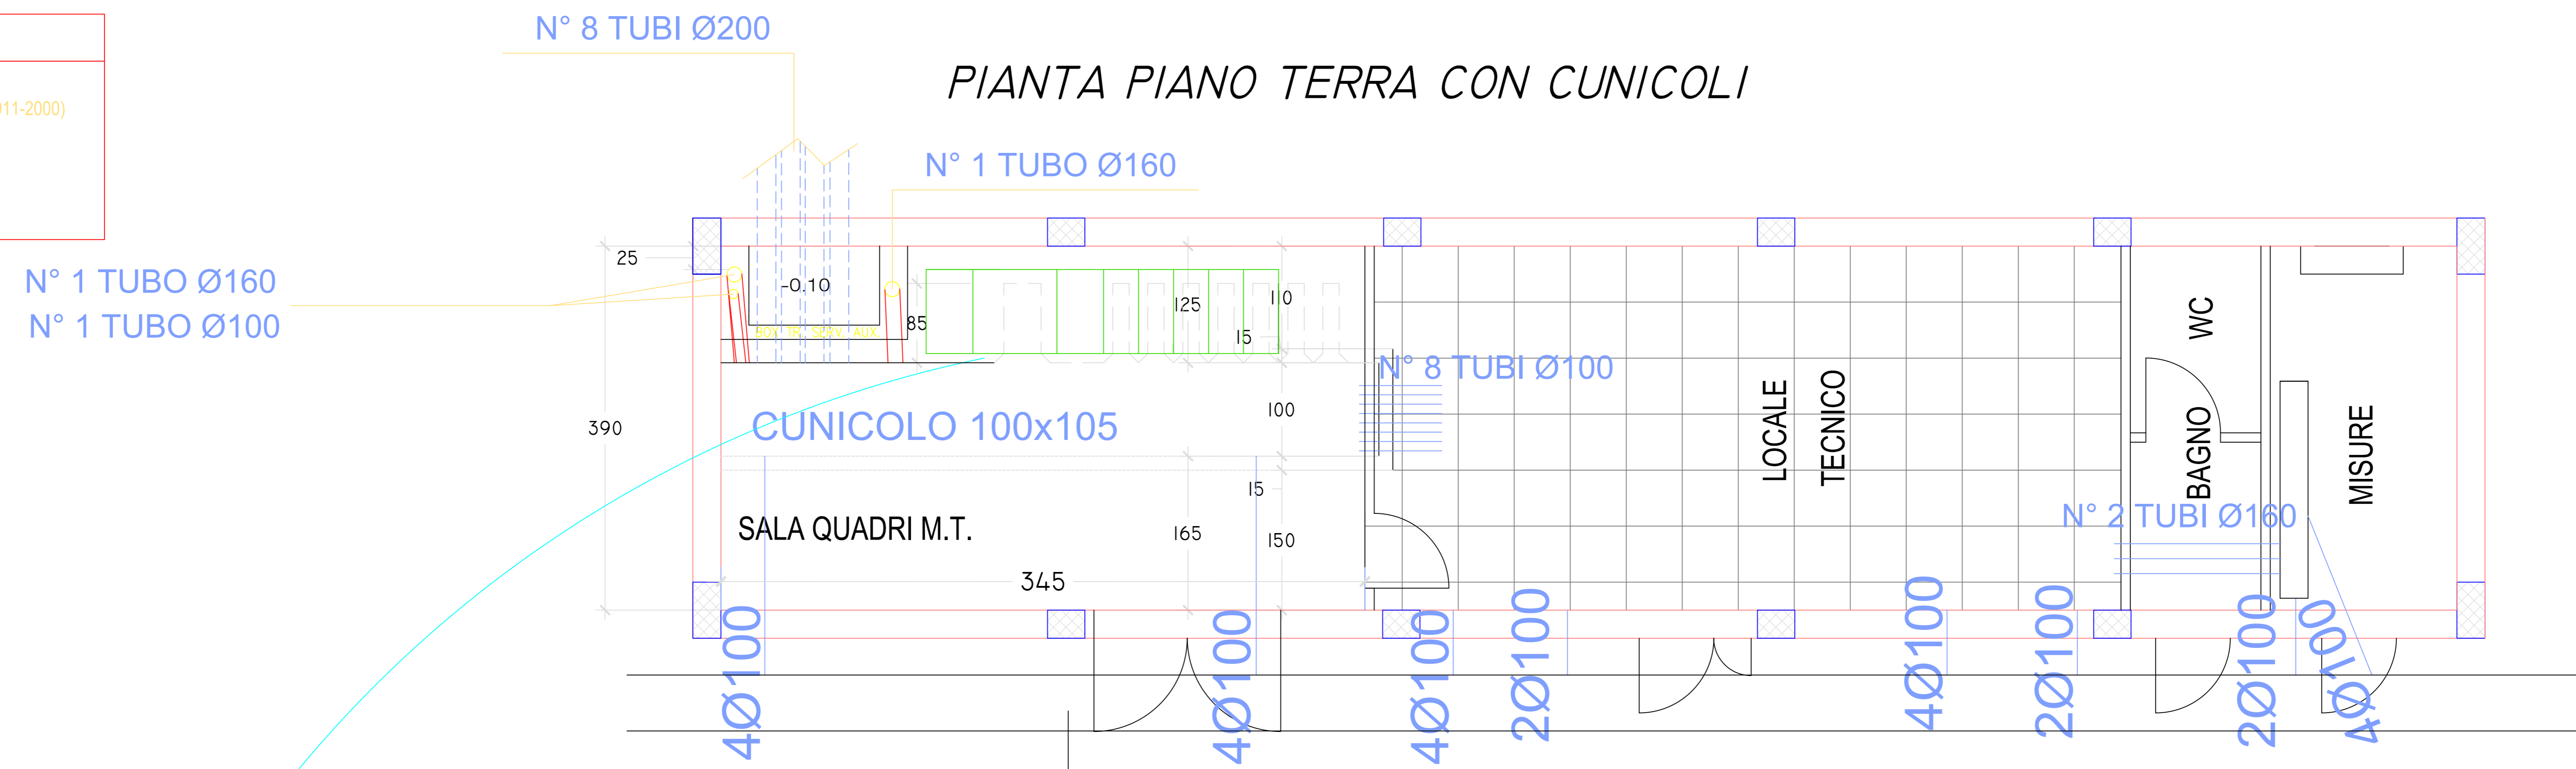


**CUNICOLO DI STAZIONE**

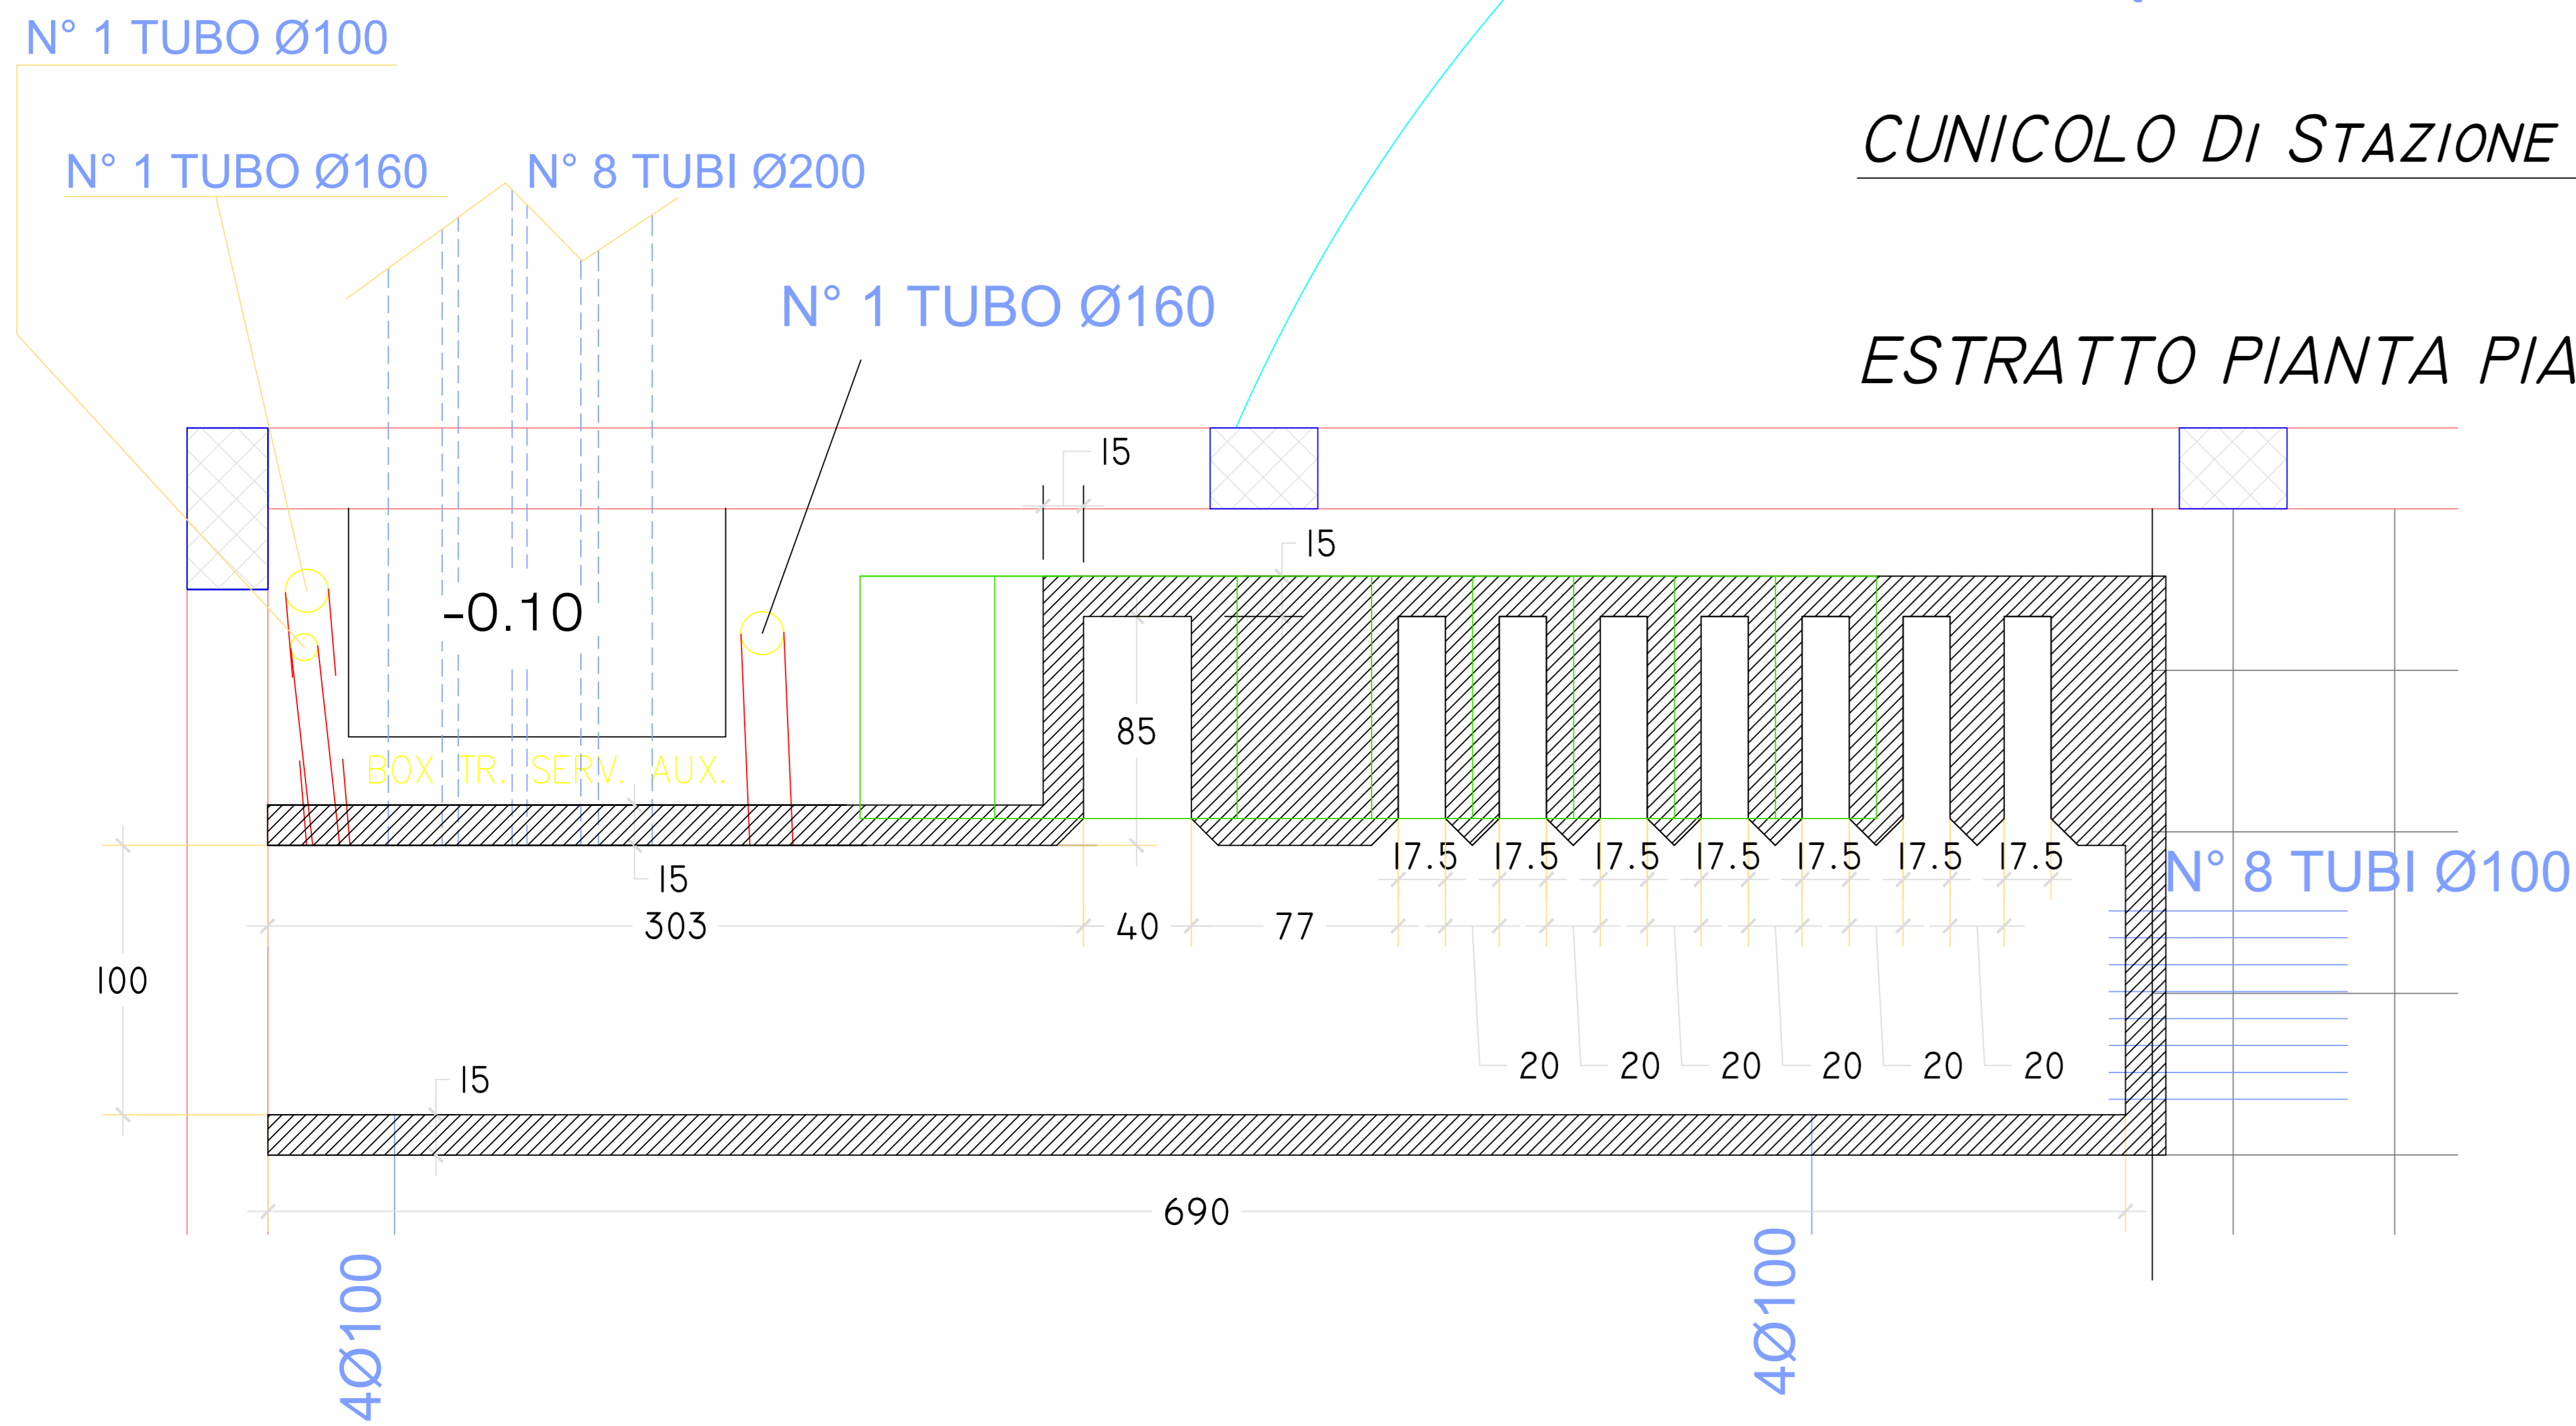


**ESTRATTO PIANTA PIANO TERRA CON CUNICOLI**


**PARTICOLARE VASCA ROCCOLTA OLIO**

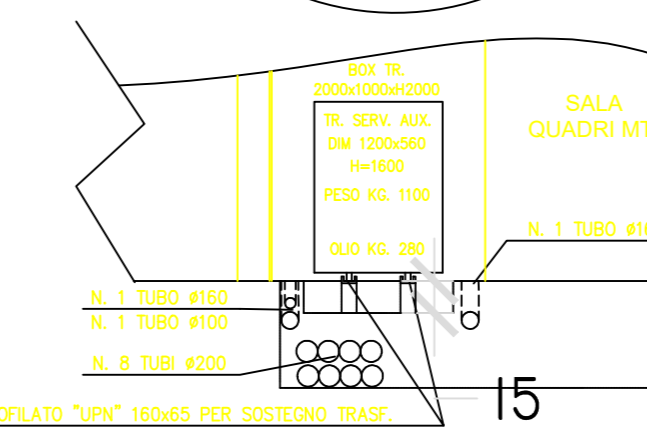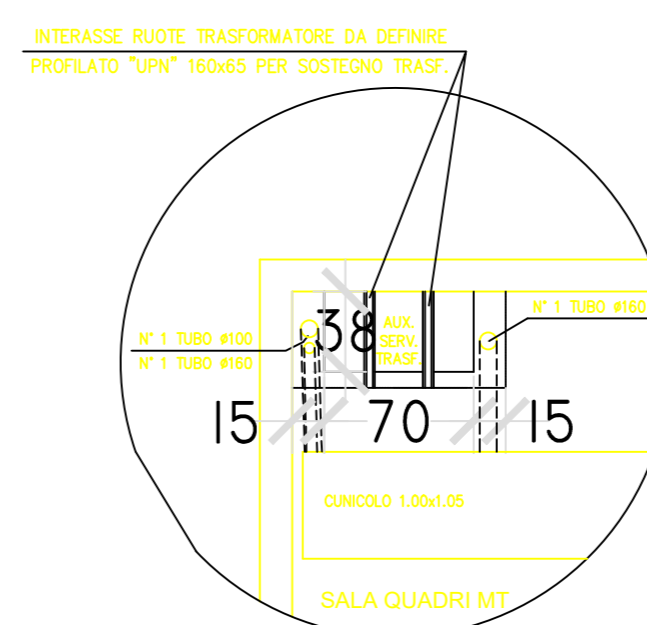


**SEZIONE B-B**

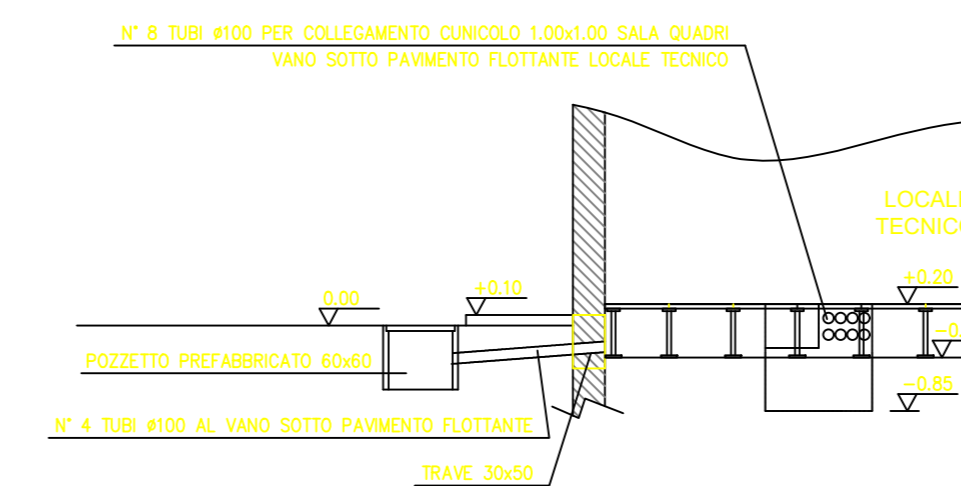


**DETTAGLIO CUNICOLO PRINCIPALE**

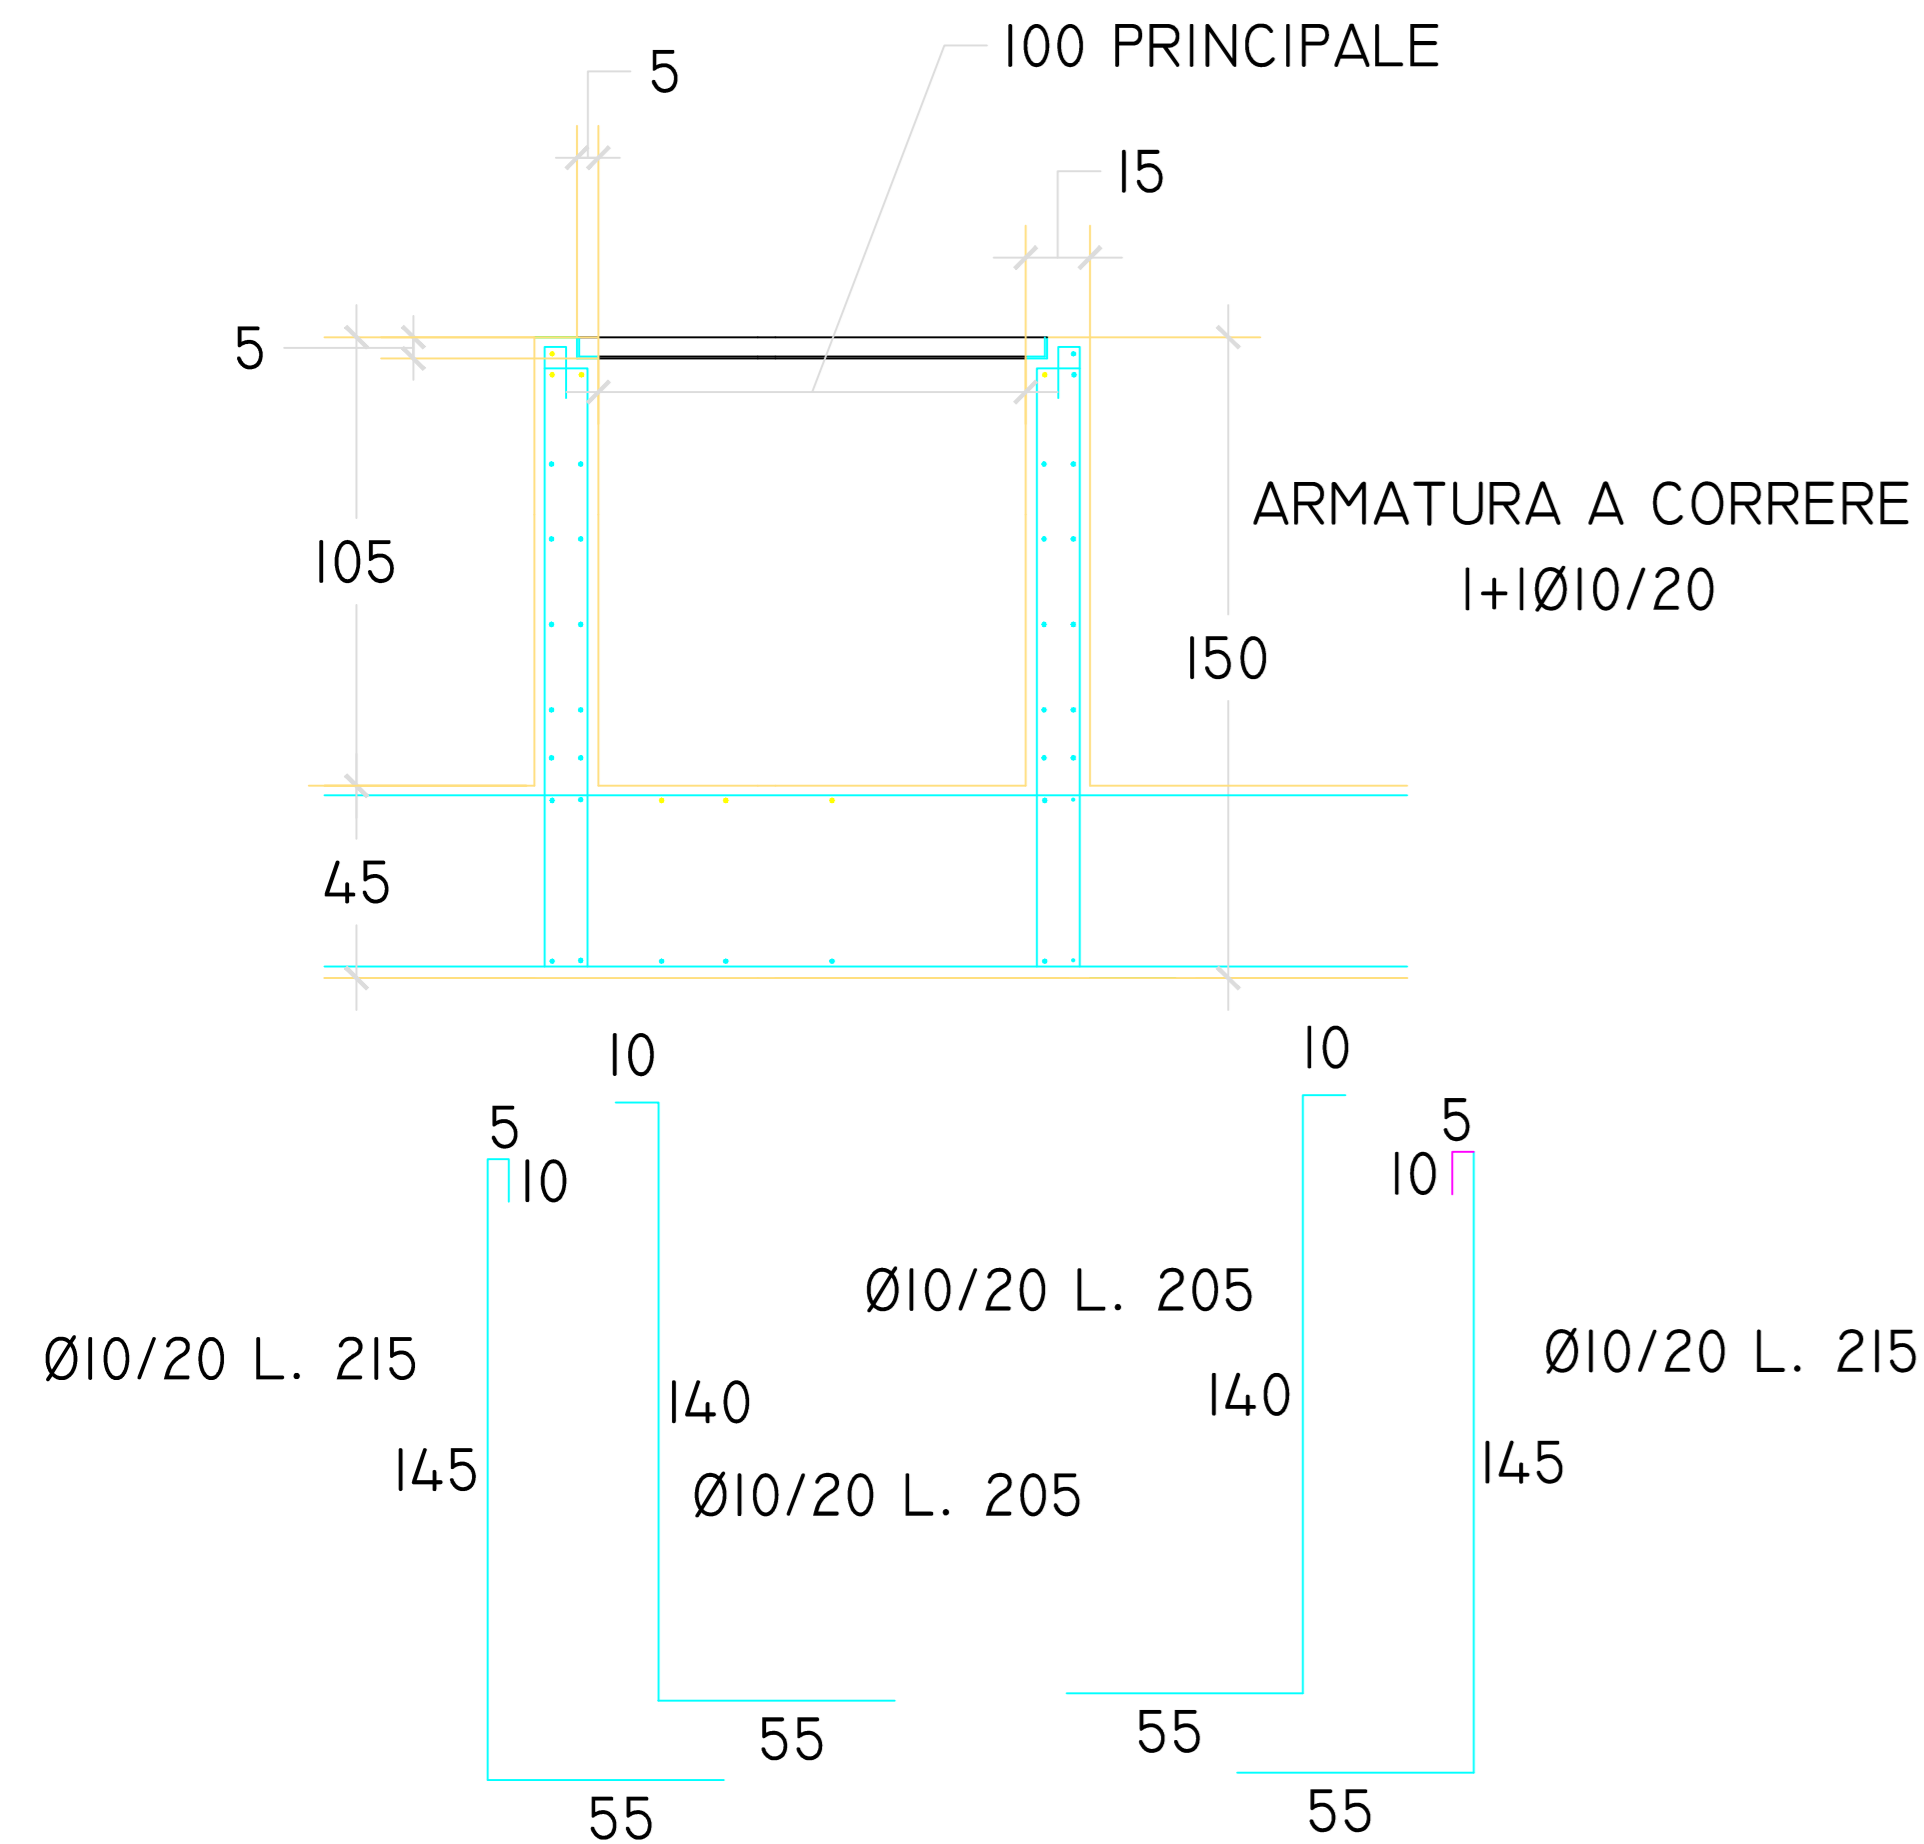

**DETTAGLIO CUNICOLI SECONDARI**

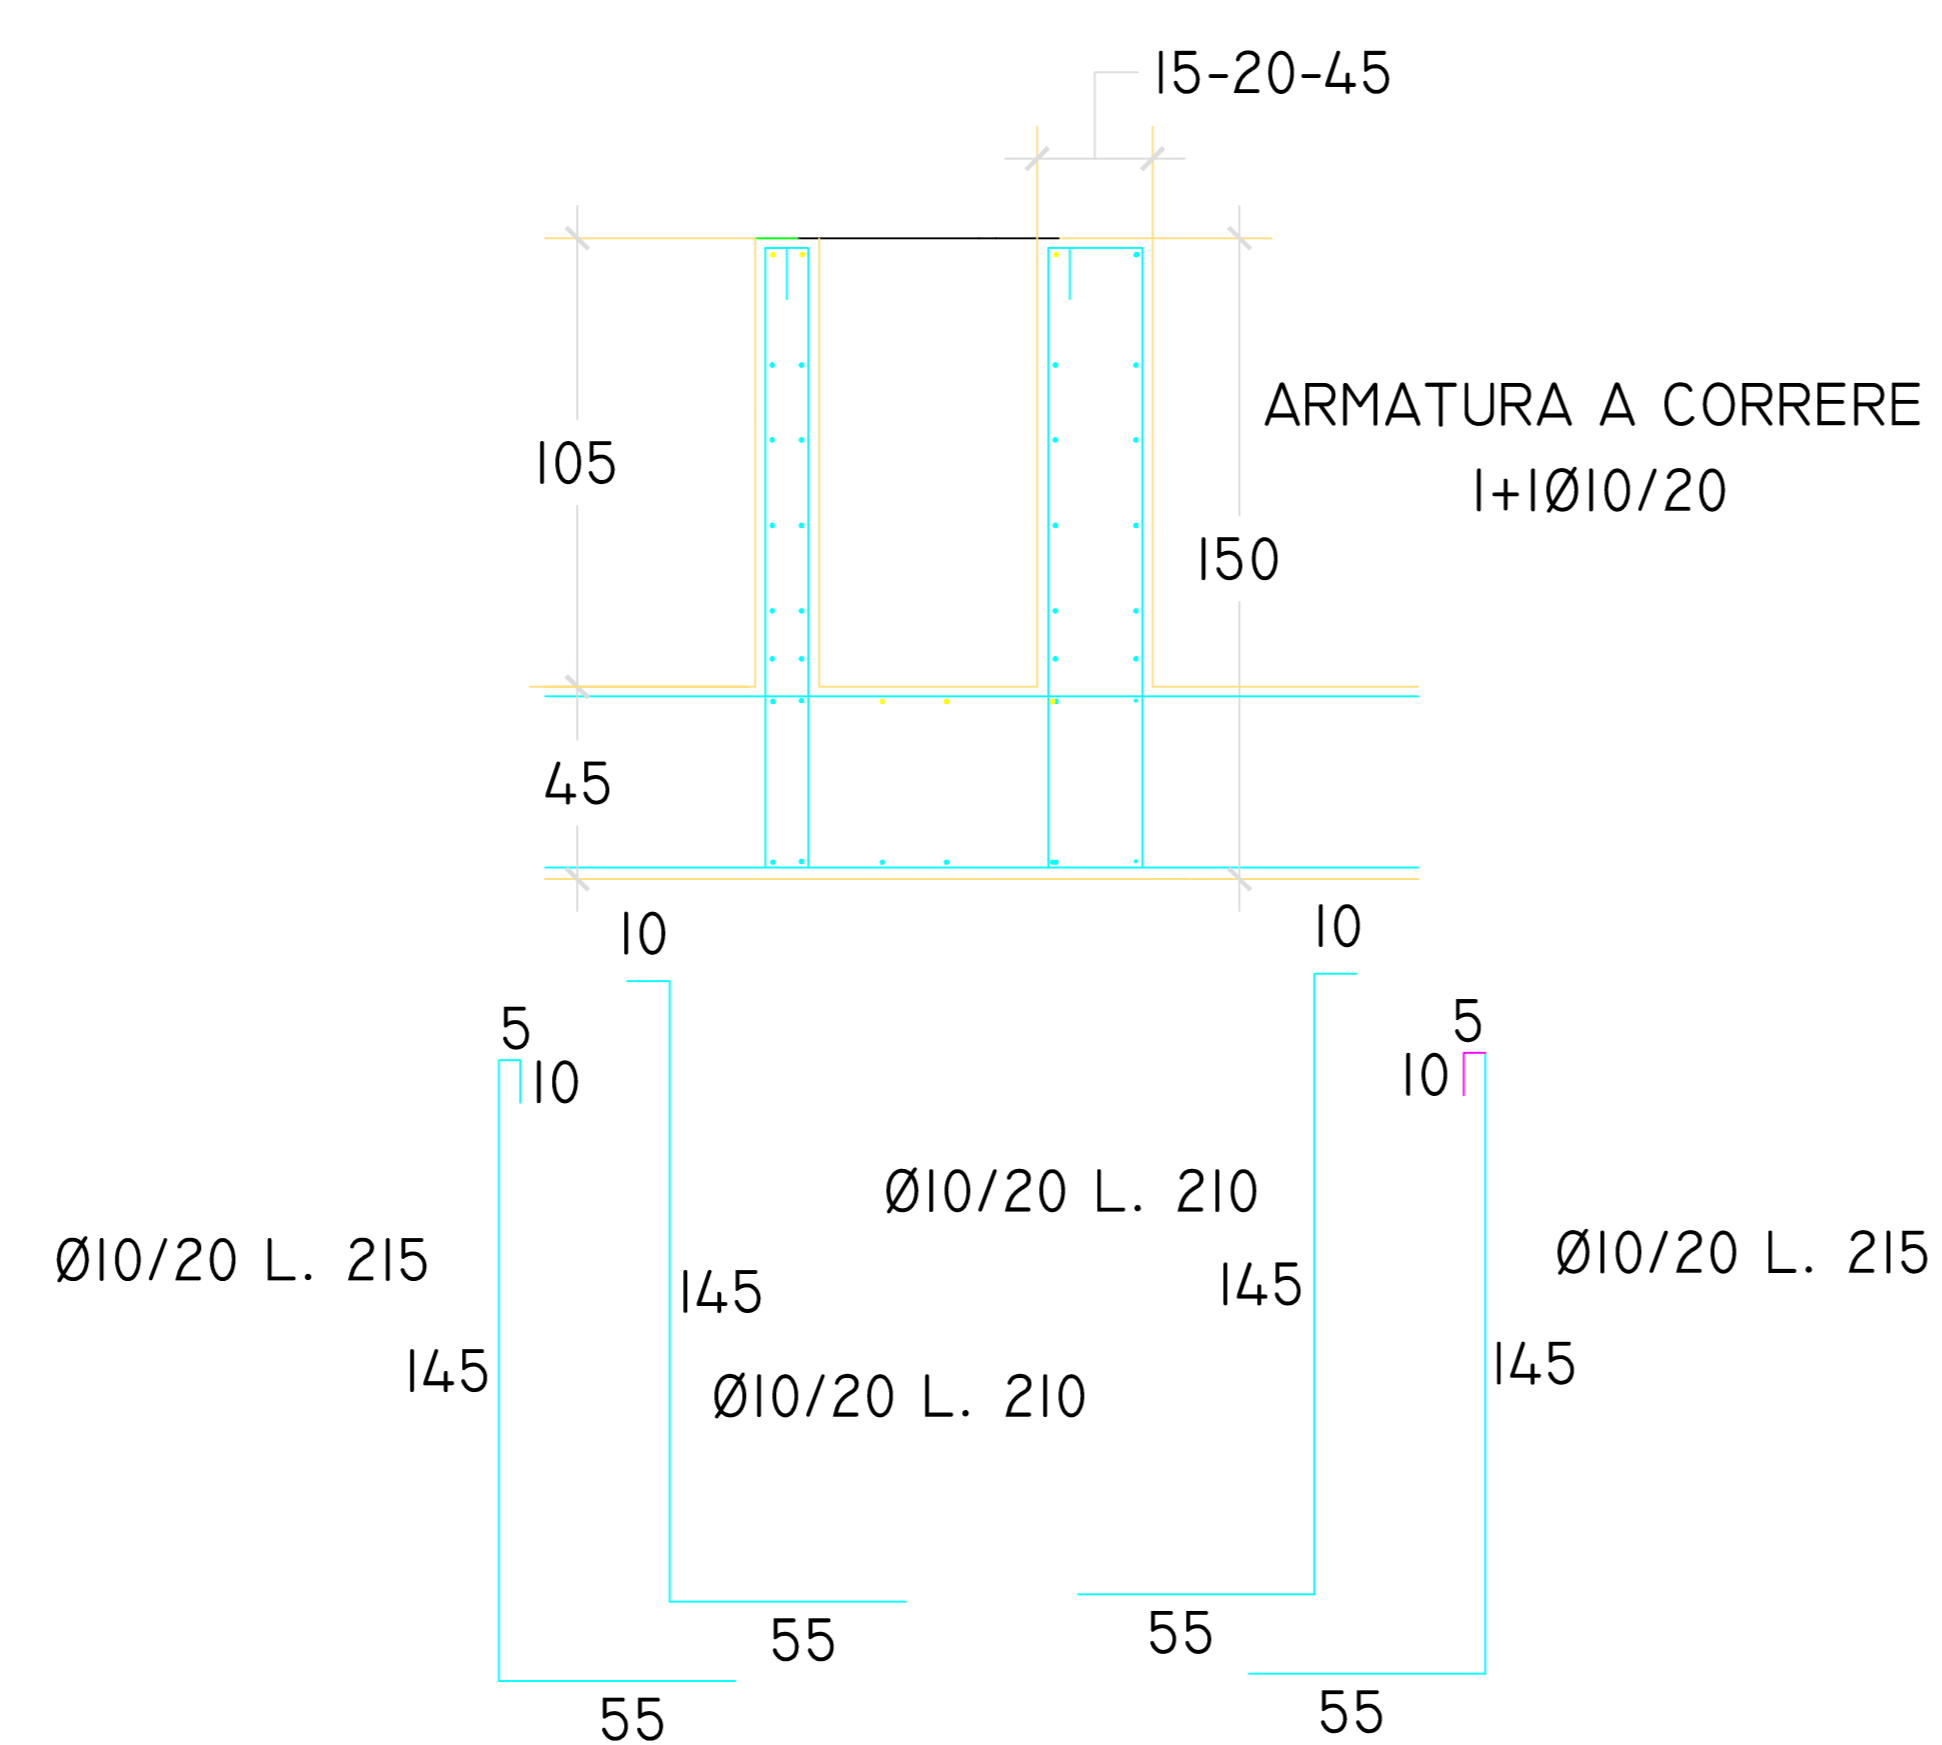

**INTERNO CUNICOLI SECONDARI**

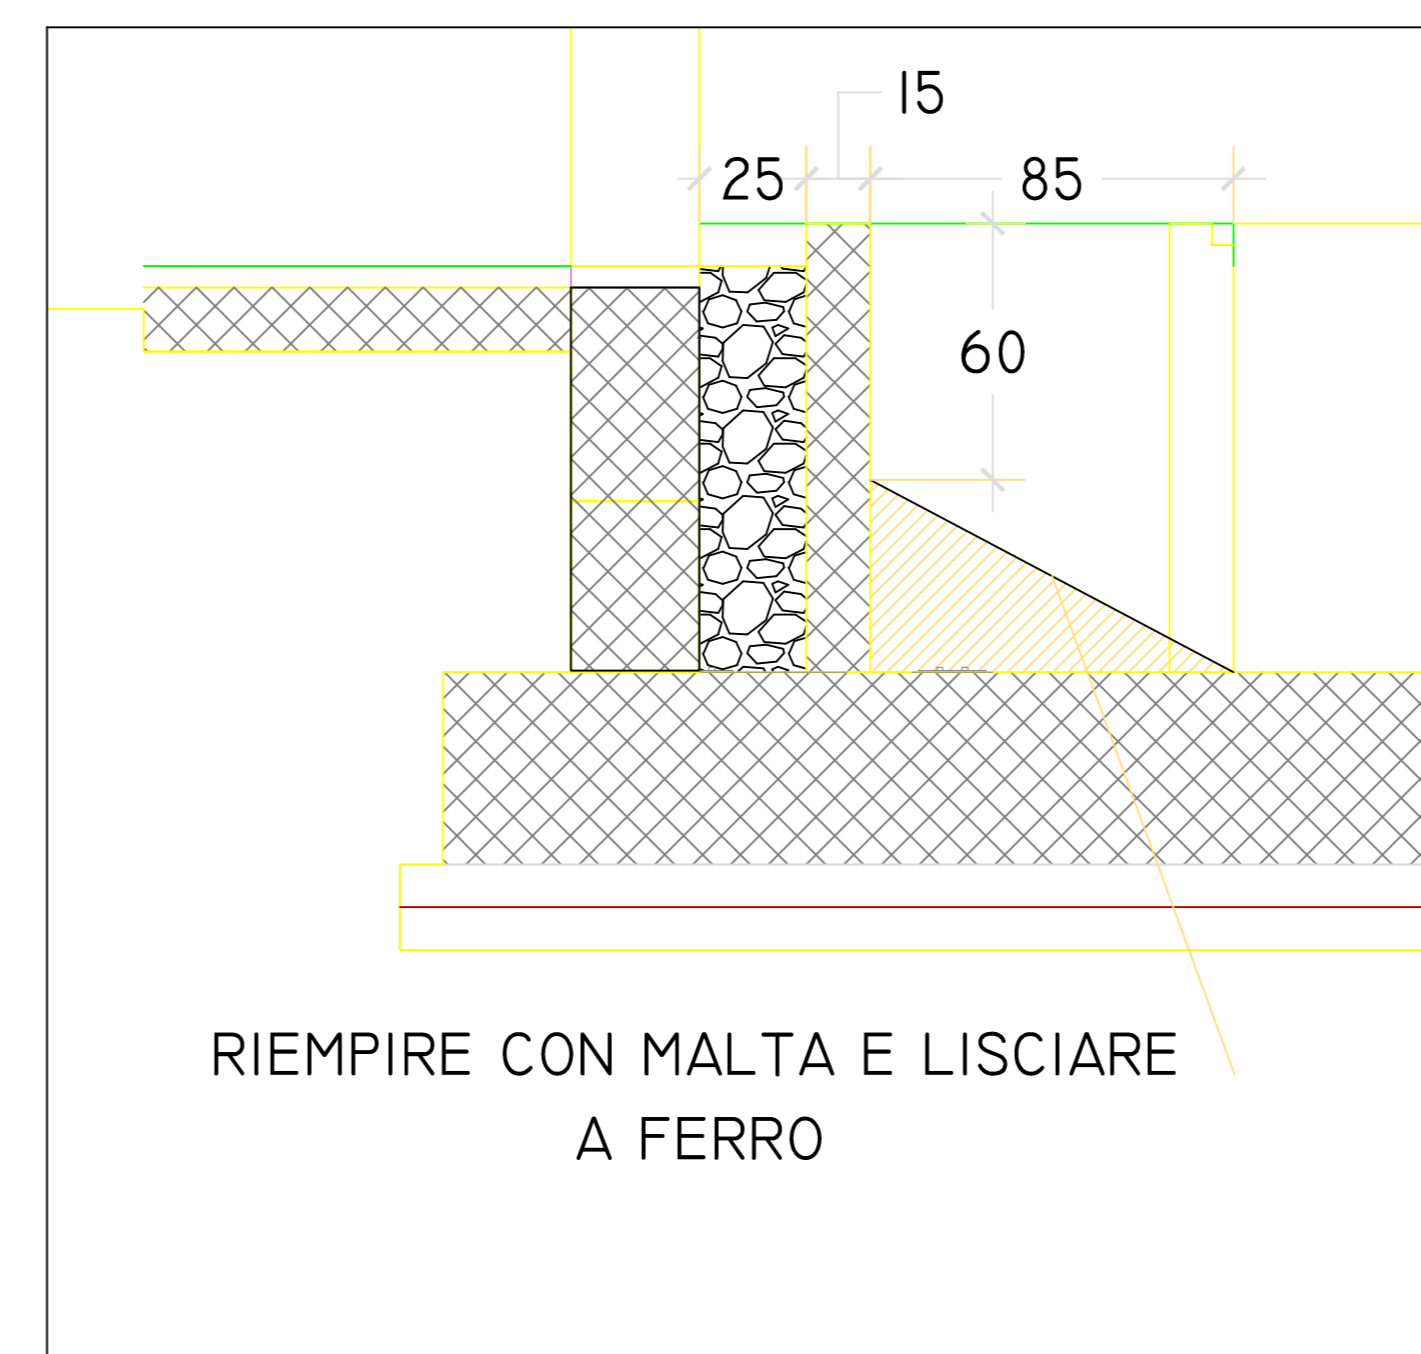

**CITTA' DI BRINDISI**

**PROGETTO DEFINITIVO**  
**Impianto fotovoltaico "Ricchiuti"**  
 della potenza di 69,31 MW in DC

COMMITTENTE:

**RICCHIUTI SRL**  
 Viale Duca d'Aosta, 51  
 39100 Bolzano (BZ)  
 P.IVA: 03033800214  
 Tel: 0039 3409196155

PROGETTAZIONE:

**Studio Ingegneria**  
 Dott. Ing. Pietro Gallo  
 Via Luigi Einaudi II Traversa n°33-48046-Lamezia Terme (CZ)  
 Tel +39 096340161 - e-mail: studio.ingegneria@normal.it  
 Dott. Ing. Pietro Gallo

PROGETTISTA:

Dott. Ing. Pietro Gallo



**PD**

Pianta Locale Tecnico

Tavola:

BRS\_SLK\_02\_009

Filename:

BRS\_SLK\_02\_009.dwg

PROGETTO DEFINITIVO

Data 1ª emissione:

Settembre 2021

Redatto:

M.S.

Verificato:

R.R.

Approvato:

P.G.

Scala:

1:50

Protocollo

1

2

3

4