
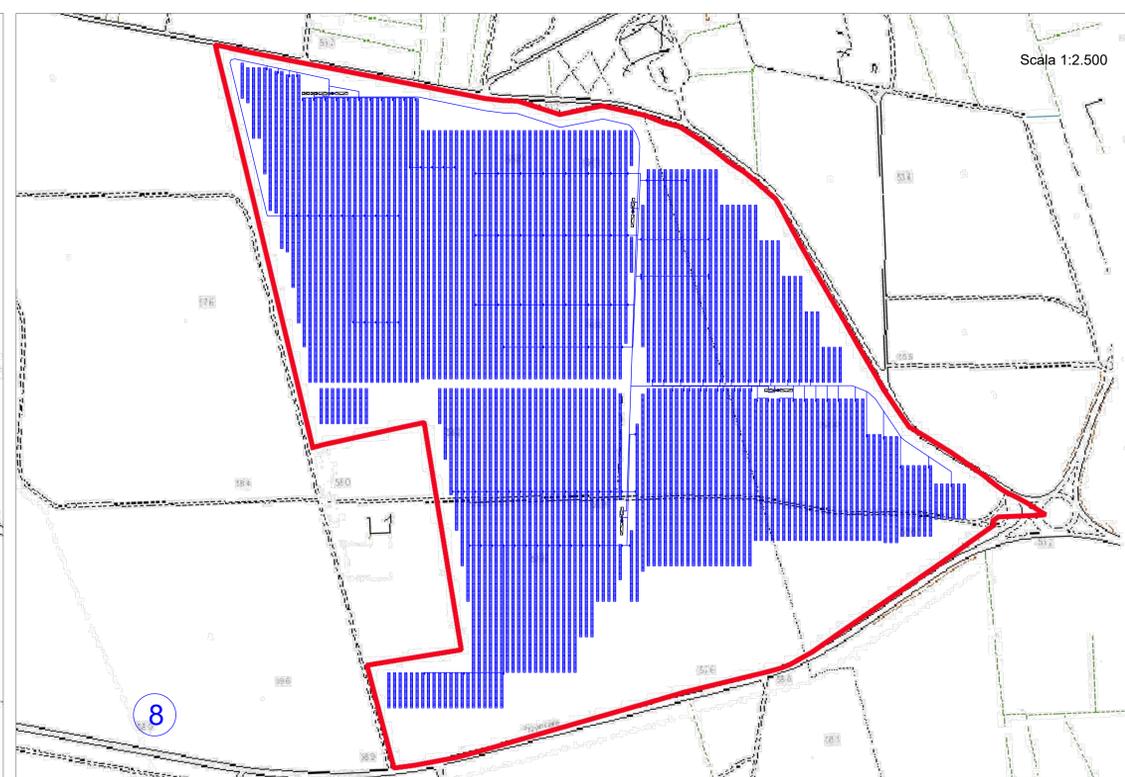
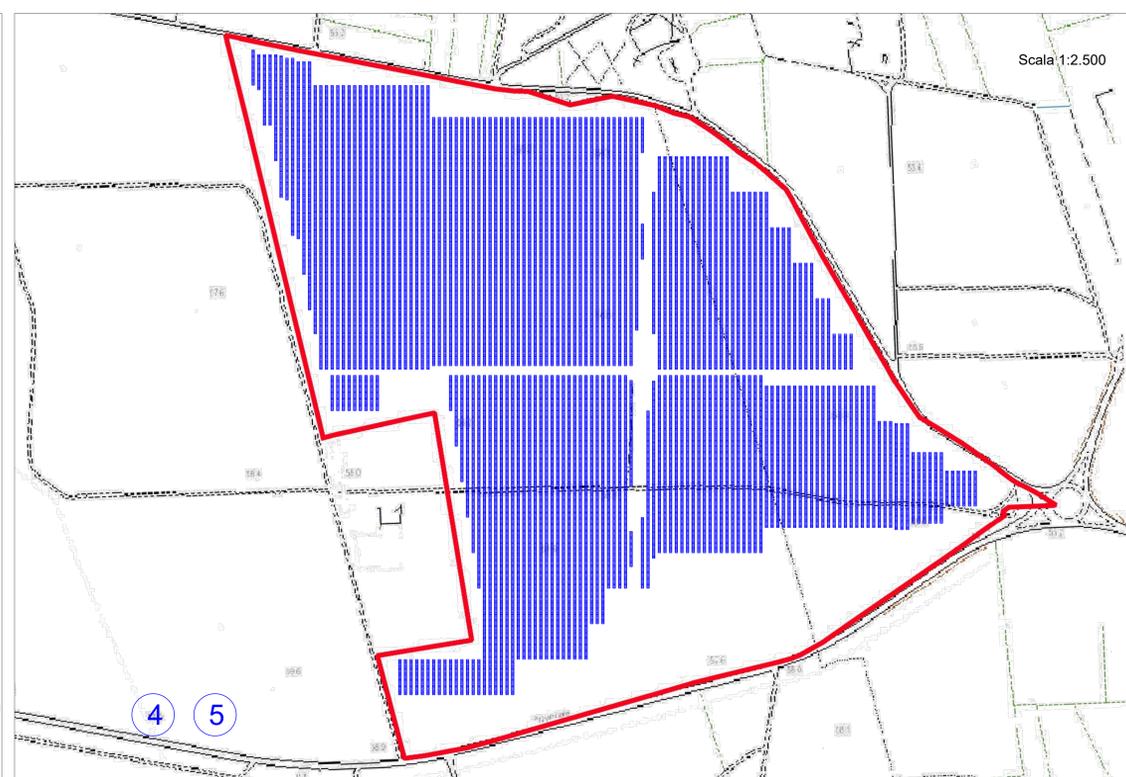


Opere di demolizione e/o rimozione

- 1 Rimozione cabinati prefabbricati
- 2 Demolizione zattere di appoggio cabinati prefabbricati
- 3 Rimozione recinzione e cancelli, differenziazione e avvio allo smaltimento
- 4 Rimozione strutture di sostegno dei pannelli fotovoltaici
- 5 Rimozione fondazioni vibroinfisse dei sostegni dei pannelli fotovoltaici
- 6 Rimozione fondazioni sostegni di illuminazione e videosorveglianza
- 7 Rimozione sostegni di illuminazione e videosorveglianza
- 8 Rimozione cavidotti e pozzetti impianto elettrico
- 9 Rimozione viabilità interna

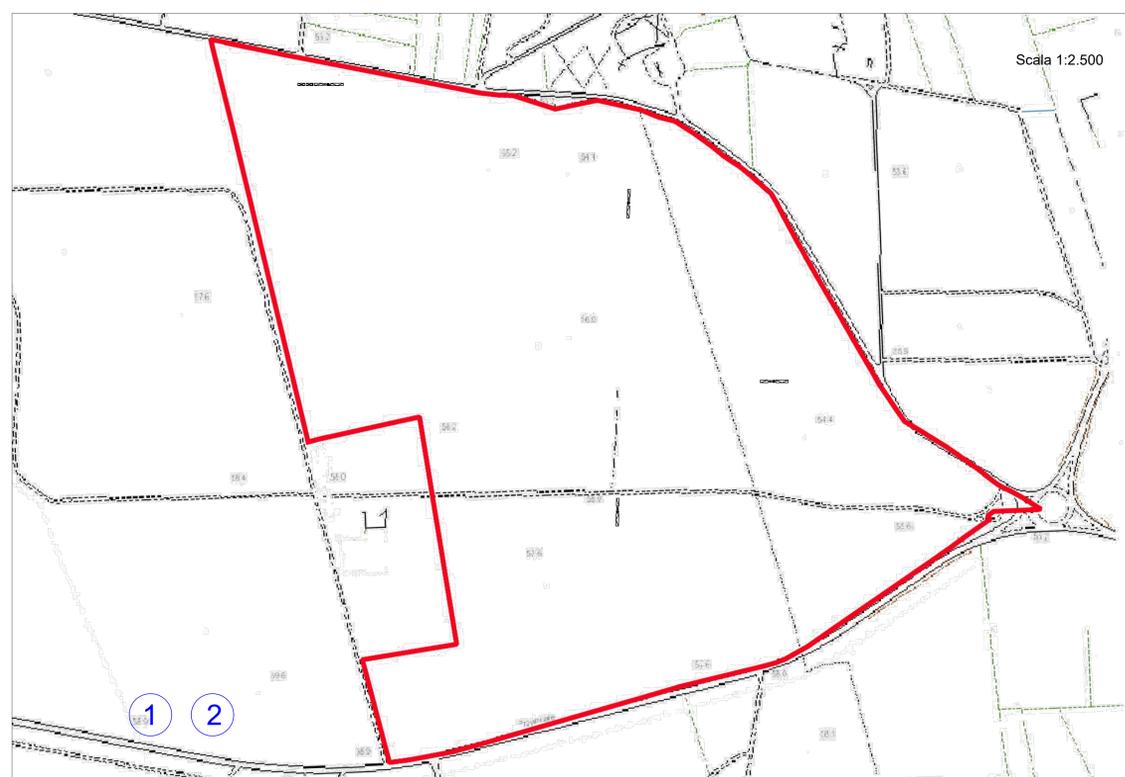

COMUNI DI VEGLIE - SALICE SALENTINO - AVETRANA - ERCHIE

PROVINCE DI LECCE - TARANTO - BRINDISI

PROGETTO AGROVOLTAICO "AGROVOLTAICO ERVESA"

IMMAGINIAMO IL FUTURO

ngveprogetti s.r.l.s.
 via Geolio n. 7/2023, Mesagne (BR)
 email: info@ngveprogetti.it

RESPONSABILE DEL PROGETTO
 Ing. Giorgio Vece

COSTRUZIONE ED ESERCIZIO DI UN IMPIANTO AGROVOLTAICO DENOMINATO "AGROVOLTAICO ERVESA" E DELLE OPERE ED INFRASTRUTTURE CONNESSE. IMPIANTO SITO NEI COMUNI DI ERCHIE (BR), VEGLIE (LE), SALICE SALENTINO (LE) E AVETRANA (TA), POTENZA NOMINALE PARI A 70.000,00 KWN DI CUI 20.000,00 KWN IN STORAGE E POTENZA DI PICCO (POTENZA MODULI) PARI A 80.147,70 KWP

Oggetto: Elaborato grafico opere di dismissione dell'impianto - Lotto ERV_2

PROGETTISTA: Ing. Giorgio Vece

NOME FILE: ZLELRX5_Disciplinare_04b

SCALA: 1:2500

TIMBRO E FIRMA:

PROGETTO DEFINITIVO PER PROVVEDIMENTO UNICO IN MATERIA AMBIENTALE (P.U.A.) E AUTORIZZAZIONE UNICA (D.lgs. n. 385 del 2003)

N°	DATA	DESCRIZIONE	REDATTO	VERIFICATO	APPROVATO
00	AGOSTO 2021	PRIMA EMISSIONE	ING. GIORGIO VECE	ING. GIORGIO VECE	
01					
02					
03					

Committente: GRV SOLAR SALENTO I S.R.L.
 Corso Venezia n. 37
 20121 Milano,
 Cod. Fisc. & P. IVA 11643060962

