



PROSPETTI
scala:1:100

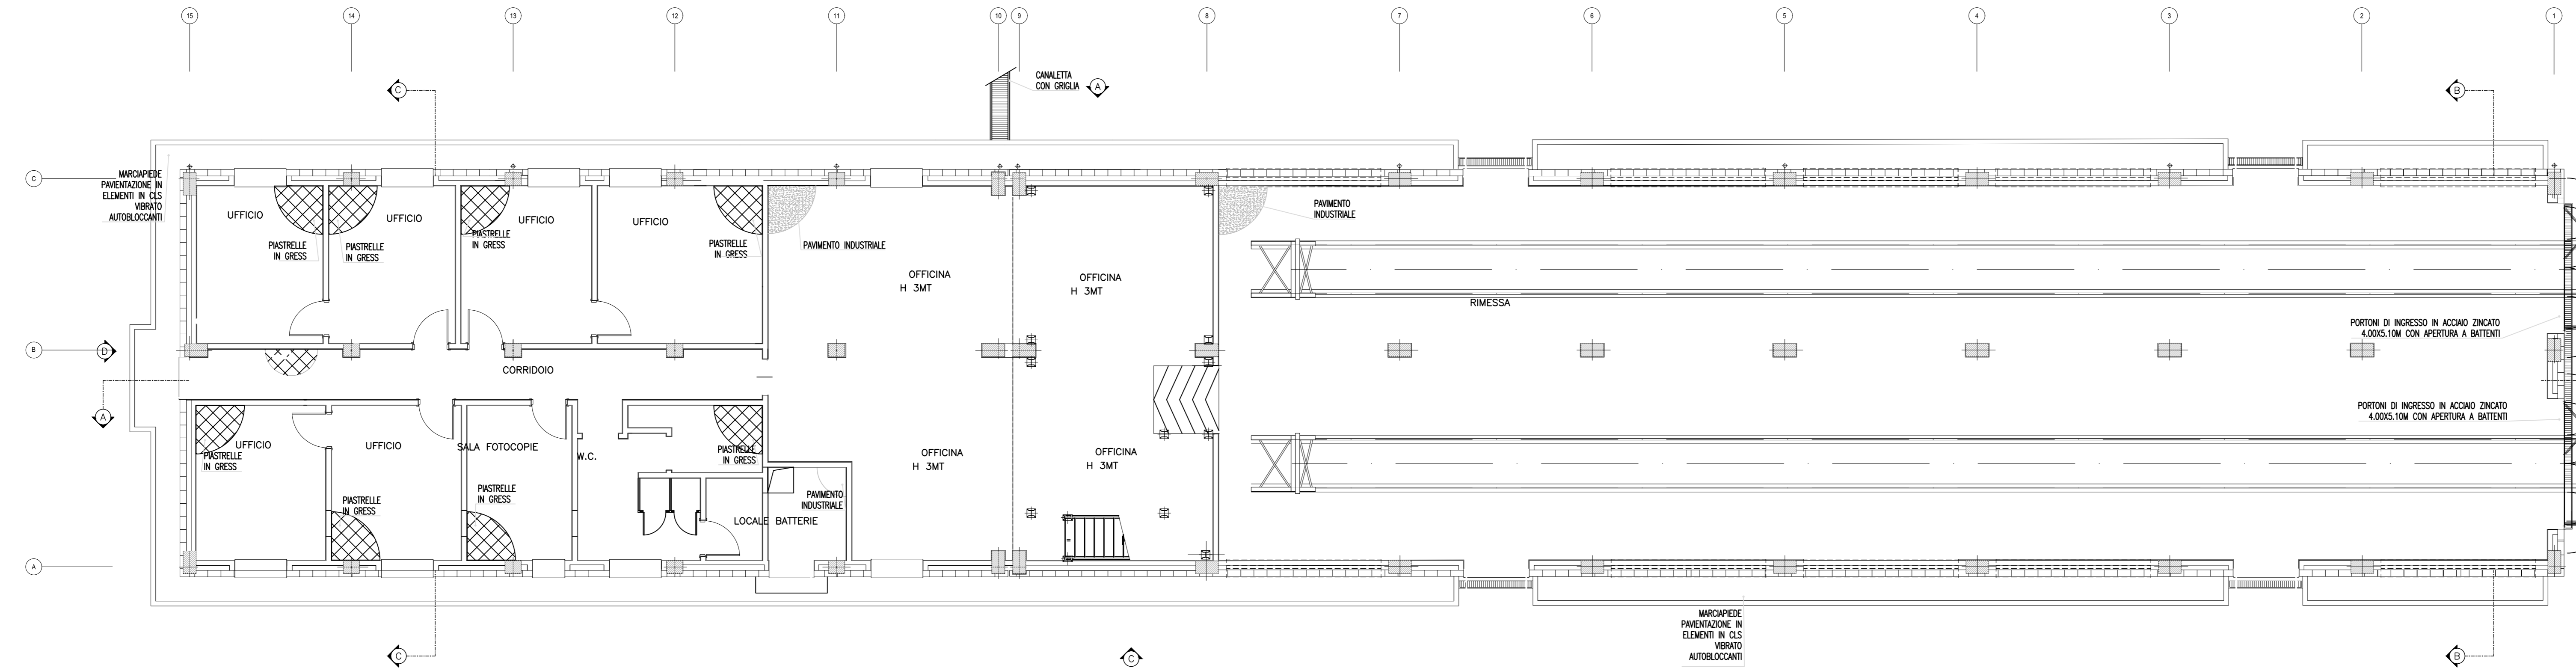

PIANTA PIANO TERRA
scala:1:100

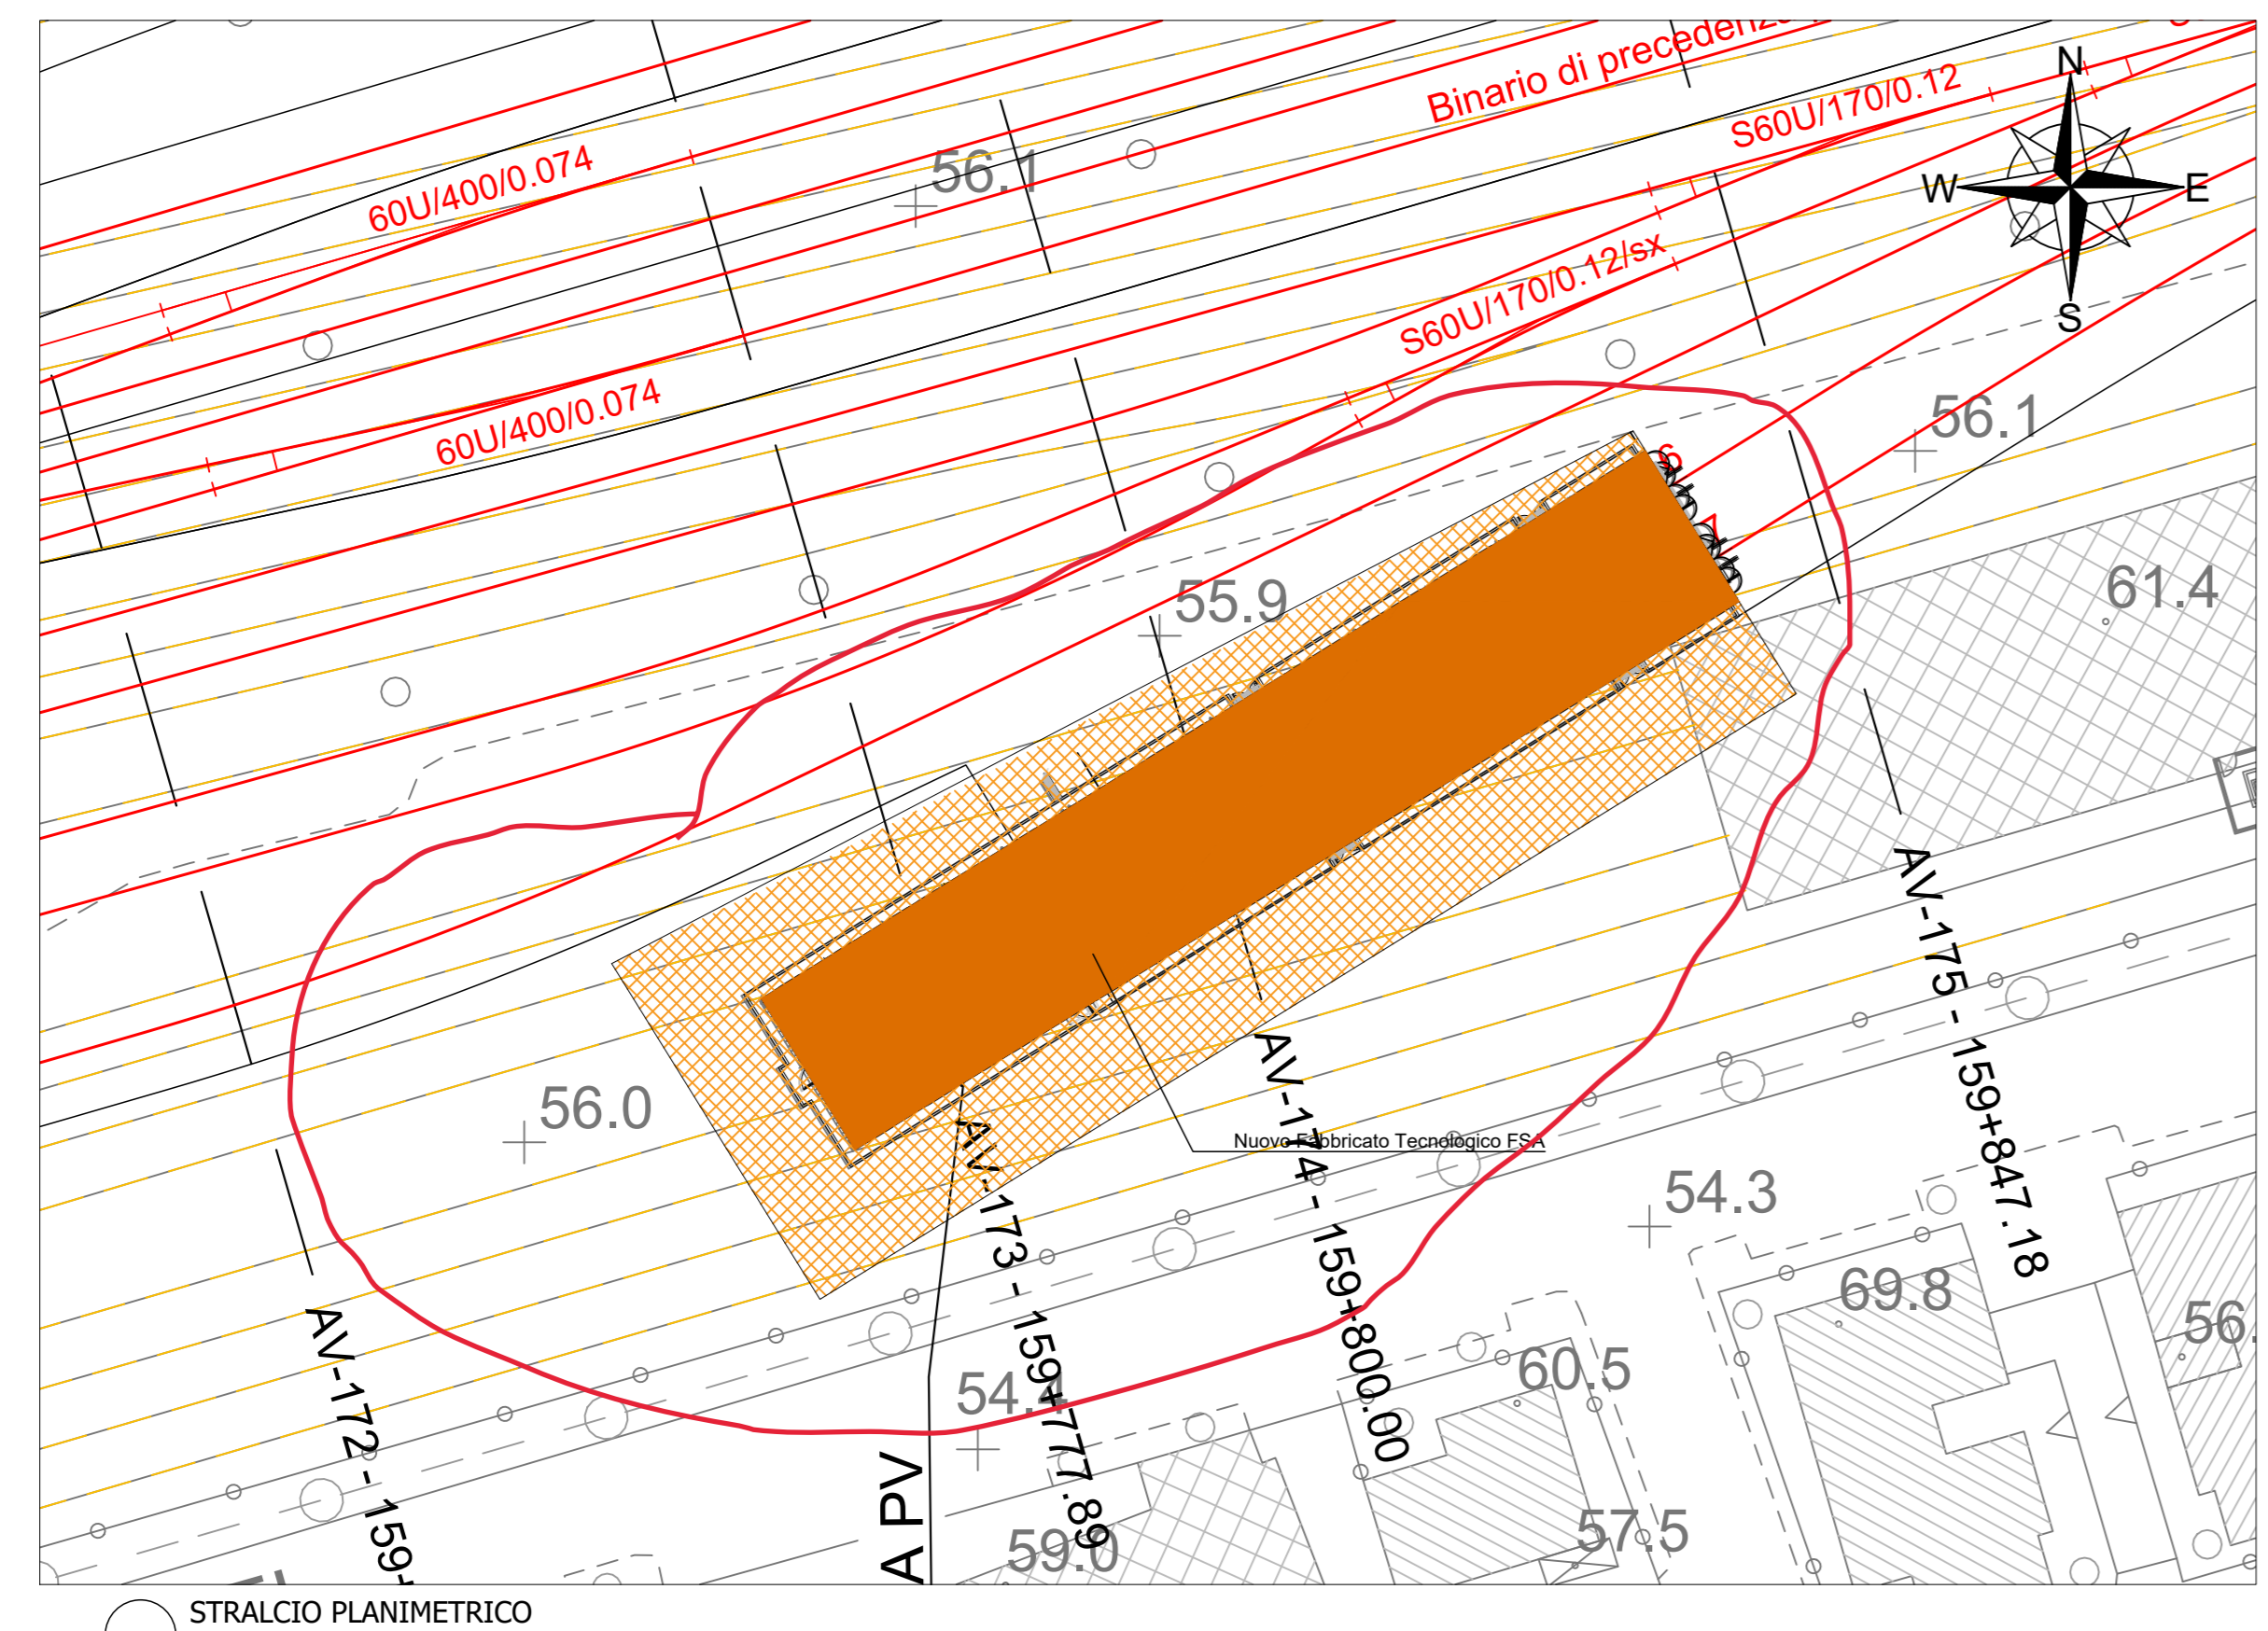

STRALCIO PLANIMETRICO
scala:1:500



STRALCIO C.T.R.
scala:1:5.000

COMMITTENTE:

RFI
 RETE FERROVIARIA ITALIANA
 GRUPPO FERROVIE DELLO STATO ITALIANE

PROGETTAZIONE:

ITALFERR
 GRUPPO FERROVIE DELLO STATO ITALIANE

INFRASTRUTTURE FERROVIARIE STRATEGICHE DEFINITE DALLA LEGGE OBIETTIVO N. 443/01 e s.m.i

CUP: J14D2000010001

U.O. PROGETTAZIONE INTEGRATA NORD

PROGETTO DEFINITIVO

LINEA AV/AC MILANO - VENEZIA
LOTTO FUNZIONALE TRATTA AV/AC VERONA-PADOVA
NODO AV/AC DI VERONA: INGRESSO EST

FA - FABBRICATI TECNOLOGICI
 FA02 - FABBRICATO FSA VERONA PV
 Planimetria generale dell'intervento

SCALA:
 VARIE

COMMESSA	LOTTO	FASE	ENTE	TIPO DOC.	OPERA/DISCIPLINA	PROGR.	REV.
IN1A	20	D	26	PZ	FA0200	001	A

Rev.	Descrizione	Redatto	Data	Verificato	Data	Approvato	Data	Autorizzato / Data
A	Emissione Esecutiva	M. Galeri	04/2021	M. Pigo	04/2021	C. Mazzoni	04/2021	A. Perigo 04/2021

File: INTA20026PZFA0200001A.DWG
 n. Esab.: