



PIANTA PIANO TERRA


SOTTOSTAZIONE DI TRASFORMAZIONE

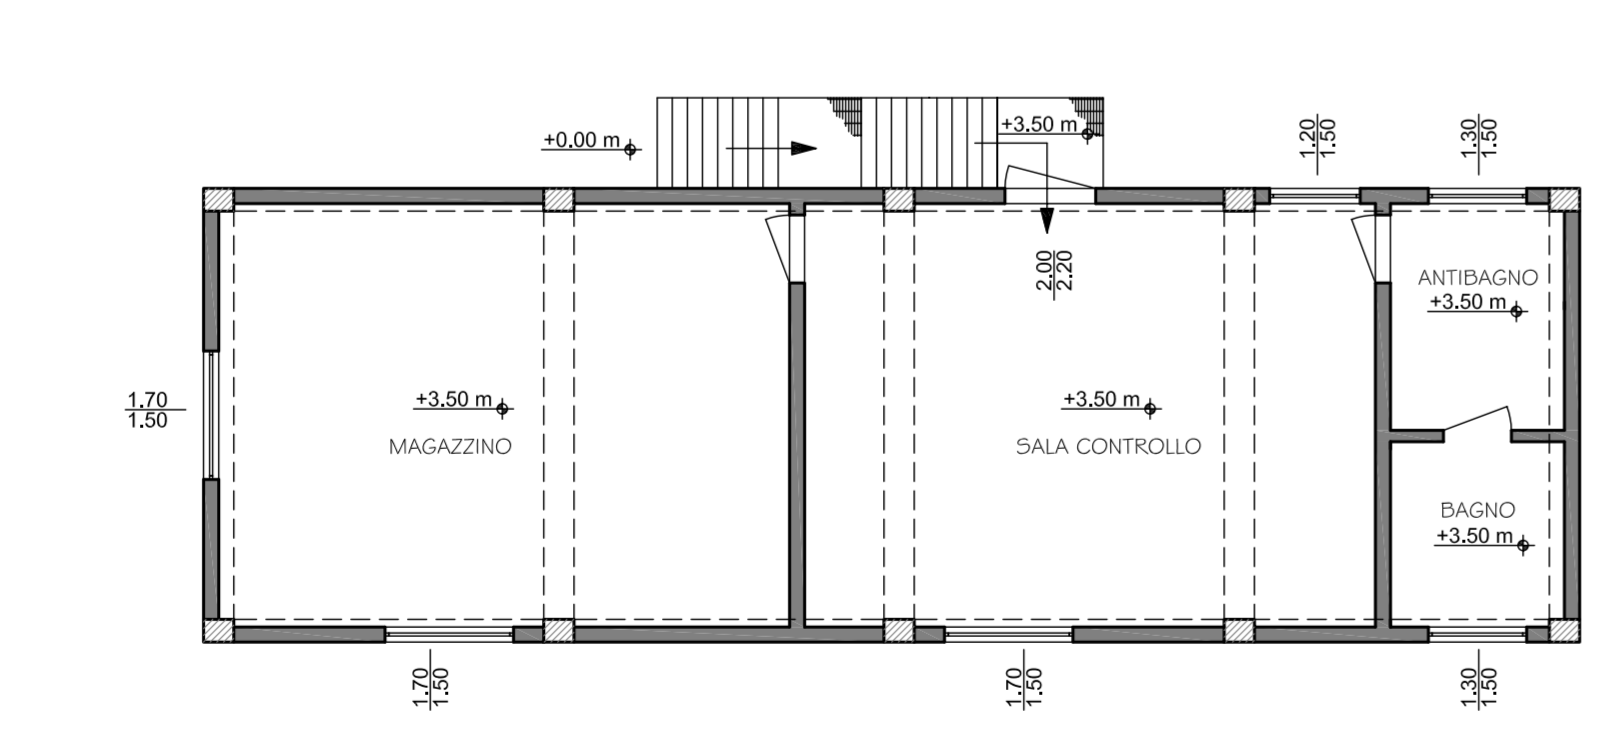

PIANTA PIANO SUPERIORE

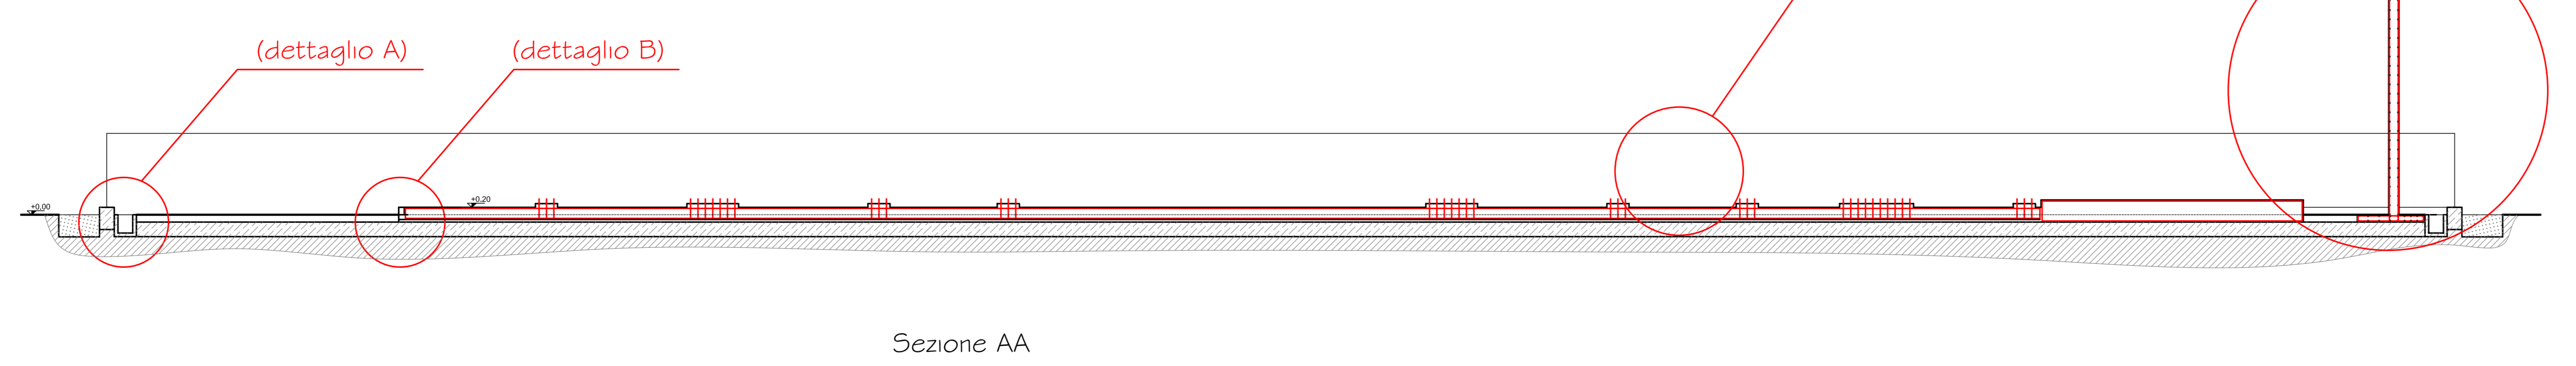

Sezione AA

<b>REGIONE SICILIANA COMUNE DI BUTERA</b>			
			
00 REV. EMISSIONE	22/11/08 DATA EMISSIONE	# CODICE PROGETTO	EMISSIONE DESCRIZIONE REVISIONE
PREPARATO DA ING. G. FERROGLIA		CONTROLLATO DA ING. G. FERROGLIA	APPROVATO DA ING. G. FERROGLIA
<b>PARCO EOLICO OFFSHORE DEL GOLFO DI GELA</b>			
CLIENTE W MEDITERRANEAN S	TITOLO SOTTOSTAZIONE DI TRASFORMAZIONE PLANIMETRIA FONDAZIONE	PREVENTIVO 97758	DESSO DA SPAZIO AL PROGETTO
TM.E. S.p.A. TERRAMARCA EOLICA	DOCUMENTO N° 97758SPEG013	FORMATO A0	SCALA 1:100
INFORMAZIONI PRESENTI DA NON UTILIZZARE PER SCOPI DIVERSI DA QUELLI PER CUI SONO STATE FORNITE STAMPARE A COLORE			FOGLIO 1 DI 1 NOME FILE 97758SPEG013
<b>spazio al progetto</b> s.r.l. Via Franz Liszt, 29 - 00145 Palermo - Tel/Fax +39 0916820254 e-mail info@spazioalprogetto.com			